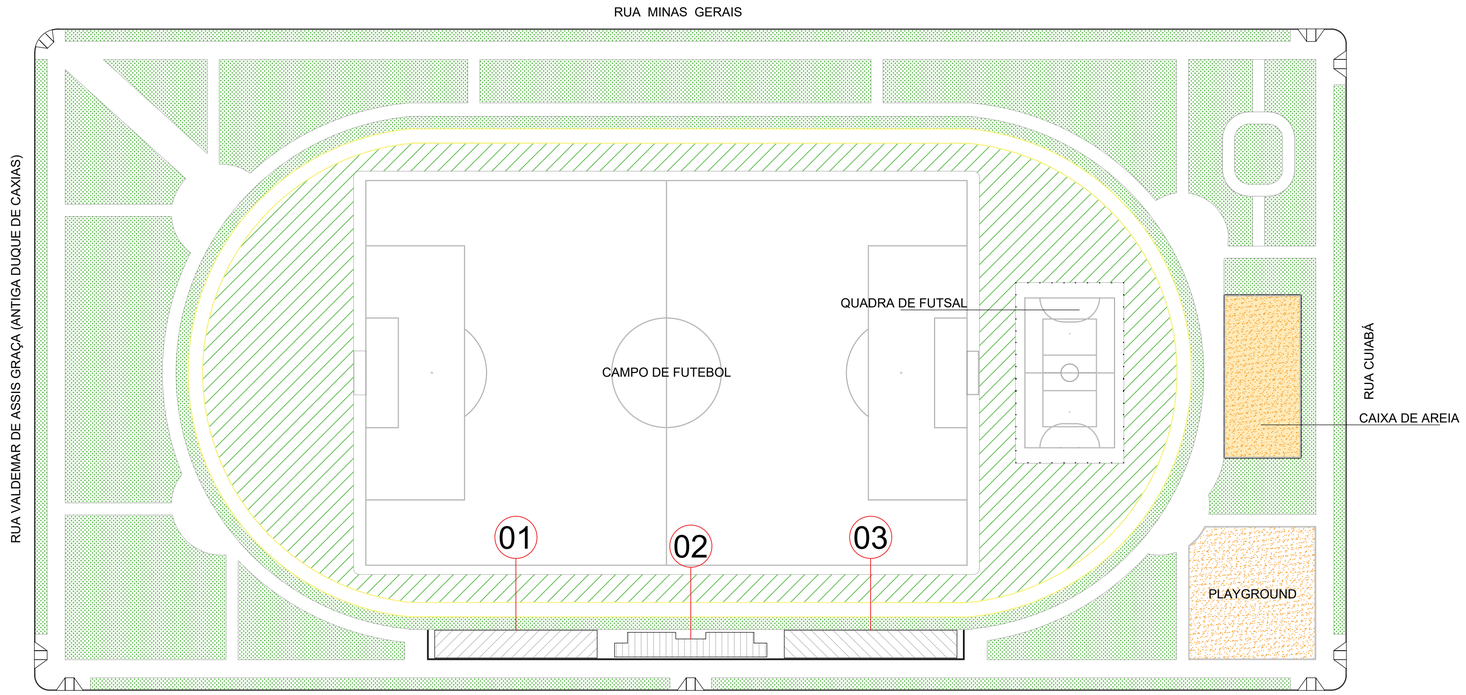


AV. DIVA DE ARAÚJO AZAMBUJA (ANTIGA RUA SÃO PAULO)

PLANTA DE IMPLANTAÇÃO
ESC. 1/500

LEGENDA

- 01 - ARQUIBANCADA "01"
- 02 - VESTIÁRIOS
- 03 - ARQUIBANCADA "02"

OBSERVAÇÃO

- "NÃO HÁ ACESSO DE VIATURAS NO EMPREENDIMENTO;
- SUPORTAR VIATURAS COM PESO DE 25 TONELADAS DISTRIBUÍDAS EM DOIS EIXOS.

QUADRO DE RESUMO DAS MEDIDAS DE SEGURANÇA

ACESSO DE VIATURAS NA EDIFICAÇÃO	OBEDECERÁ À NT 06 / CBM MS - VIAS DE ACESSO DEVERÁ TER LARGURA MÍNIMA DE 6,00m ; - SUPORTAR VIATURAS COM PESO DE 25 TONELADAS DISTRIBUÍDAS EM DOIS EIXOS ; - PORTÃO DE ACESSO DEVERÁ TER AS SEGUINTES DIMENSÕES MÍNIMAS: LARGURA= 4,00 M E ALTURA LIVRE
CONTROLE DE MATERIAL DE ACABAMENTO	OBEDECERÁ À NT 10 / CBM MS TODOS OS MATERIAIS DE REVESTIMENTO COMBUSTÍVEIS DEVERÃO RECEBER TRATAMENTO A PROPAGAÇÃO DO FOGO. O CONTROLE DE MATERIAIS DE ACABAMENTO ESTA REPRESENTADO EM PROJETO.
SAÍDAS DE EMERGÊNCIA	OBEDECERÁ À NT-11 / CBM MS AS SAÍDAS DE EMERGÊNCIA ESTÃO DISTRIBUIDAS CONFORME PROJETO. - DEVERÃO PERMANECER DESOBSTRUÍDAS - TODAS AS SAÍDAS DEVERÃO ESTAR CONFORME REPRESENTADO EM PROJETO. TODAS AS PORTAS DEVERÃO SUA DIMENSÃO CONFORME REPRESENTADA EM PROJETO.
BRIGADA DE INCÊNDIO	OBEDECERÁ NT 17 - CBM MS O TPCI DEVERÁ SER MINISTRADO EM INSTALAÇÕES FÍSICAS ADEQUADAS, PODENDO SER NA PRÓPRIA OCUPAÇÃO OBJETO DO PLANO DE PREVENÇÃO E PROTEÇÃO CONTRA INCÊNDIO E PÂNICO (PSCIP), COM LOCAL PARA AS AULAS TEÓRICAS E PRÁTICAS, E COM OS SISTEMAS DE PREVENÇÃO E COMBATE A INCÊNDIO NECESSÁRIOS PARA O TREINAMENTO.
ILUMINAÇÃO DE EMERGÊNCIA	OBEDECERÁ À NT 18 / CBM MS CARACTERÍSTICAS: BLOCO AUTONOMOS: POTENCIA 2w; - FLUXO LUMINOSO 100 lumens;- TENSÃO DE ALIMENTAÇÃO 127-220 AUTONOMIA MÍNIMA DE 1 (UMA) HORA BLOCO AUTONOMOS: POTENCIA 6,60w; - FLUXO LUMINOSO 2000 lm; - ANGULO DE ABERTURA 30º AUTONOMIA MÍNIMA DE 2 (DUAS) HORA (INSTALADAS CONFORME PROJETO)
SINALIZAÇÃO DE EMERGÊNCIA	OBEDECERÁ À NT 20 - CBM MS AS SINALIZAÇÕES SERÃO DISTRIBUIDAS CONFORME PROJETO. - DEVERÃO POSSUIR EFEITO FOTOLUMINESCENTE. - DEVERÃO SER INSTALADAS A UMA ALTURA DE 1,80m A PARTIR DO PISO. TODAS AS SINALIZAÇÕES TERÃO SUA LEGENDA NO PROJETO , E SERÃO DISTRIBUIDOS CONFORME PROJETO.
EXTINTORES	OBEDECERÁ À NT 21 - CBM MS UNIDADE EXTINTORA: EXTINTOR DE PÓ ABC - 20BC - CARGA (4 kg / 8kg) ALTURA DE INSTALAÇÃO:1,60m DISTRIBUIDOS CONFORME O PROJETO.

CLASSIFICAÇÃO

GRUPO	OCUPAÇÃO	DIVISÃO	DESCRIÇÃO	EXEMPLOS
F	LOCAL DE REUNIÃO DE PÚBLICO	F-3	CENTRO ESPORTIVO	CAMPO DE FUTEBOL COM ARQUIBANCADA

CARGA E INCÊNDIO

OCUPAÇÃO / USO	DESCRIÇÃO	DIVISÃO	CARGA DE INCÊNDIO EM MJ / m²
F	CENTRO ESPORTIVO	F-3	150 MJ / m²

CLASSIFICAÇÃO DAS EDIFICAÇÕES, INSTALAÇÕES, OCUPAÇÕES TEMPORÁRIAS E ÁREAS DE RISCO QUANTO A CARGA DE INCÊNDIO

RISCO	CARGA DE INCÊNDIO MJ/m²
BAIXO	150 MJ / m²

"SEM UTILIZAÇÃO DE GLP/GN. CASO VENHA A SER UTILIZADO, SERÁ APRESENTADO PROJETO ESPECÍFICO JUNTO AO CBM/MS."

ESPAÇO DESTINADO AO USO EXCLUSIVO DO CBM/MS:

QUADRO DE ÁREAS

Nº	LOCAL	PRANCHA	ÁREA (m²)
01	ARQUIBANCADA "01"	04/05	146,37
02	VESTIÁRIOS	04/05	90,49
03	ARQUIBANCADA "02"	04/05	137,70
	ÁREA DO TERRENO		20.715,85
	ÁREA TOTAL CONSTRUIDA		374,56

OBSERVAÇÕES GERAIS A SEREM CUMPRIDAS NA VISTORIA

SOLICITE AO ORIENTAÇÃO AO PROFISSIONAL RESPONSAVEL PELO PROJETO;

ATESTADO DE CONFORMIDADE DAS INSTALAÇÕES ELÉTRICAS RRT.	APRESENTAR A CADA 05 (CINCO) ANOS OU QUANDO O VISTORIANTE VERIFICAR A NECESSIDADE NO LOCAL.
RRT DO EMPREGO DO CMAR QUANDO NÃO FOR CLASSE I.	APRESENTAR SOMENTE NA PRIMEIRA VISTORIA DA EDIFICAÇÃO, OU QUANDO OCORRER REFORMA E/OU AMPLIAÇÃO.
APRESENTAR RRT DA EXECUÇÃO/MANUTENÇÃO DAS MEDIDAS DE SEGURANÇA	PREVER ANUALMENTE
PREVER PESSOAS COM CONHECIMENTO ESPECÍFICO PARA MANUSEAR AS MEDIDAS DE SEGURANÇA INSTALADAS NA EDIFICAÇÃO NO MOMENTO DA REALIZAÇÃO DA VISTORIA.	PREVER ANUALMENTE
RESPONSABILIDADE	"QUALQUER ALTERAÇÃO A SER EFETUADA NO PROJETO PREVENTIVO INDEPENDENTEMENTE DA NATUREZA , DEVERÁ PASSAR POR ANÁLISE E APROVAÇÃO DO CBM/MS. A MONTAGEM DAS MEDIDAS DE SEGURANÇA CONTRA INCÊNDIO, FICARA SOB RESPONSABILIDADE DE EMPRESA ESPECIALIZADA E COM A APRESENTAÇÃO DE ART EMITIDA PELO RESPONSÁVEL".


ESTA EDIFICAÇÃO ESTÁ DOTADA DOS SEGUINTES SISTEMAS DE SEGURANÇA CONTRA INCÊNDIO

-SAÍDA DE EMERGÊNCIA
- BRIGADA DE INCÊNDIO
-ILUMINAÇÃO DE EMERGÊNCIA
-SINALIZAÇÃO DE EMERGÊNCIA
-EXTINTORES
-CMAR

EM CASO DE EMERGÊNCIA:
LIGUE 193 - CORPO DE BOMBEIROS
LIGUE 190 - POLICIA MILITAR

COR DO FUNDO DA PLACA: VERDE BANDEIRA
COR DA FONTE: BRANCA
TIPO DA FONTE: ARIAL
MATERIAL: PVC ANTI CHAMAS
ALTURA DE INSTALAÇÃO: 1,70m

DET. PLACA DE IDENTIFICAÇÃO M1
S. ESC.

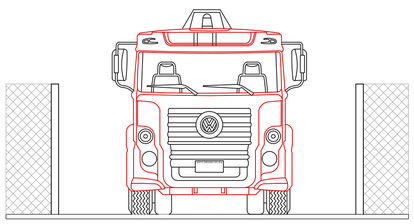

DETALHE - PORTÃO DE ACESSO VEÍCULOS CBM/MS
S/ ESC.

OBSERVAÇÃO

- "NÃO HÁ ACESSO DE VIATURAS NO EMPREENDIMENTO;
- SUPORTAR VIATURAS COM PESO DE 25 TONELADAS DISTRIBUÍDAS EM DOIS EIXOS.

PROCESSO DE SEGURANÇA CONTRA INCÊNDIO E PÂNICO

(X) NOVO ( ) ATUALIZA O PSCIP Nº: ( ) SUBSTITUI O PSCIP Nº:

SETTA CONSULTORIA E CONSTRUÇÃO
GERENCIAMENTO DE OBRAS E ORÇAMENTOS
E-mail: settaconsultoriaeconstrucao@gmail.com
CNPJ: 30.860.187/0001-64
Endereço: R. Joaquim Murtinho, 1159 - Sala 1 - Itanhangá Park, Campo Grande - MS, 79003-020
Contato: +55 (67) 3301-7543

TÍTULO DO DESENHO:
PLANTA DE IMPLANTAÇÃO, SITUAÇÃO E QD. DE ÁREAS

OCUPAÇÃO:
F / LOCAL DE REUNIÃO DE PÚBLICO / F-3 / CENTRO ESPORTIVO - 150MJ/m²

RAZÃO SOCIAL:
MUNICIPIO DE PEDRO GOMES

NOME FANTASIA:
MUNICIPIO DE PEDRO GOMES - MS

ENDEREÇO:
AV. DIVA DE ARAÚJO AZAMBUJA / RUA MINAS GERAIS / RUA CUIABÁ - CENTRO - PEDRO GOMES/MS

DATA: 02/2026

Nº RRT: SI116219792R01CT001 CEP: 79.410-000

OBSERVAÇÕES:

ESCALA: INDICADA

QUADRO DE ÁREAS GERAL:

ÁREA TOTAL CONSTRUÍDA: 374,56 m²:
ÁREA TOTAL DO LOTE / TERRENO: 20.715,85 m²:
Detalhamento do Quadro de Áreas: (ver prancha 01/02)

PRANCHA: 01/02

RESPONSÁVEL TÉCNICO:
THIAGO ALVES DE OLIVEIRA
MENEZES:04391247194
Assinado de forma digital por THIAGO ALVES DE OLIVEIRA MENEZES:04391247194
Dados: 2026.03.13 08:14:47 -04'00'

SETTA CONSULTORIA E CONSTRUÇÃO
CNPJ: 30.860.187/0001-64
THIAGO ALVES DE O. MENEZES
ARQUITETO E URBANISTA - CAU A235516-7

PROPRIETÁRIO/RESPONSÁVEL PELO USO:

PREFEITURA MUNICIPAL DE PEDRO GOMES/MS
CNPJ: 03.352.986/0001-57
MURILO JORGE VAZ SILVA
CPF: 023.783.301-89

ASSINADO DIGITALMENTE
MURILO JORGE VAZ SILVA
A conformidade com a assinatura pode ser verificada em: http://verpro.gov.br/assinador-digital

ESTE DESENHO É DE PROPRIEDADE DO AUTOR DO PROJETO. DIREITOS AUTORAIS RESERVADOS

CONFIGURAÇÃO	
CORES	PENAS
RED	0,30 (COLOR.)
COLOR 54	0,20 (COLOR.)
GREEN	0,30 (PRETO)
CYAN	0,40 (PRETO)
BLUE	0,20 (PRETO)
MAGENTA	0,60 (PRETO)
WHITE	0,40 (PRETO)
COLOR 8	0,40 (PRETO)
COLOR 9	0,20 (PRETO)
COLOR 14	0,30(COLOR.)
COLOR 92	0,20 (COLOR.)
COLOR 94	0,20 (COLOR.)
COLOR 252	0,20 (COLOR.)