
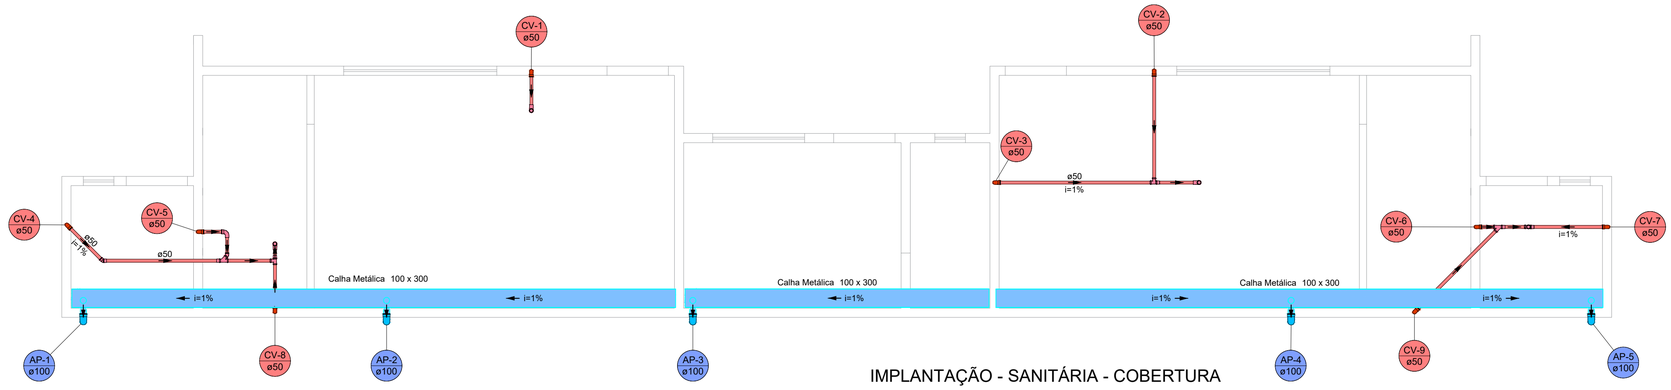


IMPLANTAÇÃO - SANITÁRIA - COBERTURA
ESCALA 1:50

Legenda de peças - PLATIBANDA		
P11	PVC Esgoto	
	Anel de borracha	
	100mm - 4"	1pç
	Curva 90 curta	
	100 mm	1pç
P12	PVC Esgoto	
	Anel de borracha	
	100mm - 4"	1pç
	Curva 90 curta	
	100 mm	1pç
V1	PVC Esgoto	
	Anel de borracha	
	50mm - 2"	1pç
	Curva 90 curta	
	50 mm	1pç
V2	PVC Esgoto	
	Anel de borracha	
	50mm - 2"	1pç
	Curva 90 curta	
	50 mm	1pç
V3	PVC Esgoto	
	Terminal de ventilação	
	50 mm	1pç
V4	PVC Esgoto	
	Anel de borracha	
	50mm - 2"	2pç
	Tê sanitário	
	50 mm - 50 mm	1pç
V5	PVC Esgoto	
	Anel de borracha	
	50mm - 2"	2pç
	Junção simples	
	50 mm - 50 mm	1pç
V6	PVC Esgoto	
	Anel de borracha	
	50mm - 2"	2pç
	Tê sanitário	
	50 mm - 50 mm	1pç
V7	PVC Esgoto	
	Anel de borracha	
	50mm - 2"	1pç
	Curva 90 curta	
	50 mm	1pç
V8	PVC Esgoto	
	Anel de borracha	
	50mm - 2"	3pç
	Joelho 45	
	50 mm	1pç
	Junção simples	
	50 mm - 50 mm	1pç
V9	PVC Esgoto	
	Anel de borracha	
	50mm - 2"	1pç
	Joelho 45	
	50 mm	1pç

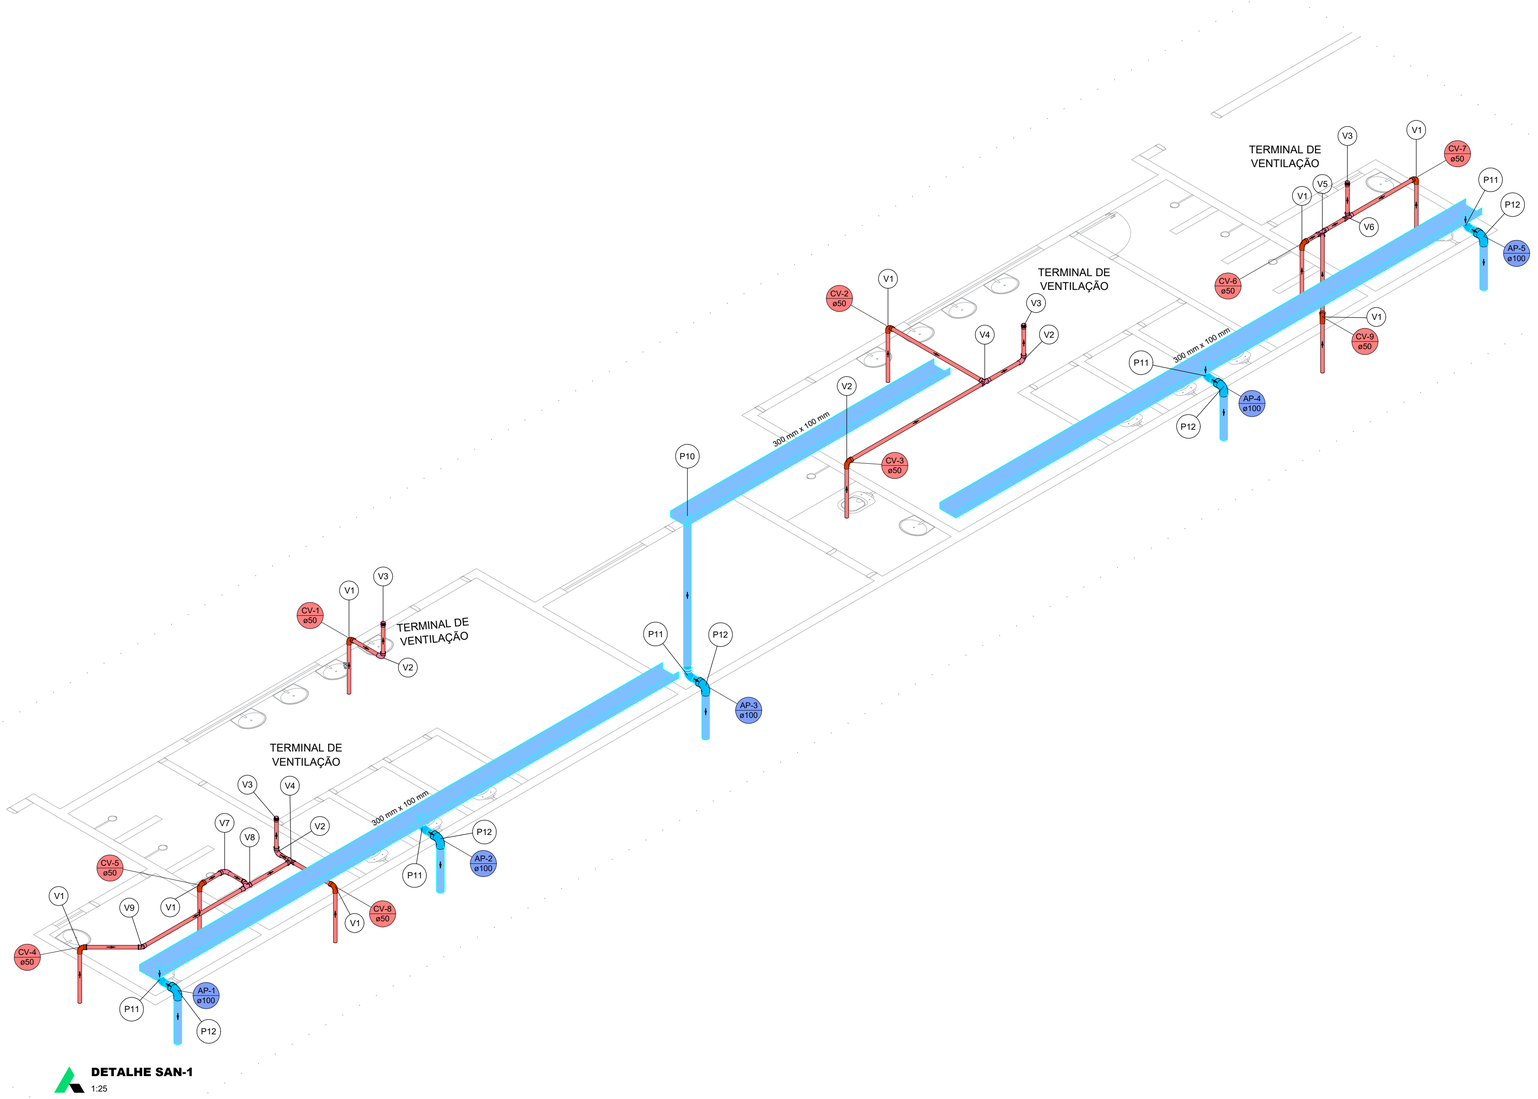

DETALHE SAN-1
1:25

LEGENDA DE TUBOS	
TUBOS DE ÁGUA FRIA	
TUBOS DE ALIMENTAÇÃO	
TUBOS - REDE DE ESGOTO	
TUBOS - REDE PLUVIAL	
TUBOS - REDE DE VENTILAÇÃO	
TUBOS DE AF ENTERRADO	
DRENO DE AR CONDICIONADO	

NOTAS

01 - TODOS OS TUBOS E CONEXÕES SERÃO DE PVC RÍGIDO SOLDÁVEL

02 - h=" ALTURA DO PONTO DE ESGOTO A CONFIRMAR, DE ACORDO COM A PEÇA DE UTILIZAÇÃO.

03 - O TUBO DE VENTILAÇÃO DEVE SAIR SOBRE A LAJE E OU COBERTURA.

04 - PODE SER UTILIZADO UM BARRILETE DE VENTILAÇÃO SOBRE A LAJE COM DIÂMETRO 75 mm INTERLIGANDO TODAS AS PRUMADAS COM SAÍDA EM UM ÚNICO PONTO DA COBERTURA.

05 - CONSIDERAR INCLINAÇÃO MÍNIMA DE 1 % PARA OS CONDUTOS HORIZONTAIS DE ÁGUA PLUVIAL.

06 - OS VALORES DE DECLIVIDADE INDICADOS NESTE PROJETO CORRRESPONDEM AO MÍNIMO NECESSÁRIO PARA PERMITIR OS ESCOAMENTO E LIMPEZA DAS TUBULAÇÕES

07 - AS COTAS SÃO DADAS EM CENTÍMETRO E O DIÂMETRO DOS TUBOS EM MILÍMETROS.

08 - SEGUIR RIGOROSAMENTE TODOS OS DADOS CONTIDOS NO PROJETO.

09 - FICA PROIBIDA QUALQUER ALTERAÇÃO E OU MODIFICAÇÃO NO PROJETO OU REPRODUÇÃO SEM PRÉVIA AUTORIZAÇÃO DO PROJETISTA.

10 - A DIREÇÃO TÉCNICA DO PROJETO HIDROSSANITÁRIO É DE RESPONSABILIDADE DO RESPONSÁVEL TÉCNICO DA OBRA.

11 - EM CASO DE DÚVIDA CONSULTE O PROJETISTA

Legenda - TÉRREO	
	Bebedouro
	Caixa Sifonada
CE PVC	Caixas de esgoto PVC
	Caixa de areia pluvial c/grelha (60x60)
CE	Caixas Inspeção Esgoto Simples (60x60)
	Chuveiro Residencial
	Curva 45 Longa para Esgoto Sanitário
	Curva 45° curta Amanco
	Curva 90 curta
	Curva 90 curta- coluna
	Curva 90 curta- coluna bolsa
	Curva 90 longa
	Curva 90 longa- coluna
	Joelho 45
	Junção simples
	Junção simples c/ redução
	Lavatório Residencial com sifão
	Lavatório de Uso Geral
	Máquina de Lavar Roupas- DN 40mm
	Pia Industrial - 75mm com Sifão
	Pia de Cozinha Industrial - Preparação com Sifão
SU	Sumidouro de Água Pluvial
	Ramais de Ventilação
	Tanque de Lavar Roupas DN 40mm
	Vaso Sanitário c/ curva 90°
	Válvula de retenção- superior

DIREITOS AUTORAIS E PATRIMONIAIS RESERVADOS CONFORME:
LEI 9.610, ARTIGO 7º E 18º - DE 24/12/1986
LEI 9980, ARTIGO Nº ALNEA X, DE 14/12/1973
RESOLUÇÃO CONFEA, Nº 200, DE 21/04/1979
USO OBRIGATÓRIO DE EPI'S NA EXECUÇÃO DO PROJETO

SETTA CONSULTORIA E CONSTRUÇÃO
GERENCIAMENTO DE OBRAS E ORÇAMENTOS
E-mail: settaconsultoriaeconstrucao@gmail.com
CNPJ: 30.860.187/0001-64
Endereço: R. Joaquim Murtinho, 1159 - Sala 1 - Itanhanga Park, Campo Grande - MS, 79003-020
Contato: +55 (67) 3301-7543

CLIENTE: PREFEITURA MUNICIPAL DE PEDRO GOMES/MS	Nº PRANCHA: AA-2026-48A
CPF/CNPJ: CNPJ: 03.352.986/0001-57	HID
ENDEREÇO: RUA MINAS GERAIS, 352 - CENTRO, PEDRO GOMES - MS CEP: 79.410-000	FOLHA Nº: 07/07
TÍTULO: PROJETO EXECUTIVO - ESTÁDIO "GERALDO FERREIRA" DE PEDRO GOMES/MS	

ENDEREÇO DA OBRA: AV. DIVA DE ARAÚJO AZAMBUJA / RUA MINAS GERAIS / RUA CUIABÁ / RUA VALDEMIR ASSIS GRAÇA, CENTRO - PEDRO GOMES/MS			ÁREA DO TERRENO: 20.715,85m² / ÁREA CONSTRUÍDA:
DATA: 03/03/2026	ESCALA: indicada	ART: 00000000000000000	REVISÃO: 00
ASSUNTO: IMPLANTAÇÃO SANITÁRIA - COBERTURA - ANEXO 1			

AUTOR DO PROJETO:
WILLIAN A. OLIVEIRA CAETANO
ENGENHEIRO CIVIL / CREA MS 62.719 D

PROJETO: **HIDROSSANITÁRIO**

RESPONSÁVEL TÉCNICO: PROPRIETÁRIO:

SETTA CONSULTORIA E CONSTRUÇÃO
CNPJ: 30.860.187/0001-64
Ronny Anderson T. de Almeida
ENGENHEIRO CIVIL / CREA MS 20.114 D

PREFEITURA MUNICIPAL DE PEDRO GOMES MS
CNPJ: 03.352.986/0001-57

A1