PISO

CÓD. TIPO

1. PISO EM CERÂMICO, 45x45 cm, ESMALTADO, COM RODAPÉ DE 10cm.
2. PISO EM CONCRETO DE 8cm DESEMPENADO.

PAREDE

CÓD. TIPO


1. REVESTIMENTO CERÂMICO 20 x 20cm, LISO, COM JUNTA DE 3mm. ALTURA = 1,80m. REVESTIMENTO COM MASSA PVA e PINTURA ESMALTE ATÉ O TETO.
2. REVESTIMENTO COM TEXTURA ACRÍLICA, SOBRE FUNDO PREPARADOR NA COR.

OBS: ÁREA MOLHADA COM IMPERMEABILIZAÇÃO DE SUPERFÍCIE COM ARGAMASSA POLIMÉRICA / MEMBRANA ACRÍLICA, 3 DEMÃOS.

TETO


CÓD. TIPO

1. LAJE DE CONCRETO REVESTIDO EM PINTURA LATEX.
2. SEM FORRO E TELHA METÁLICA APARENTE.

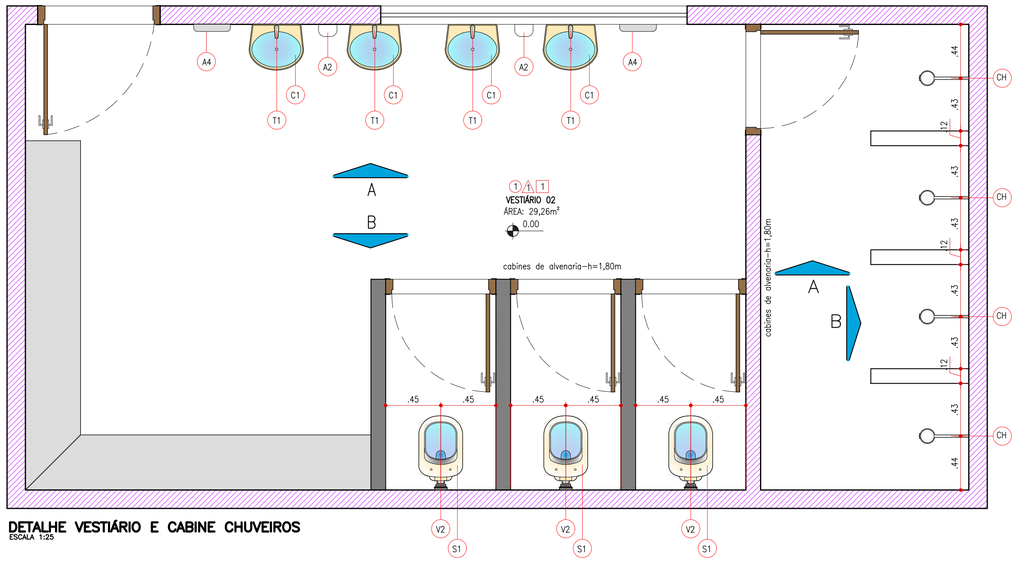


DETALHE VESTIÁRIO E CABINE CHUVEIROS
ESCALA 1:25


LEGENDA DE NOTA CHAVE	
ID	DESCRIÇÃO
A2	SABONETEIRA PLASTICA TIPO DISPENSER: h=1.00m
A3	PORTA PAPEL HIGIÊNICO_ROLO: PORTA ROLO
A4	TOALHEIRO PLASTICO TIPO DISPENSER PARA PAPEL TOALHA INTERFOLHADO
B1	BARRA DE APOIO RETA, EM ACO INOX POLIDO, COMPRIMENTO 80 CM
B2	BARRA DE APOIO RETA, EM ACO INOX POLIDO, COMPRIMENTO 70 CM
B3	BARRA DE APOIO RETA, EM ACO INOX POLIDO, COMPRIMENTO DE 40CM
C1	LAVATÓRIO COM COLUNA IZY BRANCO CÓD. L915
C3	LAVATÓRIO BRANCO DECA IZY COM COLUNA SUSPENSA
CH	CHUVEIRO ELETRICO COMUM PLASTICO, TIPO DUCHA. FORNECIMENTO E INSTALAÇÃO
E1	ESPELHO CRISTAL 4MM 0,50X0,90M
E2	ESPELHO CRISTAL 4MM 0,80X0,90M
L1	LAVATÓRIO DE PLÁSTICO 36X28CM 3,8LT DA ASTRA OU SIMILAR
R1	ACABAMENTO PARA REGISTRO DE GAVETA EM CANOPLA CROMADA
S1	VASO SANITARIO SIFONADO CONVENCIONAL - LOUÇA BRANCA, INCLUSO CONJUNTO DE LIGAÇÃO PARA BACIA SANITÁRIA AJUSTÁVEL - FORNECIMENTO E INSTALAÇÃO. AF_10/2016
S2	VASO SANITARIO SIFONADO CONVENCIONAL PARA PCD SEM FURO FRONTAL COM LOUCA BRANCA SEM ASSENTO, INCLUSO CONJUNTO DE LIGACAO PARA BACIA SANITARIA AJUSTAVEL - FORNECIMENTO E INSTALACAO.
T1	TORNEIRA DE MESA BICA ALTA PARA LAVATÓRIO CROMADO IZY CÓD. 1198
T2	TORNEIRA PARA LAVATORIO DE MESA PRESSMATIC BENEFIT REF. 00490706 DA DOCOL OU SIMILAR
T3	TORNEIRA CROMADA TUBO MÓVEL, DE MESA, 1/2o OU 3/4o, PARA PIA DE COZINHA, PADRAO MEDIO
V1	ACABAMENTO PARA VALVULA DE DESCARGA BENEFIT CROMADO REF. 90001849006
V2	ACABAMENTO PARA VALVULA DE DESCARGA HYDRA MAX CROMADO REF. 4900.C.CONF DA DECA OU SIMILAR

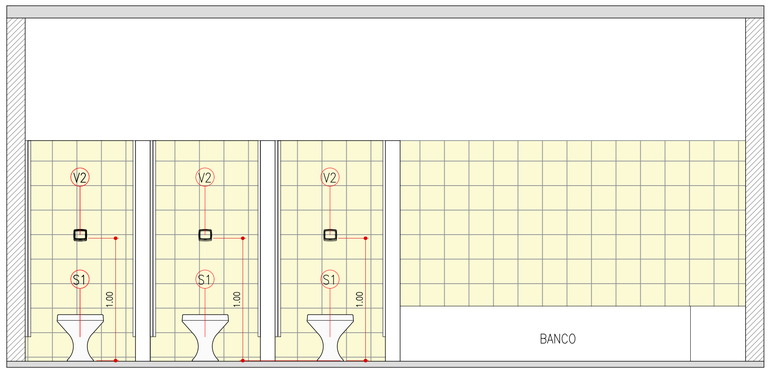


VISTA B – VESTIÁRIOS
ESCALA 1:25

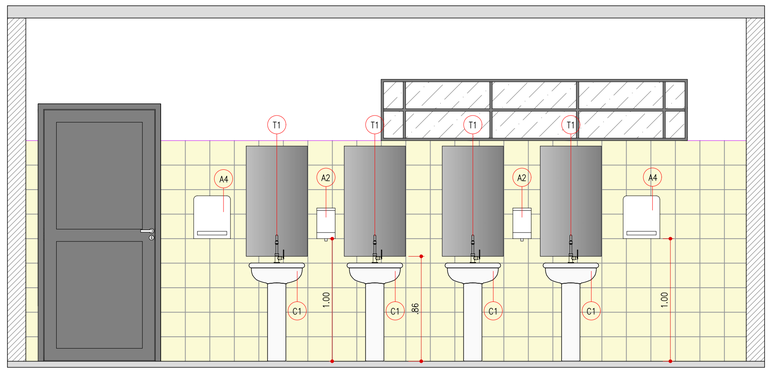

VISTA A – VESTIÁRIOS
ESCALA 1:25

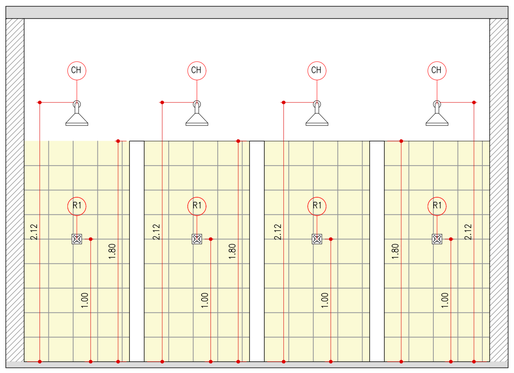

VISTA B – CABINE CHUVEIROS
ESCALA 1:25

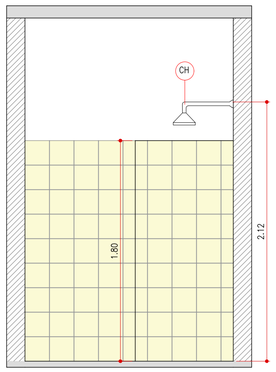

VISTA A – CABINE CHUVEIROS
ESCALA 1:25

NOTA: A EXECUÇÃO DA OBRA SERÁ REALIZADA EM DUAS ETAPAS, SENDO A 1ª ETAPA EXECUTADA COM RECURSOSDE VERBA FEDERAL E A 2ª ETAPA PREVISTA PARA EXECUÇÃO POSTERIOR, MEDIANTE PROCESSO LICITATÓRIO A SER REALIZADO PELA PREFEITURA MUNICIPAL DE PEDRO GOMES-MS.

SETTA CONSULTORIA E CONSTRUÇÃO
GERENCIAMENTO DE OBRAS E ORÇAMENTOS
E-mail: settaconsultoriaeconstrucao@gmail.com
CNPJ: 30.860.187/0001-64
Endereço: R. Joaquim Murtinho, 1159 - Sala 1 - Itanhangá Park, Campo Grande - MS, 79003-020
Contato: +55 (67) 3301-7543
CONSULTORIA E CONSTRUÇÃO

CLIENTE:	PREFEITURA MUNICIPAL DE PEDRO GOMES/MS
CPF/CNPJ:	CNPJ: 03.352.986/0001-57
ENDEREÇO:	AV. DIVA DE ARAÚJO AZAMBUJA / RUA MINAS GERAIS / RUA CUIABÁ / RUA VALDEMIR ASSIS GRAÇA, CENTRO - PEDRO GOMES/MS
TÍTULO:	PROJETO EXECUTIVO PARA REFORMA DE ESTÁDIO "GERALDO FERREIRA" DE PEDRO GOMES/MS
Nº PRANCHA:	AA-2021-80A
	ARQ
	FOLHA Nº: 07/08

ENDEREÇO DA OBRA: AV. DIVA DE ARAÚJO AZAMBUJA / RUA MINAS GERAIS / RUA CUIABÁ / RUA VALDEMIR ASSIS GRAÇA, CENTRO - PEDRO GOMES/MS		ÁREA DO TERRENO: 20.715,85m²	ÁREA CONSTRUÍDA:
DATA: 23/02/2026	ESCALA: INDICADA	RRT: 16646508	REVISÃO: 00
		ASSUNTO: DETALHE DE ÁREA MOLHADA	PLANTAS DE:

AUTOR DO PROJETO:
JÚLIO PADILHA FABIANI
ARQUITETO e URBANISTA / CAU A 67685-6

PROJETO: **ARQUITETÔNICO**

RESPONSÁVEL TÉCNICO: PROPRIETÁRIO:

SETTA CONSULTORIA E CONSTRUÇÃO
CNPJ: 30.860.187/0001-64
Ronny Anderson Tavares de Almeida
ENGENHEIRO CIVIL / CREA MS 20.114 D

PREFEITURA MUNICIPAL DE PEDRO GOMES
PREFEITO sr. Murilo Jorge Vaz Silva
CNPJ nº: 03.352.986/0001-57

DIREITOS AUTORAIS E PATRIMONIAIS RESERVADOS CONFORME:
LEI 5.194, ARTIGO 17º E 18º DE 24/12/1966
LEI 9.886, ARTIGO 9º ALINEA X, DE 14/12/1973
RESOLUÇÃO CONFEA, Nº 300, DE 21/04/1979
USO OBRIGATÓRIO DE EPI'S NA EXECUÇÃO DO PROJETO.