


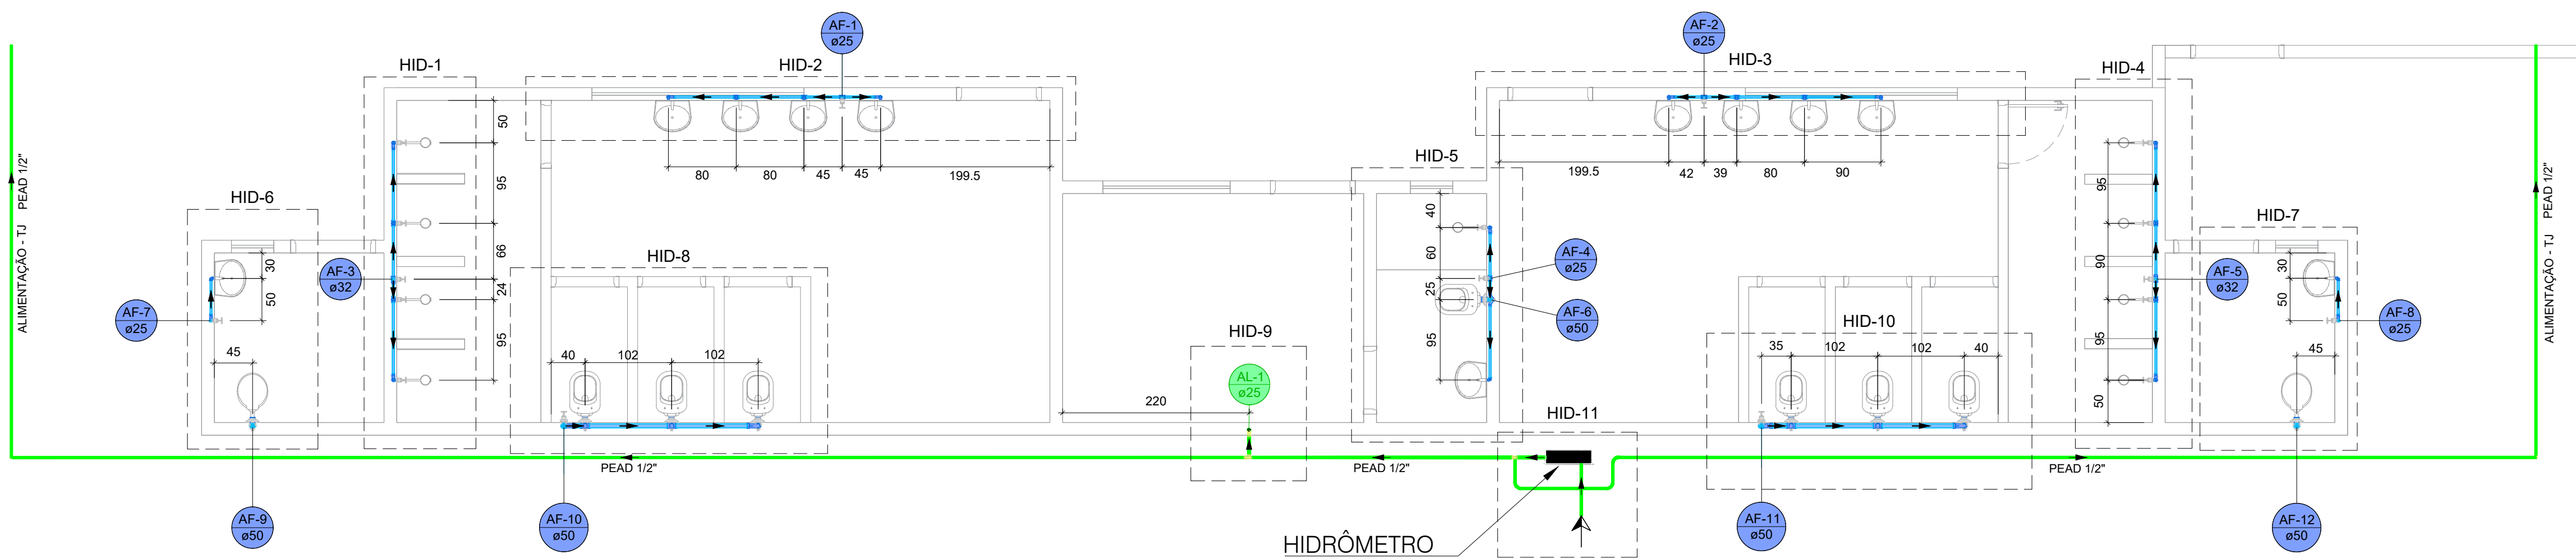

LEGENDA DE TUBOS	
TUBOS DE ÁGUA FRIA	
TUBOS DE ALIMENTAÇÃO	
TUBOS - REDE DE ESGOTO	
TUBOS - REDE PLUVIAL	
TUBOS - REDE DE VENTILAÇÃO	
TUBOS DE AF ENTERRADO	
DRENO DE AR CONDICIONADO	





Legenda - TÉRREO	
Curva de transposição	
Registro de gaveta c/ canopla cromada c/PVC soldável	
Registro de pressão c/ canopla cromada	
Registro esfera VS compacto soldável	
Valvula de descarga c/PVC soldável	

Legenda detalhada - TÉRREO	
Curva de transposição	
PVC rígido soldável	
Curva de transposição 25 mm	1pc
Registro de gaveta c/ canopla cromada c/PVC soldável	
Metais	
Registro de gaveta c/ canopla cromada 1"	1pc
PVC rígido soldável	
Adapt sold. curto c/ bolsa-rosca p registro 32 mm - 1"	2pc
Registro de pressão c/ canopla cromada	
PVC rígido soldável	
Registro de pressão c/ canopla cromada 3/4"	1pc
Registro esfera VS compacto soldável	
Metais	
Registro esfera VS compacto soldável PVC 50 mm	1pc
Valvula de descarga c/PVC soldável	
Metais	
Válvula de descarga baixa pressão 1.1/2"	1pc
PVC Acessórios	
Bolsa de ligação p/ vaso sanitário 1.1/2"	1pc
Tubo de descarga VDE. 38 mm	1pc
Tubo de ligação latão cromado c/ canopla p/ vaso Sa. 38 mm	1pc
PVC rígido soldável	
Adapt sold. curto c/ bolsa-rosca p registro 50 mm - 1.1/2"	1pc

Legenda das indicações - TÉRREO	
BE	Bebedouro com joelho de 90° - 25 mm - 1/2"
CH	Chuveiro - 25mm x 3/4"
LV	Lavatório com Te de 90° - 25 mm - 1/2"
LV	Lavatório com joelho de 90° - 25 mm - 1/2"
MLR	Máquina de lavar roupa com joelho de 90° - 25 mm - 3/4"
PIA	Pia de cozinha com Te de 90° - 25 mm - 3/4"
PIA	Pia de cozinha com joelho de 90° - 25 mm - 3/4"
RG	Registro de gaveta c/ canopla cromada c/PVC soldável - 1"
RG	Registro de gaveta c/ canopla cromada c/PVC soldável - 3/4"
RP	Registro de pressão c/ canopla cromada - 3/4"
RE	Registro esfera VS compacto soldável - 1.1/2"
RE	Registro esfera VS compacto soldável - 2"
RE	Registro esfera VS compacto soldável - 3/4"
TLR	Tanque de lavar com Te de 90° - 25 mm - 3/4"
TLR	Tanque de lavar com joelho de 90° - 25 mm - 3/4"
TJ	Torneira de Jardim com joelho 90° - 25 mm x 1/2"
VD	Válvula de descarga c/PVC soldável - 1.1/2"
VS	Vaso Sanitário com válvula de descarga - 1.1/2"

IMPLANTAÇÃO - HIDRÁULICA - TÉRREO

ESCALA 1:50

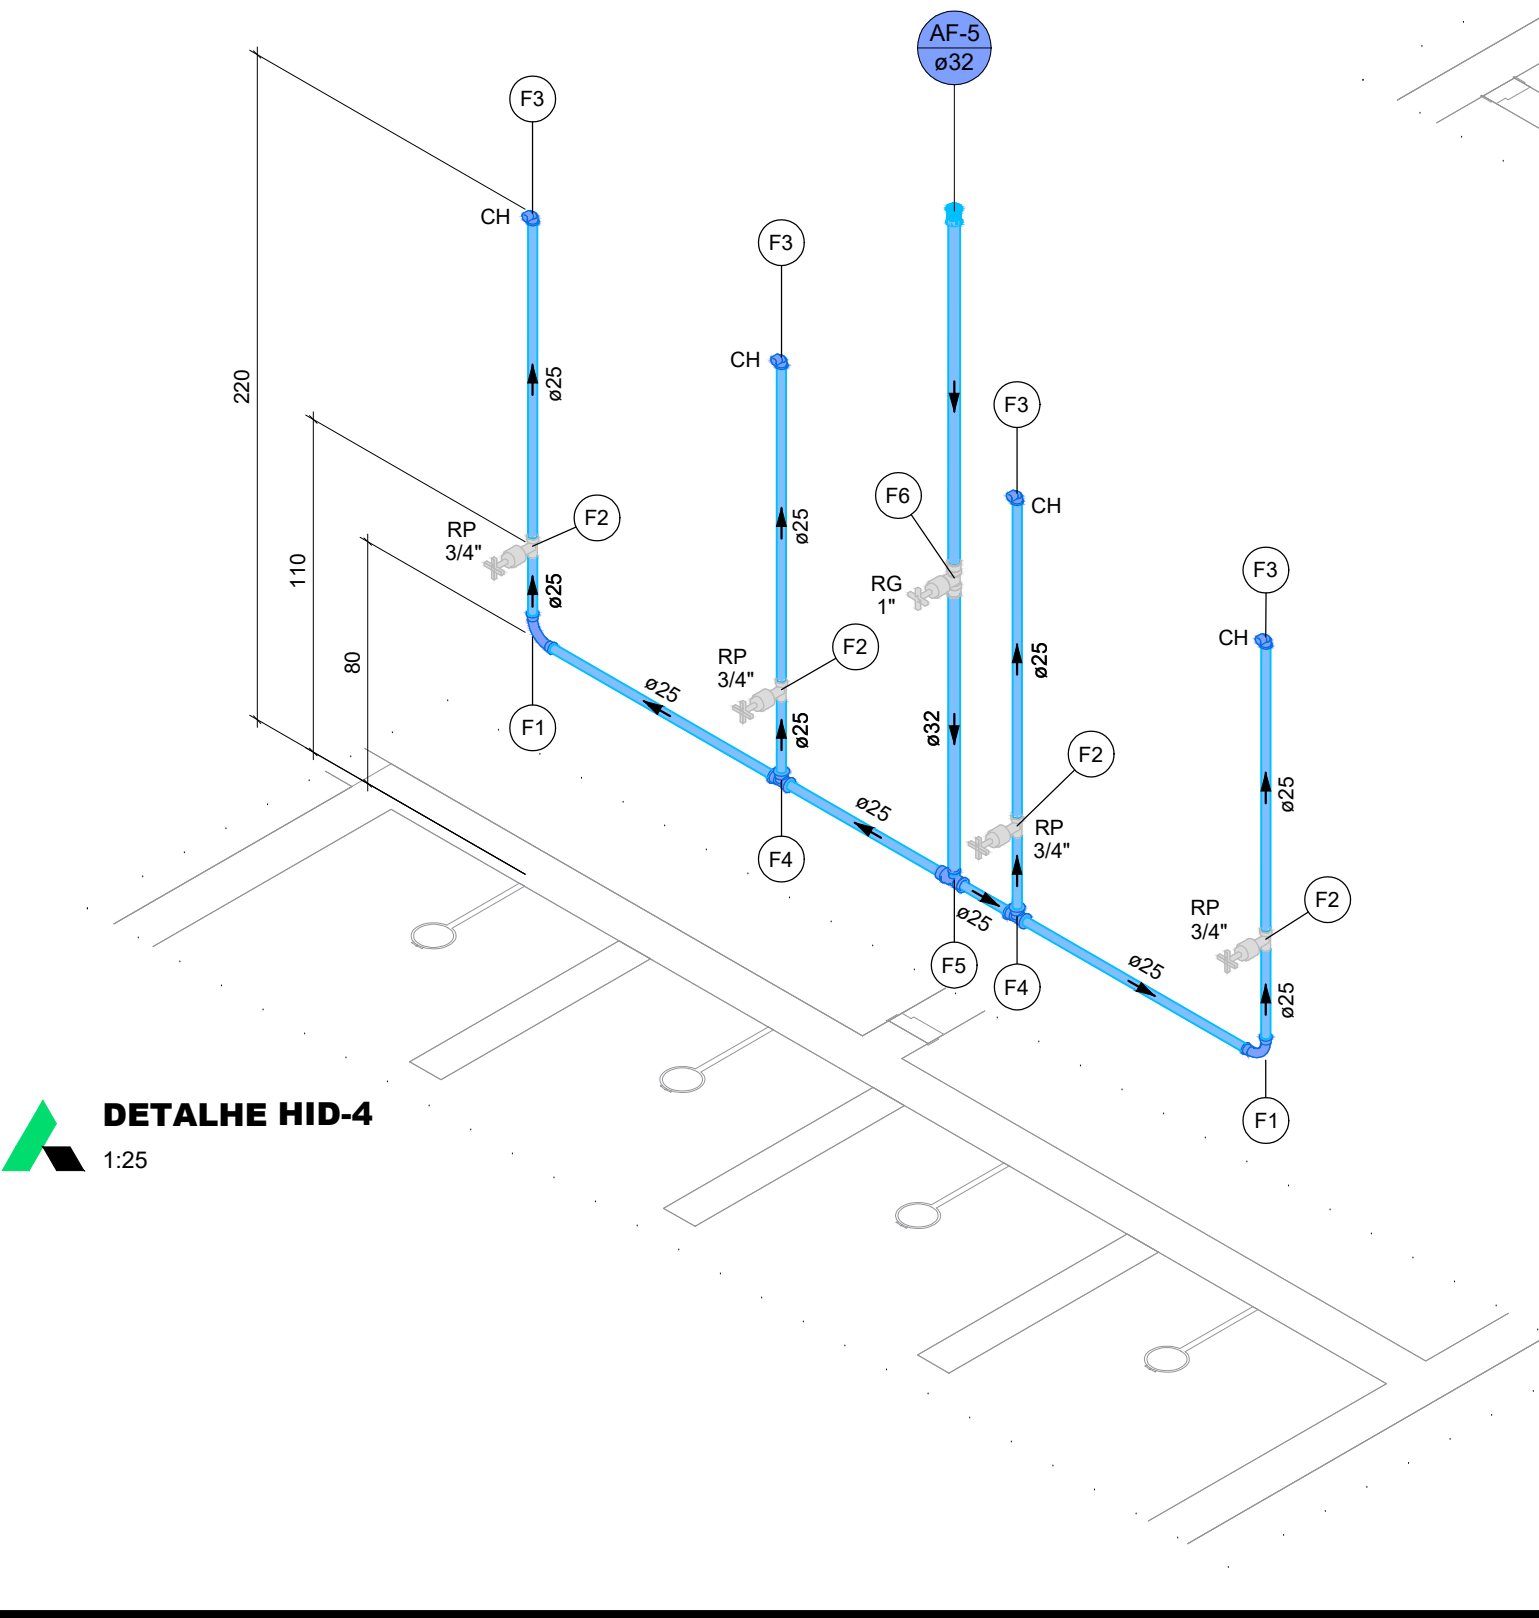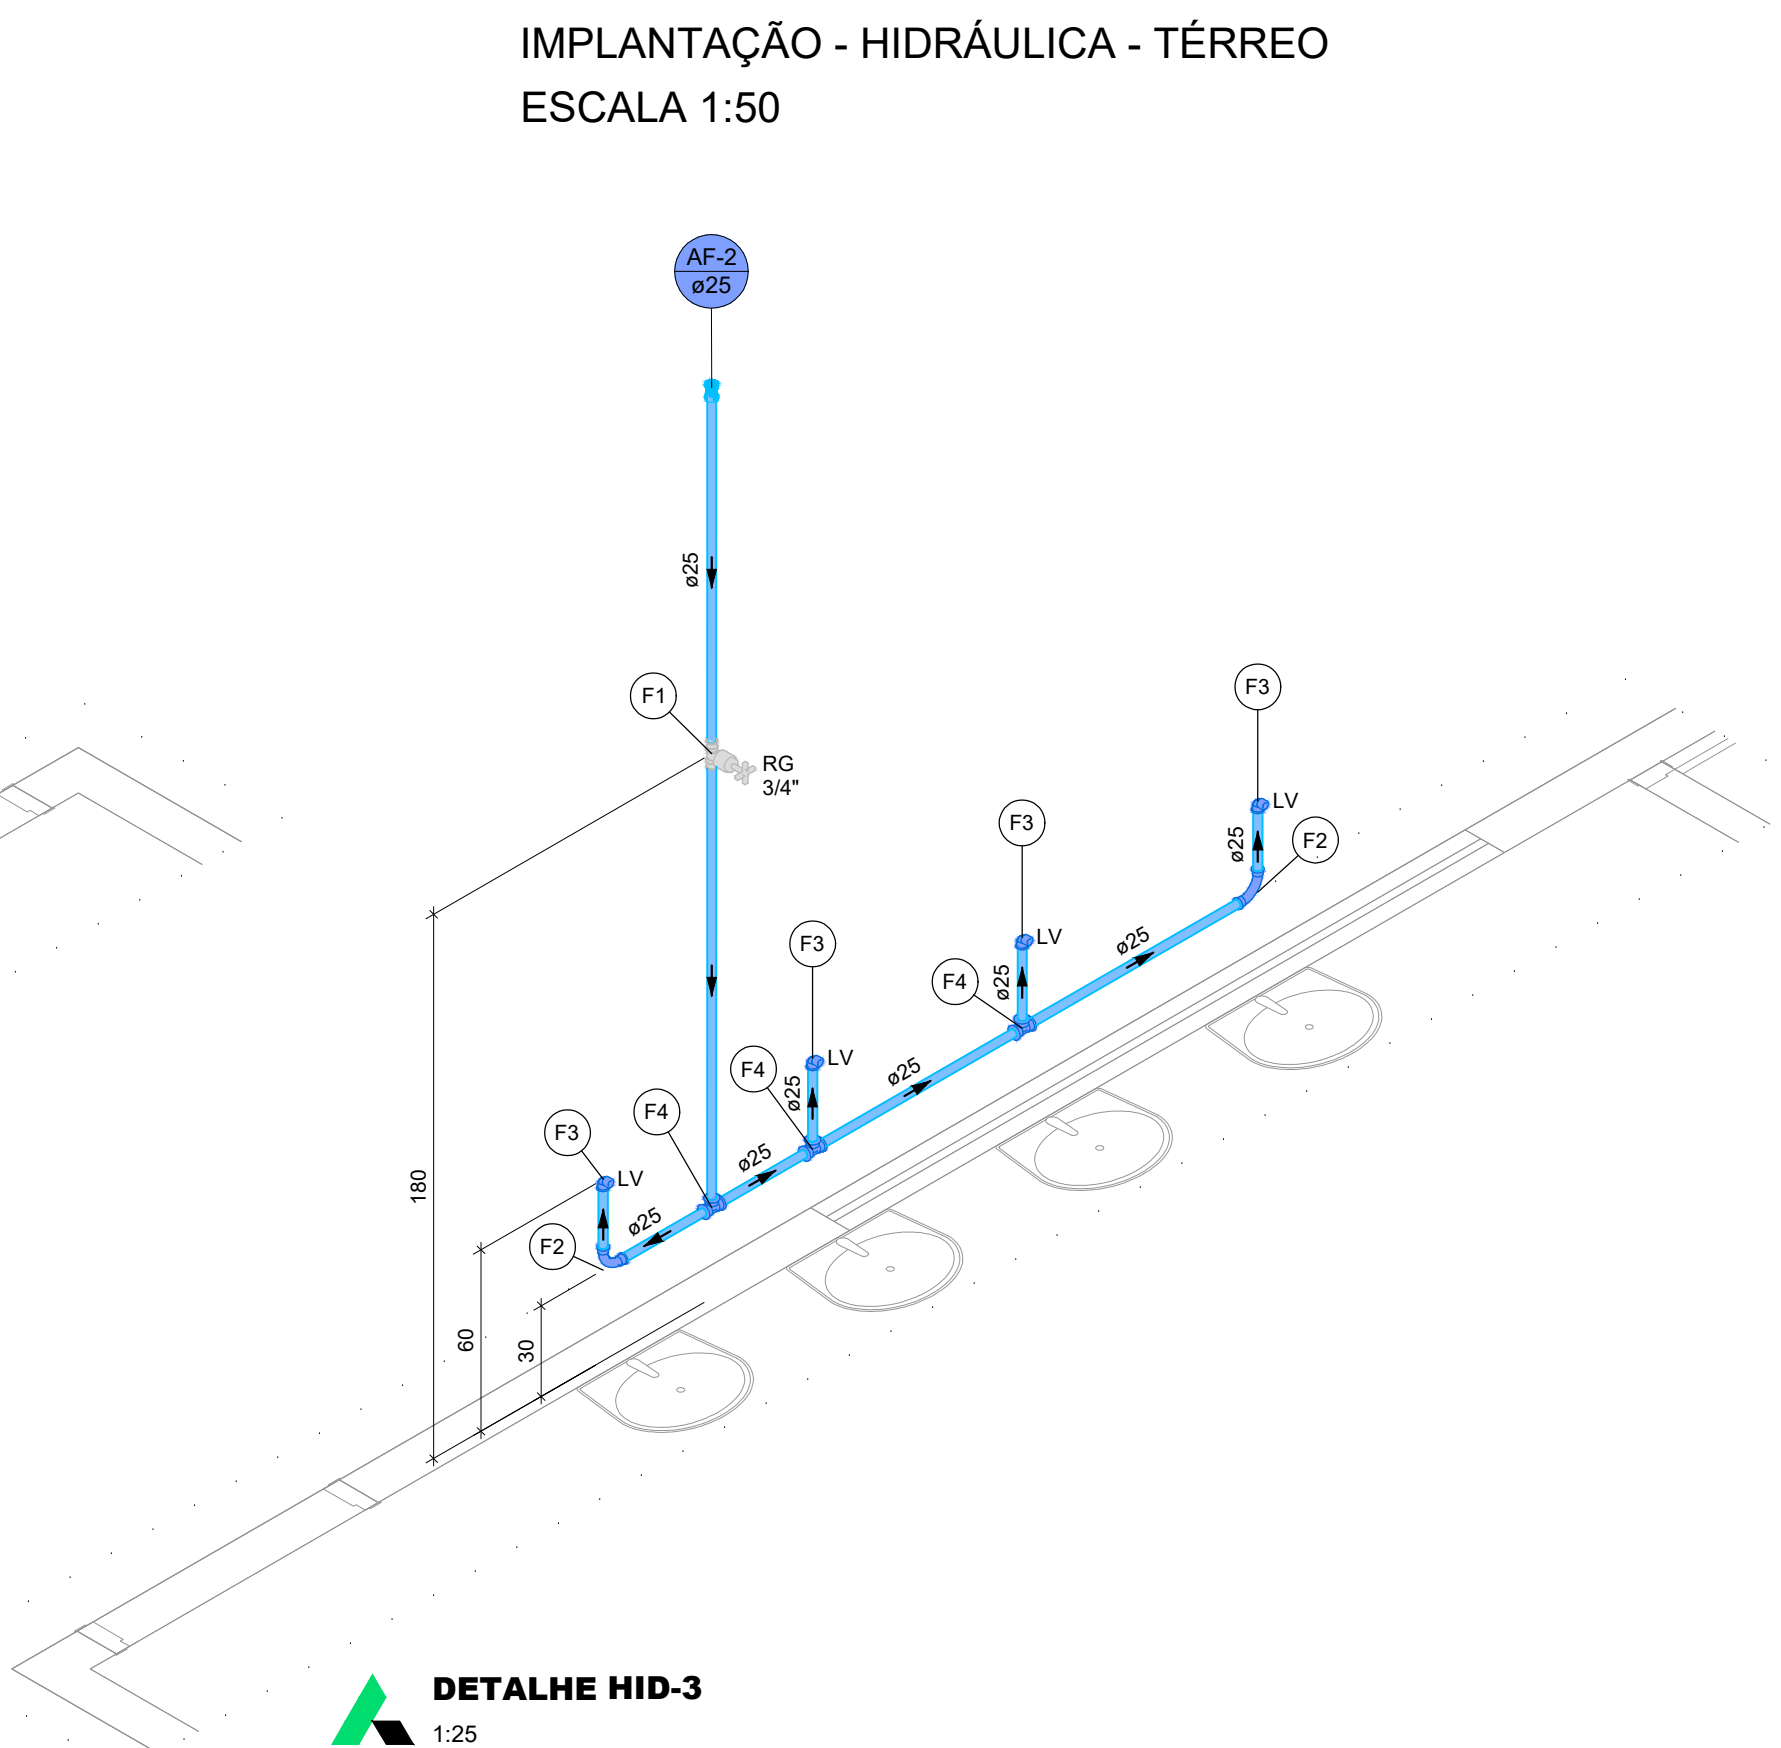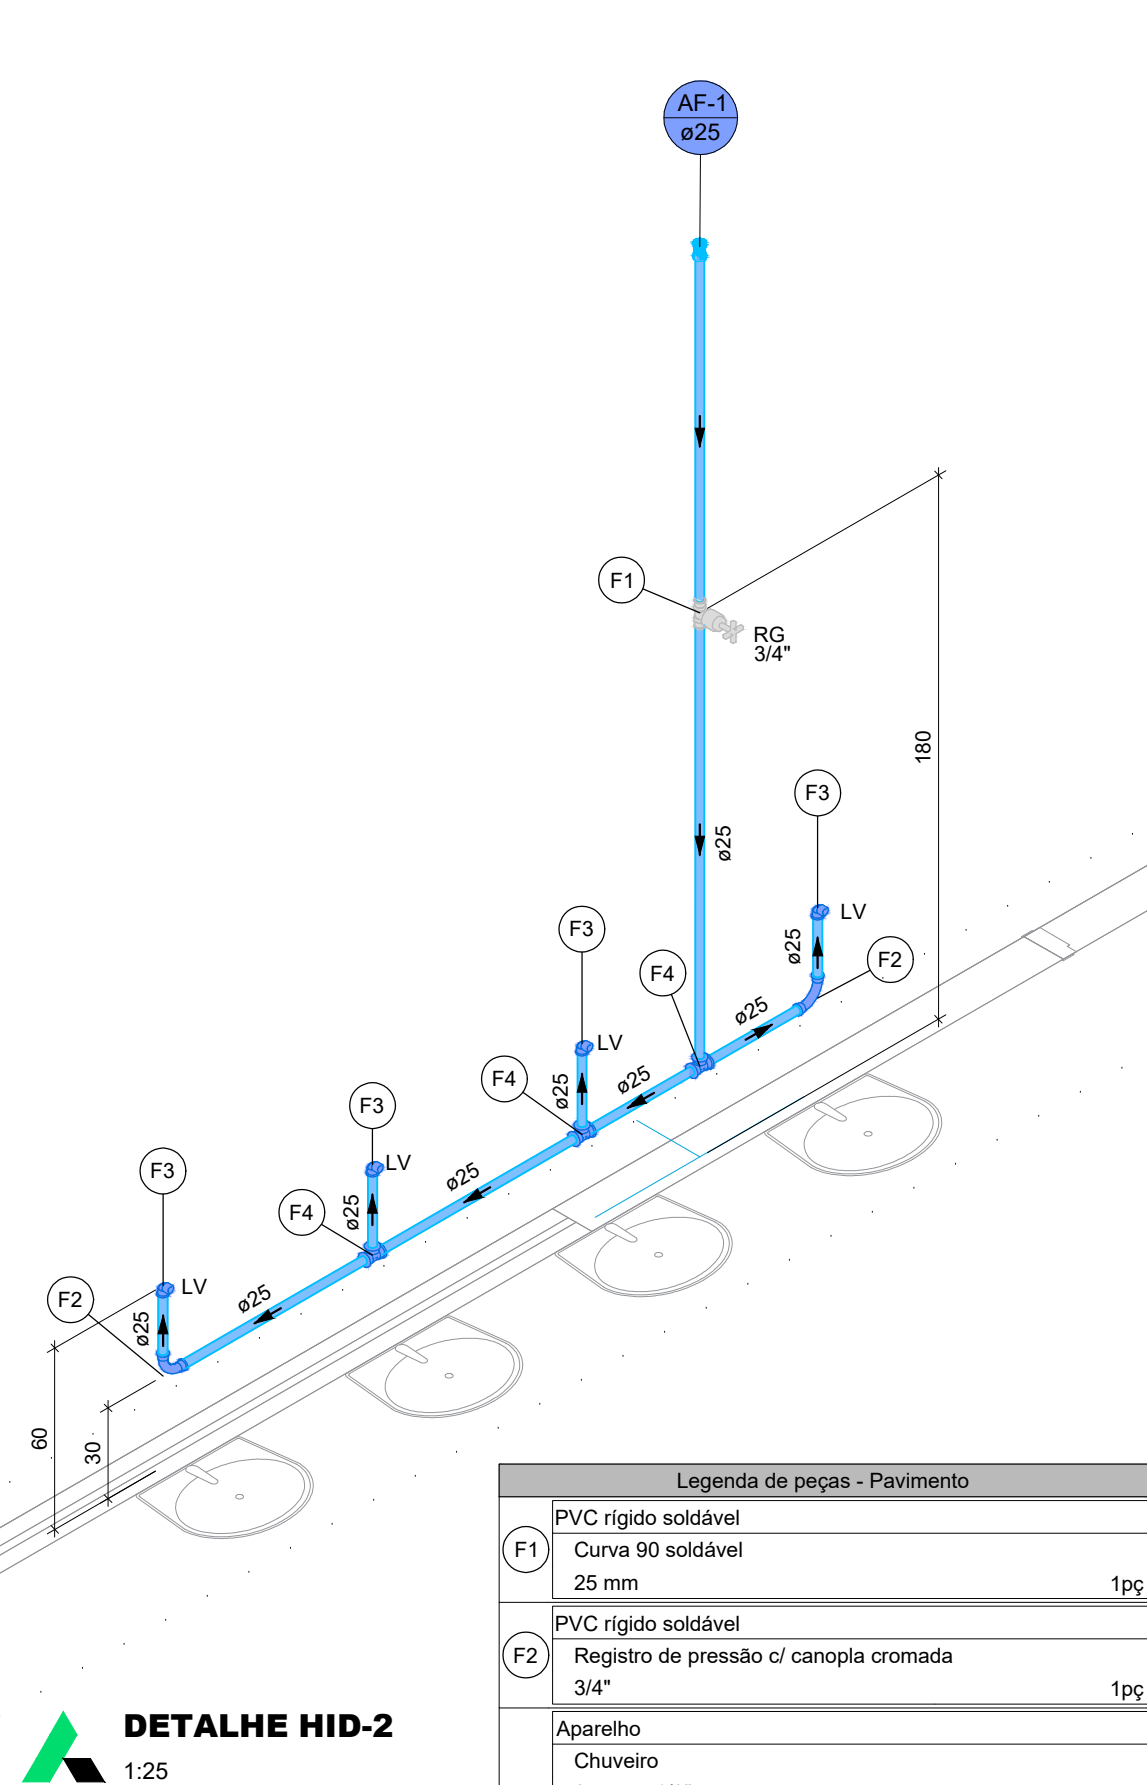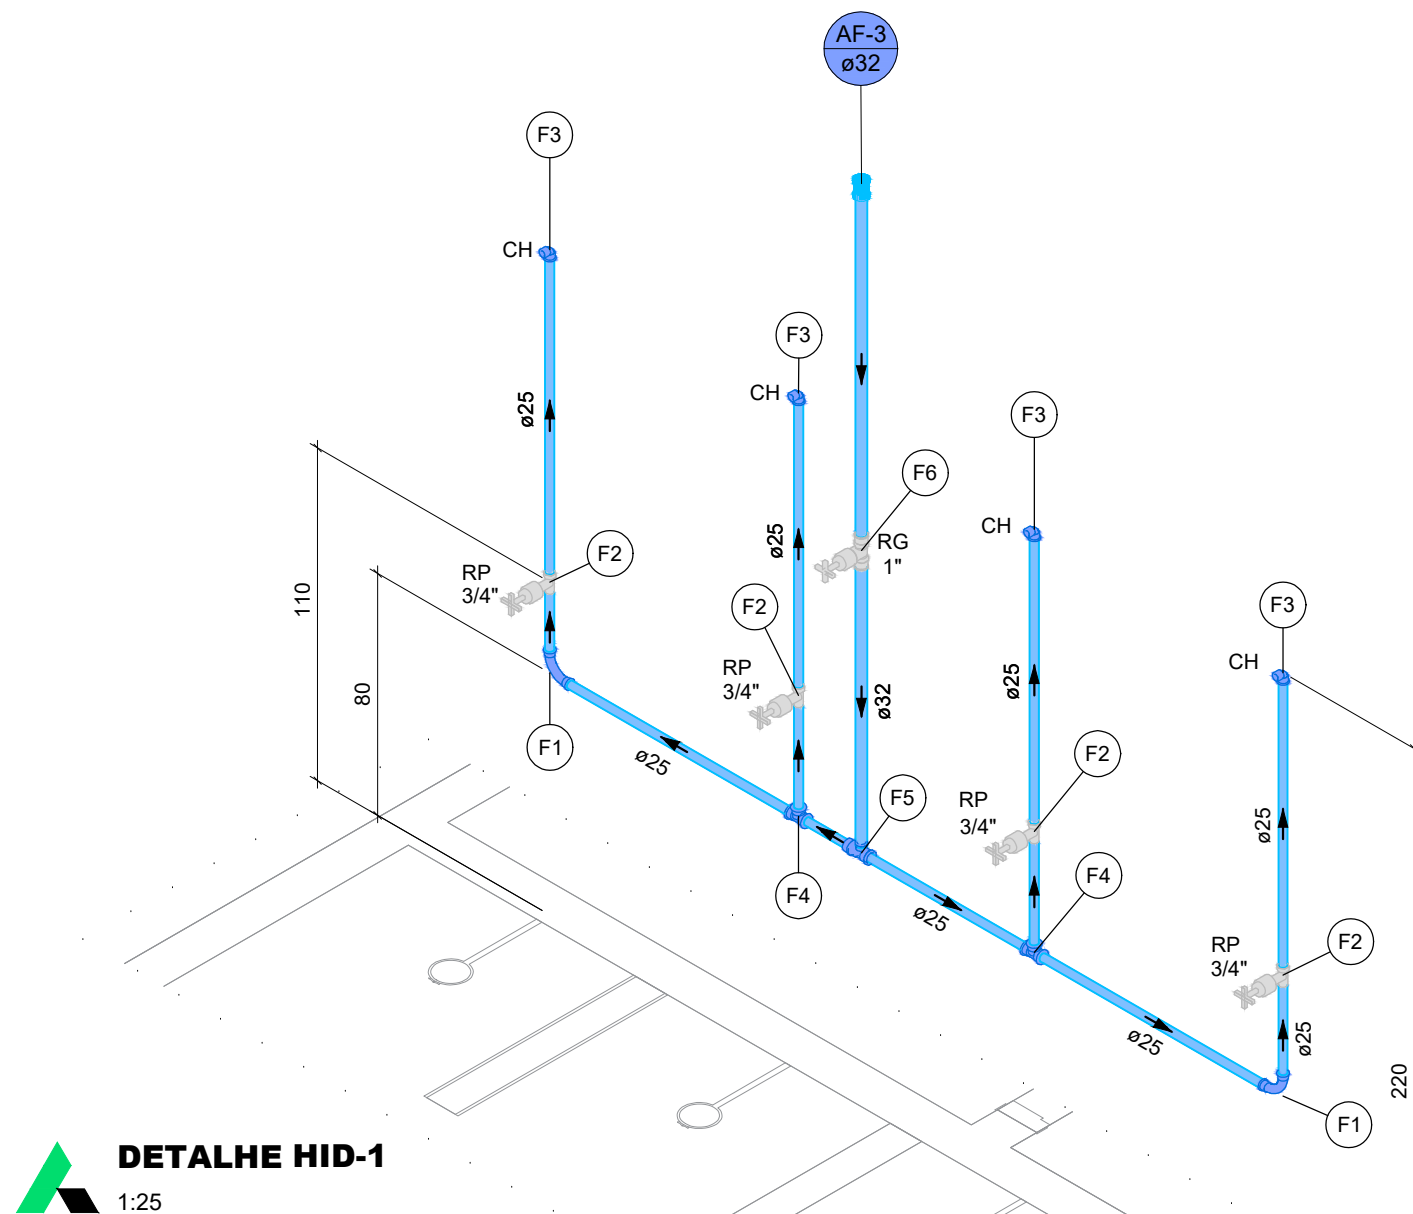

Legenda de peças - Pavimento	
PVC rígido soldável	
F1 Curva 90 soldável 25 mm	1pc
PVC rígido soldável	
F2 Registro de pressão c/ canopla cromada 3/4"	1pc
Aparelho	
Chuveiro 25mm x 1/2"	1pc
F3 PVC soldável azul c/ bucha latão	
Joelho de redução 90° soldável com bucha de latão 25 mm - 1/2"	1pc
PVC rígido soldável	
F4 Tê 90 soldável 25 mm	1pc
Metais	
Registro de gaveta c/ canopla cromada 3/4"	1pc
PVC rígido soldável	
Adapt sold. curto c/ bolsa-rosca p registro 25 mm - 3/4"	2pc
Aparelho	
F6 Vaso Sanitário p/ Válvula de Descarga de 1.1/2" 40mm - 1.1/2"	1pc
Metais	
Válvula de descarga baixa pressão 1.1/2"	1pc
PVC Acessórios	
Bolsa de ligação p/ vaso sanitário 1.1/2"	1pc
Tubo de descarga VDE. 38 mm	1pc
Tubo de ligação latão cromado c/ canopla p/ vaso Sa. 38 mm	1pc
PVC rígido soldável	
Adapt sold. curto c/ bolsa-rosca p registro 50 mm - 1.1/2"	1pc
PVC rígido soldável	
F8 Curva de transposição 25 mm	1pc
Aparelho	
Torneira de lavatório 25 mm - 1/2"	1pc
PVC Acessórios	
F9 Engate flexível plástico 1/2 - 30cm	1pc
PVC soldável azul c/ bucha latão	
Joelho de redução 90° soldável com bucha de latão 25 mm - 1/2"	1pc

SETTA CONSULTORIA E CONSTRUÇÃO
GERENCIAMENTO DE OBRAS E ORÇAMENTOS
E-mail: settaconsultoriaconstrucao@gmail.com
CNPJ: 30.860.187/0001-64
Endereço: R. Joaquim Murinho, 1159 - Sala 1 - Itanhangá Park, Campo Grande - MS, 79003-020
Contato: +55 (67) 3291-7543

CLIENTE: PREFEITURA MUNICIPAL DE PEDRO GOMES/MS
CPF/CNPJ: CNPJ: 03.352.986/0001-57
ENDEREÇO: RUA MINAS GERAIS, 352 - CENTRO, PEDRO GOMES - MS CEP: 79.410-000
TÍTULO: PROJETO EXECUTIVO - ESTÁDIO "GERALDO FERREIRA" DE PEDRO GOMES/MS
ENDEREÇO DA OBRA: AV. DIVA DE ARAÚJO AZAMBUJA / RUA MINAS GERAIS / RUA CIADABÁ / RUA VALDEMAR ASSIS GRACA, CENTRO - PEDRO GOMES/MS
DATA: 03/03/2026
ESCALA: Indicação
ART: 0000000000000000
REVISÃO: 00
ASSUNTO: IMPLANTAÇÃO HIDRÁULICA - TÉRREO - ANEXO 1
SCHEMÁTICOS DE ÁGUA FRIA
AUTOR DO PROJETO: WILLIAN A. OLIVEIRA CAETANO
ENGENHEIRO CIVIL / CREA MS 62.719 D
PROJETO: **HIDROSSANITÁRIO**
RESPONSÁVEL TÉCNICO: PROPRIETÁRIO:

ÁREA DO TERRENO: 20.715,85m²
ÁREA CONSTRUÍDA:
HID
FOLHA Nº: 02/07
SETTA CONSULTORIA E CONSTRUÇÃO
CNPJ: 30.860.187/0001-64
Rony Anderson T. de Almeida
ENGENHEIRO CIVIL / CREA MS 20.114 D
PREFEITURA MUNICIPAL DE PEDRO GOMES/MS
CNPJ: 03.352.986/0001-57