

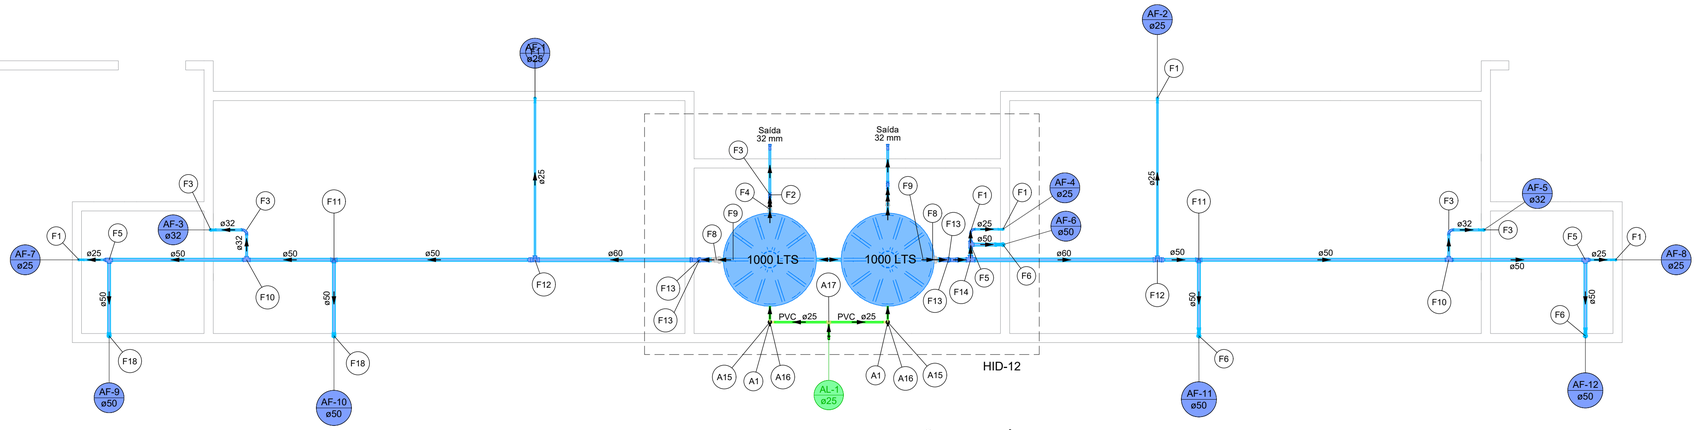



IMPLANTAÇÃO - HIDRÁULICA - COBERTURA
ESCALA 1:50

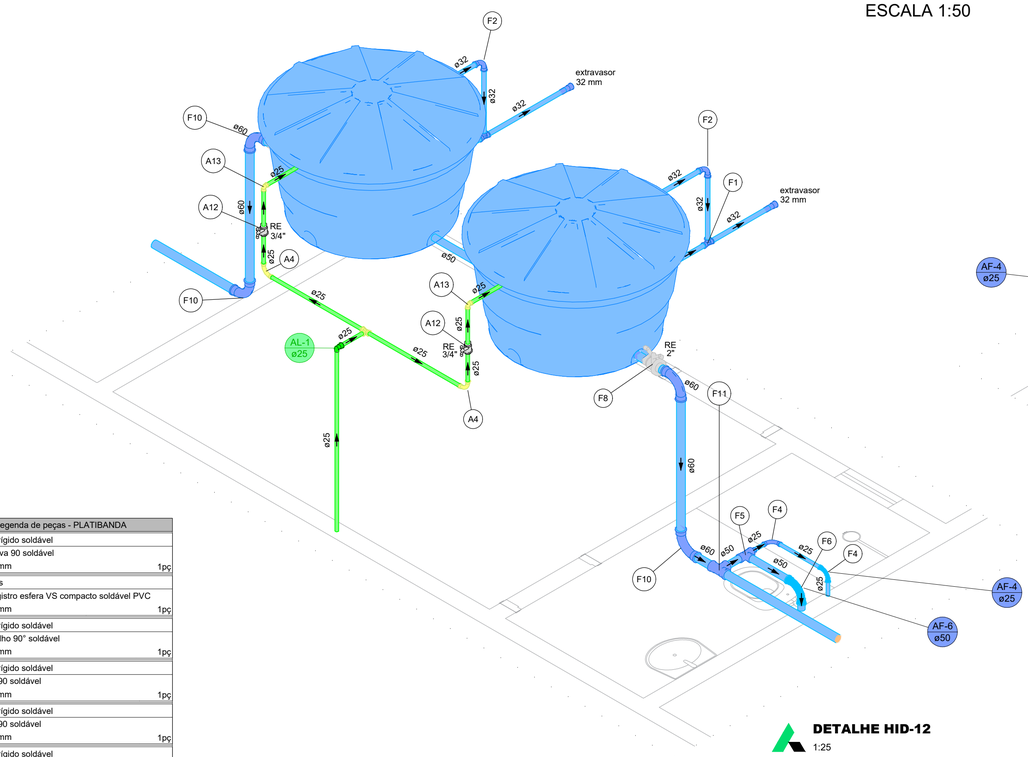


**DETALHE HID-12**
1:25

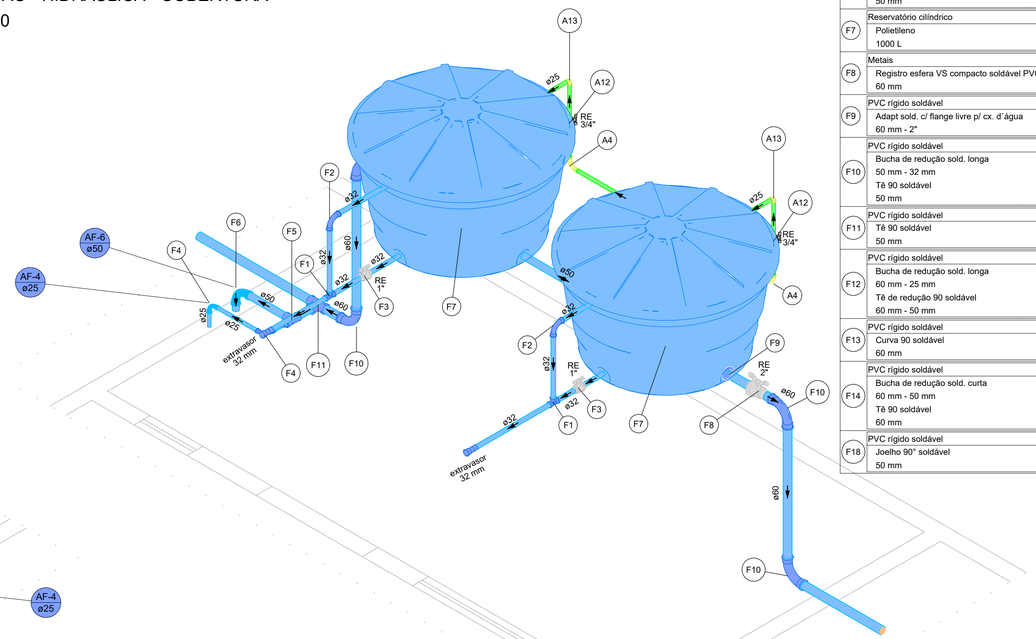


**DETALHE RESERV. 02**
1:25

| Legenda de peças - PLATIBANDA | | |
|---|---|---|
| A1 | PVC rígido soldável<br>Curva 90 soldável<br>25 mm | 1pç |
| A15 | Metais<br>Registro esfera VS compacto soldável PVC<br>25 mm | 1pç |
| A16 | PVC rígido soldável<br>Joelho 90° soldável<br>25 mm | 1pç |
| A17 | PVC rígido soldável<br>Tê 90 soldável<br>25 mm | 1pç |
| F1 | PVC rígido soldável<br>Curva 90 soldável<br>25 mm | 1pç |
| F2 | PVC rígido soldável<br>Tê 90 soldável<br>32 mm | 1pç |
| F3 | PVC rígido soldável<br>Curva 90 soldável<br>32 mm | 1pç |
| F4 | Metais<br>Registro esfera VS compacto soldável PVC<br>32 mm | 1pç |
| F5 | PVC rígido soldável<br>Bucha de redução sold. longa<br>50 mm - 25 mm<br>Tê 90 soldável<br>50 mm | 1pç<br><br>1pç |
| F6 | PVC rígido soldável<br>Curva 90 soldável<br>50 mm | 1pç |
| F7 | Reservatório cilíndrico<br>Polietileno<br>1000 L | 1pç |
| F8 | Metais<br>Registro esfera VS compacto soldável PVC<br>60 mm | 1pç |
| F9 | PVC rígido soldável<br>Adapt sold. c/ flange livre p/ cx. d´água<br>60 mm - 2" | 1pç |
| F10 | PVC rígido soldável<br>Bucha de redução sold. longa<br>50 mm - 32 mm<br>Tê 90 soldável<br>50 mm | 1pç<br><br>1pç |
| F11 | PVC rígido soldável<br>Tê 90 soldável<br>50 mm | 1pç |
| F12 | PVC rígido soldável<br>Bucha de redução sold. longa<br>60 mm - 25 mm<br>Tê de redução 90 soldável<br>60 mm - 50 mm | 1pç<br><br>1pç |
| F13 | PVC rígido soldável<br>Curva 90 soldável<br>60 mm | 1pç |
| F14 | PVC rígido soldável<br>Bucha de redução sold. curta<br>60 mm - 50 mm<br>Tê 90 soldável<br>60 mm | 1pç<br><br>1pç |
| F18 | PVC rígido soldável<br>Joelho 90° soldável<br>50 mm | 1pç |

| Legenda de peças - PLATIBANDA | | |
|---|---|---|
| A4 | PVC rígido soldável<br>Curva 90 soldável<br>25 mm | 1pç |
| A12 | Metais<br>Registro esfera VS compacto soldável PVC<br>25 mm | 1pç |
| A13 | PVC rígido soldável<br>Joelho 90° soldável<br>25 mm | 1pç |
| A14 | PVC rígido soldável<br>Tê 90 soldável<br>25 mm | 1pç |
| F1 | PVC rígido soldável<br>Tê 90 soldável<br>32 mm | 1pç |
| F2 | PVC rígido soldável<br>Curva 90 soldável<br>32 mm | 1pç |
| F3 | Metais<br>Registro esfera VS compacto soldável PVC<br>32 mm | 1pç |
| F4 | PVC rígido soldável<br>Curva 90 soldável<br>25 mm | 1pç |
| F5 | PVC rígido soldável<br>Bucha de redução sold. longa<br>50 mm - 25 mm<br>Tê 90 soldável<br>50 mm | 1pç<br><br>1pç |
| F6 | PVC rígido soldável<br>Curva 90 soldável<br>50 mm | 1pç |
| F7 | Reservatório cilíndrico<br>Polietileno<br>1000 L | 1pç |
| F8 | Metais<br>Registro esfera VS compacto soldável PVC<br>60 mm | 1pç |
| F9 | PVC rígido soldável<br>Adapt sold. c/ flange livre p/ cx. d´água<br>60 mm - 2" | 1pç |
| F10 | PVC rígido soldável<br>Curva 90 soldável<br>60 mm | 1pç |
| F11 | PVC rígido soldável<br>Bucha de redução sold. curta<br>60 mm - 50 mm<br>Tê 90 soldável<br>60 mm | 1pç<br><br>1pç |

| LEGENDA DE TUBOS | |
|---|---|
| TUBOS DE ÁGUA FRIA | |
| TUBOS DE ALIMENTAÇÃO | |
| TUBOS - REDE DE ESGOTO | |
| TUBOS - REDE PLUVIAL | |
| TUBOS - REDE DE VENTILAÇÃO | |
| TUBOS DE AF ENTERRADO | |
| DRENO DE AR CONDICIONADO | |

| Legenda - TÉRREO | |
|---|---|
| | Curva de transposição |
| | Registro de gaveta c/canopla cromada c/PVC soldável |
| | Registro de pressão c/ canopla cromada |
| | Registro esfera VS compacto soldável |
| | Valvula de descarga c/PVC soldável |

| Legenda detalhada - TÉRREO | | |
|---|---|---|
| | Curva de transposição<br>PVC rígido soldável<br>Curva de transposição<br>25 mm | <br><br>1pç |
| | Registro de gaveta c/canopla cromada c/PVC soldável<br>Metais<br>Registro de gaveta c/ canopla cromada<br>1"<br>PVC rígido soldável<br>Adapt sold.curto c/bolsa-rosca p registro<br>32 mm - 1" | <br><br><br>1pç<br><br>2pç |
| | Registro de pressão c/ canopla cromada<br>PVC rígido soldável<br>Registro de pressão c/ canopla cromada<br>3/4" | <br><br><br>1pç |
| | Registro esfera VS compacto soldável<br>Metais<br>Registro esfera VS compacto soldável PVC<br>50 mm | <br><br><br>1pç |
| | Valvula de descarga c/PVC soldável<br>Metais<br>Válvula de descarga baixa pressão<br>1.1/2"<br>PVC Acessórios<br>Bolsa de ligação p/ vaso sanitário<br>1.1/2"<br>Tubo de descarga VDE.<br>38 mm<br>Tubo de ligação latão cromado c/ canopla p/ vaso Sa.<br>38 mm<br>PVC rígido soldável<br>Adapt sold.curto c/bolsa-rosca p registro<br>50 mm - 1.1/2" | <br><br><br>1pç<br><br><br>1pç<br><br>1pç<br><br><br>1pç |

| Legenda das indicações - TÉRREO | |
|---|---|
| BE | Bebedouro com joelho de 90° - 25 mm - 1/2" |
| CH | Chuveiro - 25mm x 3/4" |
| LV | Lavatório com Te de 90° - 25 mm - 1/2" |
| LV | Lavatório com joelho de 90° - 25 mm - 1/2" |
| MLR | Máquina de lavar roupa com joelho de 90° - 25 mm - 3/4" |
| PIA | Pia de cozinha com Te de 90° - 25 mm - 3/4" |
| PIA | Pia de cozinha com joelho de 90° - 25 mm - 3/4" |
| RG | Registro de gaveta c/canopla cromada c/PVC soldável - 1" |
| RG | Registro de gaveta c/canopla cromada c/PVC soldável - 3/4" |
| RP | Registro de pressão c/ canopla cromada - 3/4" |
| RE | Registro esfera VS compacto soldável - 1.1/2" |
| RE | Registro esfera VS compacto soldável - 2" |
| RE | Registro esfera VS compacto soldável - 3/4" |
| TLR | Tanque de lavar com Te de 90° - 25 mm - 3/4" |
| TLR | Tanque de lavar com joelho de 90° - 25 mm - 3/4" |
| TJ | Torneira de Jardim com joelho 90° - 25 mm x 1/2" |
| VD | Valvula de descarga c/PVC soldável - 1.1/2" |
| VS | Vaso Sanitário com válvula de descarga - 1 1/2" |


DIREITOS AUTORAIS E PATRIMONIAIS RESERVADOS CONFORME:
LEI 5194, ARTIGO 17 E 18º, DE 24/12/1966
LEI 5988, ARTIGO 6º ALINEA X, DE 14/12/1973
RESOLUÇÃO CONFEA, Nº 360, DE 21/041979
USO OBRIGATÓRIO DE EPI'S NA EXECUÇÃO DO PROJETO.



**SETTA CONSULTORIA E CONSTRUÇÃO**
**GERENCIAMENTO DE OBRAS E ORÇAMENTOS**
**E-mail: settaconsultoriaeconstrucao@gmail.com**
**CNPJ: 30.860.187/0001-64**
**Endereço: R. Joaquim Murtinho, 1159 - Sala 1 - Itanhanga Park, Campo Grande - MS, 79003-020**
**Contato: +55 (67) 3301-7543**
CONSULTORIA E CONSTRUÇÃO


| | |
|---|---|
| CLIENTE: PREFEITURA MUNICIPAL DE PEDRO GOMES/MS | Nº PRANCHA: AA-2026-48A |
| CPF/CNPJ: CNPJ: 03.352.986/0001-57 | HID |
| ENDEREÇO: RUA MINAS GERAIS, 352 - CENTRO, PEDRO GOMES - MS CEP: 79.410-000 | FOLHA Nº: 06/07 |
| TITULO: PROJETO EXECUTIVO - ESTÁDIO "GERALDO FERREIRA" DE PEDRO GOMES/MS | |

| | | | |
|---|---|---|---|
| ENDEREÇO DA OBRA: AV. DIVA DE ARAÚJO AZAMBUJA / RUA MINAS GERAIS / RUA CUIABÁ / RUA VALDEMIR ASSIS GRAÇA, CENTRO - PEDRO GOMES/MS | | | ÁREA DO TERRENO: 20.715,85m² / ÁREA CONSTRUÍDA: |
| DATA: 03/03/2026 | ESCALA: indicada | ART: 00000000000000000 | REVISÃO: 00 |
| ASSUNTO: IMPLANTAÇÃO HIDRÁULICA - COBERTURA - ANEXO 1 | | | |


AUTOR DO PROJETO:
WILLIAN A. OLIVEIRA CAETANO
ENGENHEIRO CIVIL / CREA MS 62.719 D


PROJETO: **HIDROSSANITÁRIO**

RESPONSÁVEL TÉCNICO:
SETTA CONSULTORIA E CONSTRUÇÃO
CNPJ: 30.860.187/0001-64
Ronny Anderson T. de Almeida
ENGENHEIRO CIVIL / CREA MS 20.114 D

PROPRIETÁRIO:
PREFEITURA MUNICIPAL DE PEDRO GOMES MS
CNPJ: 03.352.986/0001-57


Este documento é propriedade intelectual protegida por direitos autorais e deve ser usado somente para o fim a que se destina, sendo vedada sua reprodução ou divulgação sem autorização expressa do autor. Violações serão passíveis de medidas legais.


A1