
DETALHE RAMPA DE ACESSO


ESCALA 1:12

08 UND.

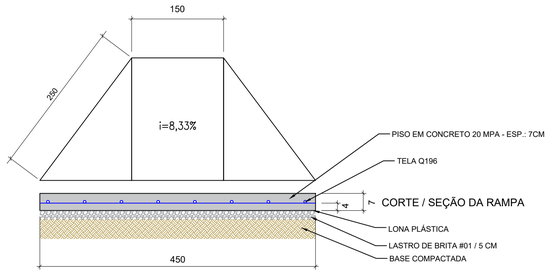

RESUMO DE MATERIAIS

VOLUME DE BRITA #01 - 2,5 M³
VOLUME DE CONCRETO (C-20) = 3.36 m³
TELA ELETROSOLDADA Q196 - FIO 5.0 mm 10x10 cm - 149,5 KG.

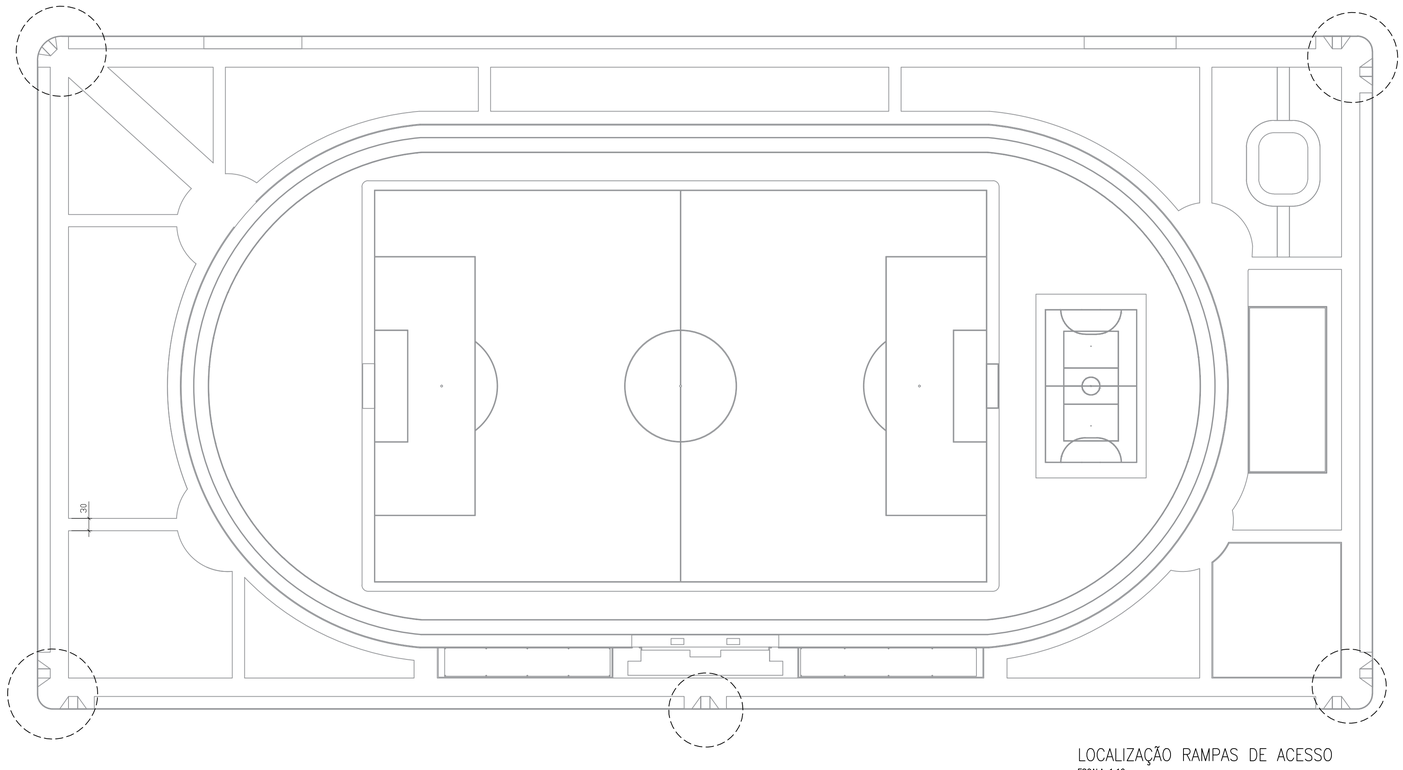

LOCALIZAÇÃO RAMPAS DE ACESSO

ESCALA 1:12

DIREITOS AUTORAIS E PATRIMONIAIS RESERVADOS CONFORME:
LEI 9.610, ARTIGO 1º E 18º. DE 24/12/1966
LEI 5988, ARTIGO 9º ALINEA X. DE 14/12/1973
RESOLUÇÃO CONFEA, Nº 360, DE 21/041/1979
USO OBRIGATÓRIO DE EPI'S NA EXECUÇÃO DO PROJETO.

SETTA CONSULTORIA E CONSTRUÇÃO

GERENCIAMENTO DE OBRAS E ORÇAMENTOS
E-mail: settaconsultoriaeconstrucao@gmail.com
CNPJ: 30.860.187/0001-64
Endereço: R. Joaquim Murtinho, 1159 - Sala 1 - Itanhangá Park, Campo Grande - MS, 79003-020
Contato: +55 (67) 3301-7543

CONSULTORIA E CONSTRUÇÃO

CLIENTE: PREFEITURA MUNICIPAL DE PEDRO GOMES/MS	Nº PRANCHA: AA-2026-28A
CPF/CNPJ: CNPJ: 03.352.986/0001-57	EST
ENDEREÇO: AV. DIVA DE ARAÚJO AZAMBUJA / RUA MINAS GERAIS / RUA CUIABÁ / RUA VALDEMIR ASSIS GRAÇA, CENTRO - PEDRO GOMES/MS	FOLHA Nº: 01/01
TITULO: PROJETO EXECUTIVO - ESTÁDIO "GERALDO FERREIRA" DE PEDRO GOMES/MS	

ENDEREÇO DA OBRA: AV. DIVA DE ARAÚJO AZAMBUJA / RUA MINAS GERAIS / RUA CUIABÁ / RUA VALDEMIR ASSIS GRAÇA, CENTRO - PEDRO GOMES/MS.	ÁREA DO TERRENO: 20.715,85m² ÁREA CONSTRUÍDA:
DATA: 12/03/2026 ESCALA: INDICADA ART: REVISÃO: 00	ASSUNTO: PLANTAS DE: PROJETO DE ESTRUTAL - RAMPAS DE ACESSO ANEXO RAMPA

AUTOR DO PROJETO:
WILLIAN A. OLIVEIRA CAETANO
ENG. CIVIL / CREA MS 62719

PROJETO: **ESTRUTURAL**

RESPONSÁVEL TÉCNICO:

SETTA CONSULTORIA E CONSTRUÇÃO
CNPJ: 30.860.187/0001-64
Ronny Anderson Tavares de Almeida
ENGENHEIRO CIVIL / CREA MS 20.114 D

PROPRIETÁRIO:

PREFEITURA MUNICIPAL DE PEDRO GOMES
PREFEITO in: Murilo Jorge Vaz Silva
CNPJ nº: 03.352.986/0001-57

Para conferir a validade deste documento acesse https://sgm.tce.ms.gov.br/autenticidade e informe o código: 4CFF-3DF0-5C6D-3D6E

A1

Verifique este documento

CERTIFICADO DE AUTENTICIDADE

Documento assinado digitalmente em conformidade com a Lei Federal nº 14.063/2020. Sua autenticidade pode ser confirmada por meio do código QR acima ou acessando o endereço https://signer.mutua.com.br/#/valida/7437-9618-9033-3982.

Código de verificação
cR6jQ

Código de identificação
7437-9618-9033-3982

Informações do documento:

Título: ***Importação de documento em qui, 12 de mar de 2026 às 17:45***
Data de criação: *12/03/2026 17:45:11* Criado por: *Willian Antônio Oliveira Caetano*

Signatário(s):

Nome: *Willian Antônio Oliveira Caetano*; CPF: *05017436189*; Data de nascimento: *14/11/1993*; Data de assinatura: *12/03/2026 17:48:36*; E-mail confirmado: *willian_word@hotmail.com*; Endereço de internet: *170.245.25.102*; Localização geográfica: *-20.465948,-54.602123*