
LEGENDA DE TUBOS
TUBOS DE ÁGUA FRIA
TUBOS DE ALIMENTAÇÃO
TUBOS - REDE DE ESGOTO
TUBOS - REDE PLUVIAL
TUBOS - REDE DE VENTILAÇÃO
TUBOS DE AF ENTERRADO
DRENO DE AR CONDICIONADO

Legenda - TÉRREO	
	Curva de transposição
	Registro de gaveta c/canopla cromada c/PVC soldável
	Registro de pressão c/ canopla cromada
	Registro esfera VS compacto soldável
	Valvula de descarga c/PVC soldável


Legenda detalhada - TÉRREO		
	Curva de transposição	
	PVC rígido soldável	
	Curva de transposição	
	25 mm	1pç
	Registro de gaveta c/canopla cromada c/PVC soldável	
	Metais	
	Registro de gaveta c/ canopla cromada	
	1"	1pç
	PVC rígido soldável	
	Adapt.sold.curto c/bolsa-rosca p registro	
	32 mm - 1"	2pç
	Registro de pressão c/ canopla cromada	
	PVC rígido soldável	
	Registro de pressão c/ canopla cromada	
	3/4"	1pç
	Registro esfera VS compacto soldável	
	Metais	
	Registro esfera VS compacto soldável PVC	
	50 mm	1pç
	Valvula de descarga c/PVC soldável	
	Metais	
	Válvula de descarga baixa pressão	
	1.1/2"	1pç
	PVC Acessórios	
	Bolsa de ligação p/ vaso sanitário	
	1.1/2"	1pç
	Tubo de descarga VDE.	
	38 mm	1pç
	Tubo de ligação latão cromado c/ canopla p/ vaso Sa.	
	38 mm	1pç
	PVC rígido soldável	
	Adapt.sold.curto c/bolsa-rosca p registro	
	50 mm - 1.1/2"	1pç

Legenda das indicações - TÉRREO	
BE	Bebedouro com joelho de 90° - 25 mm - 1/2"
CH	Chuveiro - 25mm x 3/4"
LV	Lavatório com Te de 90° - 25 mm - 1/2"
LV	Lavatório com joelho de 90° - 25 mm - 1/2"
MLR	Máquina de lavar roupa com joelho de 90° - 25 mm - 3/4"
PIA	Pia de cozinha com Te de 90° - 25 mm - 3/4"
PIA	Pia de cozinha com joelho de 90° - 25 mm - 3/4"
RG	Registro de gaveta c/canopla cromada c/PVC soldável - 1"
RG	Registro de gaveta c/canopla cromada c/PVC soldável - 3/4"
RP	Registro de pressão c/ canopla cromada - 3/4"
RE	Registro esfera VS compacto soldável - 1.1/2"
RE	Registro esfera VS compacto soldável - 2"
RE	Registro esfera VS compacto soldável - 3/4"
TLR	Tanque de lavar com Te de 90° - 25 mm - 3/4"
TLR	Tanque de lavar com joelho de 90° - 25 mm - 3/4"
TJ	Torneira de Jardim com joelho 90° - 25 mm x 1/2"
VD	Valvula de descarga c/PVC soldável - 1.1/2"
VS	Vaso Sanitário com válvula de descarga - 1.1/2"

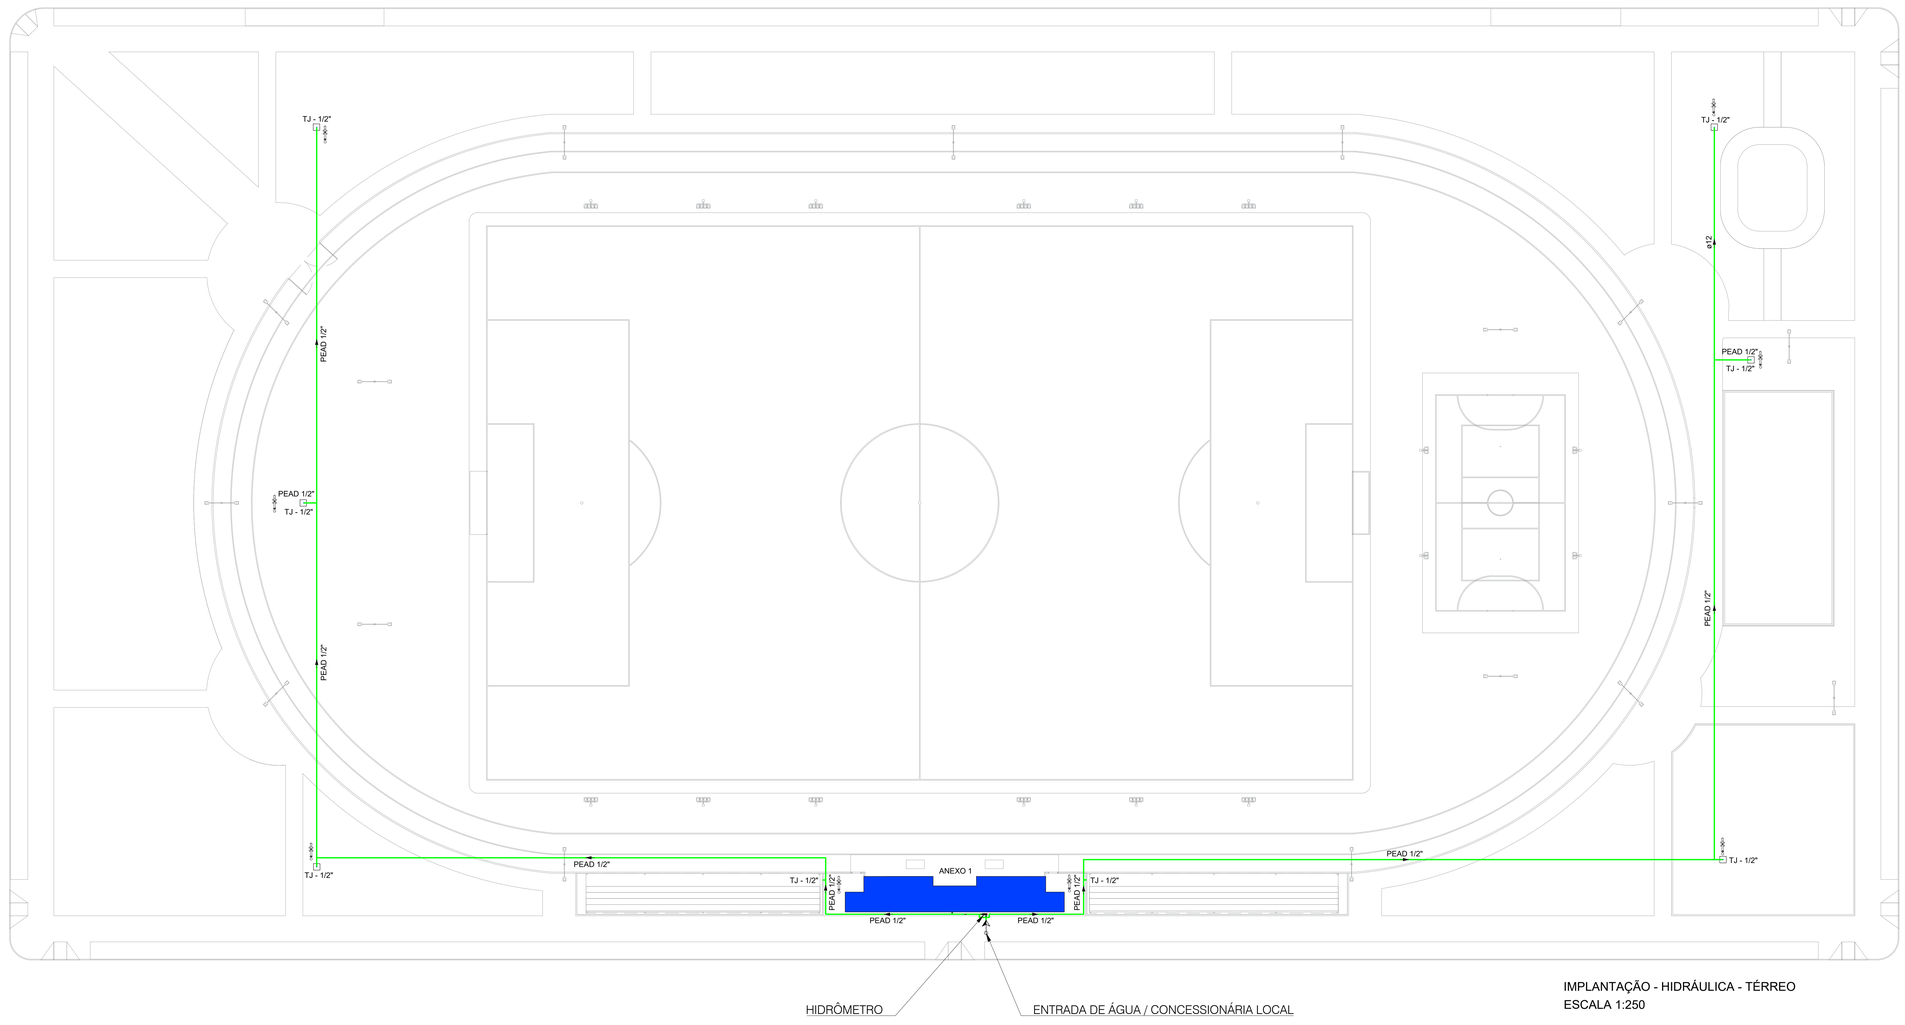



IMPLANTAÇÃO - HIDRÁULICA - TÉRREO
ESCALA 1:250


TORNEIRA DE JARDIM 1/2"
SEM ESCALA

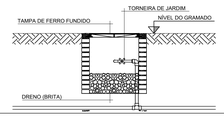

DETALHES HIDRÁULICA - LAVATÓRIO, PIA DE COZINHA E BACIA SANITÁRIA
SEM ESCALA

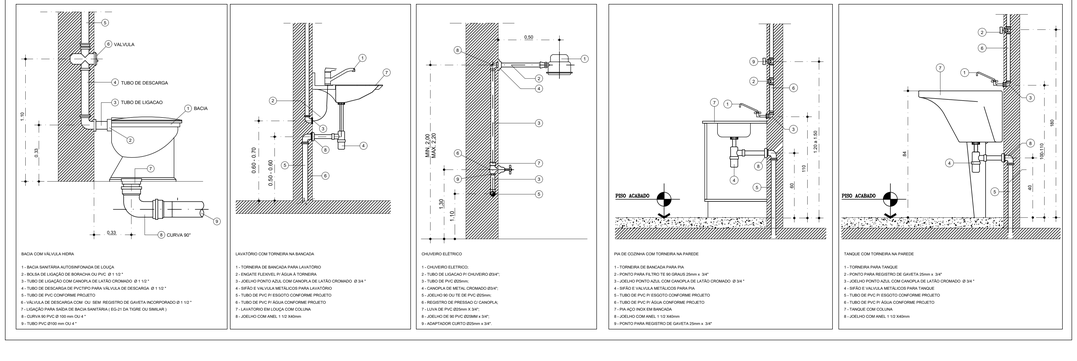

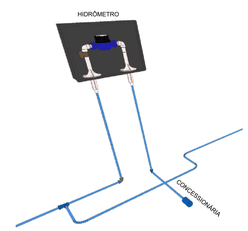

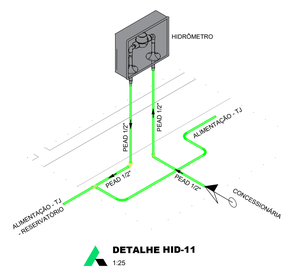

DETALHE HID-11
1:25

❖ DIREITOS AUTORAIS E PATRIMONIAIS RESERVADOS CONFORME:
❖ LEI FED. ARTIGO 7º E 9º - DE 19/2/1998
❖ LEI FED. ARTIGO 184 - DE 7/12/1940
❖ RESOLUÇÃO CONFEA, Nº 360, DE 2/04/1979
USO OBRIGATÓRIO DE EPI'S NA EXECUÇÃO DO PROJETO

SETTA CONSULTORIA E CONSTRUÇÃO
GERENCIAMENTO DE OBRAS E ORÇAMENTOS
E-mail: settaconsultoriaconstrucao@gmail.com
CNPJ: 30.860.167/0001-04
Endereço: R. Joaquim Murtinho, 1159 - Sala 1 - Ilanhanga Park, Campo Grande - MS, 79093-550
Contato: (+55 (67)3383-1942

CLIENTE:	PREFEITURA MUNICIPAL DE PEDRO GOMES/MS		Nº PRANCHA: AA.2026.45A
CPF/CNPJ:	CNPJ: 03.352.986/0001-57		HID
ENDEREÇO:	RUA MINAS GERAIS, 352 - CENTRO, PEDRO GOMES - MS CEP: 79.410-000		FOLHA Nº: 01/07
TITULO:	PROJETO EXECUTIVO - ESTADIO "GERALDO FERREIRA" DE PEDRO GOMES/MS		
ENDEREÇO DA OBRA:	AV. DIVA DE ARAUJO ACAMBUJA / RUA MINAS GERAIS / RUA CUIABÁ / RUA VALDEMIR ASSIS GRAÇA, CENTRO - PEDRO GOMES/MS	ÁREA DO TERRENO: 20.715,85m²	ÁREA CONSTRUÍDA:
DATA: 03/03/2026	ESCALA: indicada	ART: 00000000000000000	REVISÃO: 00	ASSUNTO: IMPLANTAÇÃO / HIDRAULICA - TÉRREO - GERAL

AUTOR DO PROJETO:
WILLIAN A. OLIVEIRA CAETANO
ENGENHEIRO CIVIL / CREA MS 62.719 D

PROJETO: **HIDROSSANITÁRIO**

RESPONSÁVEL TÉCNICO: PROPRIETÁRIO:

SETTA CONSULTORIA E CONSTRUÇÃO
CNPJ: 30.860.167/0001-04
Ronny Anderson F. de Almeida
ENGENHEIRO CIVIL / CREA MS 20.114 D

PREFEITURA MUNICIPAL DE PEDRO GOMES MS
CNPJ: 03.352.986/0001-57

Este conteúdo foi assinado digitalmente por Ronny Anderson F. de Almeida
Verifique em https://validar.iti.gov.br usando o código F3D5-7B71-7D02-D57A

A0