




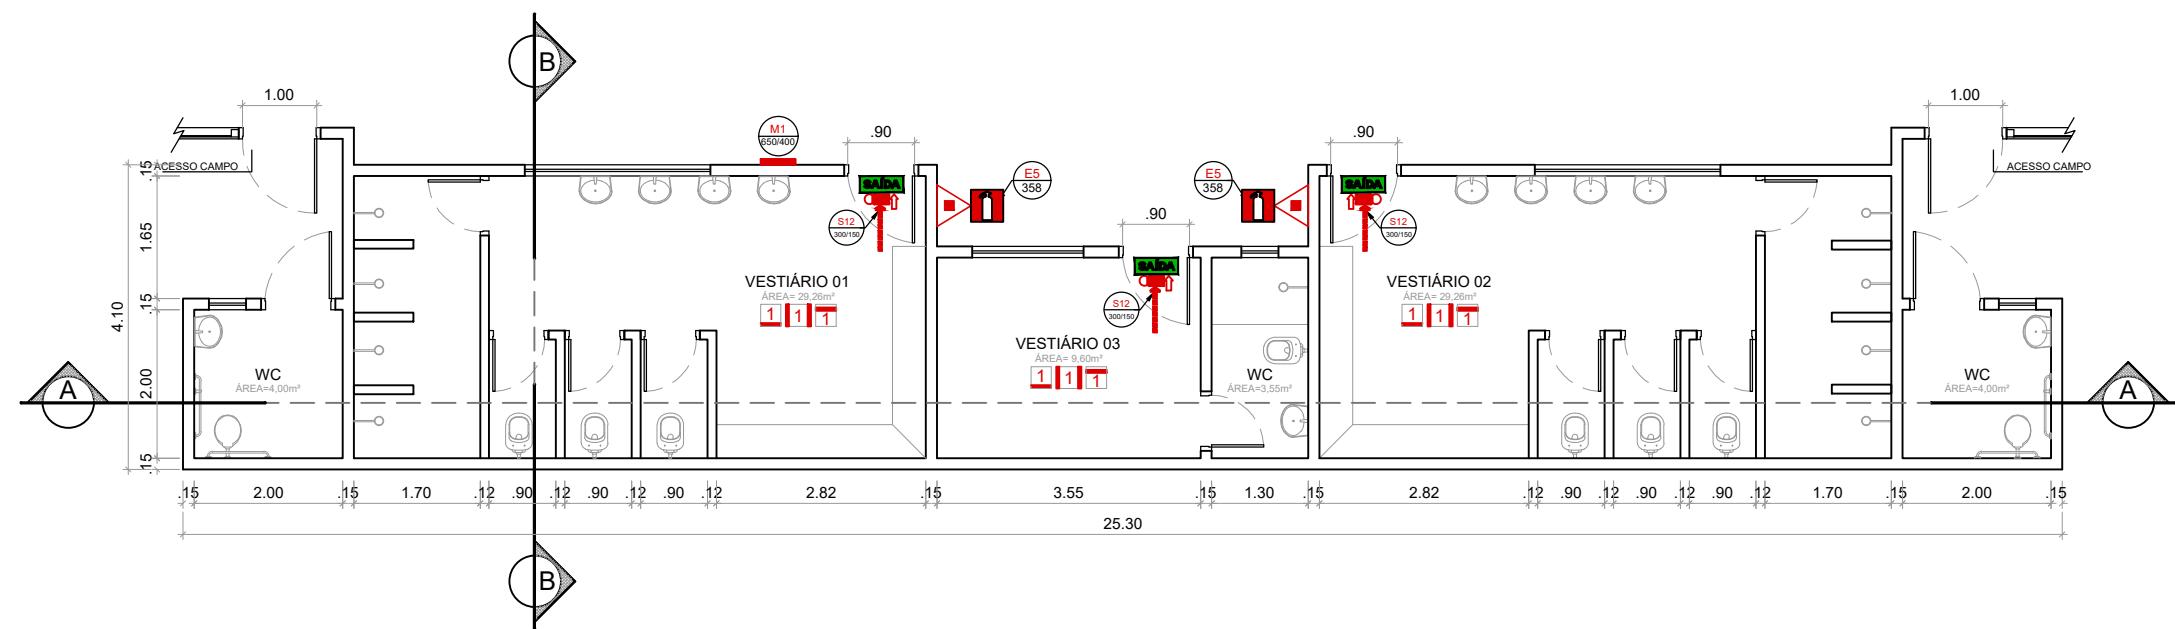


PLANTA BAIXA - VESTIÁRIOS
ESC. 1/100

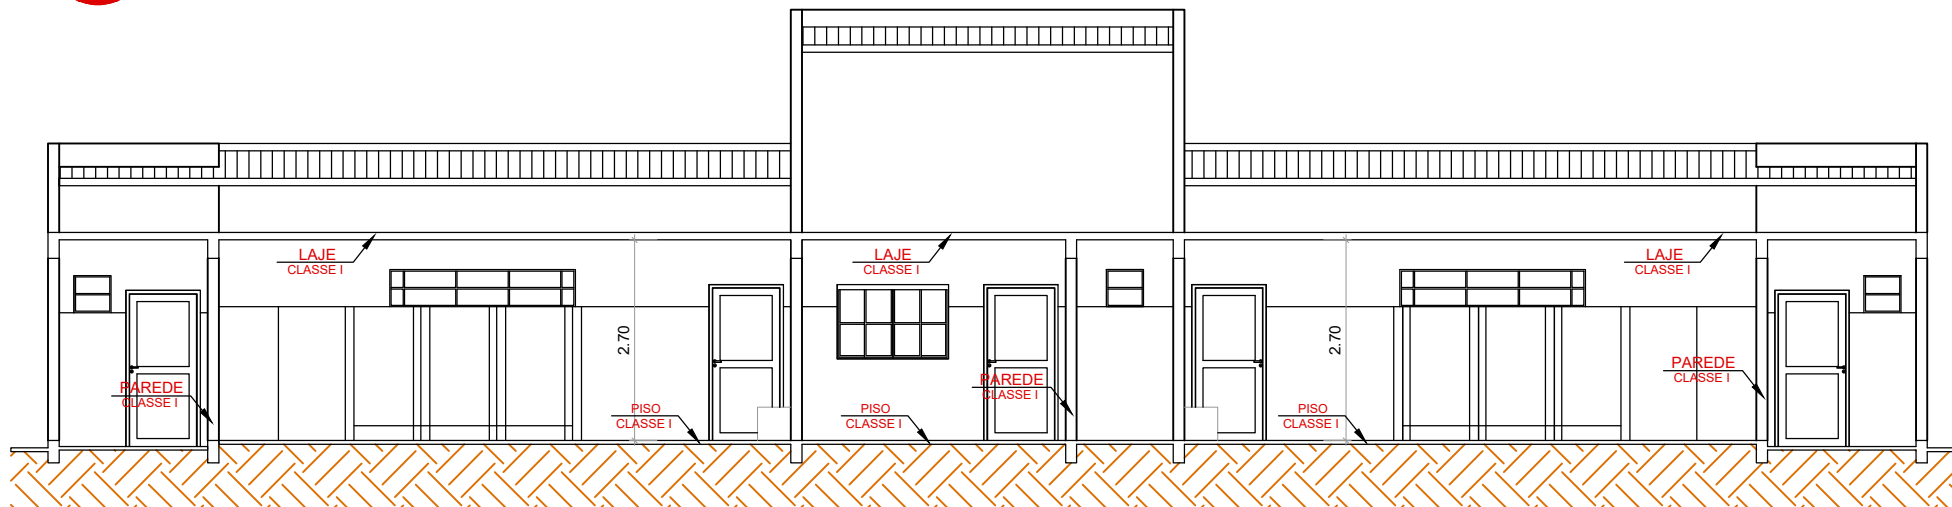

CORTE AA - VESTIÁRIOS
ESC. 1/100

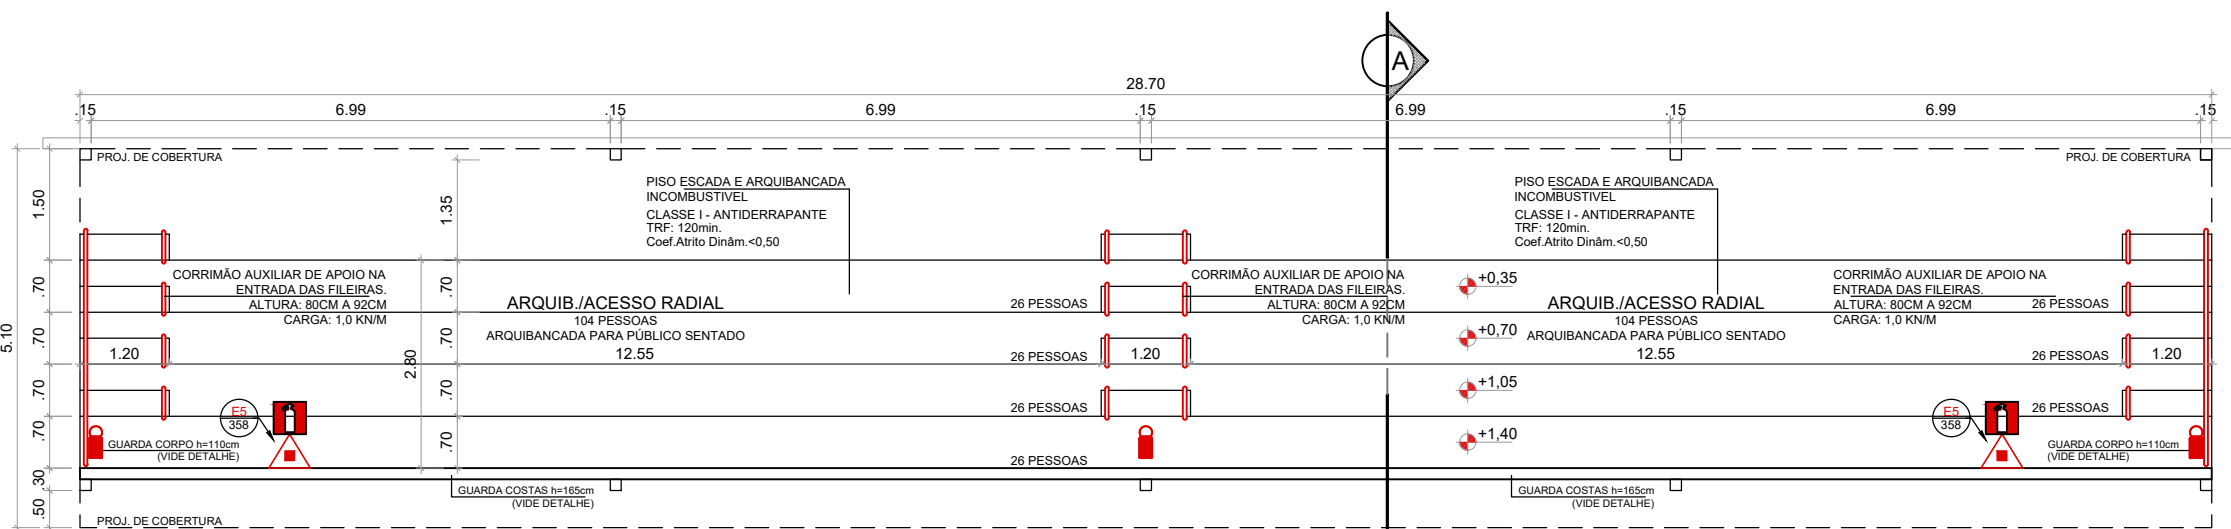


PLANTA BAIXA - ARQUIBANCADA "01"
ESC. 1/100

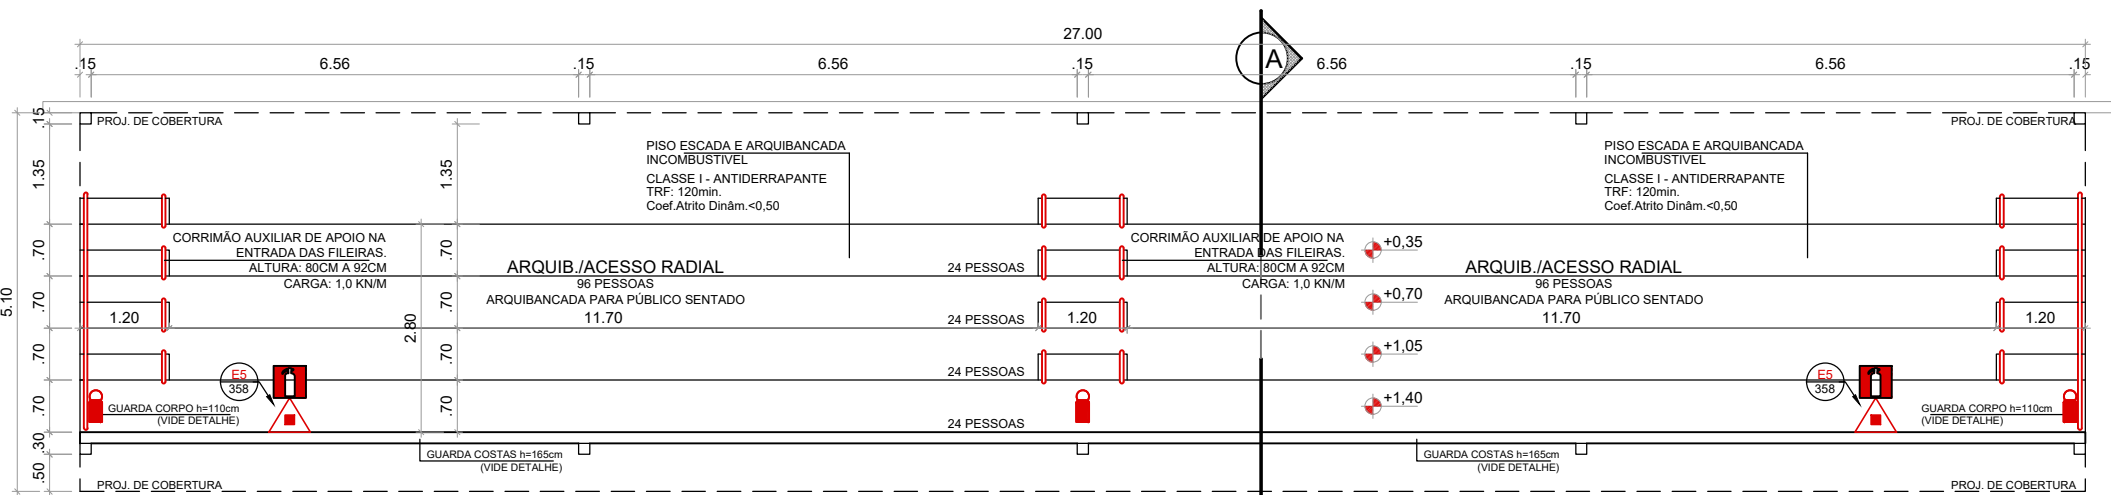


PLANTA BAIXA - ARQUIBANCADA "02"
ESC. 1/100

RESUMO DO CÁLCULO	
RISCO DE ACORDO COM A NT-12 MS "RISCO BAIXO"	
P	POPULAÇÃO (PESSOAS)
E	CAPACIDADE DE ESCOAMENTO (PESSOAS)
D	DENSIDADE (PESSOAS POR M²)
F	TAXA DE FLUXO (18 PESSOAS POR MINUTO)
L	ESPAÇAMENTO ENTRE PESSOAS = 0,50m
T	TEMPO (8,00 min/ARQUIBANCADA)
POPULAÇÃO CALCULADA CONFORME ITEM 7.4 DA NT - 12MS:	
RESUMO: ARQUIBANCADA "01"	
A. LARGURA (L) MÍNIMA DOS PATAMARES: L = 0,70m (SENTADOS);	
B. ESPAÇAMENTO ENTRE ASSENTOS = 0,50m;	
C. QUANTIDADE DE ASSENTOS POR PATAMAR: 12,50m / 0,50 M = 25 ASSENTOS;	
D. QUANTIDADE DE PATAMARES: 2,80m / 0,70m = 04 PATAMARES TOTAIS;	
E. CÁLCULO DA POPULAÇÃO:	
P = (PATAMARES X ASSENTOS)	
P = (04 X 25) = 100 PESSOAS;	
F. FLUXO (F) POR ACCESOR RADIAIS:	
F = 18 P. POR MIN. POR METRO; CONFORME ITEM 7.4.3.2 DA NT-12;	
G. TEMPO (T) DE SAÍDA DO SETOR = MÁXIMO DE 8 MINUTOS (ARQUIBANCADA);	
H. CAPACIDADE DE ESCOAMENTO (E) PARA CADA ACESSO DE 1,20m:	
E = F (FLUXO) X T (TEMPO)	
E = 18 X 8 = 144 CAPACIDADE DE ESCOAMENTO (PESSOAS);	
I. QUANT. DE ACCESOS NECESSÁRIOS (P/E) = (104 X 02) / (208 / 028) = 0,39m;	
J. UM ACESSO EM EXTREMIDADE DO SETOR;	
ESTAMOS ADOPTANDO ESCADA COM LARGURA DE 1,20m SENDO O ACESSO DE 1,20m	
OBS: NO LOCAL POSSUIM 03 ESCADAS COM 1,20m DE LARGURA CADA.	


RESUMO DO CÁLCULO	
RISCO DE ACORDO COM A NT-12 MS "RISCO BAIXO"	
P	POPULAÇÃO (PESSOAS)
E	CAPACIDADE DE ESCOAMENTO (PESSOAS)
D	DENSIDADE (PESSOAS POR M²)
F	TAXA DE FLUXO (18 PESSOAS POR MINUTO)
L	ESPAÇAMENTO ENTRE PESSOAS = 0,50m
T	TEMPO (8,00 min/ARQUIBANCADA)
POPULAÇÃO CALCULADA CONFORME ITEM 7.4 DA NT - 12MS:	
RESUMO: ARQUIBANCADA "02"	
A. LARGURA (L) MÍNIMA DOS PATAMARES: L = 0,70m (SENTADOS);	
B. ESPAÇAMENTO ENTRE ASSENTOS = 0,50m;	
C. QUANTIDADE DE ASSENTOS POR PATAMAR: 11,70m / 0,50 M = 24 ASSENTOS;	
D. QUANTIDADE DE PATAMARES: 2,80m / 0,70m = 04 PATAMARES TOTAIS;	
E. CÁLCULO DA POPULAÇÃO:	
P = (PATAMARES X ASSENTOS)	
P = (04 X 24) = 96 PESSOAS;	
F. FLUXO (F) POR ACCESOR RADIAIS:	
F = 18 P. POR MIN. POR METRO; CONFORME ITEM 7.4.3.2 DA NT-12;	
G. TEMPO (T) DE SAÍDA DO SETOR = MÁXIMO DE 8 MINUTOS (ARQUIBANCADA);	
H. CAPACIDADE DE ESCOAMENTO (E) PARA CADA ACESSO DE 1,20m:	
E = F (FLUXO) X T (TEMPO)	
E = 18 X 8 = 144 CAPACIDADE DE ESCOAMENTO (PESSOAS);	
I. QUANT. DE ACCESOS NECESSÁRIOS (P/E) = (96 X 02) / (192 / 028) = 0,39m;	
J. UM ACESSO EM EXTREMIDADE DO SETOR;	
ESTAMOS ADOPTANDO ESCADA COM LARGURA DE 1,20m SENDO O ACESSO DE 1,20m	
OBS: NO LOCAL POSSUIM 03 ESCADAS COM 1,20m DE LARGURA CADA.	

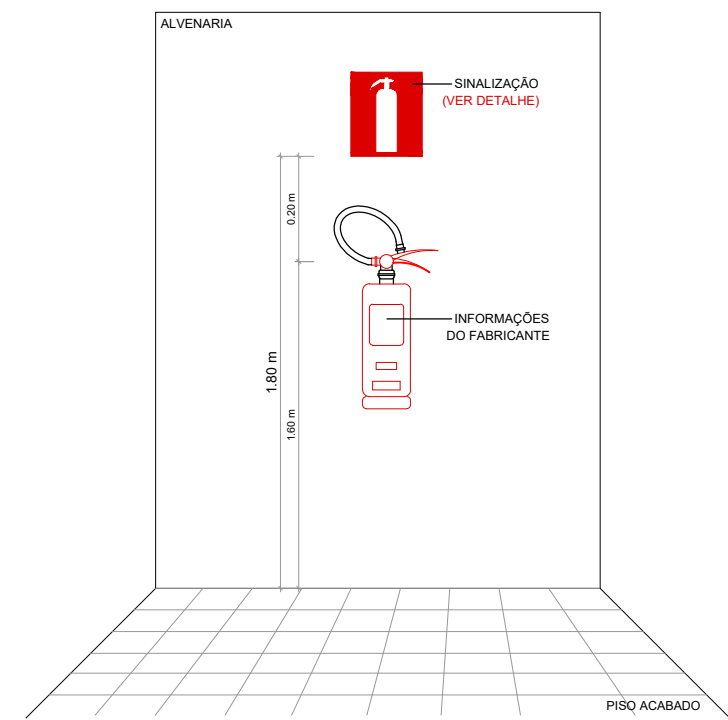


DETALHE - ALTURA DE INSTALAÇÃO DO EXTINTOR
S/ ESC.

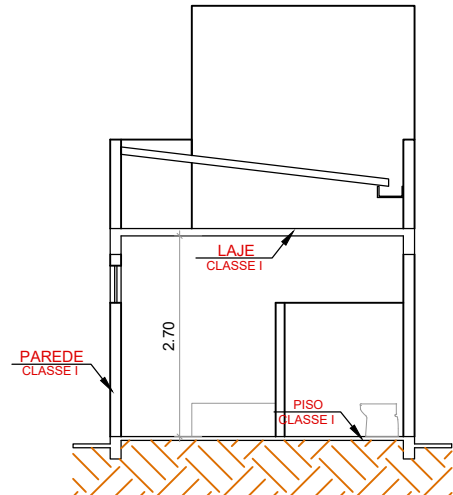


CORTE BB - VESTIÁRIOS
ESC. 1/100

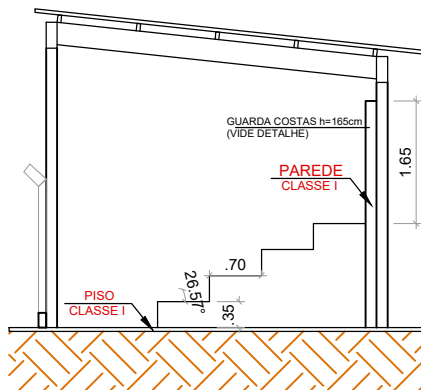


CORTE AA - ARQUIBANCADA
ESC. 1/100

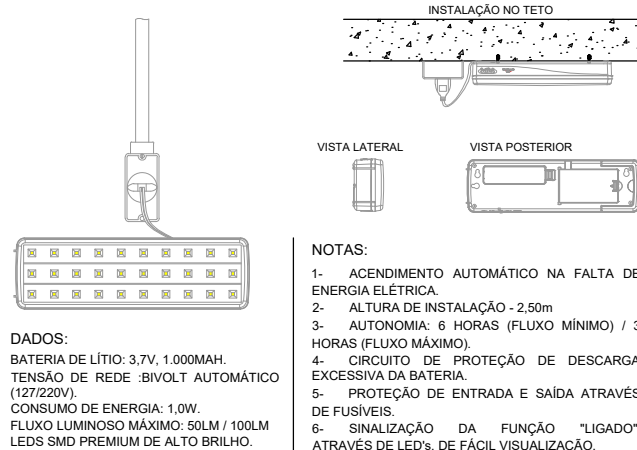

DETALHE - ILUMINAÇÃO DE EMERGÊNCIA
S/ ESC.

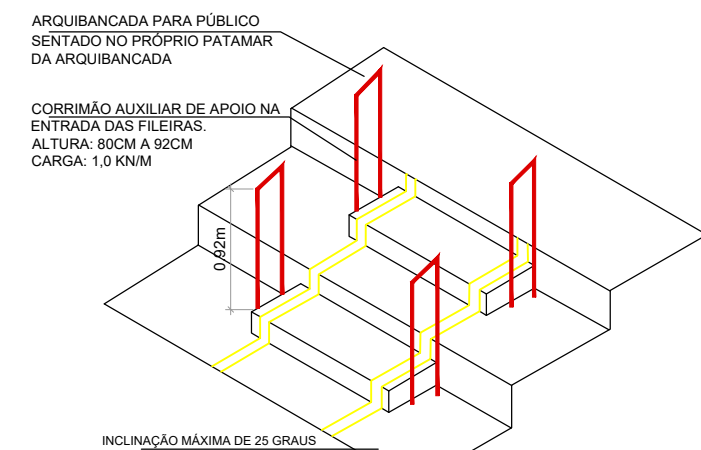



DETALHE ARQUIBANCADA
S. ESC.

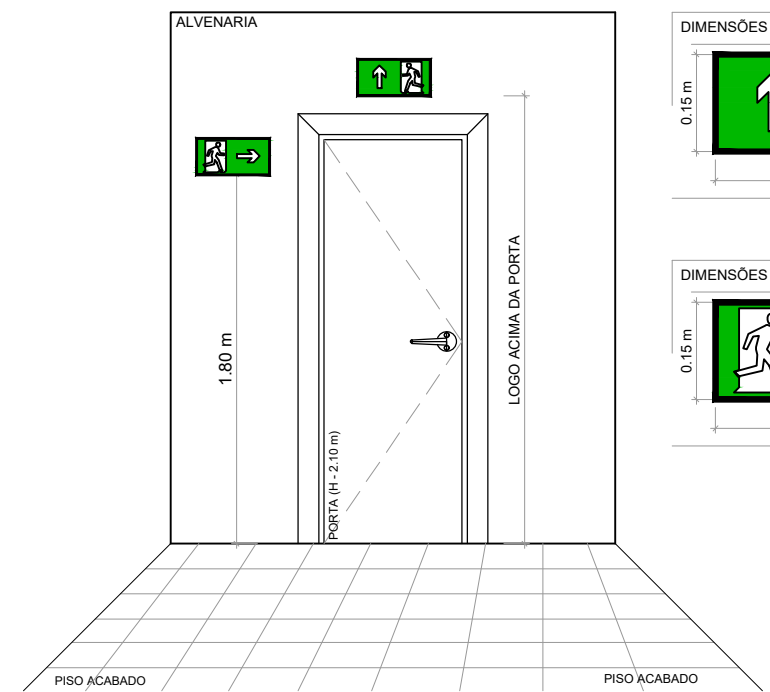


DETALHE - ALTURA DE INST. PLACAS DE SINALIZAÇÃO
S/ ESC.




DET. PLACA CÔD. E5
S/ESC

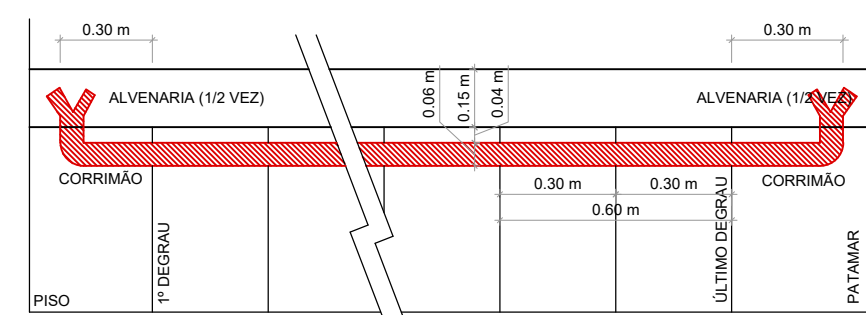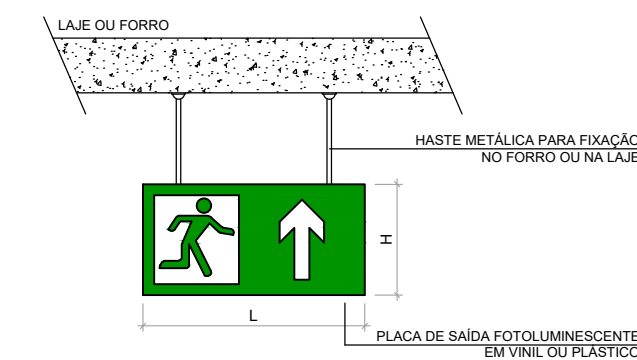


DETALHE - CORRIMÃO
SEM ESC.

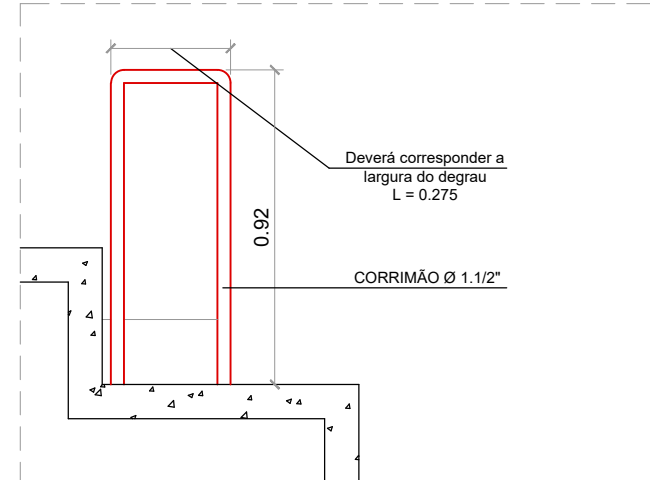

DET. - CORRIMÃO CENTRAL
AUXILIAR - ARQUIBANCADAS
S/ ESC.

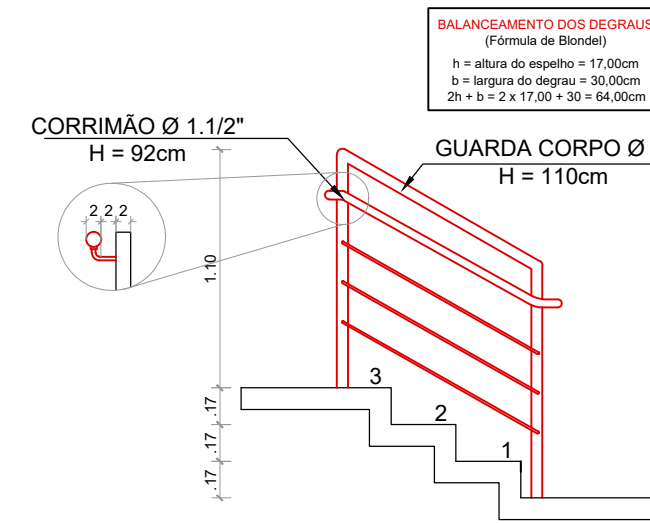

DETALHE - ESCADA
S. ESC.

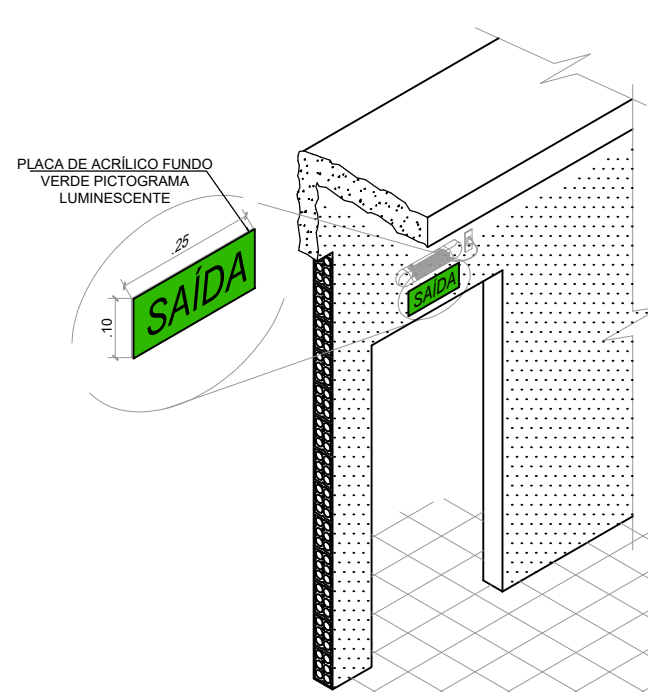

DETALHE - SAÍDA DE EMERGÊNCIA
S/ ESC.

LEGENDA - EQUIPAMENTOS DE INCÊNDIO

CONFORME NT.º 04 CBMMs	
	ILUMINAÇÃO DE EMERGÊNCIA DE ACLARAMENTO
	ILUMINAÇÃO DE EMERGÊNCIA DE BALIZAMENTO
	DIREÇÃO DO FLUXO DA ROTA DE SAÍDA
	SAÍDA FINAL DA ROTA
	EXTINTOR DE PÓ ABC - 4A - 40 B.C. CARGA (6 kg)

SINALIZAÇÃO DE EMERGÊNCIA - CONFORME NT.º 20 CBMMs	
CÓDIGO	SÍMBOLO
01	
02	
03	

ILUMINAÇÃO DE EMERGÊNCIA
PROJETO ELABORADO DE ACORDO COM AS PREMISSAS DA NORMA TÉCNICA Nº 18, PUBLICADO NO DOEM Nº9429 - SUPLEMENTO Nº1. LUMINÁRIAS DE ACLARAMENTO DO TIPO BLOCO AUTÔNOMO.

NÍVEL MÍNIMO DE ILUMINAMENTO EM LOCAIS PLANOS = 3LUX;
NÍVEL MÍNIMO DE ILUMINAMENTO EM LOCAIS COM DESNÍVEL = 5LUX.

CONTROLE DE MATERIAIS DE ACABAMENTO - CONFORME NT.º 10 CBMMs

PISO	TIPO	CLASSE
01	PISO CERÂMICO / PORCELANATO	CLASSE I
02	PISO CIMENTO POLIDO OU DESEMPENADO	CLASSE I
03	PISO TACO DE MADEIRA / MADEIRA	CLASSE II-A
PAREDE		CLASSE
01	ALVENARIA COMUM	CLASSE I
02	GESSO / DRYWALL	CLASSE I
03	DIVISÓRIA DE MADEIRA	CLASSE II-A
FORRO		CLASSE
01	SEM FORRO / LAJE / GESSO	CLASSE I
02	FORRO DE PVC	CLASSE II-A
03	FORRO DE MADEIRA SEM TRATAMENTO RETARDANTE AO FOGO	CLASSE II-A
04	FORRO DE MADEIRA COM TRATAMENTO RETARDANTE AO FOGO	CLASSE I

OBSERVAÇÃO: TODOS OS MATERIAIS CLASSE II-A DEVERÃO RECEBER TRATAMENTO A PROPAGAÇÃO DO FOGO.

"SEM UTILIZAÇÃO DE GLP/IGN. CASO VENHA A SER UTILIZADO, SERÁ APRESENTADO PROJETO ESPECÍFICO JUNTO AO CBMMs."

ESPAÇO DESTINADO AO USO EXCLUSIVO DO CBMMs:

PROCESSO DE SEGURANÇA CONTRA INCÊNDIO E PÂNICO

(X) NOVO	() ATUALIZA O PSCP Nº:	() SUBSTITUI O PSCP Nº:
SETTA CONSULTORIA E CONSTRUÇÃO E-mail: settaconsultoriaeconstrucao@gmail.com CNPJ: 30.860.187/0001-64 Endereço: R. Joaquim Marinho, 1159 - Sala 1 - Banhang Park, Campo Grande - MS, 79062-020 Contato: +55 (87) 2001-7943		
TÍTULO DO DESENHO: PLANTA BAIXA / DETALHES		
OCUPAÇÃO: F / LOCAL DE REUNIÃO DE PÚBLICO / F-3 / CENTRO ESPORTIVO - 150M/M²		
RAZÃO SOCIAL: MUNICÍPIO DE PEDRO GOMES		
NOME FANTASIA: MUNICÍPIO DE PEDRO GOMES - MS		
ENDEREÇO: AV. DIVA DE ARAÚJO AZAMBUJA / RUA MINAS GERAIS / RUA CUIABÁ - CENTRO - PEDRO GOMES/MS		
DATA: 02/2026		
Nº RRT: SI1621972R01CT001	CEP: 79.410-000	ESCALA: INDICADA
OBSERVAÇÕES:		PRANCHA:
QUADRO DE ÁREAS GERAL:		374,56 m²
ÁREA TOTAL DO LOTE / TERRENO:		20.715,86 m²
Detalhamento do Quadro de Áreas: (ver prancha 01/02)		02/02
RESPONSÁVEL TÉCNICO: THIAGO ALVES DE OLIVEIRA CNPJ: 03.352.968/0001-51 MENEZES:04391247194		PROPRIETÁRIO: MURILLO JORGE VAZ SILVA CPF: 023.783.301-89

CONFIGURAÇÃO	CORES	PENAS
RED	6.20 (COLOR.)	
GREEN	6.20 (COLOR.)	
DIAM	6.20 (PRETO)	
BLUE	6.20 (PRETO)	
MAGENTA	6.20 (PRETO)	
WHITE	6.20 (PRETO)	
COLOR 8	6.40 (PRETO)	
COLOR 9	6.20 (PRETO)	
COLOR 14	6.20 (COLOR.)	
COLOR 82	6.20 (COLOR.)	
COLOR 40	6.12 (COLOR.)	
COLOR 282	6.20 (COLOR.)	