

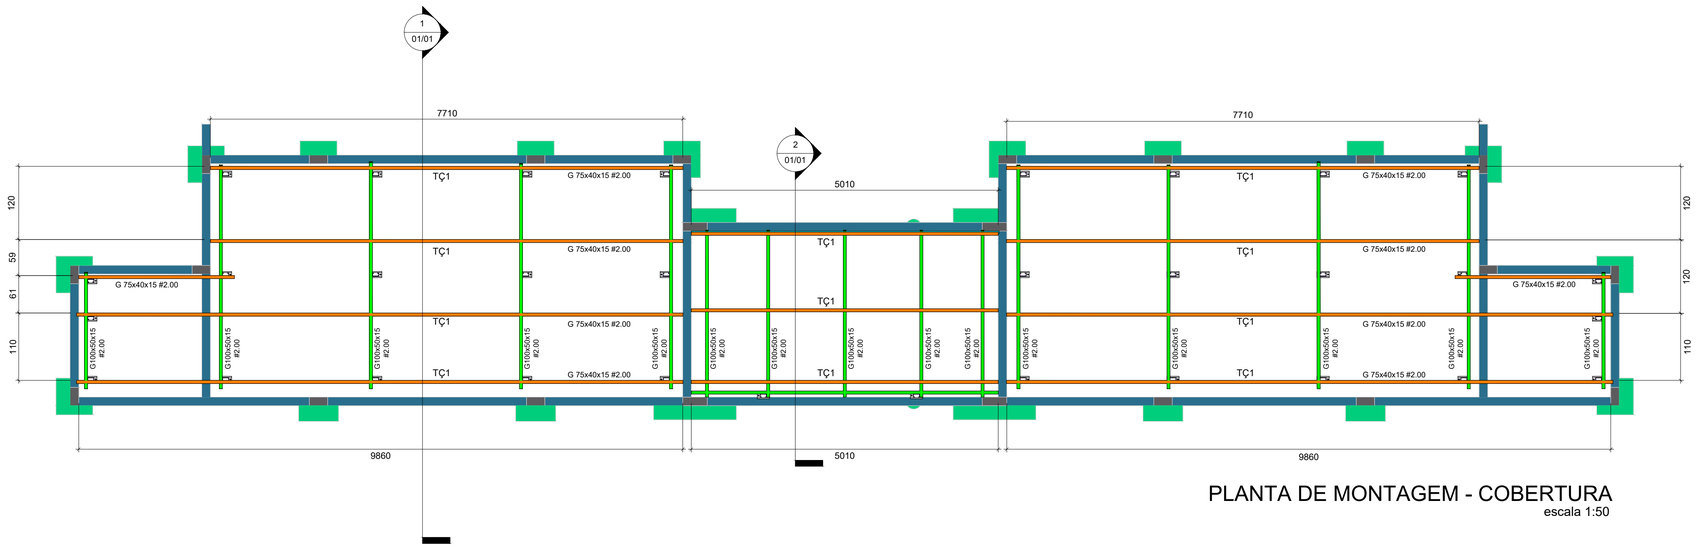



PLANTA DE MONTAGEM - COBERTURA
escala 1:50

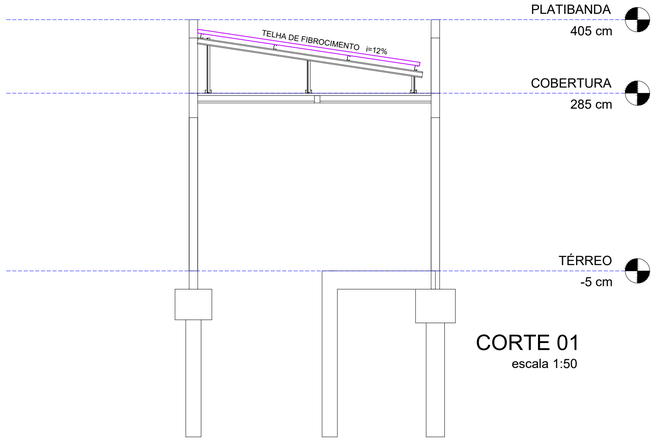

CORTE 01
escala 1:50

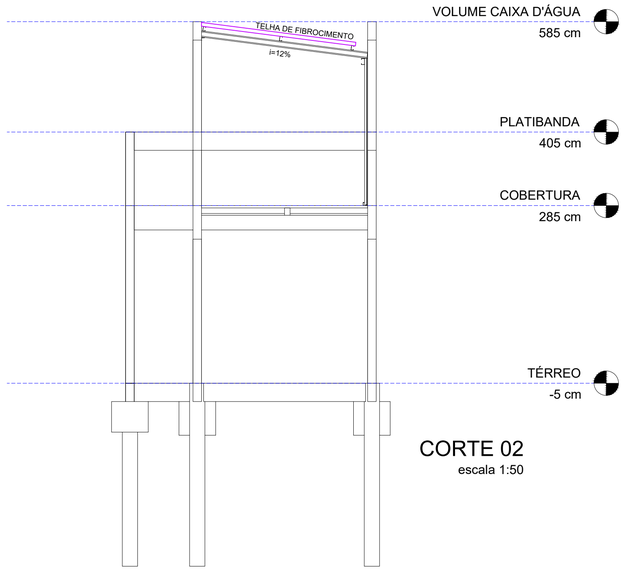

CORTE 02
escala 1:50

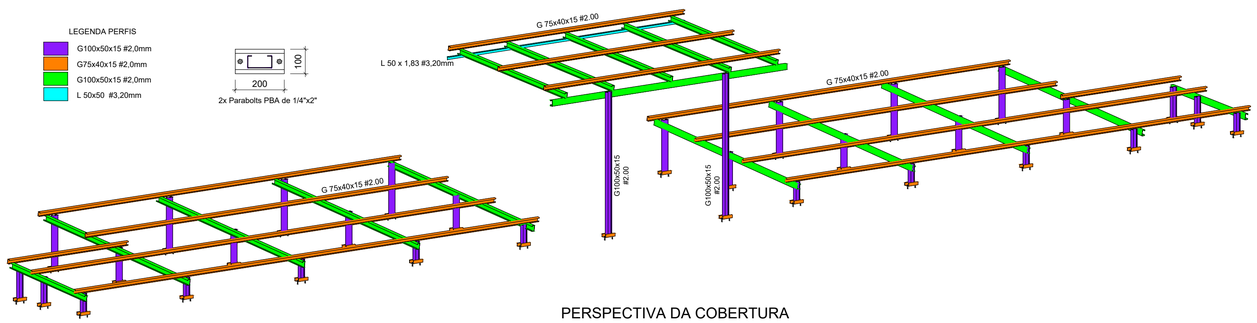

PERSPECTIVA DA COBERTURA
s/escala

NOTAS GERAIS

1- MEDIDAS E COTAS DE NÍVEL EM MILÍMETRO, EXCETO INDICAÇÃO CONTRÁRIA.

2- CONFERIR MEDIDAS NO LOCAL.

3 - MATERIAIS:

- CHAPA DOBRADA: AISI SAE-1010
- PERFIS LAMINADOS: ASTM A-36
- PERFIS SOLDADOS (Metalon): AISI SAE-1010

4 - CHUMBADORES:

- AÇO ASTM A-36
- ELETRODO E60XX PARA AÇO ASTM-A36, CONFORME AWS A5.1.
- ELETRODO E60XX PARA AÇO AISI SAE-1010, CONFORME AWS A5.1.

5 - DEVERÃO SER ATENDIDAS TODAS AS PRESCRIÇÕES DA NBR 8800 PARA PEÇAS DIMENSIONADAS E MONTADAS EM AÇOS LAMINADOS, E NBR-14762 PARA PEÇAS DIMENSIONADAS E MONTADAS EM CHAPA DOBRADA (PERFIS FORMADOS A FRIO)

6 - A RESPONSABILIDADE TÉCNICA DO PROFISSIONAL SE RESTRINGE AO FIEL CUMPRIMENTO DO QUE ESTÁ EXPLICITO NOS DESENHOS E MEMORIAIS, HAVENDO ALTERAÇÕES SEM A PRÉVIA AUTORIZAÇÃO FORMAL DO ENGENHEIRO RESPONSÁVEL, A RESPONSABILIDADE ESTARÁ AUTOMATICAMENTE TERMINADA.

7 - A RESPONSABILIDADE TÉCNICA DO PROFISSIONAL SE RESTRINGE AO PROJETO. A FABRICAÇÃO E MONTAGEM DEVERÁ SER ASSUMIDA POR OUTRO PROFISSIONAL DEVIDAMENTE HABILITADO PARA TAL, COM EMISSÃO DE NOVA ART REFERENTE ÀS ATIVIDADES DE FABRICAÇÃO E MONTAGEM DA PRESENTE ESTRUTURA.

RESUMO DE AÇO DA COBERTURA

Tipo	Material estrutural	Comprimento (m)	Peso por metro (kg/m)	Peso Total (kg)
L 2" x 1/8"	A36	5,05	2,47	12,47
Uenr 75x40x15 #2,00mm	SAE1010	90,6	2,60	235,56
Uenr 100x50x15 #2,00mm	SAE1010	58,5	3,5	204,61
Total geral				**452,64**

DIREITOS AUTORAIS E PATRIMONIAIS RESERVADOS CONFORME:
LEI 5194, ARTIGO 17º E 18º, DE 24/12/1966
LEI 6496, ARTIGO 9º ALÍNEA X, DE 14/12/1973
RESOLUÇÃO CONFEA, Nº 260, DE 21/041979
USO OBRIGATÓRIO DE EPI'S NA EXECUÇÃO DO PROJETO.

SETTA CONSULTORIA E CONSTRUÇÃO
GERENCIAMENTO DE OBRAS E ORÇAMENTOS
E-mail: settaconsultoriaeconstrucao@gmail.com
CNPJ: 30.860.187/0001-64
Endereço: R. Joaquim Murtinho, 1159 - Sala 1 - Itanhangá Park, Campo Grande - MS, 79003-020
Contato: +55 (67) 3301-7543

CLIENTE: PREFEITURA MUNICIPAL DE PEDRO GOMES/MS	Nº PRANCHA: AA-2026-48A
CPF/CNPJ: CNPJ: 03.352.986/0001-57	EMT
ENDEREÇO: RUA MINAS GERAIS, 352 - CENTRO, PEDRO GOMES - MS CEP: 79.410-000	FOLHA Nº: 01/01
TITULO: PROJETO EXECUTIVO - ESTÁDIO "GERALDO FERREIRA" DE PEDRO GOMES/MS	

ENDEREÇO DA OBRA: AV. DIVA DE ARAUJO AZAMBUJA / RUA MINAS GERAIS / RUA CUIABÁ / RUA VALDEMIR ASSIS GRAÇA, CENTRO - PEDRO GOMES/MS	ÁREA DO TERRENO: 20.715,85m² ÁREA CONSTRUÍDA:
DATA: 03/03/2026 ESCALA: indicada ART: 00000000000000000 REVISÃO: 00	ASSUNTO: COBERTURA METÁLICA - VESTIÁRIOS

AUTOR DO PROJETO:
Ronny Anderson Tavares de Almeida
ENGENHEIRO CIVIL / CREA MS 20.114 D

PROJETO: **ESTRUTURA METÁLICA**

RESPONSÁVEL TÉCNICO:

PROPRIETÁRIO:

SETTA CONSULTORIA E CONSTRUÇÃO
CNPJ: 30.860.187/0001-64
Ronny Anderson T. De Almeida
ENGENHEIRO CIVIL / CREA MS 20.114 D

PREFEITURA MUNICIPAL DE PEDRO GOMES MS
CNPJ: 03.352.986/0001-57

ASSINADO DIGITALMENTE
MURILO JORGE VAZ SILVA
A conformidade com a assinatura pode ser verificada em: http://serpro.gov.br/assinador-digital
SERPRO

A1