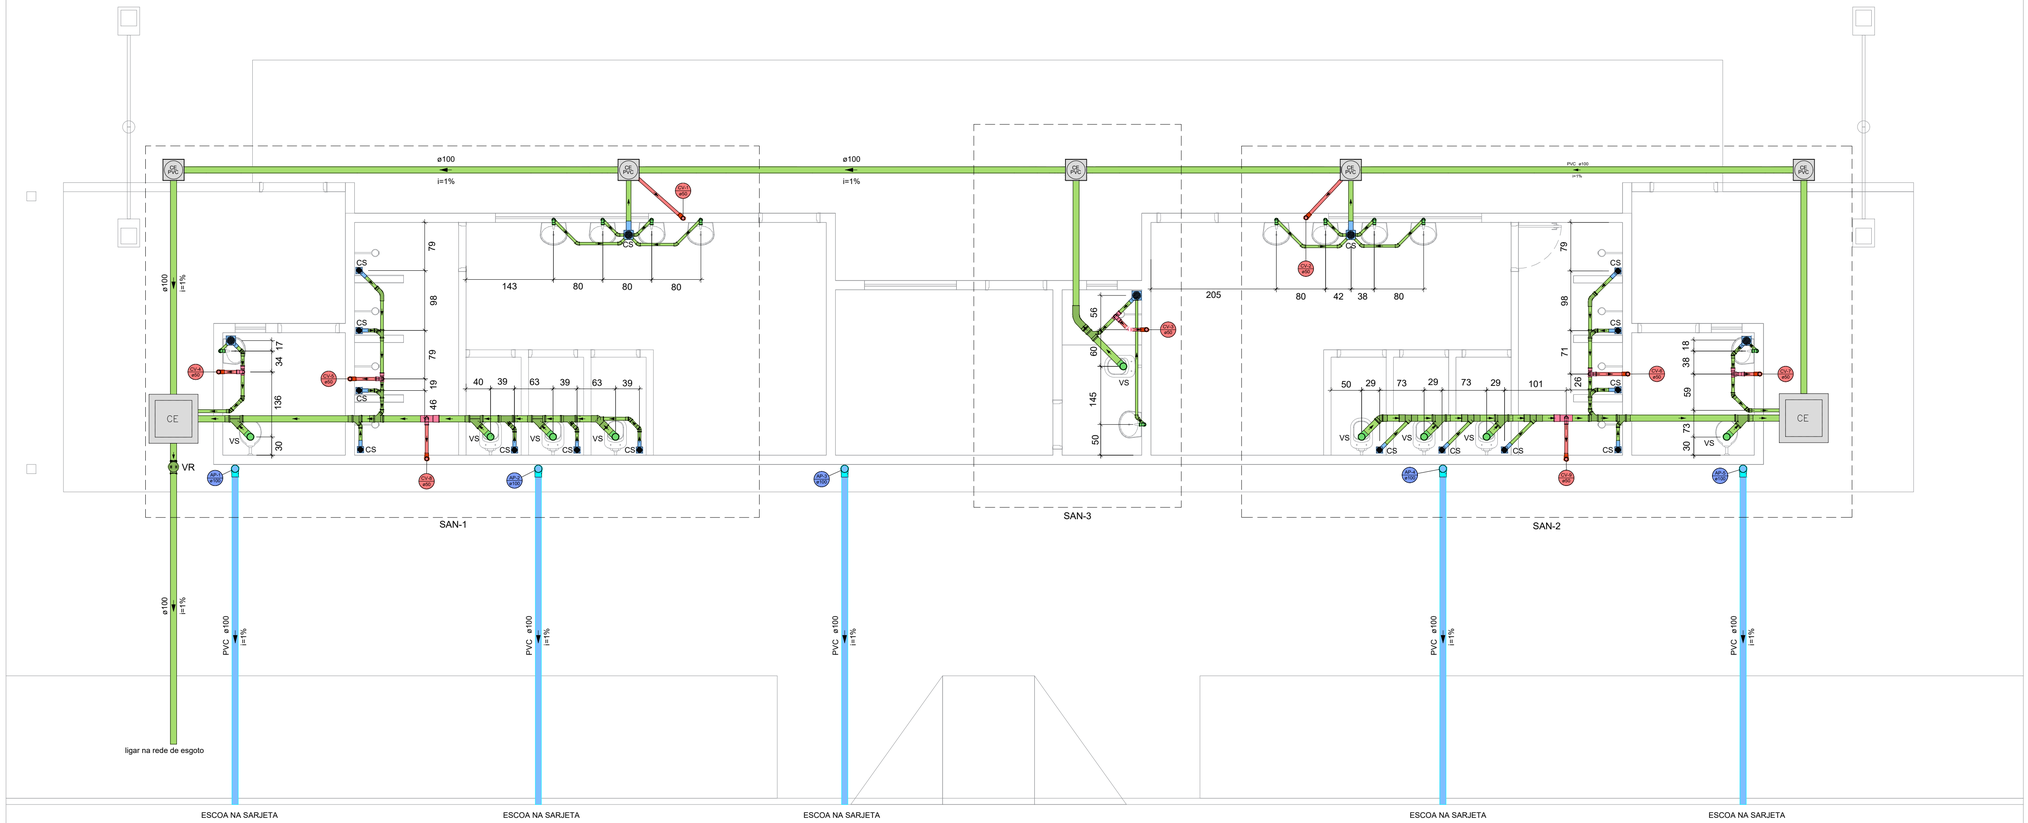


IMPLANTAÇÃO - SANITÁRIA - TÉRREO
ESCALA 1:50

LEGENDA DE TUBOS	
TUBOS DE ÁGUA FRIA	
TUBOS DE ALIMENTAÇÃO	
TUBOS - REDE DE ESGOTO	
TUBOS - REDE PLUVIAL	
TUBOS - REDE DE VENTILAÇÃO	
TUBOS DE AF ENTERRADO	
DRENO DE AR CONDICIONADO	

NOTAS

01 - TODOS OS TUBOS E CONEXÕES SERÃO DE PVC RÍGIDO SOLDÁVEL

02 - h=* ALTURA DO PONTO DE ESGOTO A CONFIRMAR, DE ACORDO COM A PEÇA DE UTILIZAÇÃO.

03 - O TUBO DE VENTILAÇÃO DEVE SAIR SOBRE A LAJE E OU COBERTURA.

04 - PODE SER UTILIZADO UM BARRILETE DE VENTILAÇÃO SOBRE A LAJE COM DIÂMETRO 75 mm INTERLIGANDO TODAS AS PRUMADAS COM SAÍDA EM UM ÚNICO PONTO DA COBERTURA.

05 - CONSIDERAR INCLINAÇÃO MÍNIMA DE 1 % PARA OS CONDUTOS HORIZONTAIS DE ÁGUA PLUVIAL.

06 - OS VALORES DE DECLIVIDADE INDICADOS NESTE PROJETO CORRRESPONDEM AO MÍNIMO NECESSÁRIO PARA PERMITIR OS ESCOAMENTO E LIMPEZA DAS TUBULAÇÕES

07 - AS COTAS SÃO DADAS EM CENTÍMETRO E O DIÂMETRO DOS TUBOS EM MILÍMETROS.

08 - SEGUIR RIGOROSAMENTE TODOS OS DADOS CONTIDOS NO PROJETO.

09 - FICA PROIBIDA QUALQUER ALTERAÇÃO E OU MODIFICAÇÃO NO PROJETO OU REPRODUÇÃO SEM PRÉVIA AUTORIZAÇÃO DO PROJETISTA.


10 - A DIREÇÃO TÉCNICA DO PROJETO HIDROSSANITÁRIO É DE RESPONSABILIDADE DO RESPONSÁVEL TÉCNICO DA OBRA.

11 - EM CASO DE DÚVIDA CONSULTE O PROJETISTA

Legenda - TÉRREO	
•	Bebedouro
	Caixa Sifonada
CE PVC	Caixas de esgoto PVC
	Caixa de areia pluvial c/grelha (60x60)
CE	Caixas Inspeção Esgoto Simples (60x60)
	Chuveiro Residencial
	Curva 45 Longa para Esgoto Sanitário
	Curva 45° curta Amanco
	Curva 90 curta
	Curva 90 curta- coluna
	Curva 90 curta- coluna bolsa
	Curva 90 longa
	Curva 90 longa- coluna
•	Joelho 45
	Junção simples
	Junção simples c/ redução
•	Lavatório Residencial com sifão
•	Lavatório de Uso Geral
•	Máquina de Lavar Roupas- DN 40mm
	Pia Industrial - 75mm com Sifão
•	Pia de Cozinha Industrial - Preparação com Sifão
SU	Sumidouro de Água Pluvial
	Ramais de Ventilação
•	Tanque de Lavar Roupas DN 40mm
	Vaso Sanitário c/ curva 90°
	Válvula de retenção- superior

CAIXA DE INSPEÇÃO


ESCALA 1:20

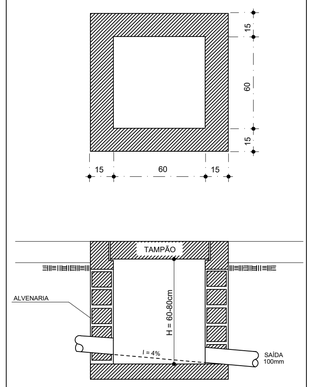

Legenda - TÉRREO	
•	Bebedouro
	Caixa Sifonada
CE PVC	Caixas de esgoto PVC
	Caixa de areia pluvial c/grelha (60x60)
CE	Caixas Inspeção Esgoto Simples (60x60)
	Chuveiro Residencial
	Curva 45 Longa para Esgoto Sanitário
	Curva 45° curta Amanco
	Curva 90 curta
	Curva 90 curta- coluna
	Curva 90 curta- coluna bolsa
	Curva 90 longa
	Curva 90 longa- coluna
•	Joelho 45
	Junção simples
	Junção simples c/ redução
•	Lavatório Residencial com sifão
•	Lavatório de Uso Geral
•	Máquina de Lavar Roupas- DN 40mm
	Pia Industrial - 75mm com Sifão
•	Pia de Cozinha Industrial - Preparação com Sifão
SU	Sumidouro de Água Pluvial
	Ramais de Ventilação
•	Tanque de Lavar Roupas DN 40mm
	Vaso Sanitário c/ curva 90°
	Válvula de retenção- superior

CAIXAS MÚLTIPLAS - PVC

ESCALA 1:20

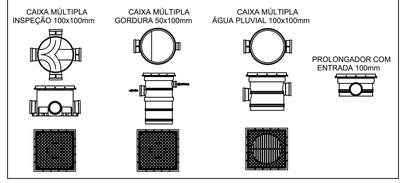

- DIREITOS AUTORAIS E PATRIMONIAIS RESERVADOS CONFORME:
- LEI 5194, ARTIGO 17º E 18º DE 24/12/1966
- LEI 5988, ARTIGO 6º ALNEA X, DE 14/12/1973
- RESOLUÇÃO CONFEA, Nº 300, DE 21/06/1979

USO OBRIGATÓRIO DE EPI'S NA EXECUÇÃO DO PROJETO.

SETTA CONSULTORIA E CONSTRUÇÃO
GERENCIAMENTO DE OBRAS E ORÇAMENTOS
E-mail: settaconsultoriaeconstrucao@gmail.com
CNPJ: 30.860.187/0001-64
Endereço: R. Joaquim Murtinho, 1159 - Sala 1 - Itanhanga Park, Campo Grande - MS, 79003-020
Contato: +55 (67) 3301-7543

CLIENTE: PREFEITURA MUNICIPAL DE PEDRO GOMES/MS	Nº PRANCHA: AA-2026-48A
CPF/CNPJ: CNPJ: 03.352.986/0001-57	HID
ENDEREÇO: RUA MINAS GERAIS, 352 - CENTRO, PEDRO GOMES - MS CEP: 79.410-000	FOLHA Nº: 04/07
TITULO: PROJETO EXECUTIVO - ESTÁDIO "GERALDO FERREIRA" DE PEDRO GOMES/MS	

ENDEREÇO DA OBRA:
AV. DIVA DE ARAÚJO AZAMBUJA / RUA MINAS GERAIS / RUA CUIABÁ / RUA VALDEMIR ASSIS GRAÇA, CENTRO - PEDRO GOMES/MS

ÁREA DO TERRENO: 20.715,85m²
ÁREA CONSTRUÍDA:

DATA:	ESCALA:	ART:	REVISÃO:
03/03/2026	indicada	00000000000000000	00

ASSUNTO: IMPLANTAÇÃO SANITÁRIA - TÉRREO - ANEXO 1

AUTOR DO PROJETO:
WILLIAN A. OLIVEIRA CAETANO
ENGENHEIRO CIVIL / CREA MS 62.719 D

PROJETO: HIDROSSANITÁRIO

RESPONSÁVEL TÉCNICO:
SETTA CONSULTORIA E CONSTRUÇÃO
CNPJ: 30.860.187/0001-64
Ronny Anderson T. de Almeida
ENGENHEIRO CIVIL / CREA MS 20.114 D

PROPRIETÁRIO:
PREFEITURA MUNICIPAL DE PEDRO GOMES MS
CNPJ: 03.352.986/0001-57

Este documento é propriedade intelectual protegida por direitos autorais e de uso exclusivo. Proibida a reprodução, distribuição ou utilização sem autorização prévia e expressa do autor. Violações serão passíveis de medidas legais cabíveis.

A1