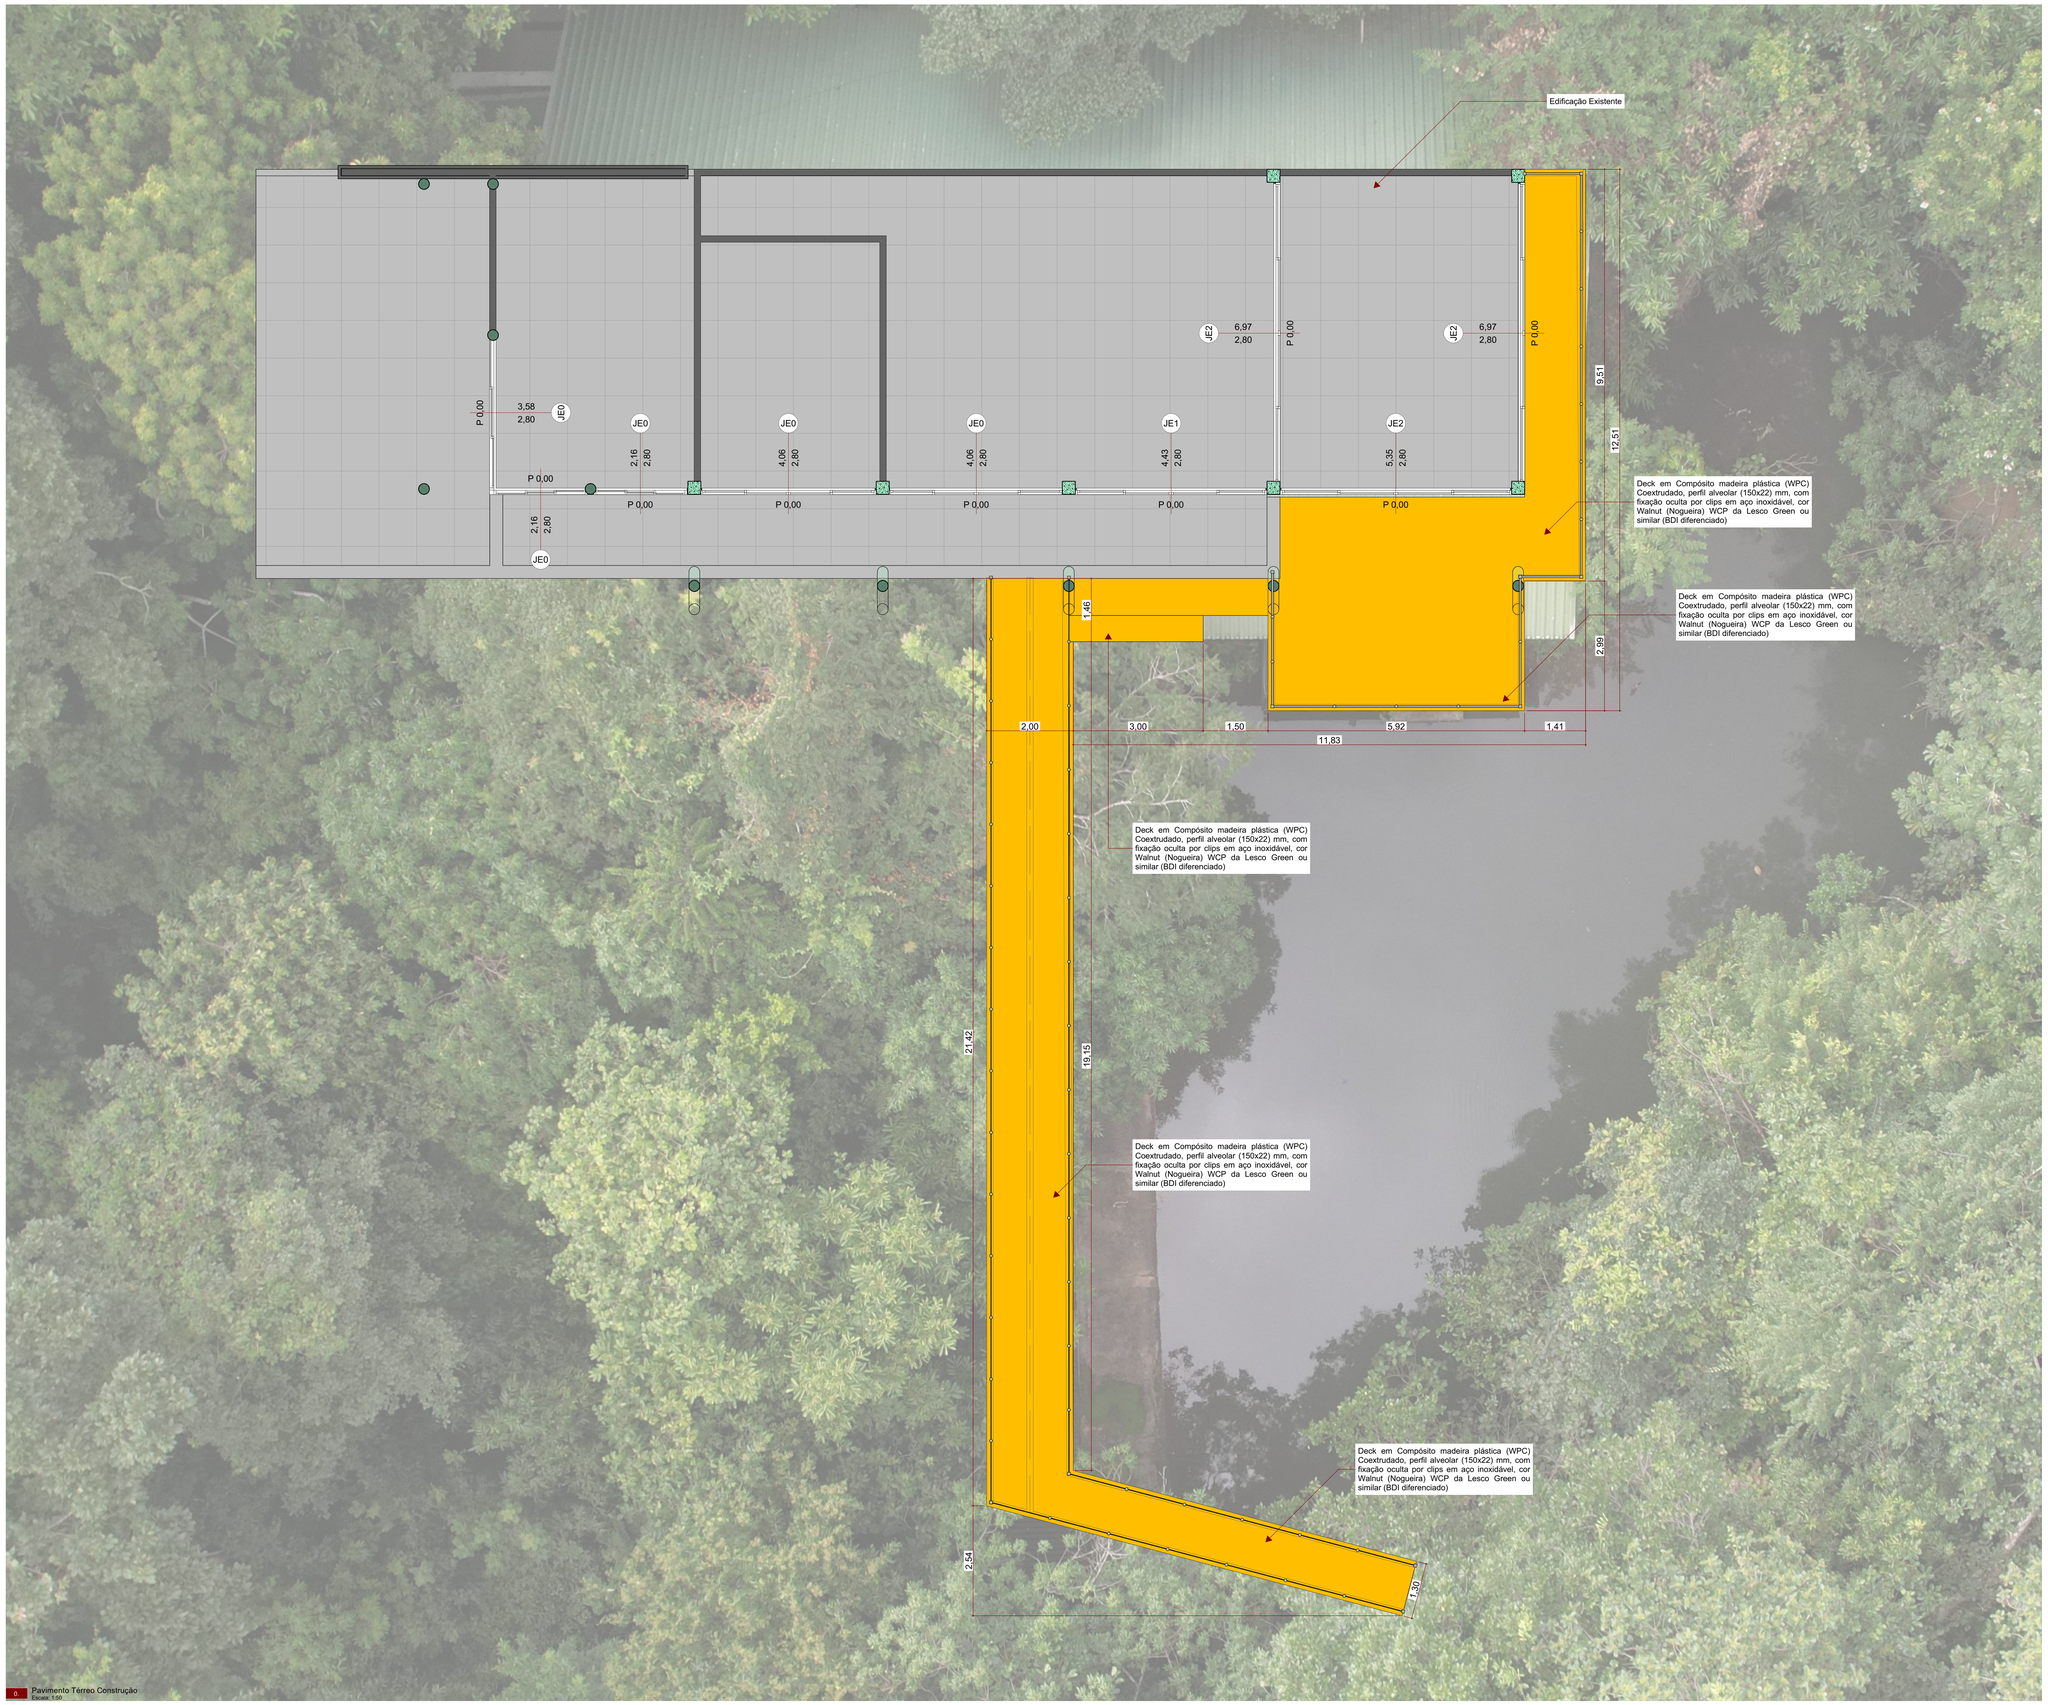

LEGENDAS

- ALVENARIA TIJOLOS 6 FUROS 9 CM: 1/2 VEZ À CONSTRUIR
- ALVENARIA TIJOLOS 6 FUROS 9CM 1 VEZ À CONSTRUIR
- ALVENARIA OU ESTRUTURA EXISTENTE
- ALVENARIA OU OUTROS ELEMENTOS A DEMOLIR
- ALVENARIA OU OUTROS ELEMENTOS A CONSTRUIR
- DW - PAREDE DE GESSO ACARTONADO COM LÃ DE VIDRO À CONSTRUIR
- DW - PAREDE DE GESSO ACARTONADO COM LÃ DE VIDRO E OSB À CONSTRUIR
- DV - DIVISÓRIA DE COMPENSADO NAVAL CINZA À CONSTRUIR
- DV - DIVISÓRIA DE VIDRO À CONSTRUIR
- INÍCIO DE PAGINAÇÃO

OBS. 1: TODAS AS MEDIDAS DEVEM SER CONFERIDAS NO LOCAL.
OBS. 2: PREVER GRIDAS DE EVAPORADORAS DE AR.
OBS. 3: QUALQUER ALTERAÇÃO DEVE SER AUTORIZADA PELO PROJETISTA.
OBS. 4: PREVER RALOS E CAIMENTO PARA ESCOAMENTO DAS ÁGUAS DOS PAVIMENTOS.
OBS. 5: TODOS DE CUMEEITÓS DOS RALOS DEVEM SEGUIR NA DIREÇÃO AS ÁREAS DRENANTES, GRELHAS E RALOS.
OBS. 6: TODOS OS FABRICANTES INDICADOS PODEM SER SUBSTITUÍDOS SEGUINDO CRITÉRIOS DE SIMILARIDADE DE MATERIAIS, ACABAMENTO E QUALIDADE.

AGESUL

AGÊNCIA ESTADUAL DE GESTÃO DE EMPREENDIMENTOS
SECRETARIA DE ESTADO DE INFRAESTRUTURA

OBRA
192-REFORMA
DECK E ESTRUTURAS DO RECEPTIVO DO GOVERNADOR

PRELIMINAR
ARQUITETURA

LOCAL
R. Lima Félix, 154
PARQUE DOS PODERES - CAMPO GRANDE - MS

QUADRO DE ÁREAS
A REFORMAR : X m²
A CONSTRUIR: #Área a construir m²

AUTOR DO PROJETO
ARQ. DÉBORA CAMARGO NUNES DOMINGOS
CAU/MS: A59001-0 - RRT 13537612

RESPONSÁVEL TÉCNICO PELA EXECUÇÃO DA OBRA

PROPRIETÁRIO
GOVERNO DO ESTADO DE
MATO GROSSO DO SUL
15.412.257/0001-28

TÍTULO
TÉRREO CONSTRUÇÃO

FOLHA
001

ESCALA	DATA	REVISÃO	DESENHO
INDICADA	23/01/2026	05/10/2026	DEBORA NUNES

PE A0 (90W 64Kb) | (MA:0/4 190,0 mm 4x)

10:\12\12\settores_civil\GPOC_TROCAL__PROJETOS\192_DECK RECEPTIVO GOVERNADOR\200-ARQ-EP-R00 RECEPTIVO.pln