

Folha: 312
NUP: 79.002.666-2026
Documento: 177759042
Nome: Milleny Mendes F. Pacheco Vasquez
Data: 23/04/2026

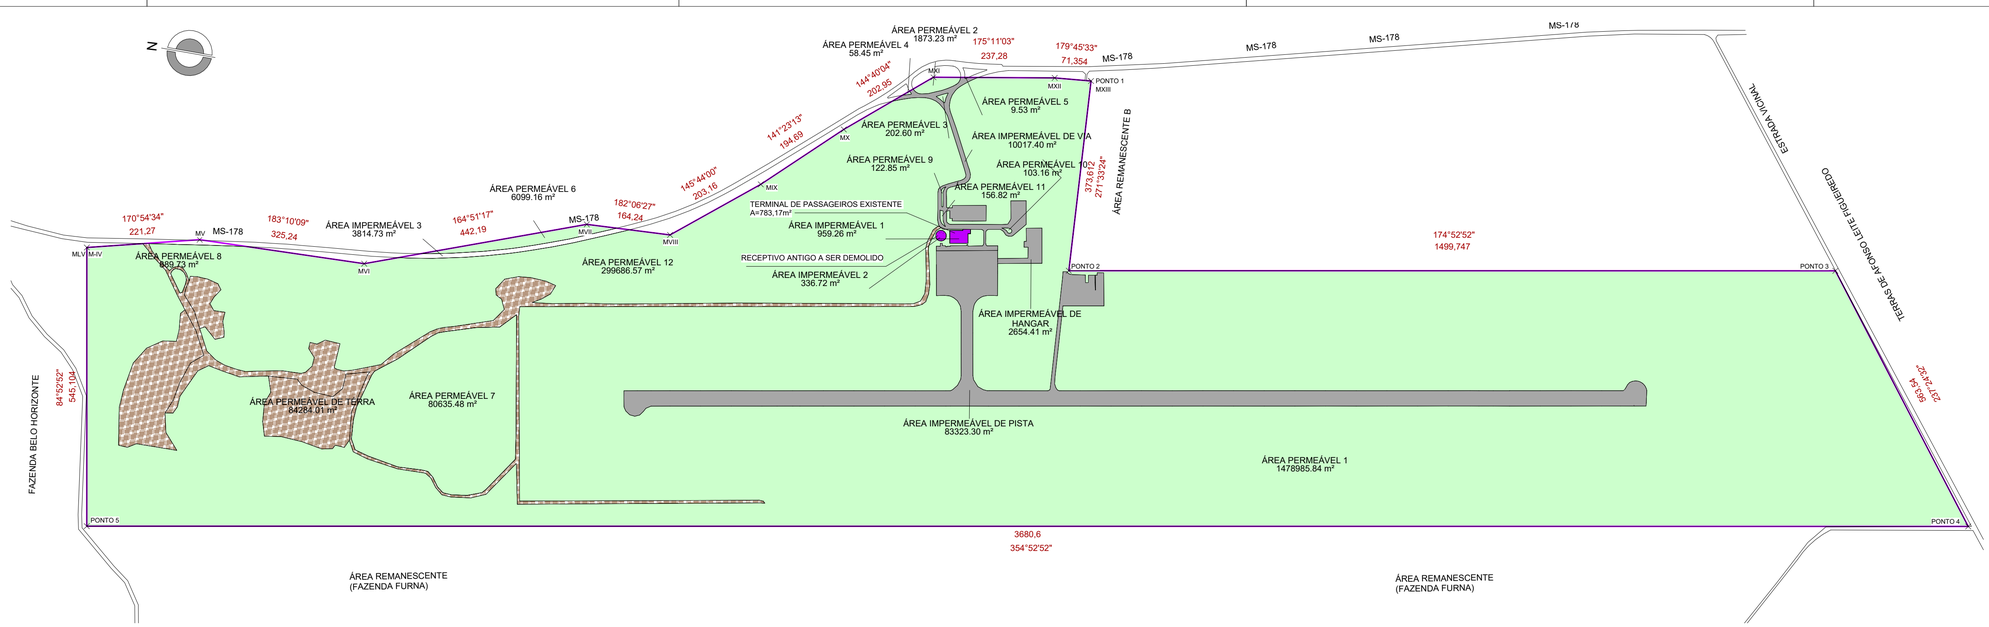

1 00-EXT-POLIGONAL
1 : 6000

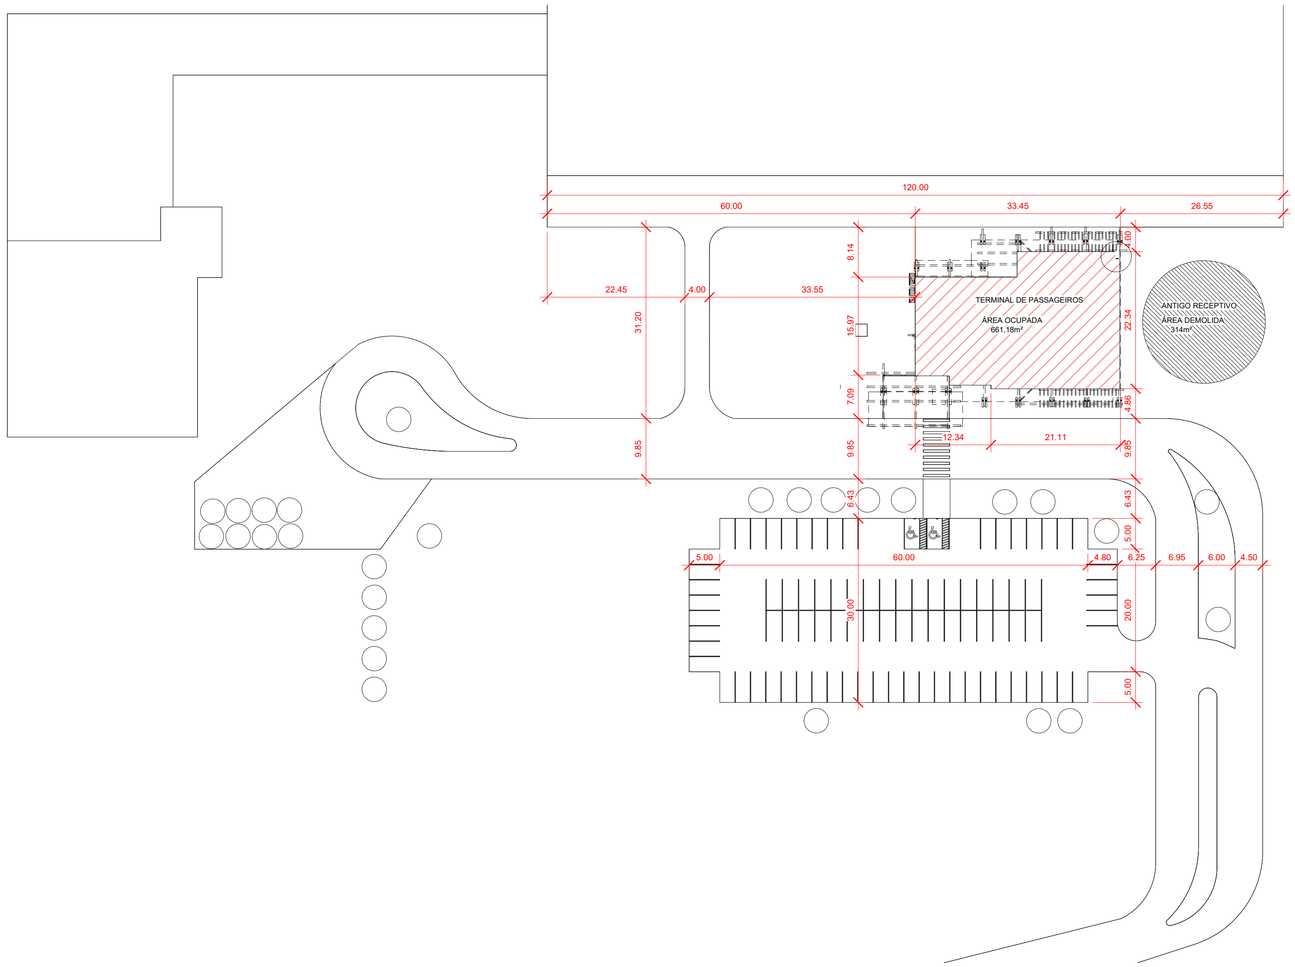

2 00-EXT-LOCALIZAÇÃO
1 : 500

QUADRO DE ÁREAS IMPLANTAÇÃO	
Nome	Área
ÁREA IMPERMEÁVEL DE VIA	10,017.40 m²
ÁREA IMPERMEÁVEL DE PISTA	83,323.30 m²
ÁREA IMPERMEÁVEL DE HANGAR	2,654.41 m²
ÁREA IMPERMEÁVEL 2	336.72 m²
ÁREA IMPERMEÁVEL 1	959.26 m²
ÁREA IMPERMEÁVEL 3	3,814.73 m²
IMPERMEÁVEL: 6	101,105.82 m²
ÁREA PERMEÁVEL DE TÉRRA	84,284.01 m²
ÁREA PERMEÁVEL 1	1,478,985.84 m²
ÁREA PERMEÁVEL 2	1,873.23 m²
ÁREA PERMEÁVEL 3	202.60 m²
ÁREA PERMEÁVEL 4	58.45 m²
ÁREA PERMEÁVEL 5	9.53 m²
ÁREA PERMEÁVEL 6	6,099.16 m²
ÁREA PERMEÁVEL 7	80,635.48 m²
ÁREA PERMEÁVEL 8	889.73 m²
ÁREA PERMEÁVEL 9	122.85 m²
ÁREA PERMEÁVEL 10	103.16 m²
ÁREA PERMEÁVEL 11	156.82 m²
ÁREA PERMEÁVEL 12	299,686.57 m²
PERMEÁVEL: 13	1,953,107.42 m²

Número	Descrição	Data

SEILOG Secretaria de Estado de Infraestrutura e Logística
GOVERNO DE Mato Grosso do Sul
SUPERINTENDÊNCIA LOGÍSTICA

TIPO DE OBRA	Ampliação / Institucional
PROPRIETÁRIO (CPF/CNPJ)	Secretaria de Estado de Infraestrutura e Logística CNPJ: 03.236.119/0001-56
LOCAL E INCR. CADASTRAL	MS 178, KM13, Nº 84, BAIRRO: ZONA RURAL - BONITO / MS
MATRÍCULA	Matri.3.891, ficha 1/v°, do livro n°2
AUTOR DO PROJETO	ARQUITETO EDGARD RIBEIRO JUNIOR CAU: A103957-1
REVISÃO	DERICK H. MACHADO DE SOUZA CREA: MS 061
Escala: INDICADA	Assunto: EXT-SITUAÇÃO/LOCALIZAÇÃO
Data: 09 / 2024	Nº de Pisos: 02

ESTATÍSTICAS


Quadro de Áreas

ÁREA DO TERRENO:	2.057.464,51m²	ÁREA DE OCUPAÇÃO:	661,18m²
ÁREA CONSTRUÍDA TÉRREO:	661,18m²	TAXA DE OCUPAÇÃO:	0,032%
ÁREA CONSTRUÍDA SUPERIOR:	121,99m²		
ÁREA TOTAL CONSTRUÍDA:	783,17m²	COEFICIÊNTE DE APROVEITAMENTO:	0,038%
ÁREA IMPERMEÁVEL:	102.358,54m²		
ÁREA PERMEÁVEL:	1.954.078,24m²		
TAXA DE PERMEÁVEL:	94,97%		


FOLHA Nº 01

Esse documento foi assinado por EDGARD RIBEIRO JUNIOR. Para validar o documento e suas assinaturas acesse https://api.sign.e-ms.ms.gov.br/validate/EUHXT-6X5VW-FGXHE-DQSZJ

Folha: 313
NUP: 79.002.666-2026
Documento: 177759042
Nome: Milleny Mendes F. Pacheco Vasquez
Data: 23/04/2026

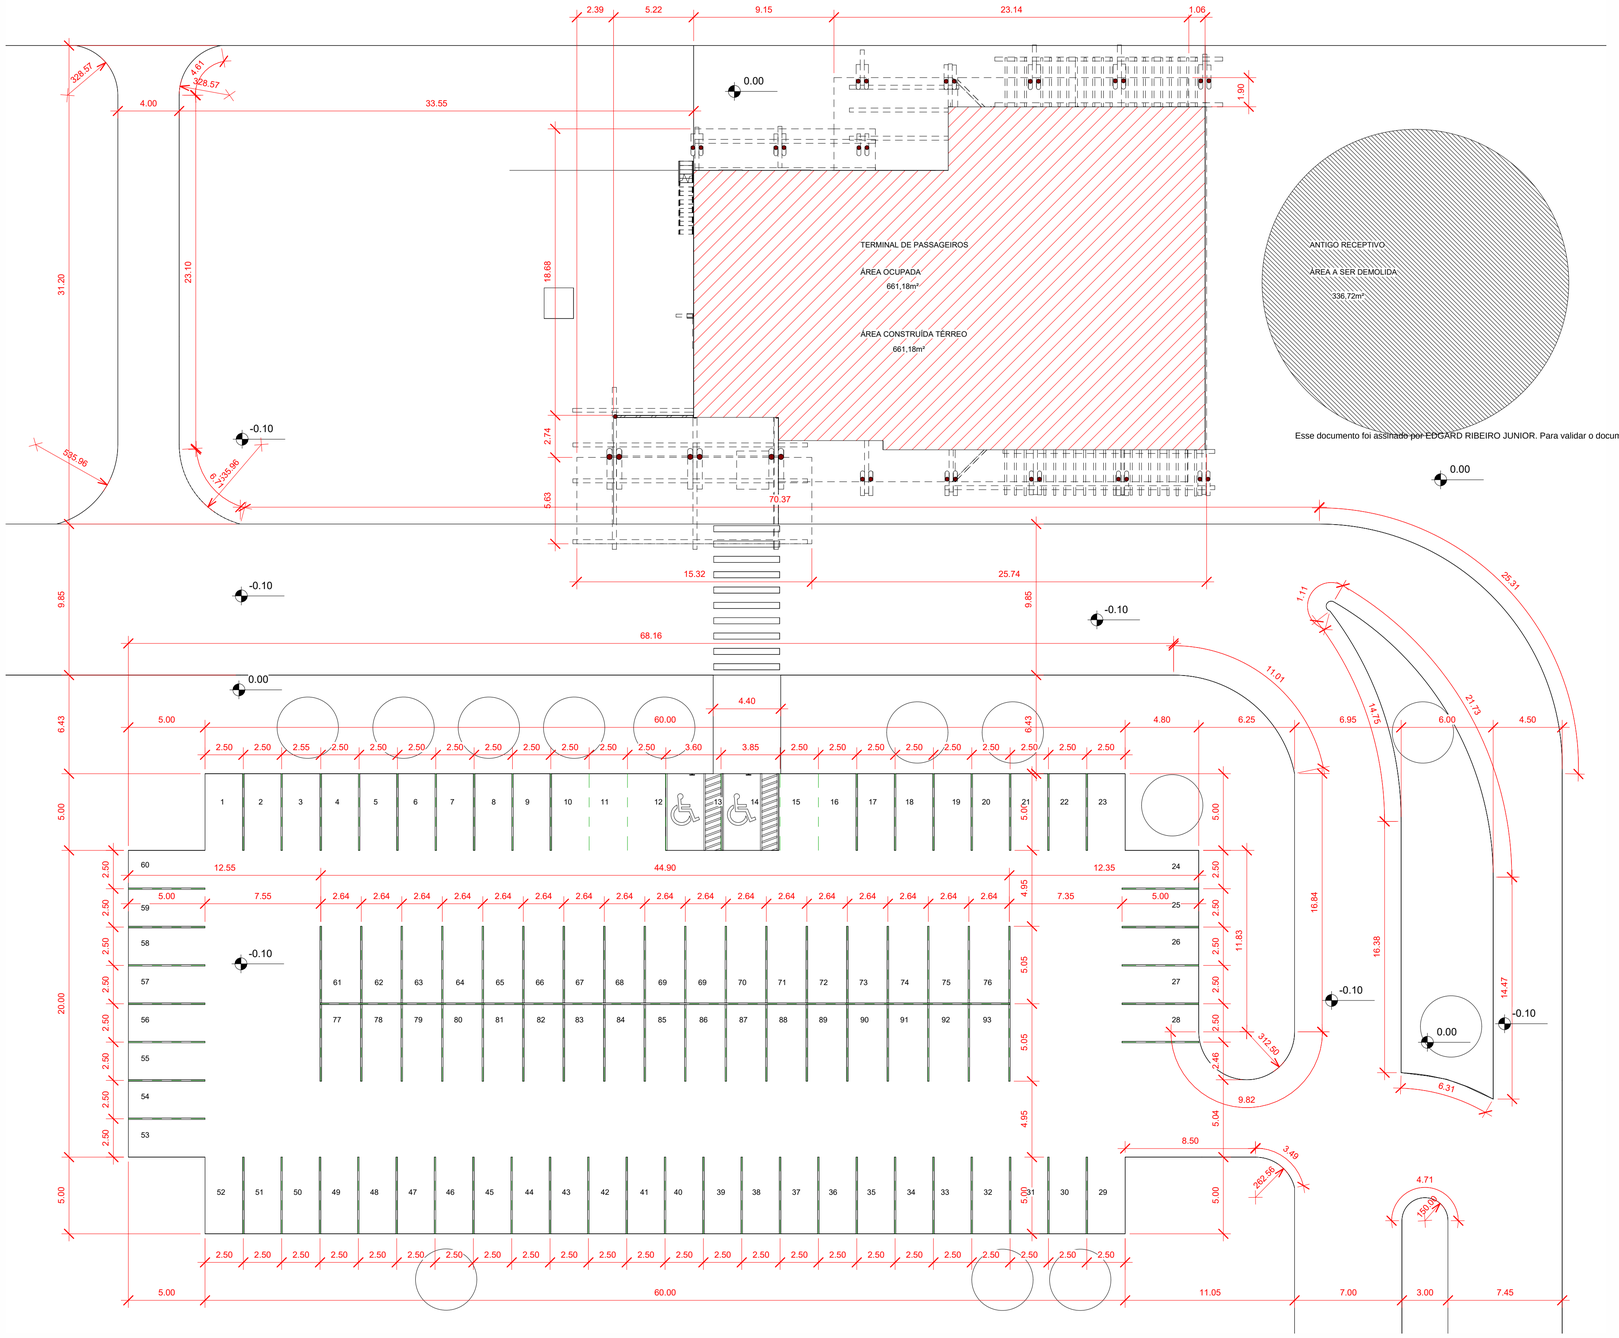

1 00-EXT-IMPLANTAÇÃO
1 : 200

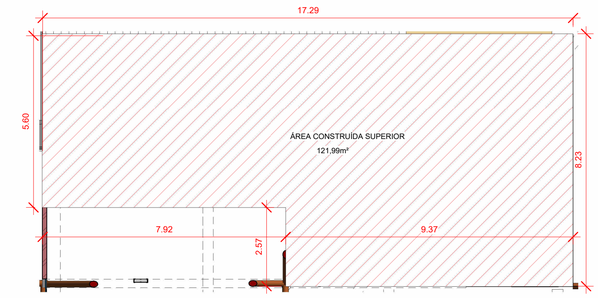

2 02-EXT-1° PAV CONSTRUIDO
1 : 100


Esse documento foi assinado por EDGARD RIBEIRO JUNIOR. Para validar o documento e suas assinaturas acesse https://api.sign.e-ms.ms.gov.br/validate/EUHXT-6X5VW-FGXHE-DQSZJ

Número	Descrição	Data

SEILOG Secretaria de Estado de Infraestrutura e Logística
GOVERNO DE Mato Grosso do Sul
SUPERINTENDÊNCIA LOGÍSTICA

TIPO DE OBRA	Ampliação / Institucional
PROPRIETÁRIO (CPF/CNPJ)	Secretaria de Estado de Infraestrutura e Logística CNPJ: 03.236.119/0001-56
LOCAL E INCR. CADASTRAL	MS 178, KM13, Nº 84, BAIRRO: ZONA RURAL - BONITO / MS
MATRÍCULA	Matri.3.891, ficha 1/v°, do livro n°2
AUTOR DO PROJETO	ARQUITETO EDGARD RIBEIRO JUNIOR CAU: A103957-1
REVISÃO	COORDENADOR DA OBRA DERICK H. MACHADO DE SOUZA CREA: 068.783
Escala: INDICADA Data: 09 / 2024	Assunto: EXT-IMPLANTAÇÃO
	Nº de Pisos: 02
ESTATISTICAS	
Quadro de Áreas: INDICADO NA FOLHA 01	FOLHA Nº 02

Folha: 314
NUP: 79.002.666-2026
Documento: 177759042
Nome: Milleny Mendes F. Pacheco Vasquez
Data: 23/04/2026

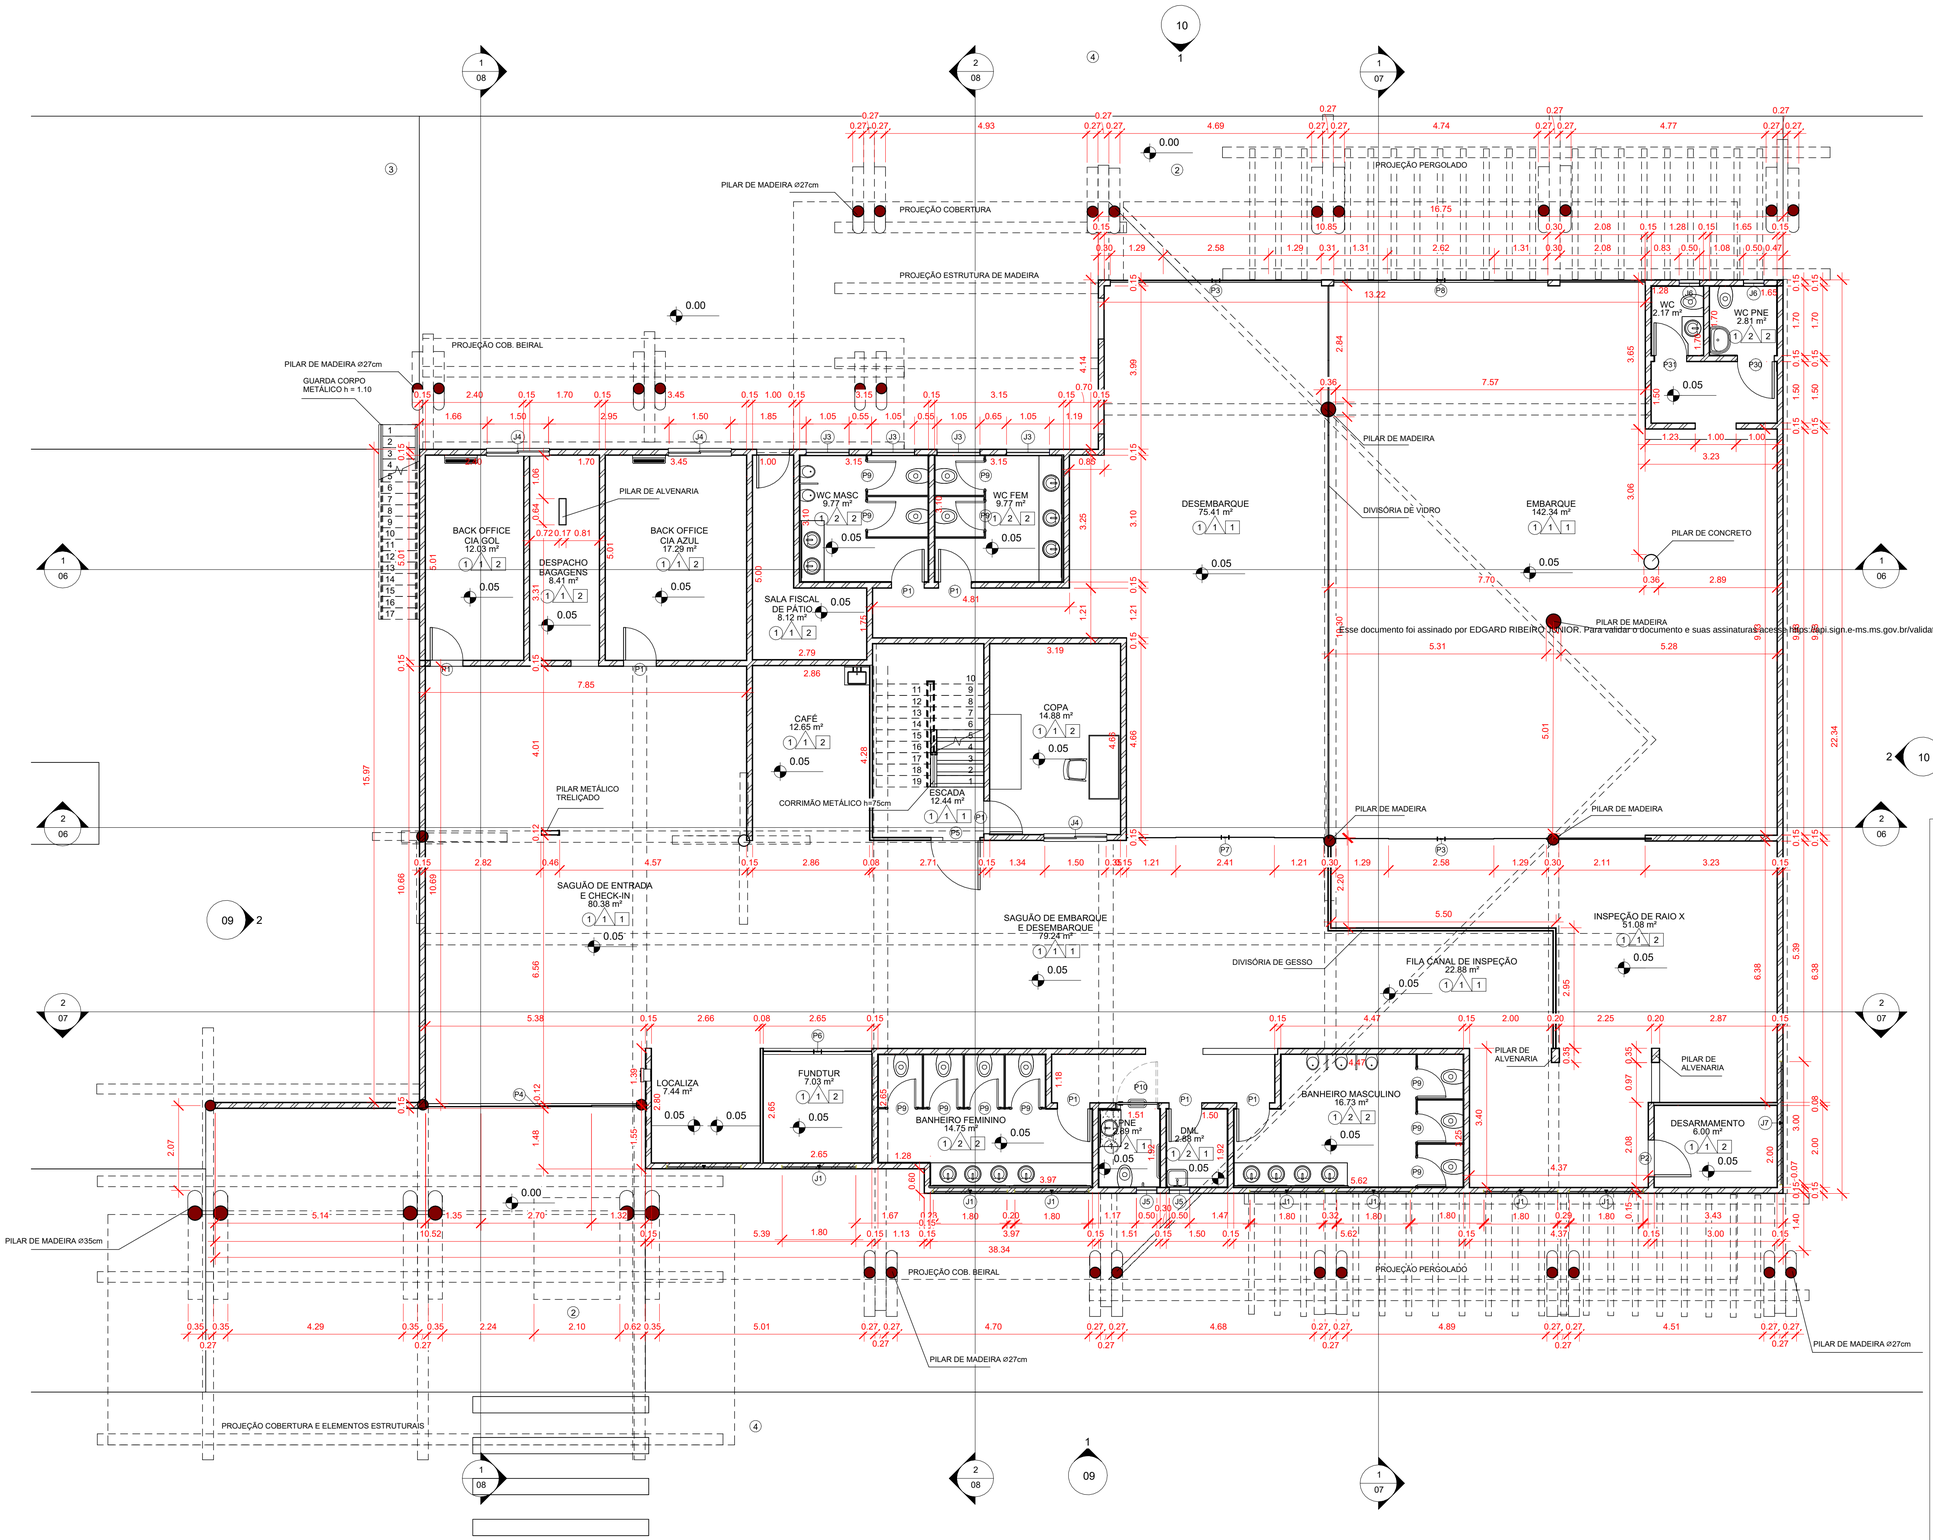

1 01-EXT-TÉRREO
1 : 75

Tabela de Porta simples			
Marca de tipo	Largura	Altura	Contagem
P1	0.80	2.10	14
P2	0.90	2.10	1
P3	5.15	2.30	2
P4	5.40	2.70	1
P5	1.20	2.30	1
P6	2.65	2.10	1
P7	4.82	2.30	1
P8	5.23	2.30	1
P9	0.70	1.90	11
P10	1.00	2.10	1
P11	0.70	0.70	1
P20	1.00	2.10	5
P21	0.80	2.10	18
P22	1.20	2.30	2
P23	4.95	2.50	1
P24	5.23	2.30	2
P25	0.70	0.70	1
P26	0.70	1.90	4
P27	0.70	0.70	1
P28	1.00	<varia>	6
P29	0.70	1.90	1
P30	0.90	2.10	1
P31	0.80	2.10	1

Total geral: 78

Tabela de Janela simples				
Marca de tipo	Largura	Altura	Altura do peitoril	Contagem
J1	1.80	0.50	2.05	8
J2	1.50	1.00	0.90	5
J3	1.05	0.50	1.60	4
J4	1.50	1.00	1.10	3
J5	0.50	0.50	2.05	2
J6	0.50	0.50	1.80	2
J20	3.00	0.50	2.05	3
J21	1.20	1.00	1.10	3
J22	1.05	0.50	1.60	7
J23	1.50	1.00	1.10	6
J24	0.25	0.55	1.60	1
J25	1.05	0.50	2.40	1

Total geral: 45


Esse documento foi assinado por EDGARD RIBEIRO JUNIOR. Para validar o documento e suas assinaturas acesse https://api.sign.e-ms.ms.gov.br/validate/EUHXT-6X5VW-FGXHE-DQSZJ

Número	Descrição	Data

SEILOG Secretaria de Estado de Infraestrutura e Logística
GOVERNO DE Mato Grosso do Sul
SUPERINTENDÊNCIA LOGÍSTICA

TIPO DE OBRA	Ampliação / Institucional
PROPRIETÁRIO (CPF/CNPJ)	Secretaria de Estado de Infraestrutura e Logística CNPJ: 03.236.119/0001-56
LOCAL E INCR. CADASTRAL	MS 178, KM13, Nº 84, BAIRRO: ZONA RURAL - BONITO / MS
MATRÍCULA	Matri.3.891, ficha 1/v°, do livro n°2
AUTOR DO PROJETO	ARQUITETO EDGARD RIBEIRO JUNIOR CAU: A103957-1
REVISÃO	RESPONSÁVEL DERICK H. MACHADO DE SOUZA CREA: 237571
Escala: INDICADA	Assunto: EXT-PAV. TÉRREO
Data: 09 / 2024	Nº de Pisos: 02
ESTATÍSTICAS	
Quadro de Áreas: INDICADO NA FOLHA 01	FOLHA Nº: 03

Folha: 315
NUP: 79.002.666-2026
Documento: 177759042
Nome: Milleny Mendes F. Pacheco Vasquez
Data: 23/04/2026

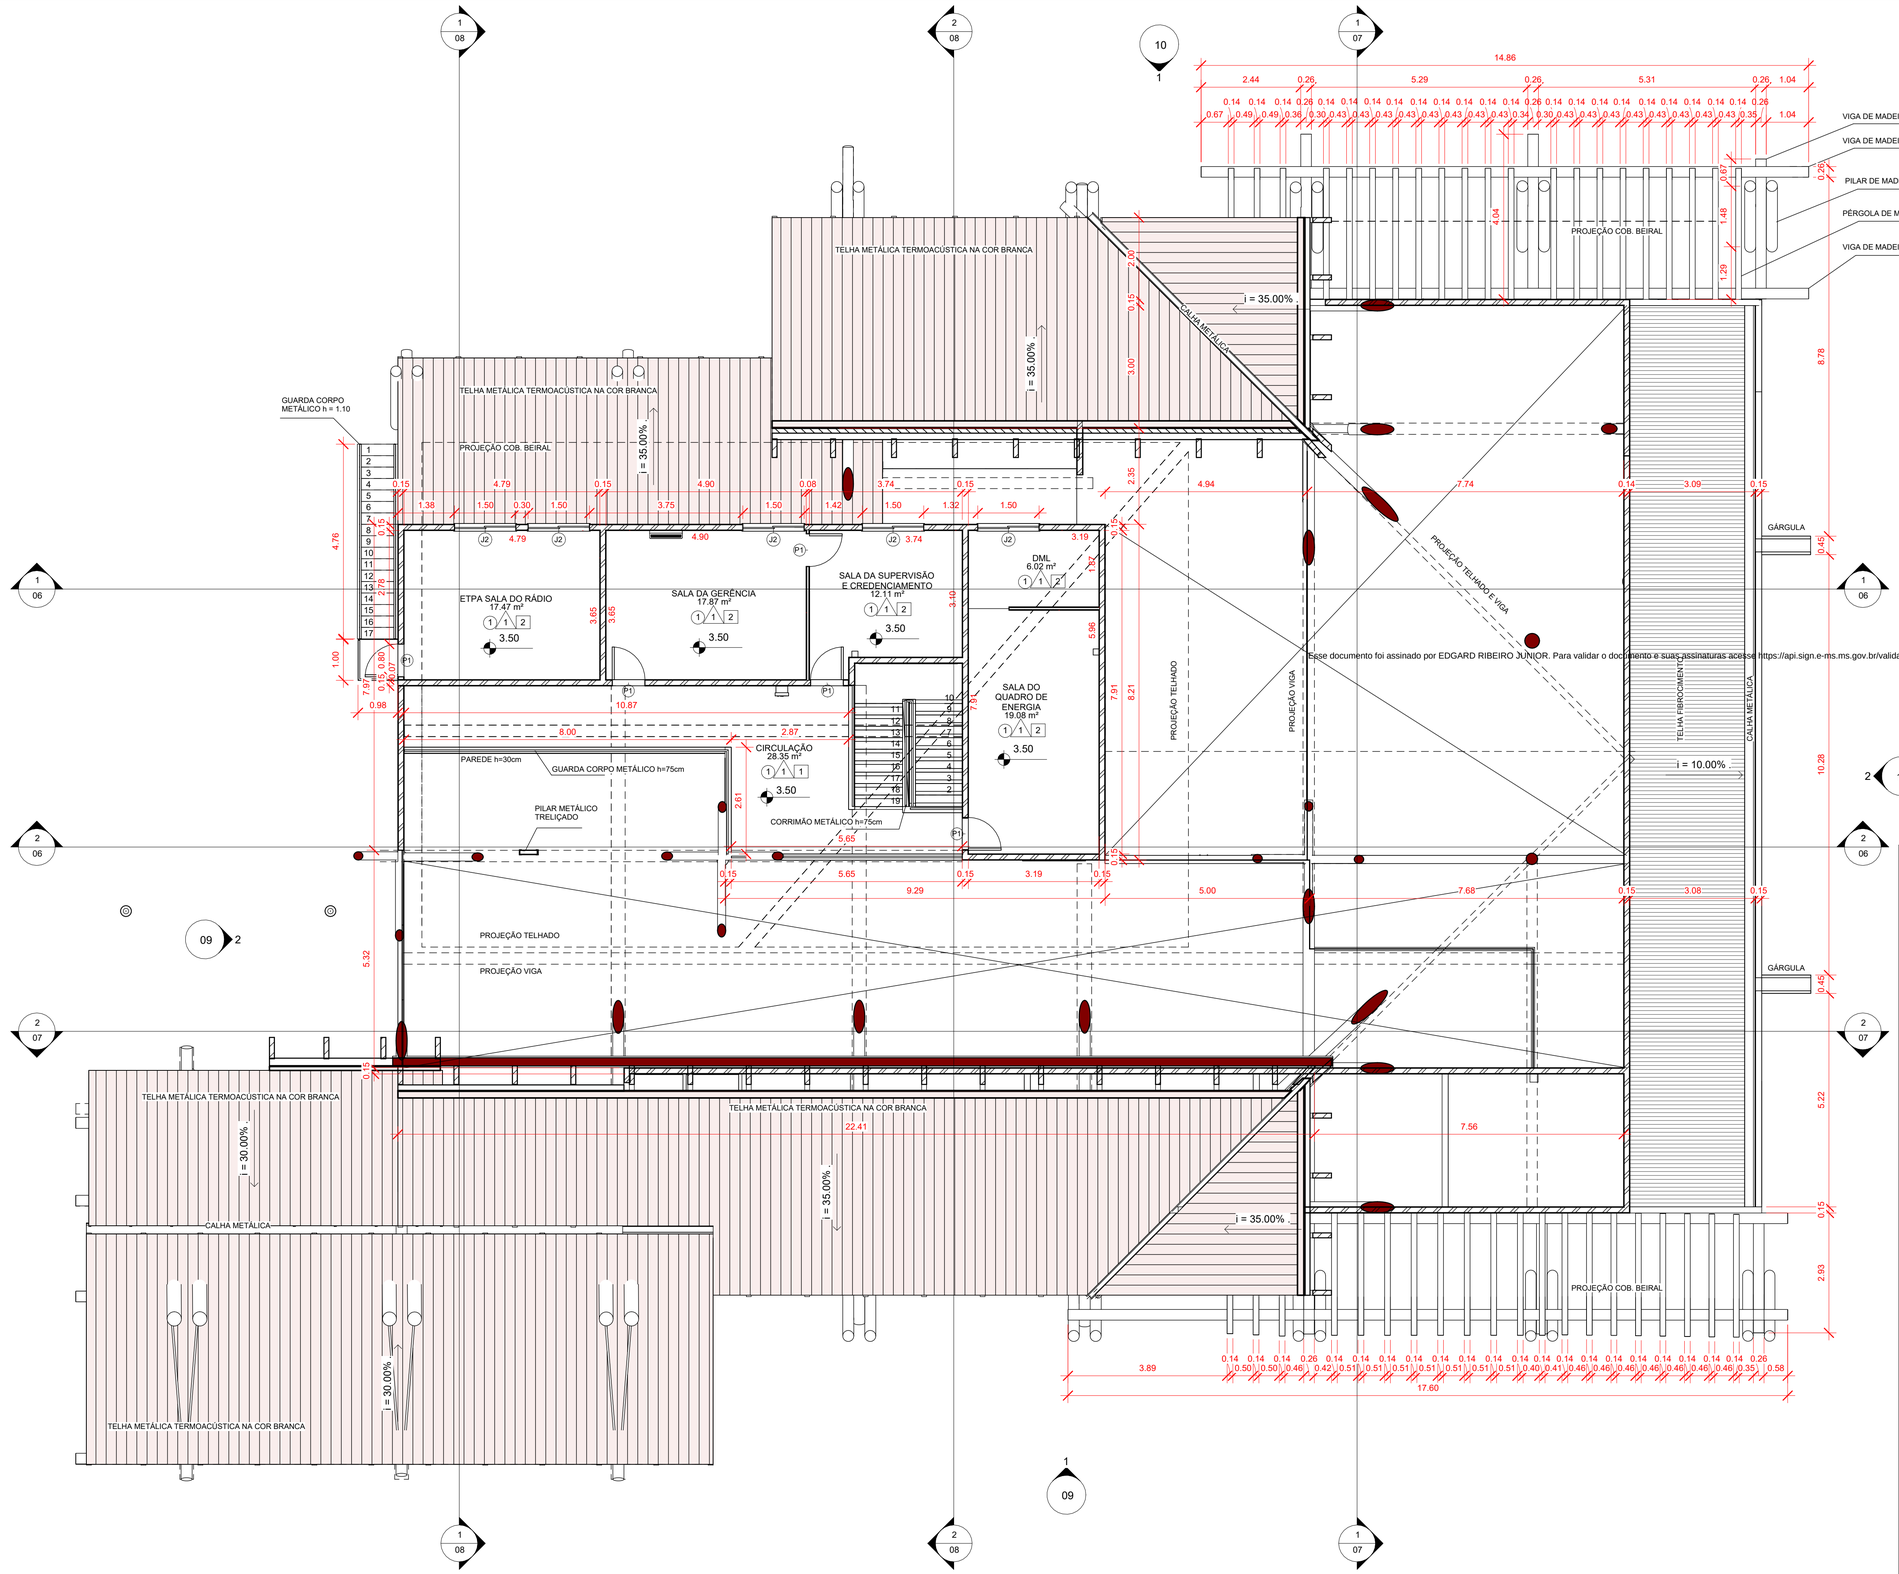

Esse documento foi assinado por EDGARD RIBEIRO JUNIOR. Para validar o documento e suas assinaturas acesse https://api.sign.e-ms.ms.gov.br/validate/EUHXT-6X5VW-FGXHE-6DSZJ

Tabela de Janela simples

Marca de tipo	Largura	Altura	Altura do peitoril	Contagem
J1	1.80	0.50	2.05	8
J2	1.50	1.00	0.90	5
J3	1.05	0.50	1.60	4
J4	1.50	1.00	1.10	3
J5	0.50	0.50	2.05	2
J6	0.50	0.50	1.80	2
J20	3.00	0.50	2.05	3
J21	1.20	1.00	1.10	3
J22	1.05	0.50	1.60	7
J23	1.50	1.00	1.10	6
J24	0.25	0.55	1.60	1
J25	1.05	0.50	2.40	1

Total geral: 45

Tabela de Porta simples

Marca de tipo	Largura	Altura	Contagem
P1	0.80	2.10	14
P2	0.90	2.10	1
P3	5.15	2.30	2
P4	5.40	2.70	1
P5	1.20	2.30	1
P6	2.65	2.10	1
P7	4.82	2.30	1
P8	5.23	2.30	1
P9	0.70	1.90	11
P10	1.00	2.10	1
P11	0.70	0.70	1
P20	1.00	2.10	5
P21	0.80	2.10	18
P22	1.20	2.30	2
P23	4.95	2.50	1
P24	5.23	2.30	2
P25	0.70	0.70	1
P26	0.70	1.90	4
P27	0.70	0.70	1
P28	1.00	<varia>	6
P29	0.70	1.90	1
P30	0.90	2.10	1
P31	0.80	2.10	1

Total geral: 78

Número	Descrição	Data

SEILOG
Secretaria de Estado de Infraestrutura e Logística


GOVERNO DE Mato Grosso do Sul

SUPERINTENDÊNCIA LOGÍSTICA

TIPO DE OBRA	Ampliação / Institucional
PROPRIETÁRIO (CPF/CNPJ)	Secretaria de Estado de Infraestrutura e Logística
LOCAL E INCR. CADASTRAL	MS 178, KM13, Nº 84, BAIRRO: ZONA RURAL - BONITO / MS
MATRÍCULA	Matri.3.891, ficha 1/v°, do livro n°2
AUTOR DO PROJETO	ARQUITETO EDGARD RIBEIRO JUNIOR CAU/ A137257-1
REVISÃO	ENGENHEIRO CIVIL DERICK H. MACHADO DE SOUZA CREA: RAS 783
Escala: INDICADA	Assunto: EXT-1° PAVIMENTO
Data: 09 / 2024	Nº de Pisos: 02
ESTATÍSTICAS	
Quadro de Áreas: INDICADO NA FOLHA 01	FOLHA Nº: 04

1 02-EXT-1° PAV
1 : 75

Folha: 316
NUP: 79.002.666-2026
Documento: 177759042
Nome: Milleny Mendes F. Pacheco Vasquez
Data: 23/04/2026

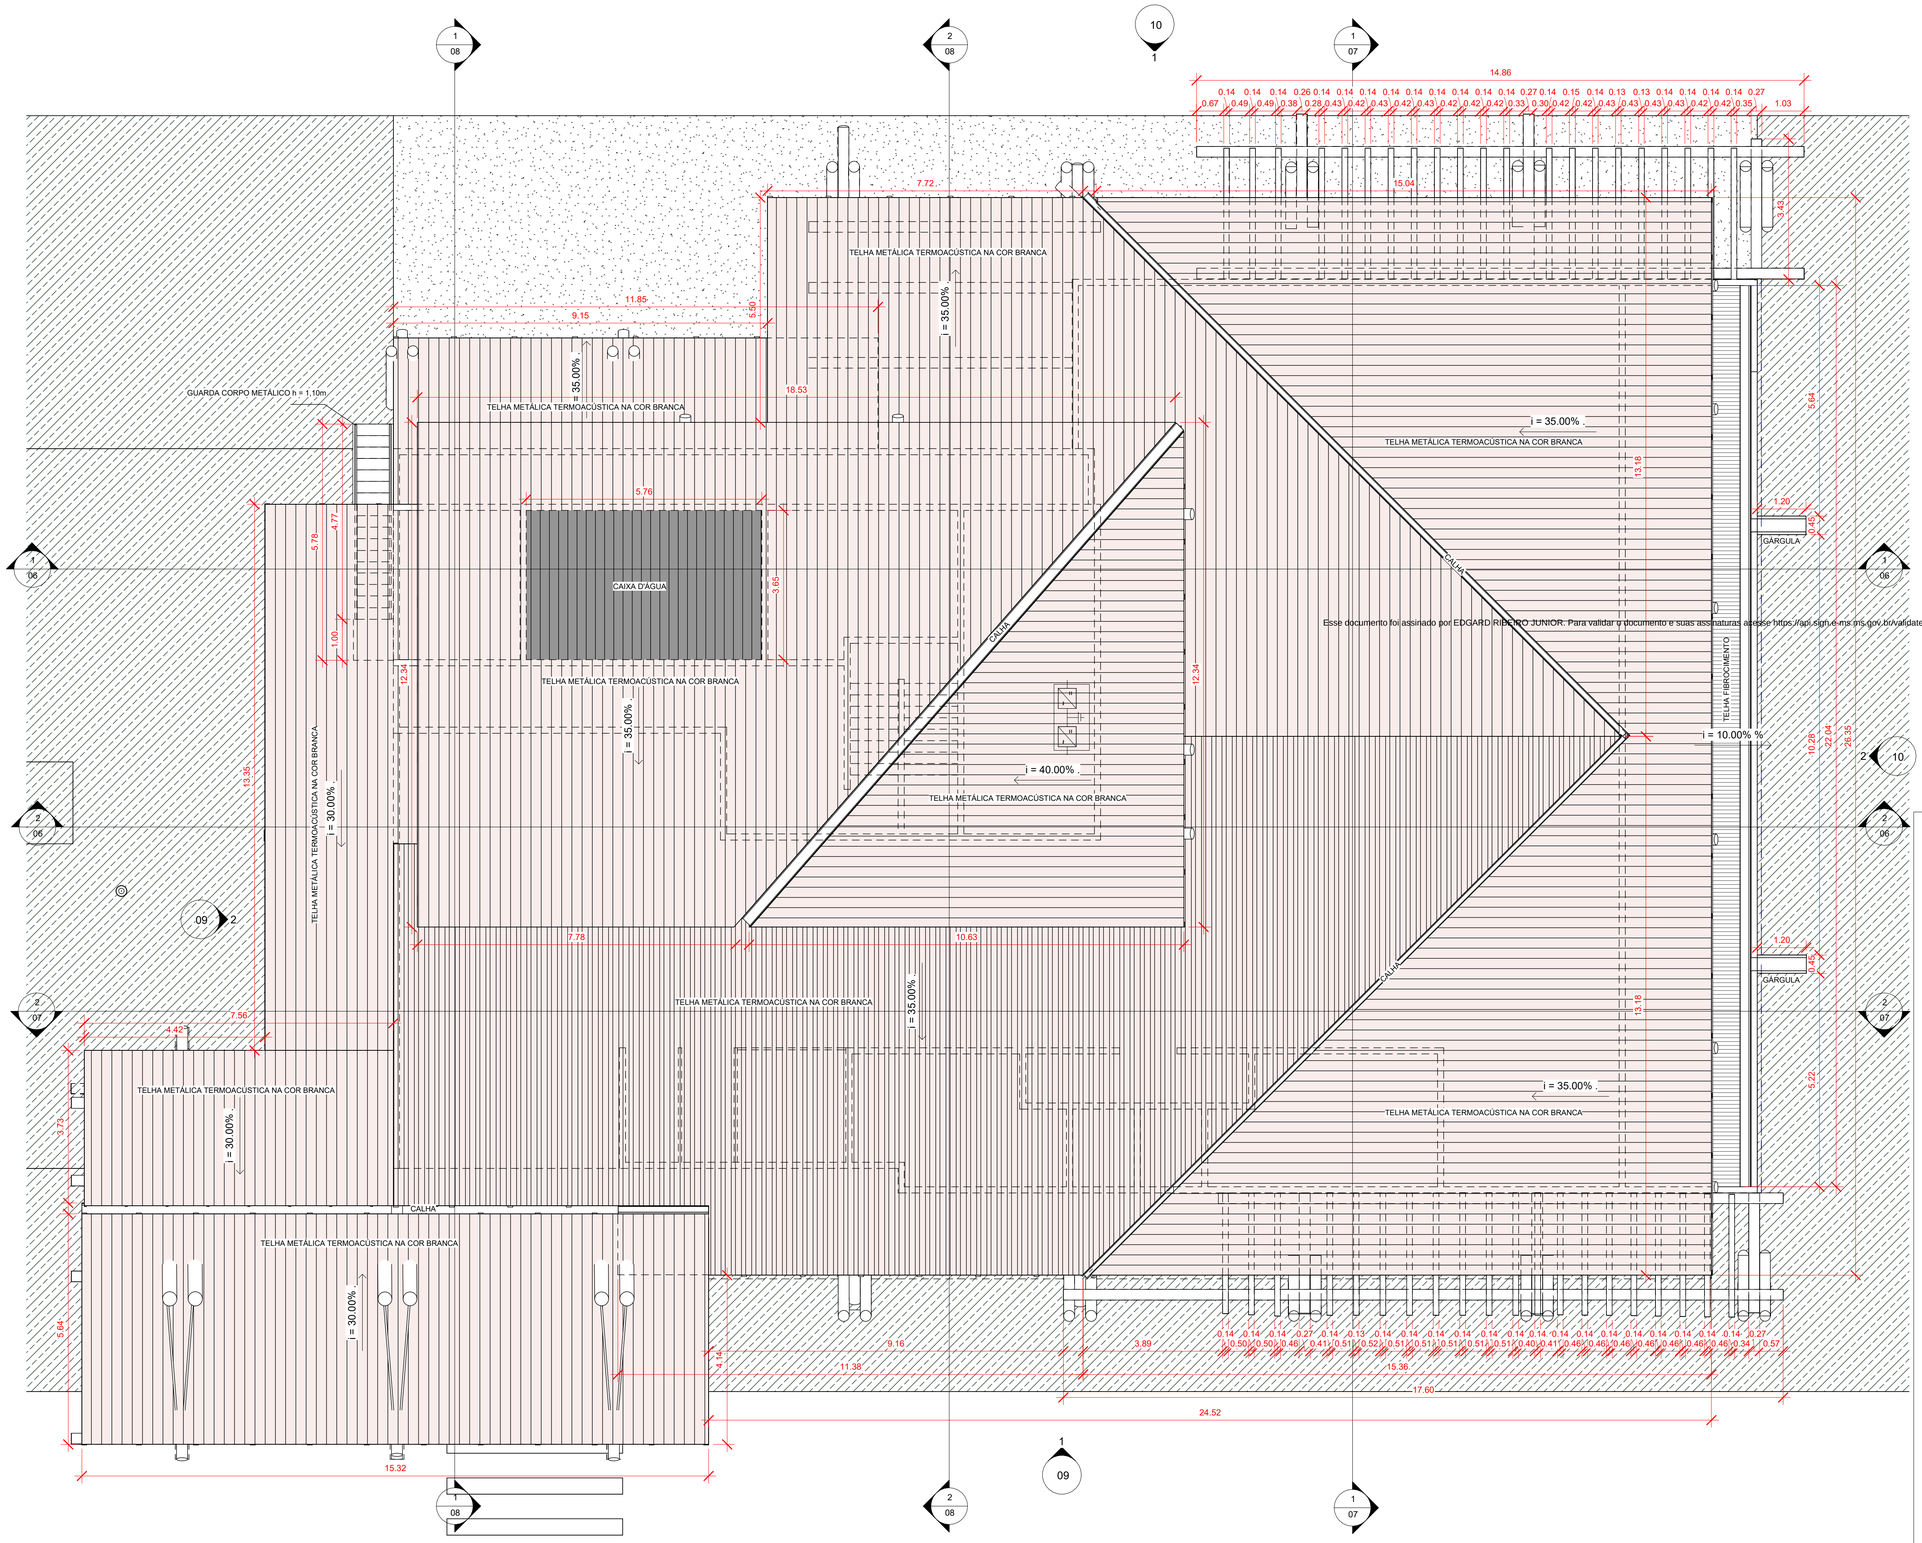

Esse documento foi assinado por EDGARD RIBEIRO JUNIOR. Para validar o documento e suas assinaturas acesse https://api.signi.e-ms.ms.gov.br/validate/EUHXT-6X5VW-FGXHE-DQSZJ


1 07-EXT-COBERTURA
1 : 75

Número	Descrição	Data

SEILOG Secretaria de Estado de Infraestrutura e Logística
GOVERNO DE Mato Grosso do Sul
SUPERINTENDÊNCIA LOGÍSTICA


TIPO DE OBRA	Ampliação / Institucional
PROPRIETÁRIO (CPF/CNPJ)	Secretaria de Estado de Infraestrutura e Logística CNPJ: 03.236.119/0001-56
LOCAL E INCR. CADASTRAL	MS 178, KM13, Nº 84, BAIRRO: ZONA RURAL - BONITO / MS
MATRÍCULA	Matri.3.891, ficha 1/v°, do livro n°2
AUTOR DO PROJETO	ARQUITETO EDGARD RIBEIRO JUNIOR CAU/ A103957-1
REVISÃO	ENGENHEIRO CIVIL DERICK H. MACHADO DE SOUZA CREA: MS-028
Escala: INDICADA	Assunto: EXT-PLANTA DE COBERTURA
Data: 09 / 2024	Nº de Pisos: 02
E S T A T Í S T I C A S	
Quadro de Áreas: INDICADO NA FOLHA 01	FOLHA Nº 05

Folha: 317
NUP: 79.002.666-2026
Documento: 177759042
Nome: Milleny Mendes F. Pacheco Vasquez
Data: 23/04/2026

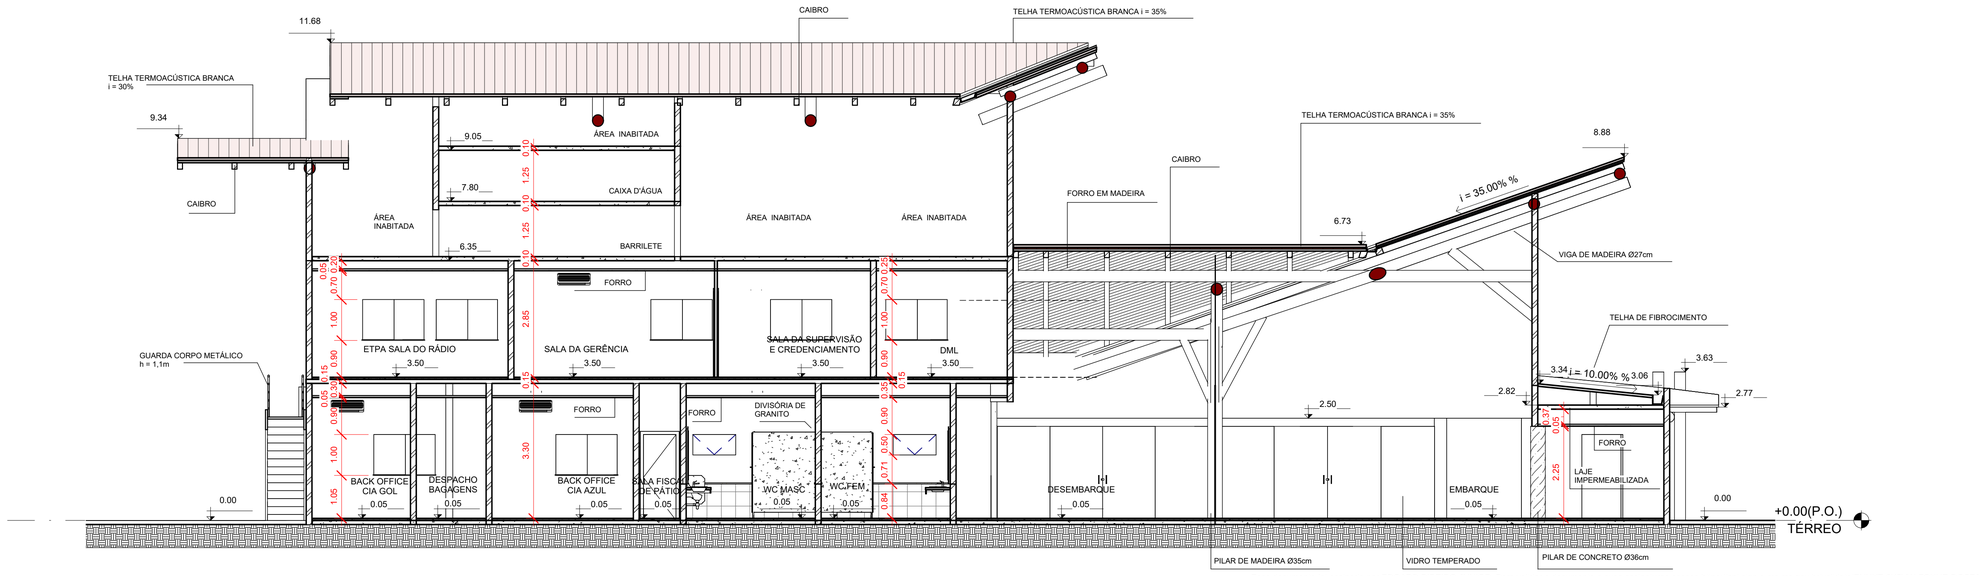

Esse documento foi assinado por EDGARD RIBEIRO JUNIOR. Para validar o documento e suas assinaturas acesse https://api.sign.e-ms.ms.gov.br/validate/EUHXT-6X5VW-FGXHE-DQSZJ

1 EXT-CORTE AA
1 : 75

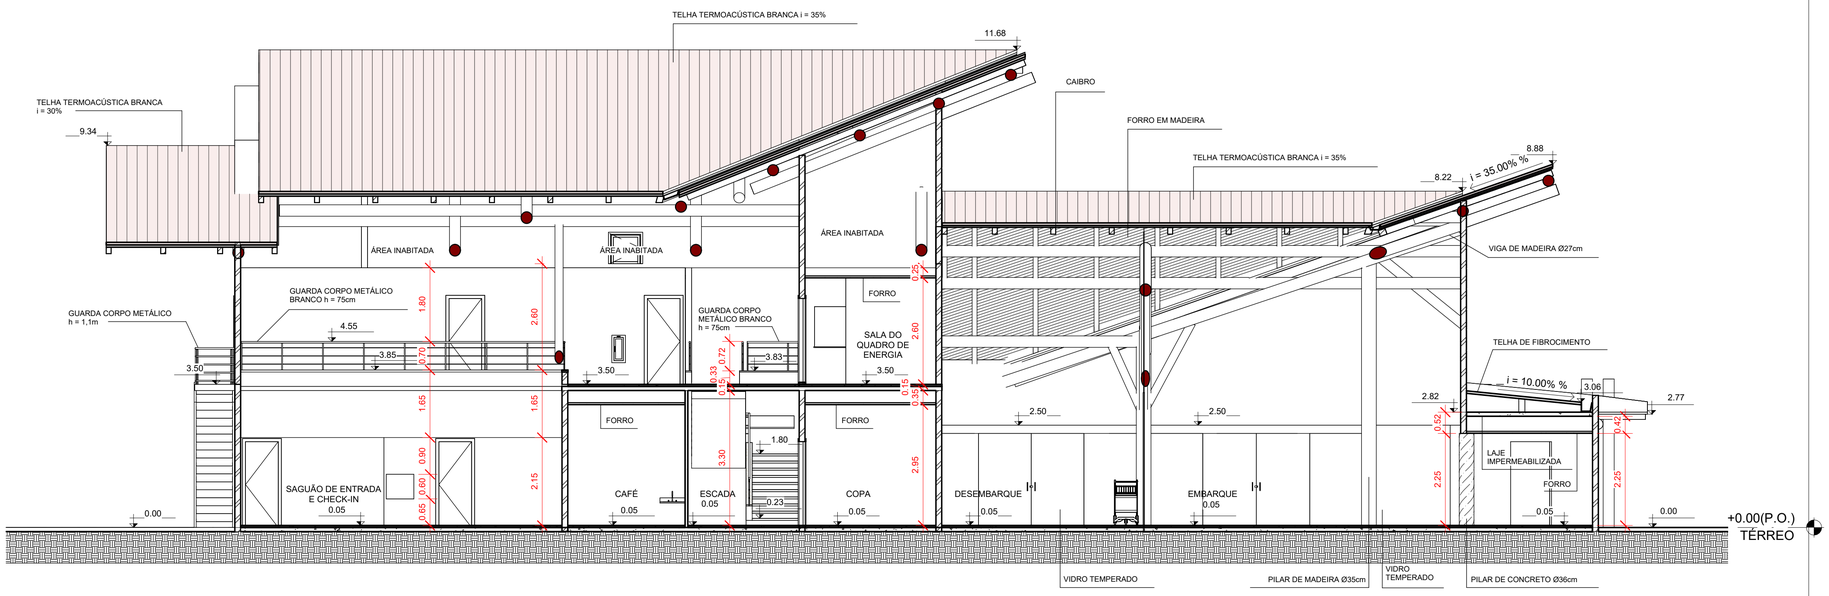

2 EXT-CORTE BB
1 : 75

Número	Descrição	Data


SEILOG
Secretaria de Estado de Infraestrutura e Logística

GOVERNO DE Mato Grosso do Sul

SUPERINTENDÊNCIA LOGÍSTICA

TIPO DE OBRA	Ampliação / Institucional
PROPRIETÁRIO (CPF/CNPJ)	Secretaria de Estado de Infraestrutura e Logística CNPJ: 03.236.119/0001-56
LOCAL E INCR. CADASTRAL	MS 178, KM13, Nº 84, BAIRRO: ZONA RURAL - BONITO / MS
MATRÍCULA	Matri.3.891, ficha 1/v°, do livro n°2
AUTOR DO PROJETO	ARQUITETO EDGARD RIBEIRO JUNIOR CAU: A103957-1
REVISÃO	DERICK H. MACHADO DE SOUZA CREA: PR-[illegible]
Escala: INDICADA	Assunto: EXT-CORTES AA E BB
Data: 09 / 2024	Nº de Pisos: 02
ESTATISTICAS	
Quadro de Áreas: INDICADO NA FOLHA 01	FOLHA Nº 06


Folha: 318
NUP: 79.002.666-2026
Documento: 177759042
Nome: Milleny Mendes F. Pacheco Vasquez
Data: 23/04/2026

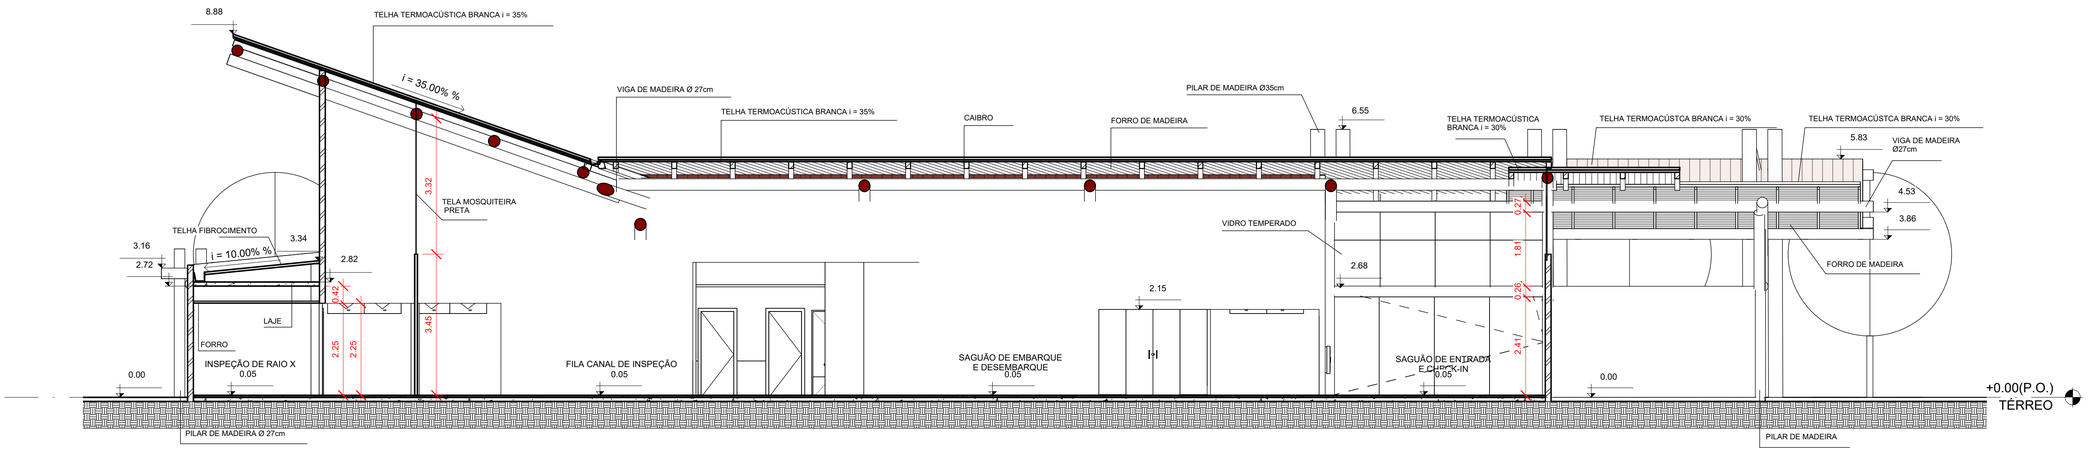

Esse documento foi assinado por EDGARD RIBEIRO JUNIOR. Para validar o documento e suas assinaturas acesse https://api.sign.e-ms.ms.gov.br/validate/EUHXT-6X5VW-FGXHE-DQSZJ

2 EXT-CORTE CC

1 : 75

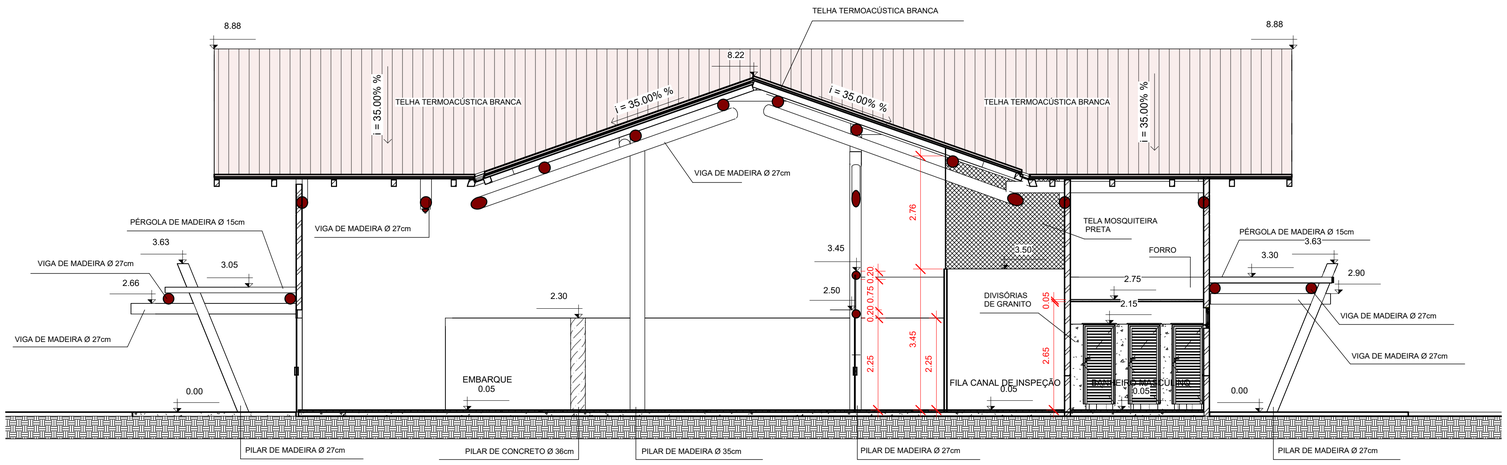

1 EXT-CORTE DD

1 : 75

Número	Descrição	Data

SEILOG
Secretaria de Estado de Infraestrutura e Logística

GOVERNO DE Mato Grosso do Sul

SUPERINTENDÊNCIA LOGÍSTICA

TIPO DE OBRA	Ampliação / Institucional
PROPRIETÁRIO (CPF/CNPJ)	Secretaria de Estado de Infraestrutura e Logística CNPJ: 03.236.119/0001-56
LOCAL E INCR. CADASTRAL	MS 178, KM13, Nº 84, BAIRRO: ZONA RURAL - BONITO / MS
MATRÍCULA	Matri.3.891, ficha 1/v°, do livro n°2
AUTOR DO PROJETO	ARQUITETO EDGARD RIBEIRO JUNIOR CAU: A103957-1
REVISÃO	DERICK H. MACHADO DE SOUZA CREA: PAR 061
Escala: INDICADA	Assunto: EXT-CORTES CC E DD
Data: 09 / 2024	Nº de Pisos: 02


ESTATISTICAS

Quadro de Áreas

INDICADO NA FOLHA 01


FOLHA Nº 07

Folha: 319
NUP: 79.002.666-2026
Documento: 177759042
Nome: Milleny Mendes F. Pacheco Vasquez
Data: 23/04/2026

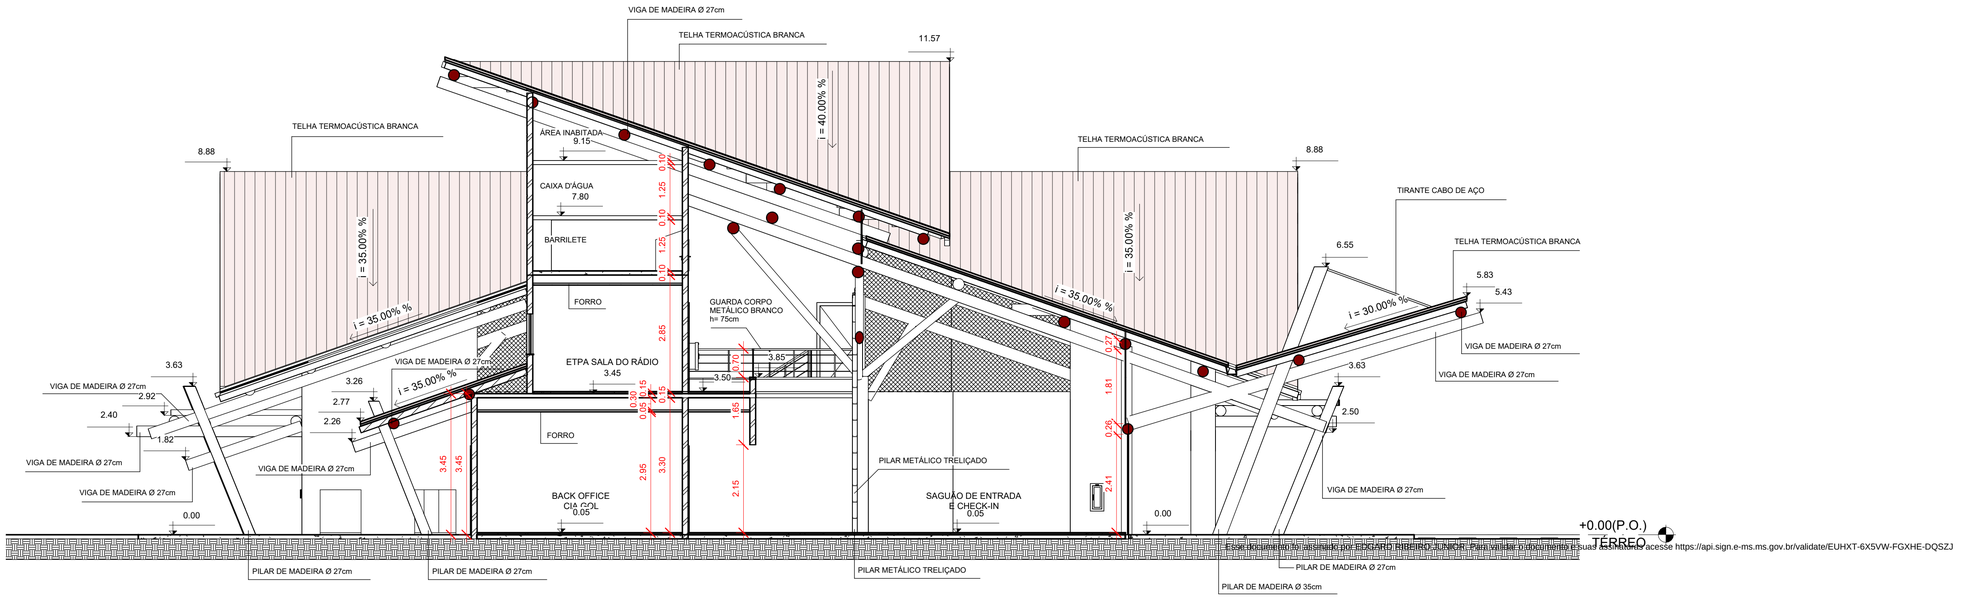

Este documento foi assinado por EDGARD RIBEIRO JUNIOR. Para visualizar o documento assinado acesse https://api.sign.e-ms.ms.gov.br/validate/EUHXT-6X5VW-FGXHE-DQSZJ

1 EXT-CORTE EE
1 : 75

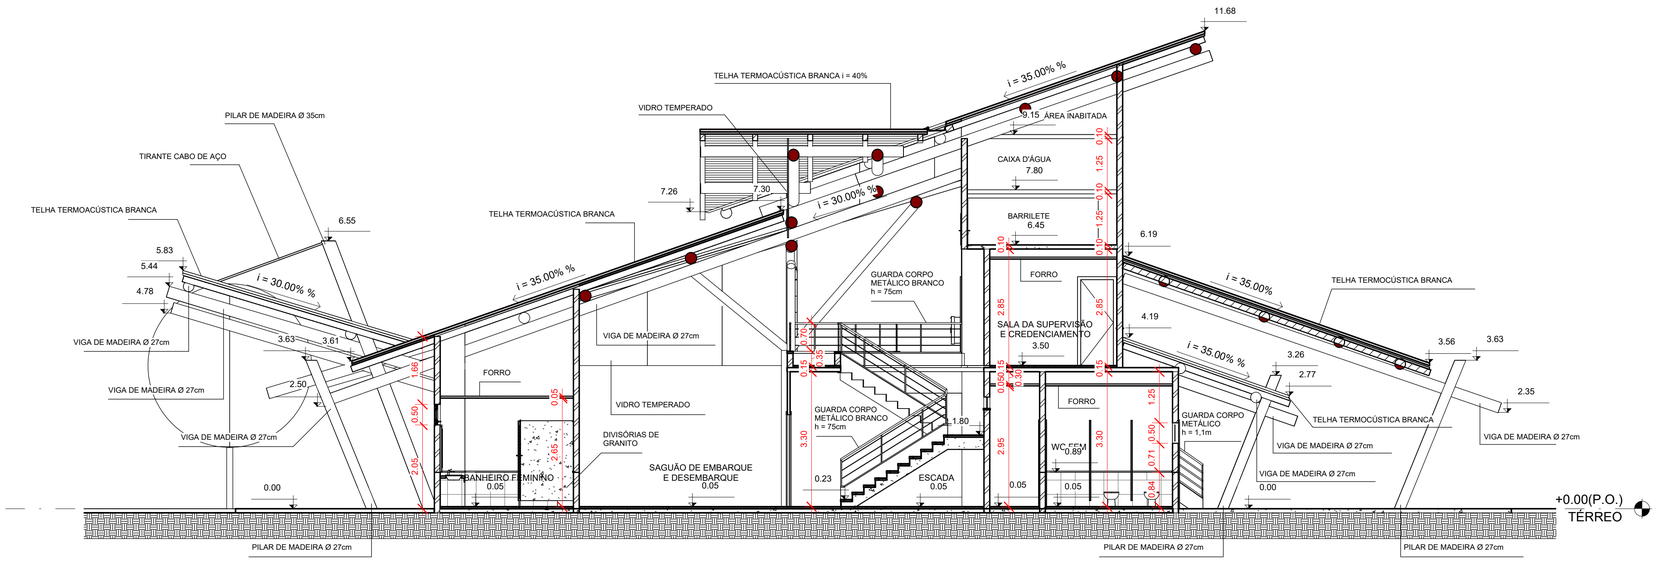


2 EXT-CORTE FF
1 : 75

Número	Descrição	Data

SEILOG Secretaria de Estado de Infraestrutura e Logística
GOVERNO DE Mato Grosso do Sul
SUPERINTENDÊNCIA LOGÍSTICA


TIPO DE OBRA	Ampliação / Institucional
PROPRIETÁRIO (CPF/CNPJ)	Secretaria de Estado de Infraestrutura e Logística CNPJ: 03.236.119/0001-56
LOCAL E INCR. CADASTRAL	MS 178, KM13, Nº 84, BAIRRO: ZONA RURAL - BONITO / MS
MATRÍCULA	Matri.3.891, ficha 1/v°, do livro n°2
AUTOR DO PROJETO	ARQUITETO EDGARD RIBEIRO JUNIOR CAU: A103957-1
REVISÃO	DERICK H. MACHADO DE SOUZA CREA: MS 061
Escala: INDICADA	Assunto: EXT-CORTES EE E FF
Data: 09 / 2024	Nº de Pisos: 02
ESTATÍSTICAS	
Quadro de Áreas: INDICADO NA FOLHA 01	FOLHA Nº 08

Folha: 320
NUP: 79.002.666-2026
Documento: 177759042
Nome: Milleny Mendes F. Pacheco Vasquez
Data: 23/04/2026

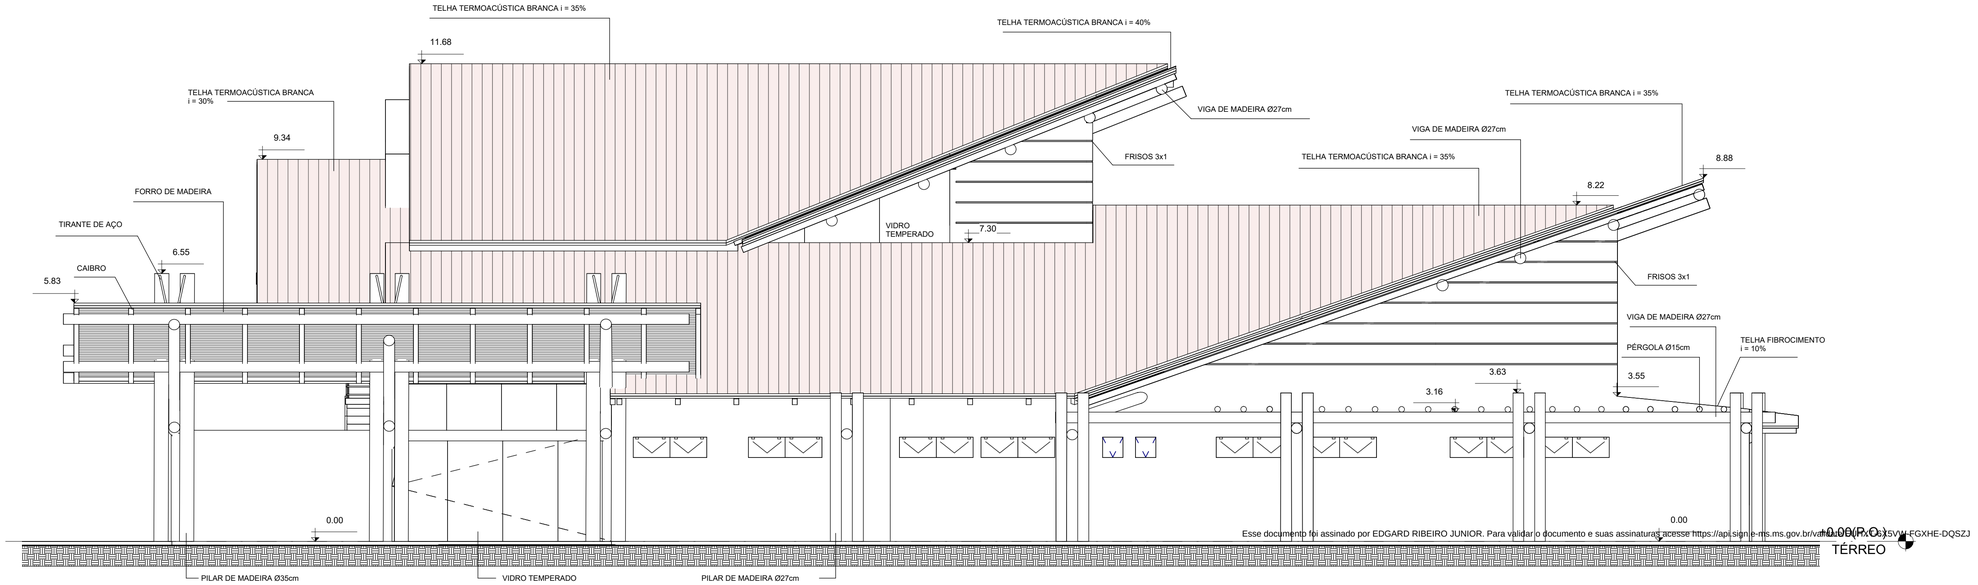

Esse documento foi assinado por EDGARD RIBEIRO JUNIOR. Para validar o documento e suas assinaturas acesse https://api.sign-e-ms.ms.gov.br/validar/ZSVW-FGXHE-DQSZJ

1 EXT-FACHADA 1
1 : 75

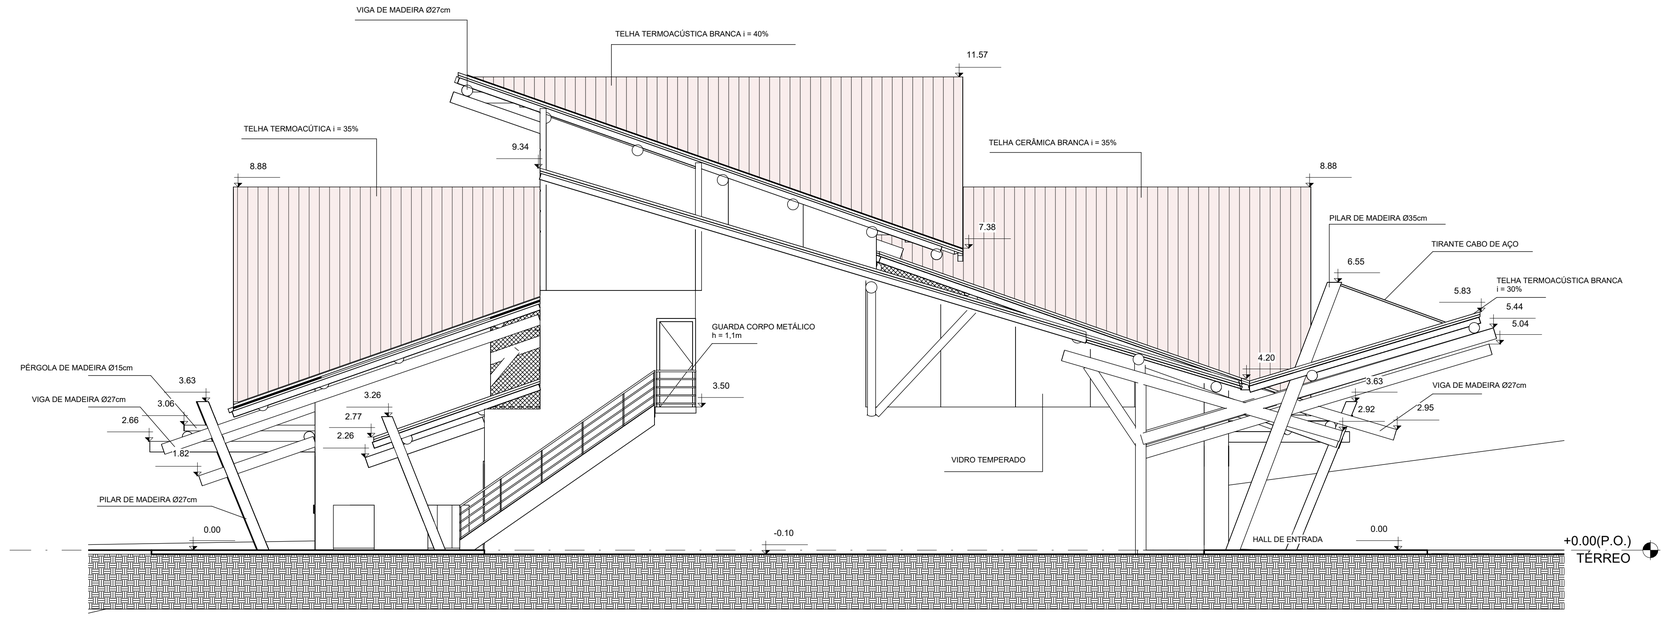


2 EXT-FACHADA 2
1 : 75

Número	Descrição	Data

SEILOG Secretaria de Estado de Infraestrutura e Logística
GOVERNO DE Mato Grosso do Sul
SUPERINTENDÊNCIA LOGÍSTICA


TIPO DE OBRA	Ampliação / Institucional
PROPRIETÁRIO (CPF/CNPJ)	Secretaria de Estado de Infraestrutura e Logística CNPJ: 03.236.119/0001-56
LOCAL E INCR. CADASTRAL	MS 178, KM13, Nº 84, BAIRRO: ZONA RURAL - BONITO / MS
MATRÍCULA	Matri.3.891, ficha 1/v°, do livro n°2
AUTOR DO PROJETO	ARQUITETO EDGARD RIBEIRO JUNIOR CAU: A103957-1
REVISÃO	DERICK H. MACHADO DE SOUZA CREA: MS-061
Escala: INDICADA	Assunto: EXT-FACHADAS 1 E 2
Data: 09 / 2024	Nº de Pisos: 02
ESTATISTICAS	
Quadro de Áreas: INDICADO NA FOLHA 01	FOLHA Nº 09

Folha: 321
NUP: 79.002.666-2026
Documento: 177759042
Nome: Milleny Mendes F. Pacheco Vasquez
Data: 23/04/2026

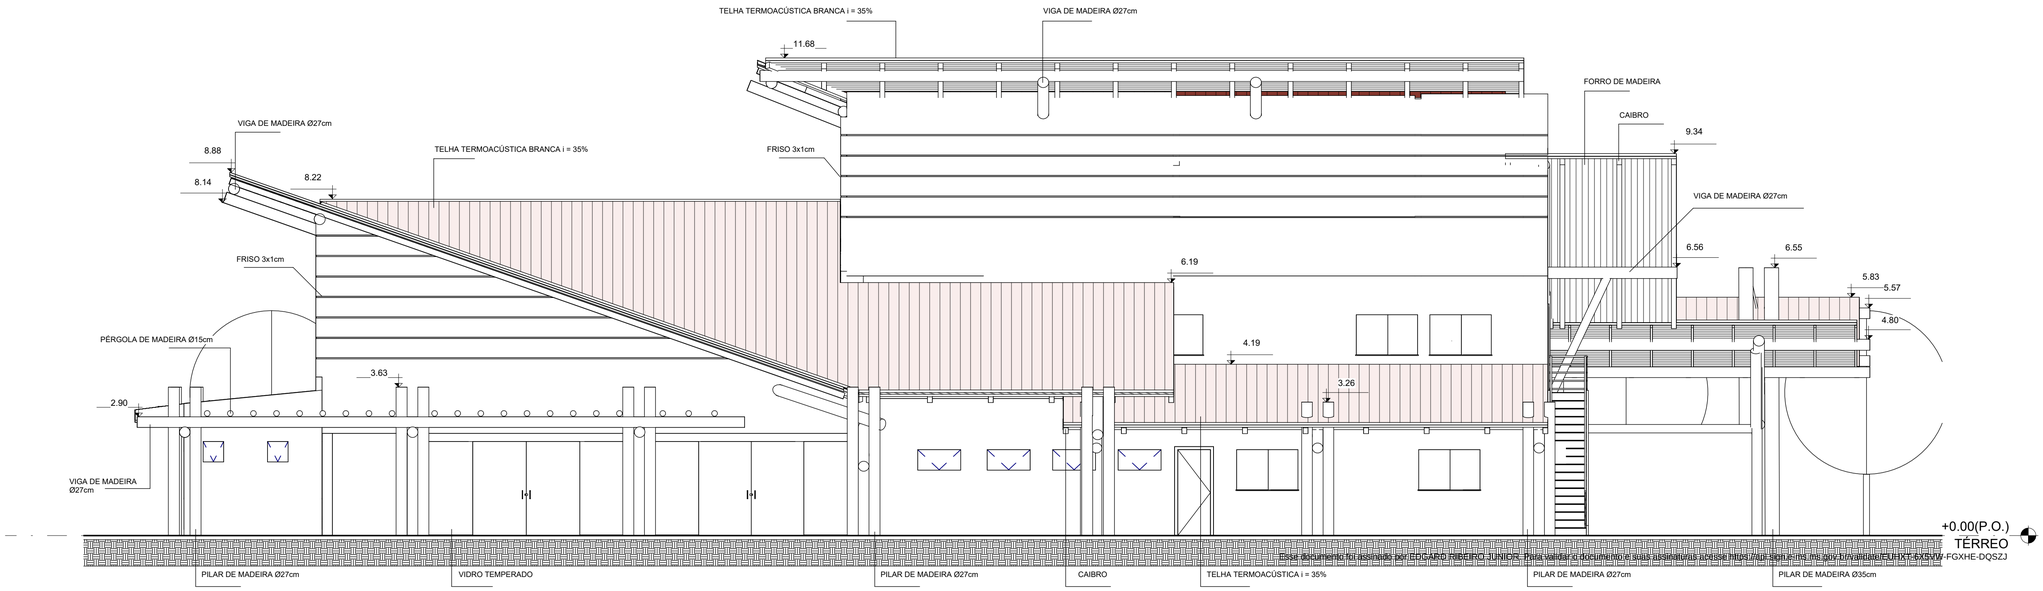

Esse documento foi assinado por EDGARD RIBEIRO JUNIOR. Para validar o documento e suas assinaturas acesse https://ae.ipem.ms.gov.br/ae/ e informe o código FEHX-FXSW-FGXHE-DQSZJ

1 EXT-FACHADA 3
1 : 75

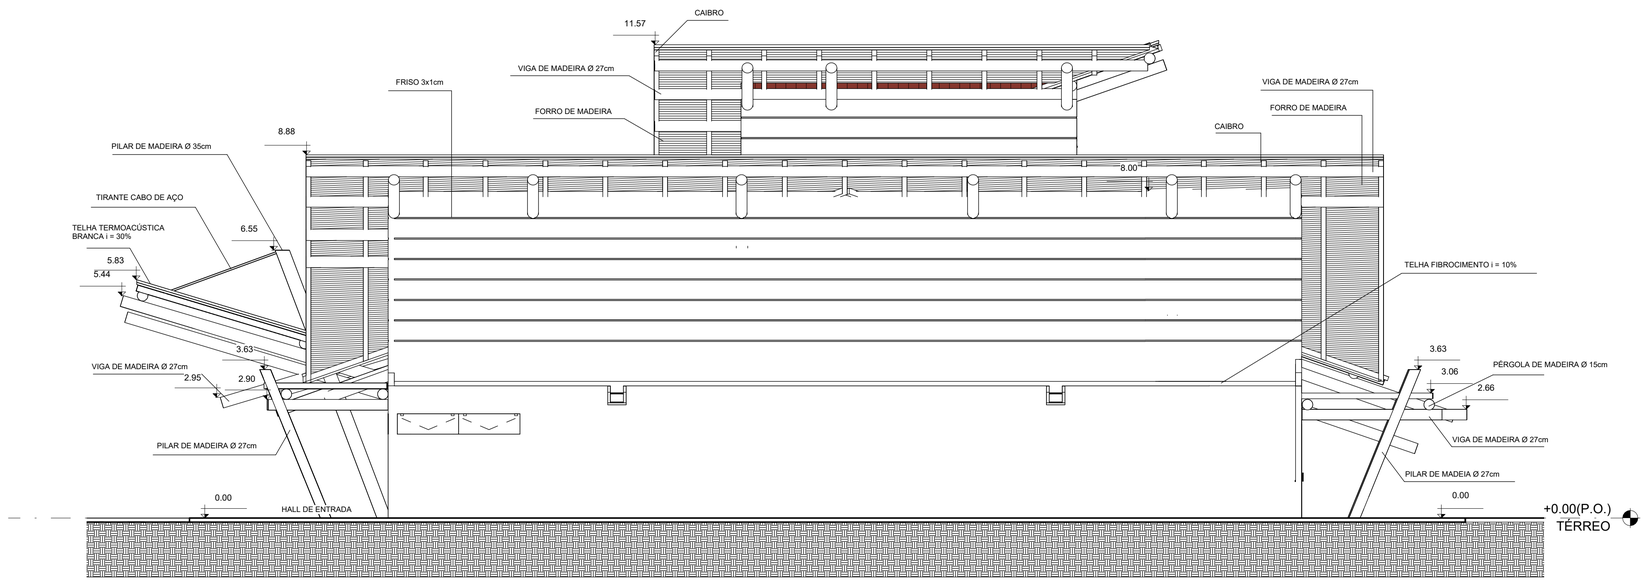


2 EXT-FACHADA 4
1 : 75

Número	Descrição	Data

SEILOG Secretaria de Estado de Infraestrutura e Logística — GOVERNO DE Mato Grosso do Sul — SUPERINTENDÊNCIA LOGÍSTICA

TIPO DE OBRA	Ampliação / Institucional
PROPRIETÁRIO (CPF/CNPJ)	Secretaria de Estado de Infraestrutura e Logística CNPJ: 03.236.119/0001-56
LOCAL E INCR. CADASTRAL	MS 178, KM13, Nº 84, BAIRRO: ZONA RURAL - BONITO / MS
MATRÍCULA	Matri.3.891, ficha 1/v°, do livro n°2
AUTOR DO PROJETO	ARQUITETO EDGARD RIBEIRO JUNIOR CAU: A103957-1
REVISÃO	DERICK H. MACHADO DE SOUZA CREA: MS-061
Escala: INDICADA	Assunto: EXT-FACHADAS 3 E 4
Data: 09 / 2024	Nº de Pisos: 02
ESTATISTICAS	
Quadro de Áreas: INDICADO NA FOLHA 01	FOLHA Nº 10


Folha: 322
NUP: 79.002.666-2026
Documento: 177759042
Nome: Milleny Mendes F. Pacheco Vasquez
Data: 23/04/2026

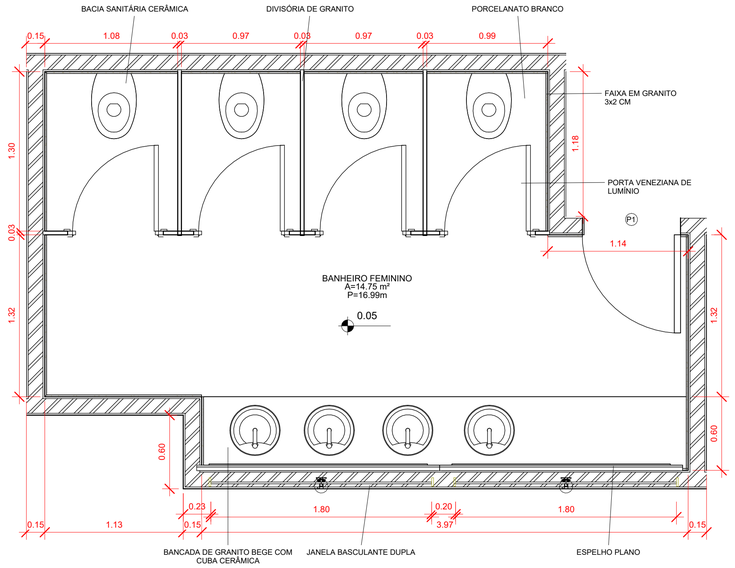

1 01-EXT-BANHEIRO FEMININO 1


1 : 25

Esse documento foi assinado por EDGARD RIBEIRO JUNIOR. Para validar o documento e suas assinaturas acesse https://api.sign.e-ms.ms.gov.br/validate/EUHXT-6X5VW-FGXHE-DQSZJ

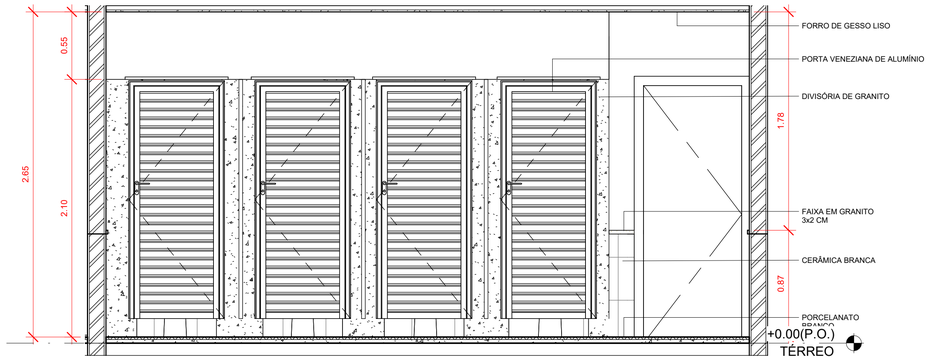


2 1 - 1 EXT- ELEV BANH. FEMININO

1 : 25

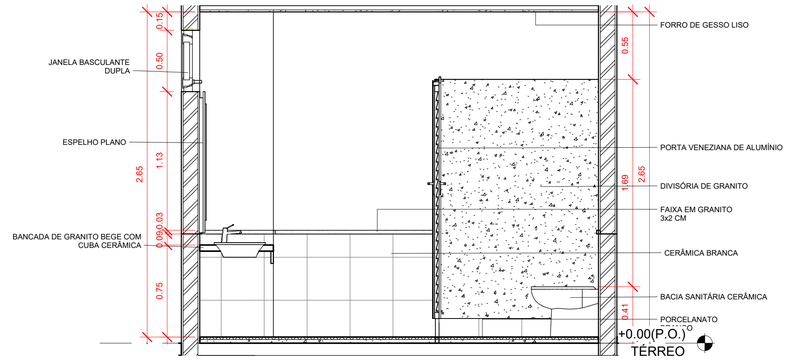


3 1 - 2 EXT- ELEV BANH FEMININO

1 : 25

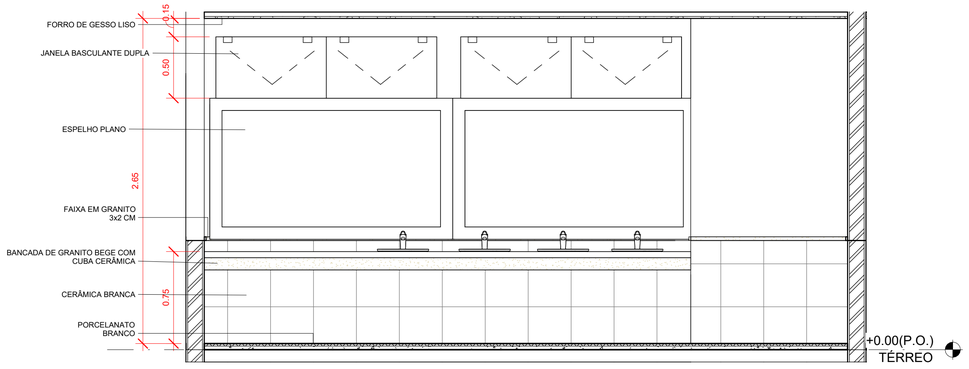

4 1 - 3 EXT-ELEV BANH. FEMININO

1 : 25

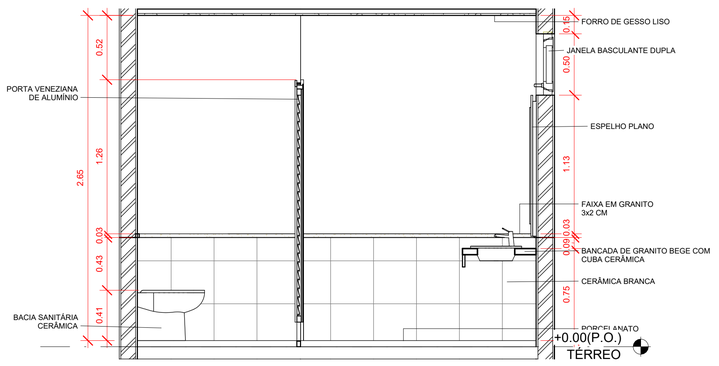

5 1 - 4 EXT-ELEV BANH. FEMININO

1 : 25

Número	Descrição	Data


SEILOG
Secretaria de Estado de Infraestrutura e Logística

GOVERNO DE Mato Grosso do Sul

SUPERINTENDÊNCIA LOGÍSTICA

TIPO DE OBRA	Ampliação / Institucional
PROPRIETÁRIO (CPF/CNPJ)	Secretaria de Estado de Infraestrutura e Logística CNPJ: 10.555.477/0001-70
LOCAL E INCR. CADASTRAL	MS 178, KM13, Nº 84, BAIRRO: ZONA RURAL - BONITO / MS
MATRÍCULA	Matri.3.891, ficha 1/v°, do livro n°2
AUTOR DO PROJETO	ARQUITETO EDGARD RIBEIRO JUNIOR
REVISÃO	ENGENHEIRO CIVIL DERICK H. MACHADO DE SOUZA CREA: 646.783
Escala: INDICADA Data: 09 / 2024	Assunto: EXT-BANHEIRO FEMININO
	Nº de Pisos: 02
E S T A T I S T I C A S	
Quadro de Áreas	FOLHA Nº 11


Folha: 323
NUP: 79.002.666-2026
Documento: 177759042
Nome: Milleny Mendes F. Pacheco Vasquez
Data: 23/04/2026

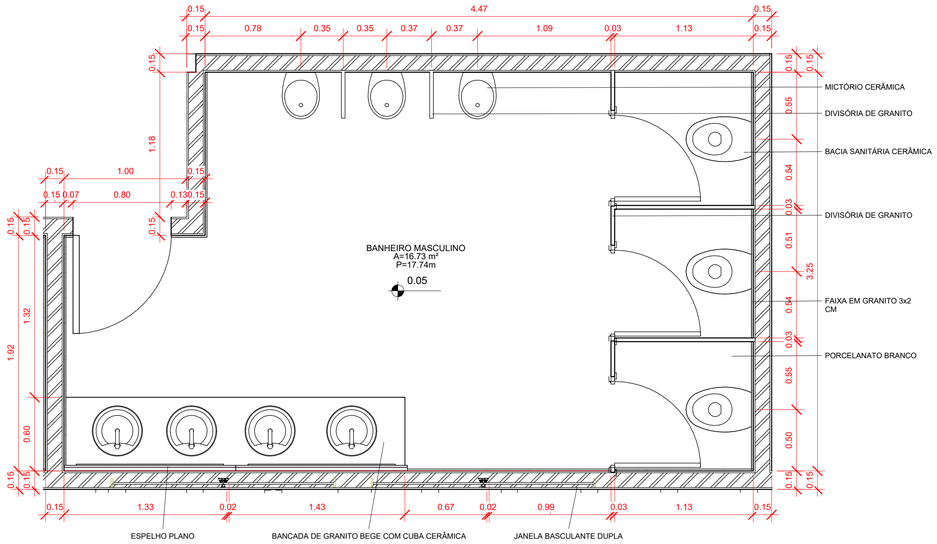

1 01-EXT-BANHEIRO MASCULINO 1


1 : 25

Esse documento foi assinado por EDGARD RIBEIRO JUNIOR. Para validar o documento e suas assinaturas acesse https://api.sign.e-ms.ms.gov.br/validate/EUHXT-6X5VW-FGXHE-DQSZJ

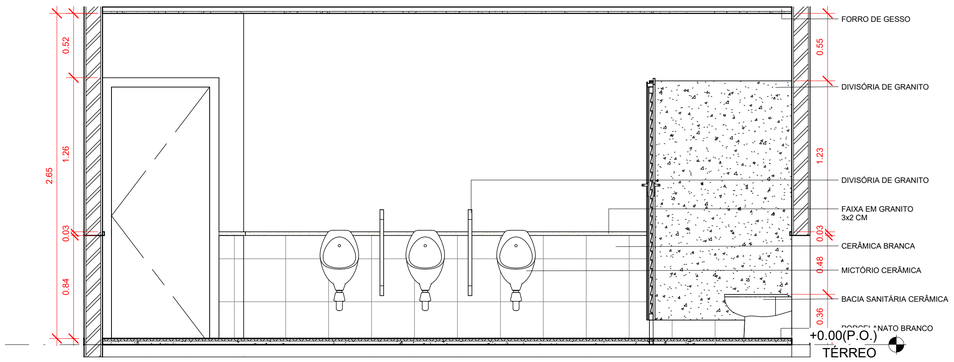


2 2 - 1 EXT-ELEV BANH. MASCULINO

1 : 25

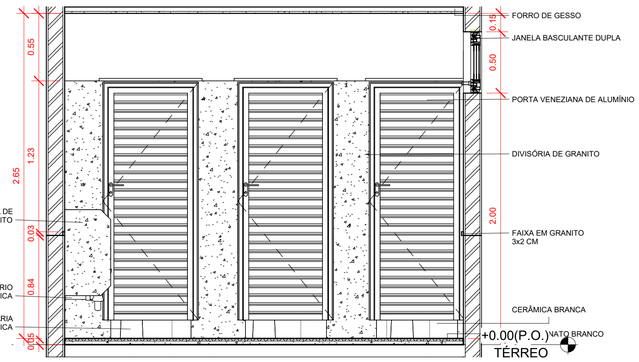


3 2 - 2 EXT-ELEV BANH. MASCULINO

1 : 25

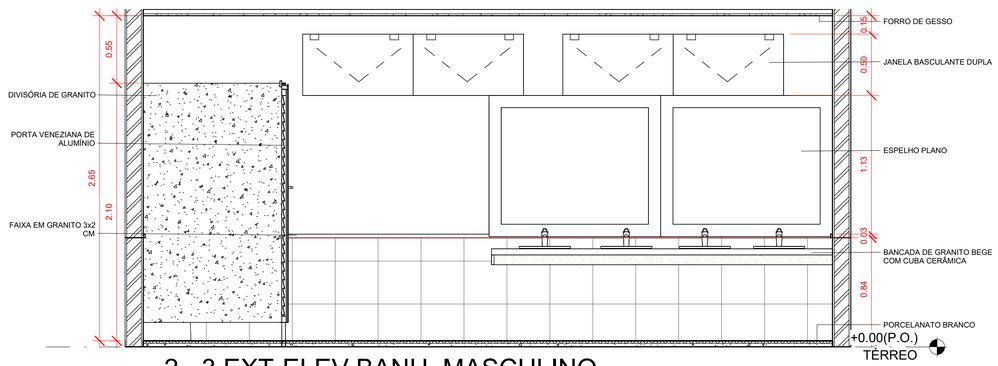

4 2 - 3 EXT-ELEV BANH. MASCULINO

1 : 25

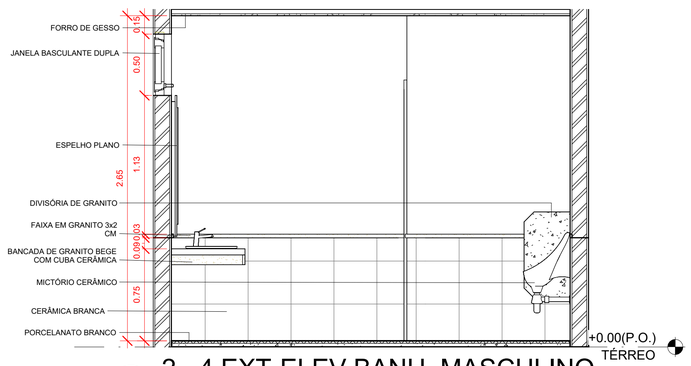

5 2 - 4 EXT-ELEV BANH. MASCULINO

1 : 25

Número	Descrição	Data


SEILOG
Secretaria de Estado de Infraestrutura e Logística

GOVERNO DE Mato Grosso do Sul


SUPERINTENDÊNCIA LOGÍSTICA

TIPO DE OBRA	Ampliação / Institucional
PROPRIETÁRIO (CPF/CNPJ)	Secretaria de Estado de Infraestrutura e Logística CNPJ: 03.236.119/0001-56
LOCAL E INCR. CADASTRAL	MS 178, KM13, Nº 84, BAIRRO: ZONA RURAL - BONITO / MS
MATRÍCULA	Matri.3.891, ficha 1/v°, do livro n°2
AUTOR DO PROJETO	ARQUITETO EDGARD RIBEIRO JUNIOR CAU/ A103957-1
REVISÃO	RESPONSÁVEL TÉCNICO DERICK H. MACHADO DE SOUZA CREA/ RAR 785
Escala: INDICADA	Assunto: EXT-BANHEIRO MASCULINO
Data: 09 / 2024	Nº de Pisos: 02
ESTATISTICAS	
Quadro de Áreas	FOLHA Nº: 12

Folha: 324
NUP: 79.002.666-2026
Documento: 177759042
Nome: Milleny Mendes F. Pacheco Vasquez
Data: 23/04/2026

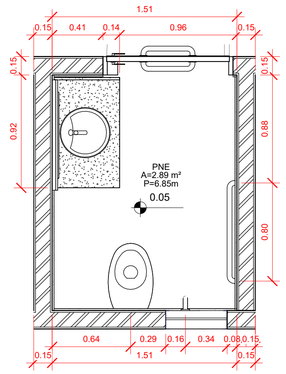


1 01-EXT-BANHEIRO PNE
1 : 25

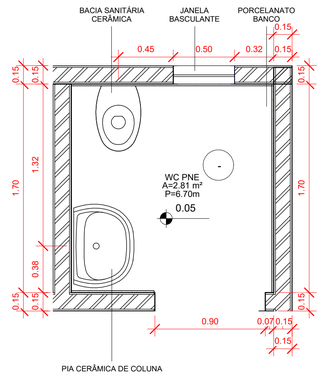


6 01-EXT-BANHEIRO PNE 2
1 : 25


Esse documento foi assinado por EDGARD RIBEIRO JUNIOR. Para validar o documento e suas assinaturas acesse https://api.sign.e-ms.ms.gov.br/validate/EUHXT-6X5VW-FGXHE-DQSZJ

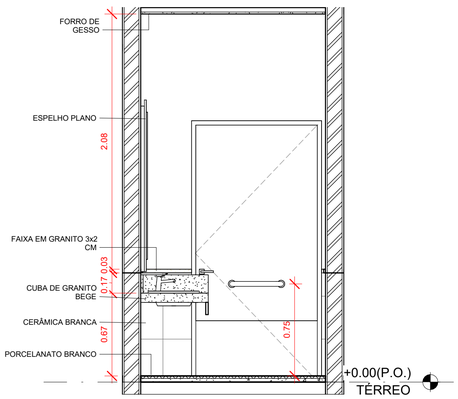


2 3 - 1 EXT. ELEV BANH. PNE
1 : 25

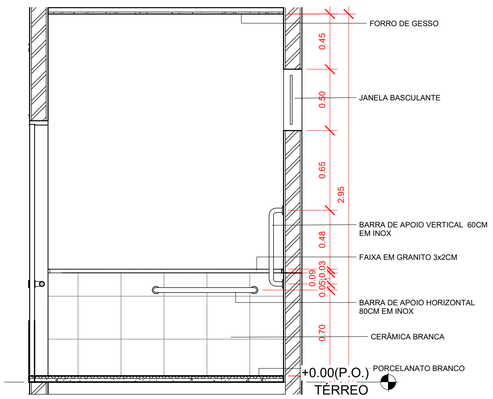


3 3 - 2 EXT-ELEV BANH. PNE
1 : 25

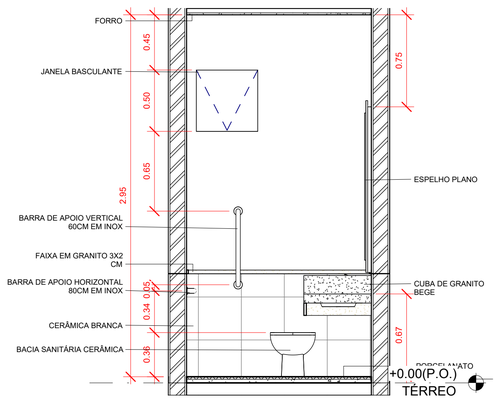


4 3 - 3 EXT-ELEV BANH. PNE
1 : 25

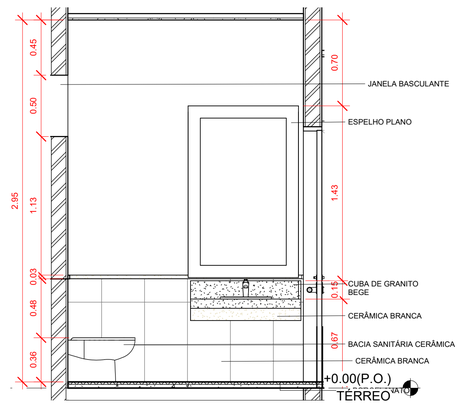


5 3 - 4 EXT-ELEV BANH. PNE
1 : 25

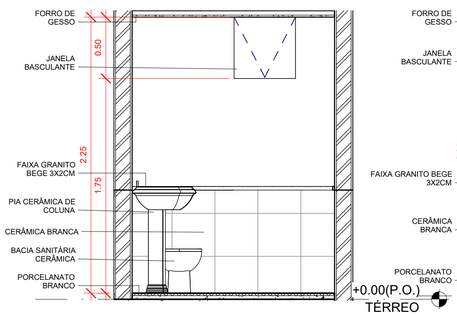


7 7 - 1 EXT-ELEV BANH. PNE 2
1 : 25

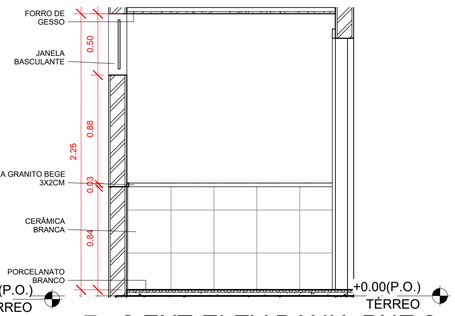

8 7 - 2 EXT-ELEV BANH. PNE 2
1 : 25

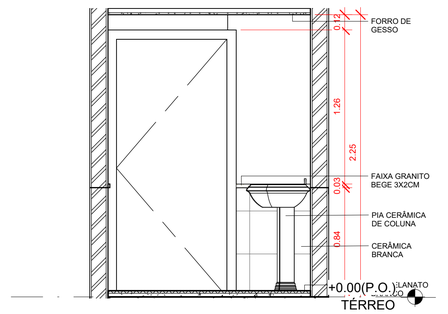

9 7 - 3 EXT-ELEV BANH. PNE 2
1 : 25

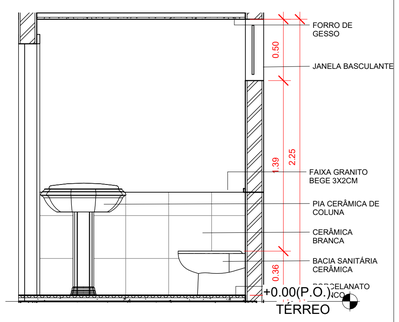

10 7 - 4 EXT-ELEV BANH. PNE 2
1 : 25

Número	Descrição	Data


SEILOG
Secretaria de Estado de Infraestrutura e Logística

GOVERNO DE Mato Grosso do Sul

SUPERINTENDÊNCIA LOGÍSTICA


TIPO DE OBRA	Ampliação / Institucional
PROPRIETÁRIO (CPF/CNPJ)	Secretaria de Estado de Infraestrutura e Logística
LOCAL E INCR. CADASTRAL	MS 178, KM13, Nº 84, BAIRRO: ZONA RURAL - BONITO / MS
MATRICULA	Matri.3.891, ficha 1/v°, do livro n°2
AUTOR DO PROJETO	ARQUITETO EDGARD RIBEIRO JUNIOR
REVISÃO	ENGENHEIRO CIVIL DERICK H. MACHADO DE SOUZA
Escala: INDICADA Data: 09 / 2024	Assunto: EXT-BANHEIROS PNE Nº de Pisos: 02
ESTATISTICAS	
Quadro de Áreas	FOLHA Nº 13

Folha: 325
NUP: 79.002.666-2026
Documento: 177759042
Nome: Milleny Mendes F. Pacheco Vasquez
Data: 23/04/2026

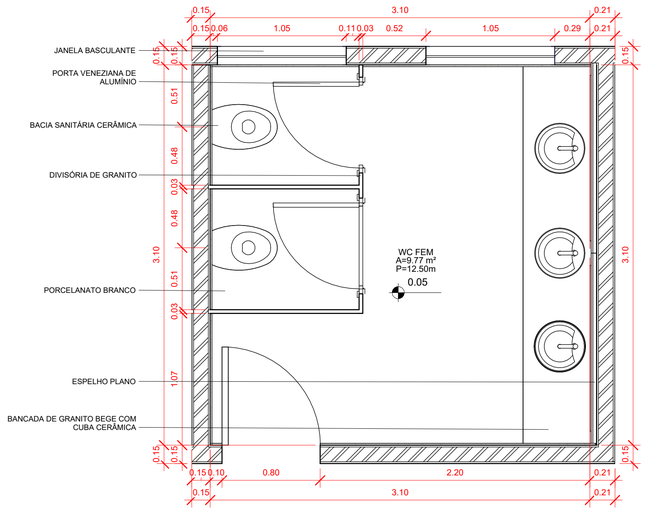


1 01-EXT-BANHEIRO FEMININO 2
1 : 25


Esse documento foi assinado por EDGARD RIBEIRO JUNIOR. Para validar o documento e suas assinaturas acesse https://api.sign.e-ms.ms.gov.br/validate/EUHXT-6X5VW-FGXHE-DQSZJ

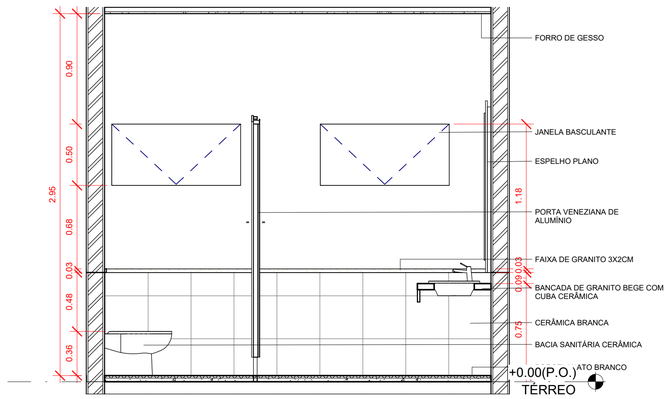


2 5 - 1 EXT-ELEV BANH. FEMININO 2
1 : 25

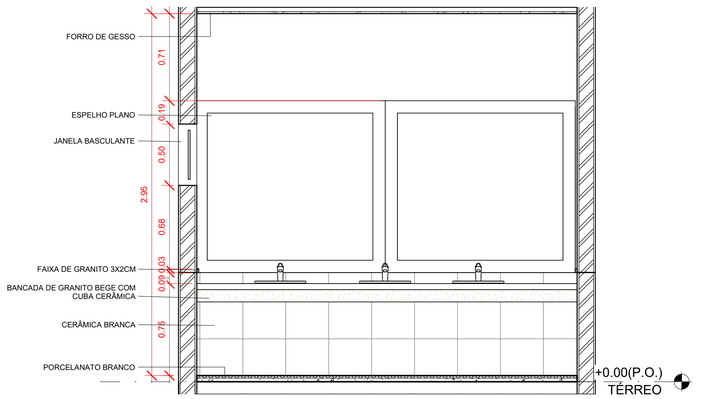

3 5 - 2 EXT-ELEV BANH. FEMININO 2
1 : 25

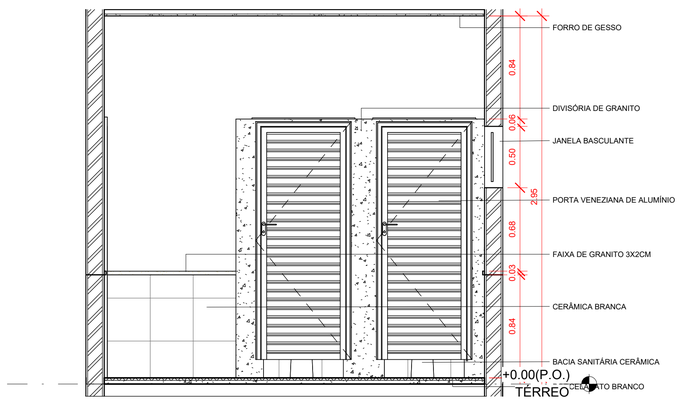

5 5 - 4 EXT-ELEV BANH. FEMININO 2
1 : 25

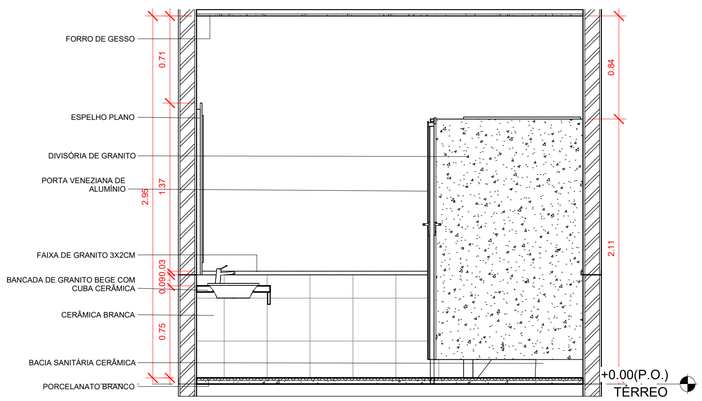


4 5 - 3 EXT-ELEV BANH. FEMININO 2
1 : 25

Número	Descrição	Data


SEILOG Secretaria de Estado de Infraestrutura e Logística
GOVERNO DE Mato Grosso do Sul
SUPERINTENDÊNCIA LOGÍSTICA

TIPO DE OBRA	Ampliação / Institucional
PROPRIETÁRIO (CPF/CNPJ)	Secretaria de Estado de Infraestrutura e Logística CNPJ: 03.236.119/0001-56
LOCAL E INCR. CADASTRAL	MS 178, KM13, Nº 84, BAIRRO: ZONA RURAL - BONITO / MS
MATRÍCULA	Matri.3.891, ficha 1/v°, do livro n°2
AUTOR DO PROJETO	ARQUITETO EDGARD RIBEIRO JUNIOR CAU/ A1139574-1
REVISÃO	ENGENHEIRO CIVIL DERICK H. MACHADO DE SOUZA CREA: 646.765
Escala: INDICADA	Assunto: EXT-BANHEIRO FEMININO HALL
Data: 09 / 2024	Nº de Pisos: 02
ESTATÍSTICAS	
Quadro de Áreas	FOLHA Nº 14


Folha: 326
NUP: 79.002.666-2026
Documento: 177759042
Nome: Milleny Mendes F. Pacheco Vasquez
Data: 23/04/2026

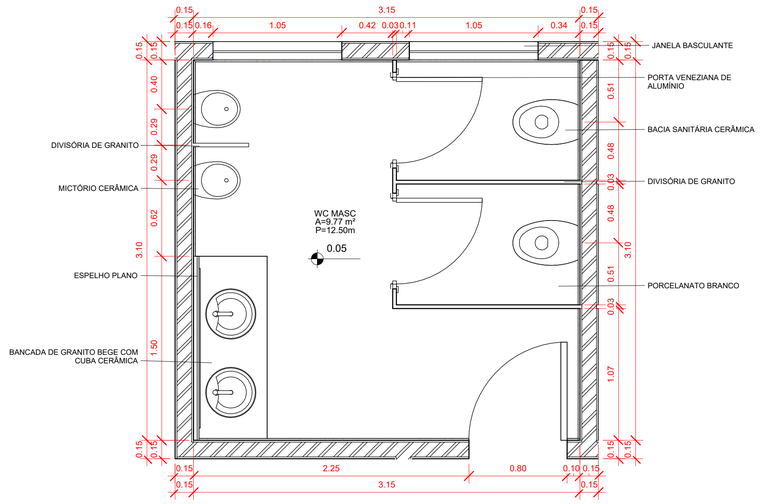


1 01-EXT-BANH. MASCULINO 2
1 : 25

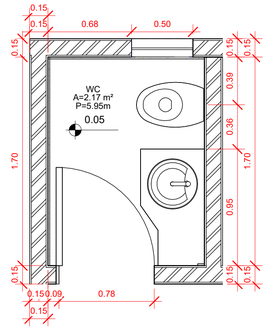

6 01-EXT-BANH. UNISSEX
1 : 25

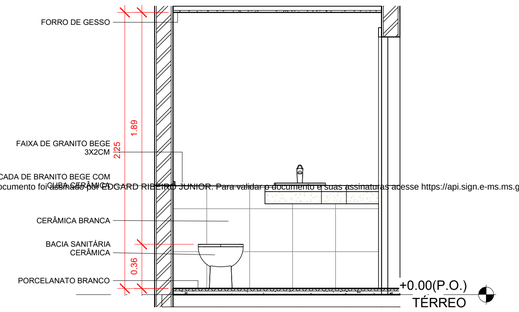


8 6 - 2 EXT-ELEV BANH. UNISSEX
1 : 25

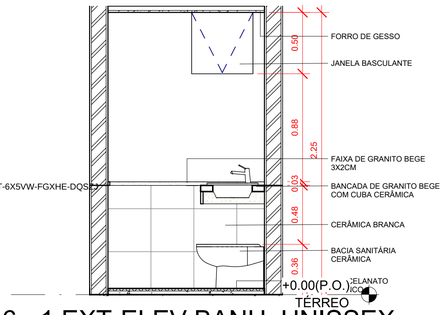


7 6 - 1 EXT-ELEV BANH. UNISSEX
1 : 25


Esse documento foi assinado por EDGARD RIBEIRO JUNIOR. Para validar o documento e suas assinaturas acesse https://api.sign.e-ms.ms.gov.br/validate/EUHXT-6X5VW-FGXHE-DQS-2

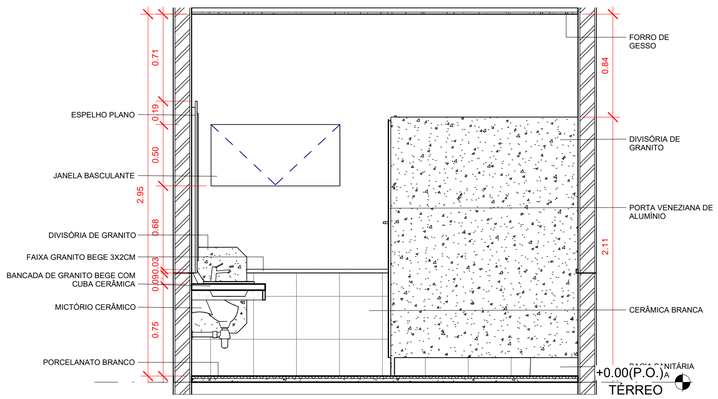


2 4 - 1 EXT-ELEV BANH. MASCULINO 2
1 : 25

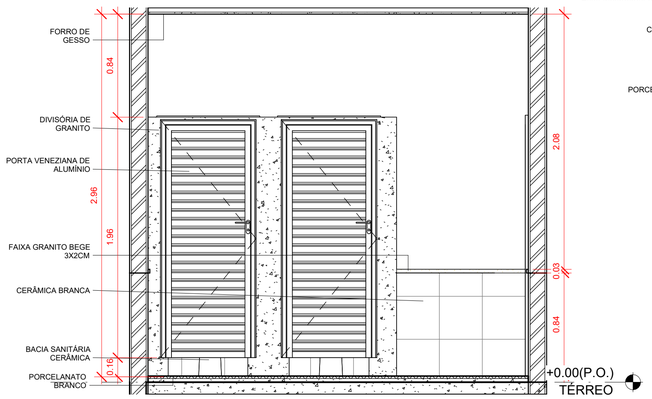


3 4 - 2 EXT-ELEV BANH. MASCULINO 2
1 : 25

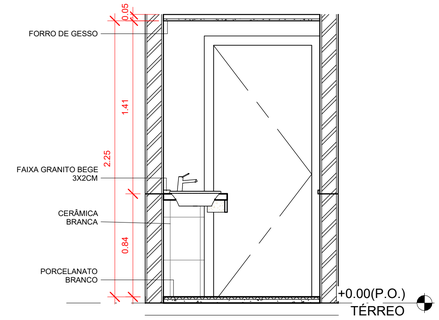


9 6 - 3 EXT-ELEV BANH. UNISSEX
1 : 25

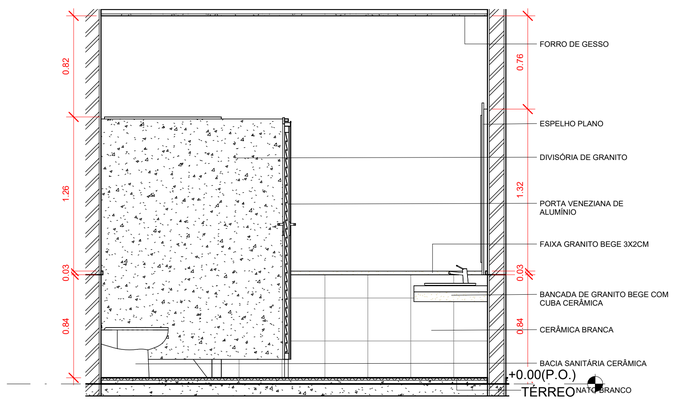

4 4 - 3 EXT-ELEV BANH. MASCULINO 2
1 : 25

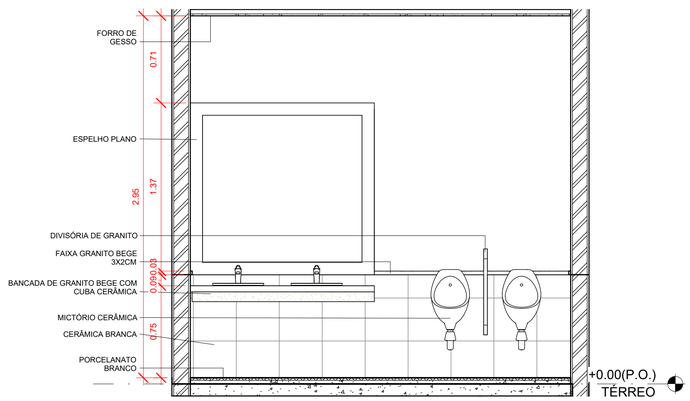

5 4 - 4 EXT-ELEV BANH. MASCULINO 2
1 : 25

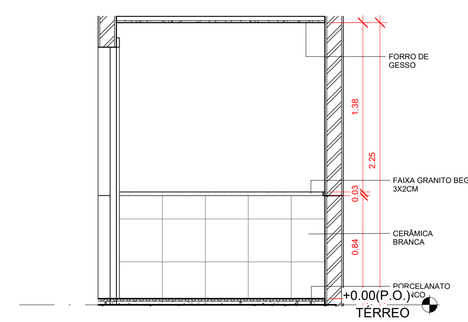

10 6 - 4 EXT-ELEV BANH. UNISSEX
1 : 25

Número	Descrição	Data

SEILOG Secretaria de Estado de Infraestrutura e Logística
GOVERNO DE Mato Grosso do Sul
SUPERINTENDÊNCIA LOGÍSTICA

TIPO DE OBRA	Ampliação / Institucional
PROPRIETÁRIO (CPF/CNPJ)	Secretaria de Estado de Infraestrutura e Logística CNPJ: 03.236.119/0001-56
LOCAL E INCR. CADASTRAL	MS 178, KM13, Nº 84, BAIRRO: ZONA RURAL - BONITO / MS
MATRÍCULA	Matri.3.891, ficha 1/v°, do livro n°2
AUTOR DO PROJETO	ARQUITETO EDGARD RIBEIRO JUNIOR CAU/ A103957-1
REVISÃO	ENGENHEIRO CIVIL DERICK H. MACHADO DE SOUZA CREA: MS-021
Escala: INDICADA Data: 09 / 2024	Assunto: EXT-BANHEIRO MASCULINO HALL
Nº de Pisos: 02	
ESTATISTICAS Quadro de Áreas	FOLHA Nº 15

MANIFESTO DE ASSINATURAS

Código de validação: EUHXT-6X5VW-FGXHE-DQSZJ

Esse documento foi assinado pelos seguintes signatários nas datas indicadas (Fuso horário de Brasília):

- EDGARD RIBEIRO JUNIOR (CPF ***.727.301-**) em 23/04/2026 12:10 - Assinado eletronicamente

Endereço IP	Geolocalização
172.20.15.222	Não disponível

Autenticação	ECM-PROC-ADM
Aplicação externa	

tFNTgkE9mKXhwh9bpYbwZTR6NwcYAxwU2rvt+0XaK14= SHA-256

Para verificar as assinaturas, acesse o link direto de validação deste documento:

https://api.sign.e-ms.ms.gov.br/validate/EUHXT-6X5VW-FGXHE-DQSZJ

Ou acesse a consulta de documentos assinados disponível no link abaixo e informe o código de validação:

https://api.sign.e-ms.ms.gov.br/validate