ESTRADA PANTANEIRA – RUA PROJETADA 20

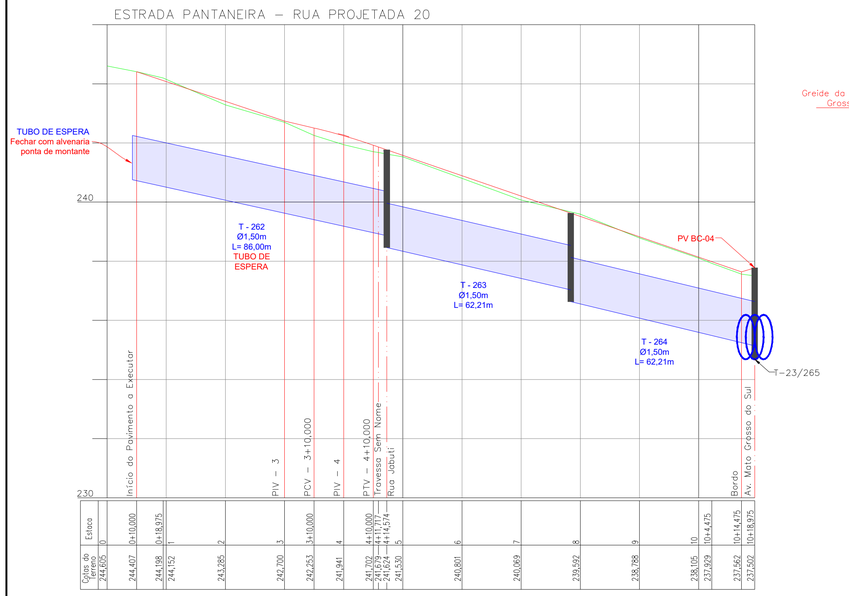

Estaca	0	0+10,000	0+18,975	1	2	3	3+10,000	4	4+10,000	4+17,777	4+14,574	5	6	7	8	9	10	10+14,475	10+18,975
Cotas do terreno	244,605	244,407	244,198	244,152	243,285	242,700	242,253	241,941	241,702	241,638	241,624	241,530	240,801	240,069	239,492	238,788	238,105	237,829	237,562	237,502

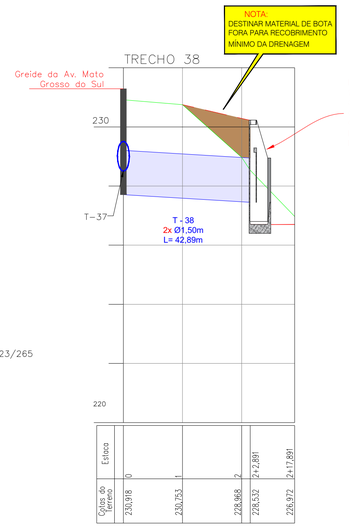

Estaca	0	1	2+2,891	2+17,891
Cotas do terreno	230,918	230,253	228,988	226,972

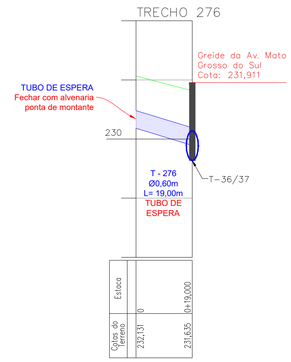

Estaca	0	0+19,000
Cotas do terreno	232,151	231,635

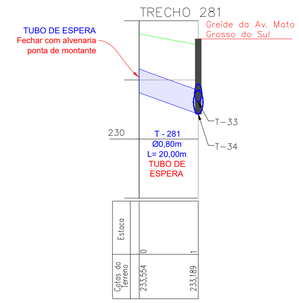

Estaca	0	1
Cotas do terreno	233,554	233,189

TRECHOS – 265 – 24 A 32

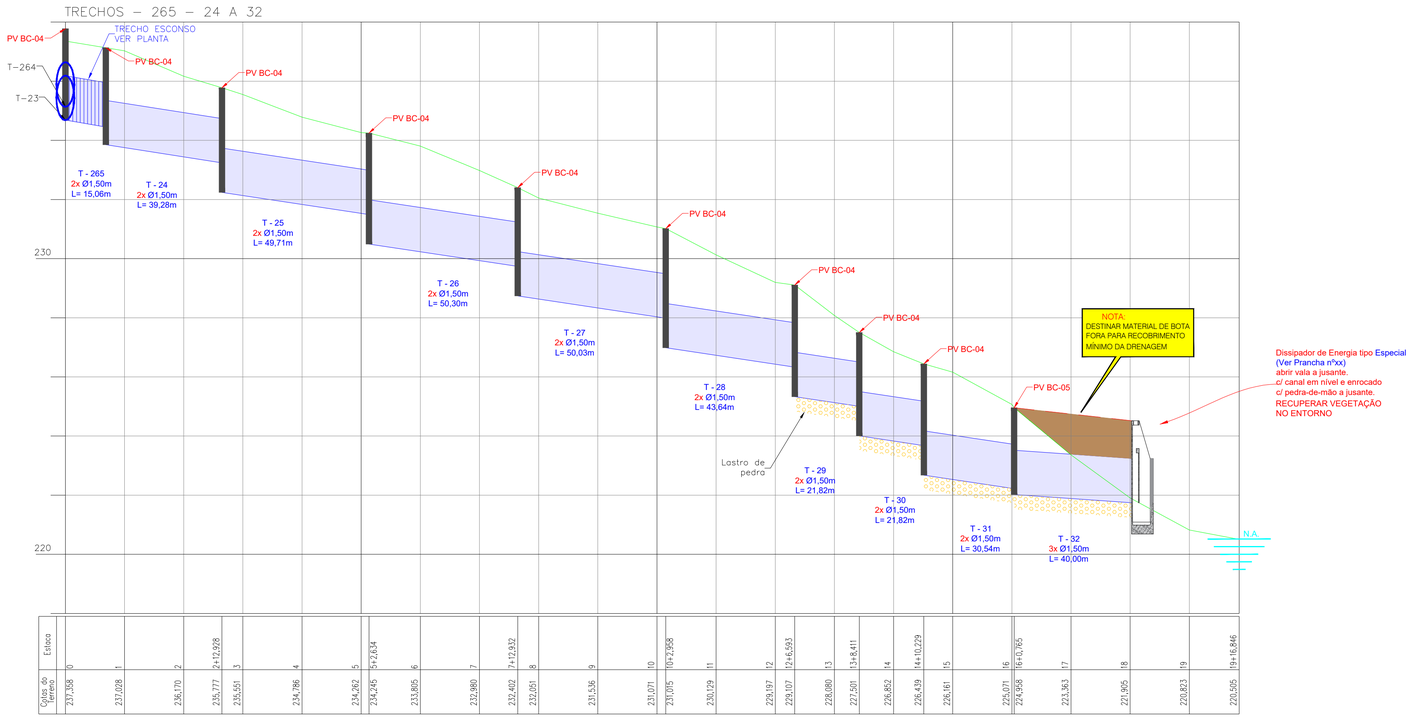

Estaca	0	1	2	2+12,928	3	4	5	5+7,263,4	6	7	7+12,932	8	9	10	10+2,958	11	12	12+6,593	13	13+8,411	14	14+10,229	15	16	16+10,765	17	18	19	19+16,846
Cotas do terreno	237,558	237,028	236,170	235,777	235,551	234,786	234,262	234,745	233,865	232,980	232,402	232,051	231,536	231,071	230,876	230,129	229,197	229,107	228,080	227,501	226,852	226,439	226,161	225,071	224,958	223,363	221,905	220,823	220,505

CONVENÇÕES

LEGENDA - PERFIL

- TERRENO NATURAL
- GREIDE DE PAVIMENTAÇÃO
- GALERIA (GERATRIZES INFERIOR E SUPERIOR)
- POÇO DE VISITA
- 500 — COTA GERATRIZ INTERNA
- INFERIOR-LINHA D'ÁGUA)
- Lastro de pedra
- T–01 — NOME DO TRECHO
- Ø0,60m — DIÂMETRO DO TRECHO
- i=0,60% — DECLIVIDADE DO TRECHO
- i(mín)=0,50% — DECLIVIDADE MÍNIMA DO TRECHO
- L=30m — EXTENSÃO DO TRECHO
- EIXO — CAIMENTO TRANSVERSAL SIMPLES
- EIXO — CAIMENTO TRANSVERSAL DUPLO

OBSERVAÇÕES

01 - ESTE DOCUMENTO É DE PROPRIEDADE DA ***PREFEITURA MUNICIPAL DE COXIM*** / ***MS*** E NÃO PODE SER REPRODUZIDO OU USADO PARA QUALQUER FINALIDADE DIFERENTE DAQUELA PARA A QUAL ESTÁ SENDO FORNECIDO;
02 - DIREITOS AUTORAIS E PATRIMONIAIS RESERVADOS CONFORME: LEI 5988, ARTIGO 6º, ALÍNEA X, DE 14/12/1973; LEI 5194, ARTIGO 17º E 18º, DE 24/12/1966; RESOLUÇÃO CONFEA, Nº 260, DE 21/04/1979.

APROVAÇÃO

Nº DA REVISÃO	DATA	DESCRIÇÃO	ANALISADO	VISTO

AUTOR DO PROJETO:
RICARDO SCHETTINI FIGUEIREDO:39936600720
Assinado de forma digital por RICARDO SCHETTINI FIGUEIREDO:39936600720 Dados: 2025.11.13 19:20:46 -04'00'

SCHETTINI ENGENHARIA LTDA
CREA-MS: 3865
RICARDO SCHETTINI FIGUEIREDO
ENGENHEIRO CIVIL
CREA-RJ: 52.656/D - VISTO-MS 2900
Rua Alberto Neder, 352
Jardim dos Estados - CEP 79020-336
Fone (67) 3042-0681 - Campo Grande, MS
E-mail: contato@schettini.eng.br

CONTRATANTE:
EDILSON MAGRO:08034670871
Assinado de forma digital por EDILSON MAGRO:08034670871 Dados: 2026.01.08 08:55:52 -04'00'

PREFEITURA MUNICIPAL: COXIM / MS
CNPJ: 03.510.211/0001-62

VISTO E ACEITO
ESTA ACEITAÇÃO NÃO ISENTA A CONTRATADA DAS RESPONSABILIDADES E OBRIGAÇÕES ESTABELECIDAS NO CONTRATO

CONTRATANTE:
PREFEITURA MUNICIPAL DE COXIM / MS

OBRA: **INFRAESTRUTURA URBANA PAVIMENTAÇÃO ASFÁLTICA E DRENAGEM DE ÁGUAS PLUVIAIS**

LOCAL: **AVENIDA MATO GROSSO DO SUL COXIM / MS**

PRANCHA: 07

AUTOR DO PROJETO:
Schettini ENGENHARIA

CONTEÚDO: **PROJETO BÁSICO PERFIL LONGITUDINAL Estrada Pantaneira - Rua Projetada 20, Trecho 38, Trecho 276, Trecho 281 e Trechos - 265 - 24 a 32**

DATA DE EMISSÃO: **AGOSTO/2025**

ESCALA: **H = 1:1000 V = 1:100**

Arquivo: (05 a 07) Av. Mato Grosso do Sul – Perfis Longitudinais.dwg