

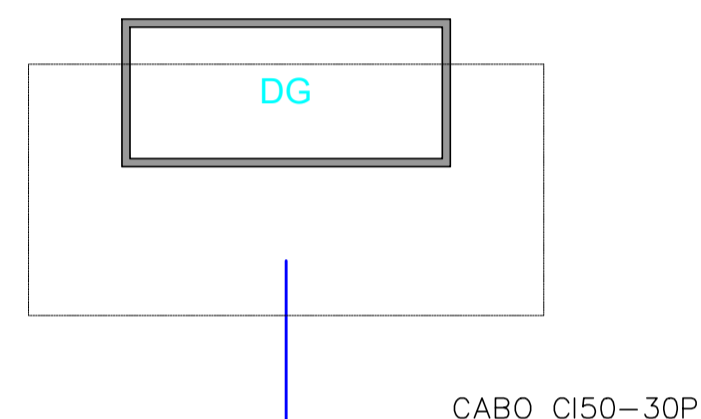




INFRAESTRUTURA DE ENTRADA

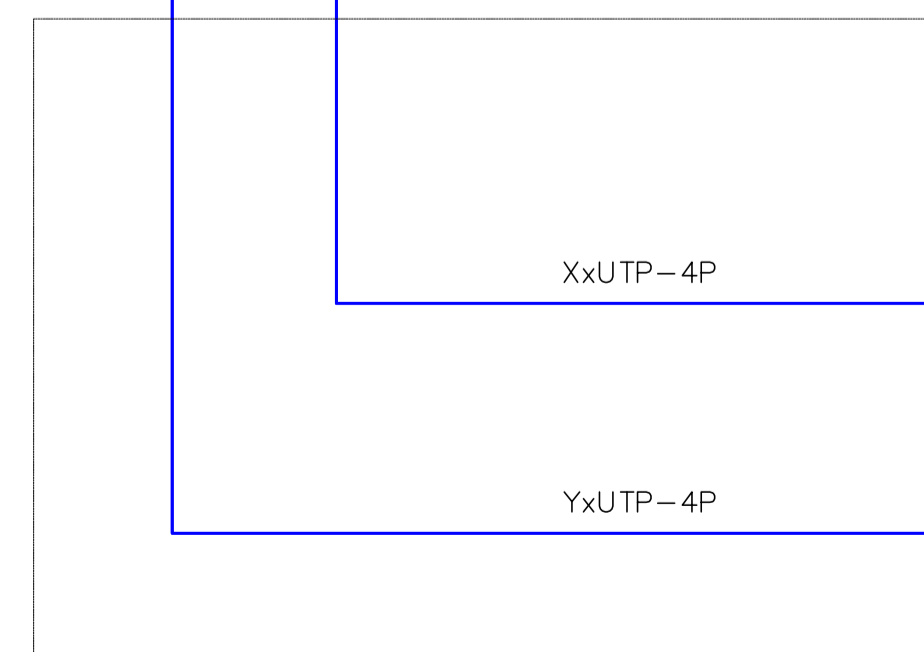

RACK



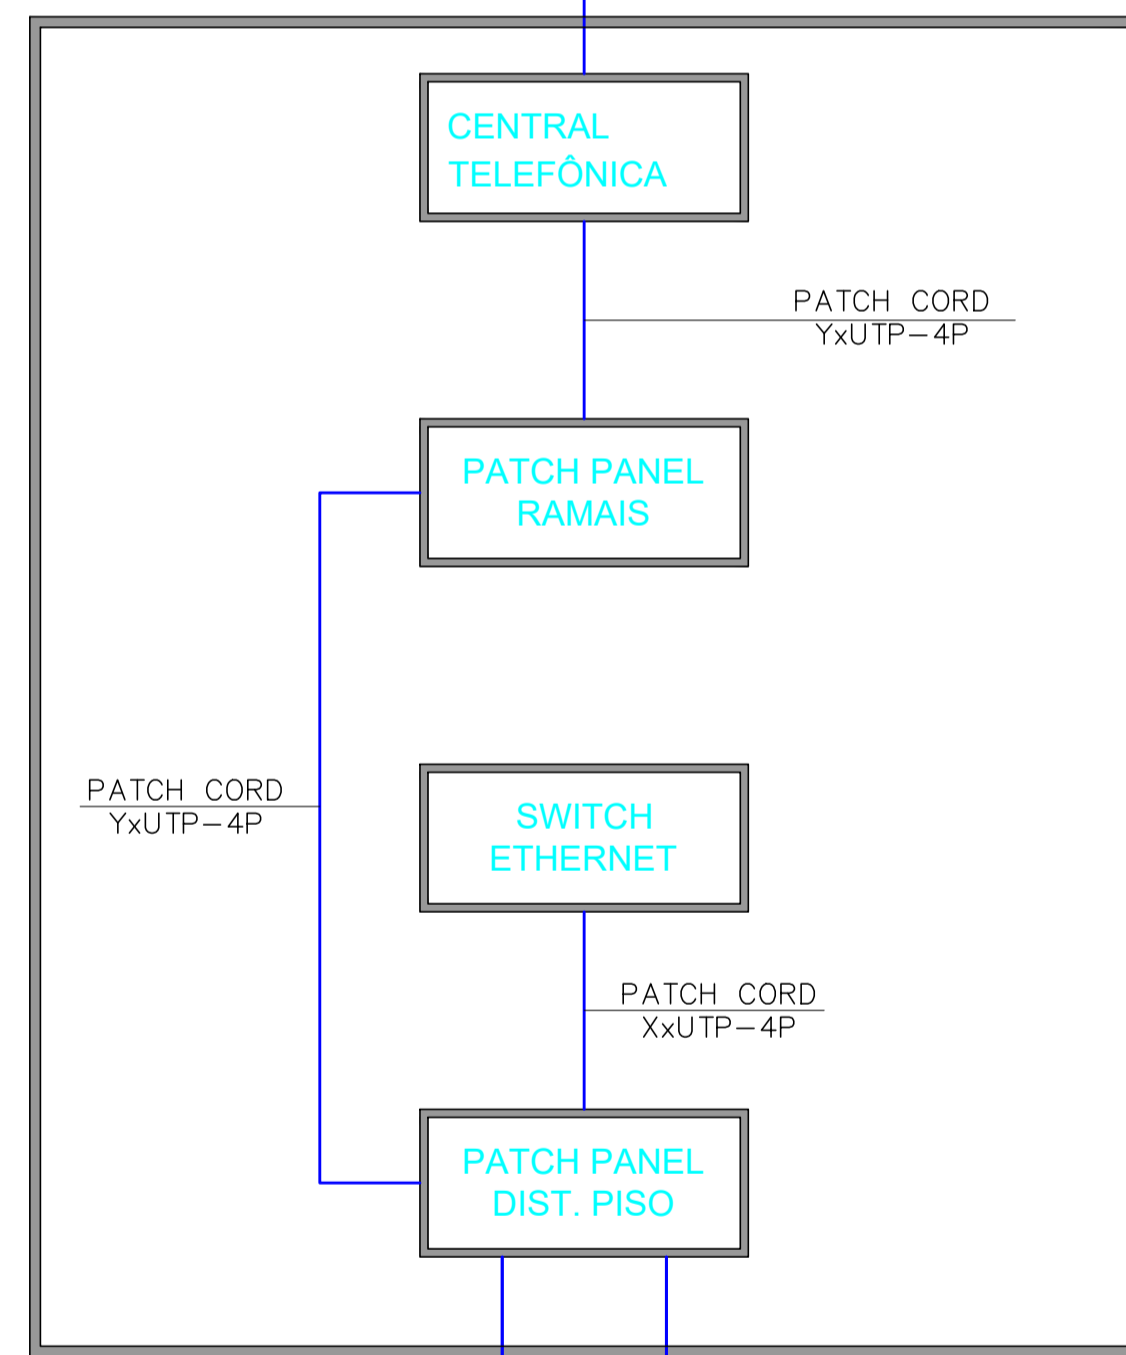


CABEAMENTO HORIZONTAL

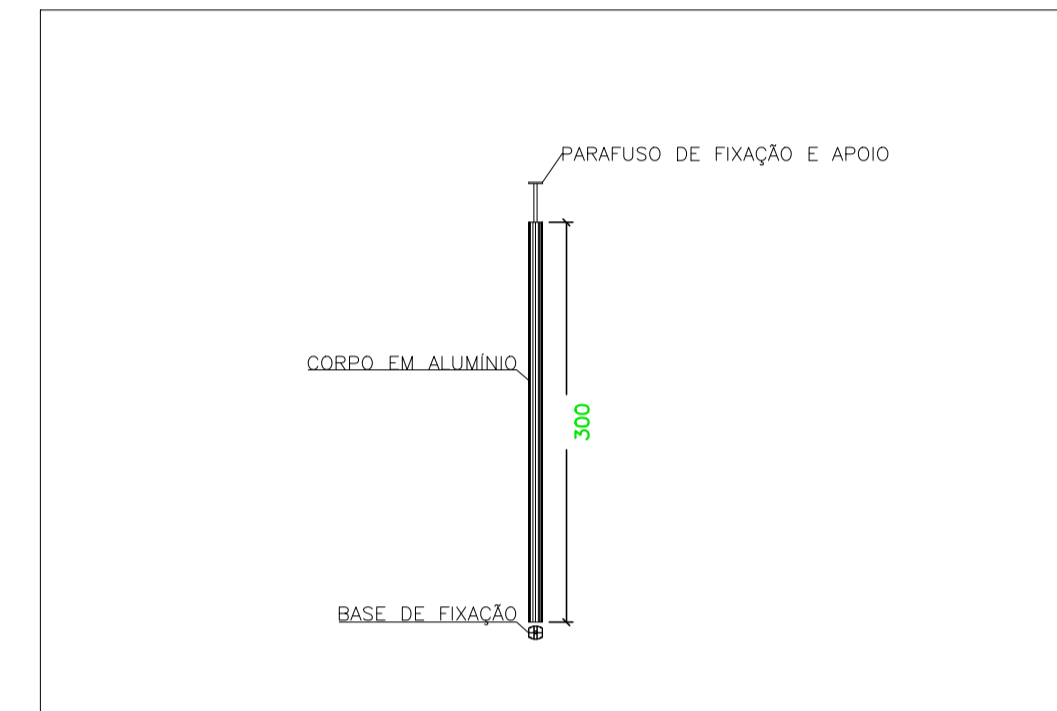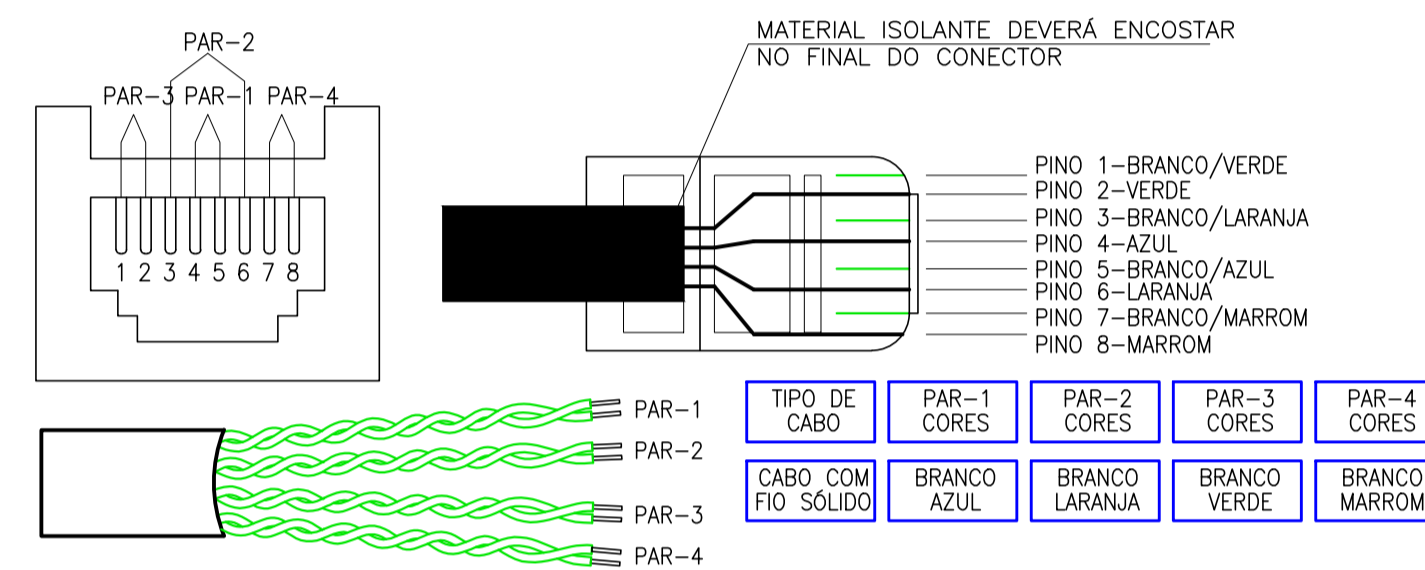

DETALHE - TOTEM PARA FIXAÇÃO DE CABEAMENTO E ELÉTRICA

ESCALA - 1:50

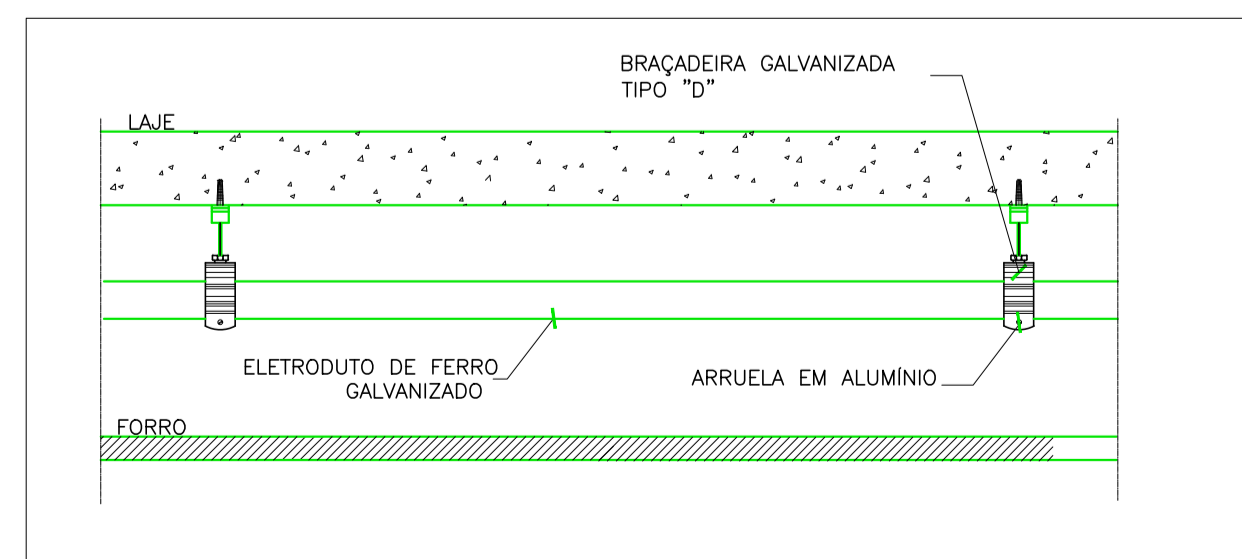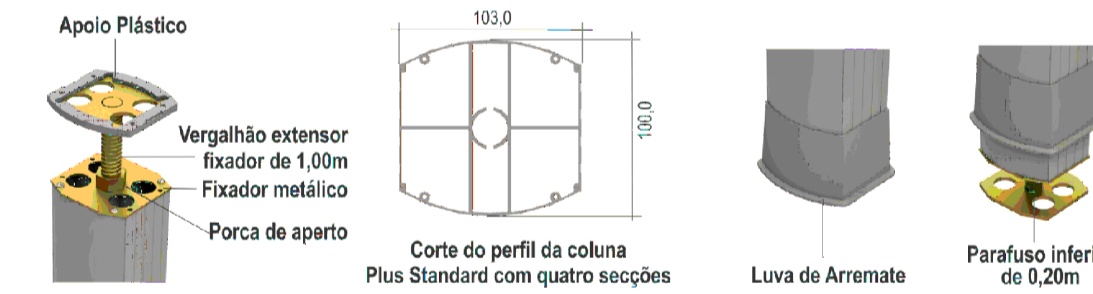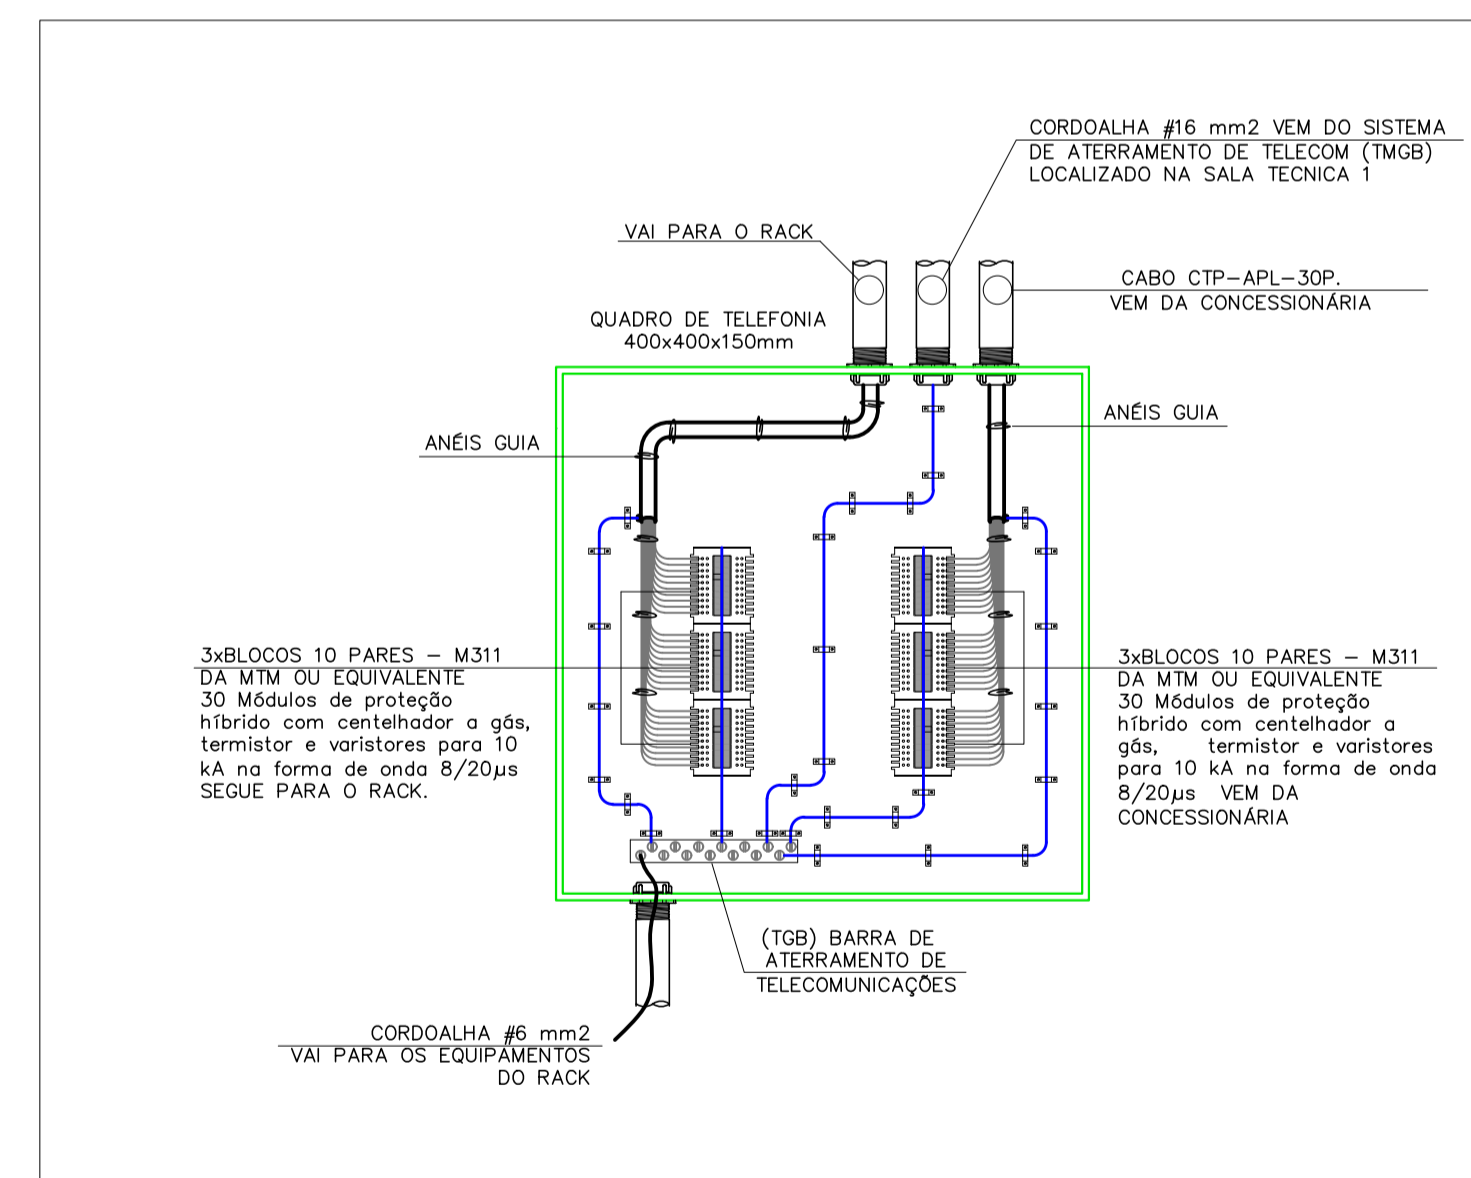

NOTAS

- 1 AS INSTALAÇÕES ELÉTRICAS DEVERÃO SER EXECUTADAS DE ACORDO COM A NBR 14565:2012 DA ABNT.
- 2 TODA A TUBULAÇÃO NÃO INDICADA TERÁ DIÂMETRO DE Ø1".
- 3 TODA CAIXA DE PASSAGEM NÃO INDICADA SERÁ DE 15X15cm.
- 4 TOMADAS COM ALTURAS NÃO ESPECIFICADAS SERÃO INSTALADAS A 0.30m DO PISO.
- 5 TODOS AS SUBIDAS E DESCIDAS EMBUTIDAS EM PAREDE ALVENÁRIA SERÃO EM PVC.
- 6 TODO ELETRODUTO INSTALADO SOBRE O FORRO DEVERÁ SER EM AÇO GALVANIZADO.
- 7 TODOS OS CABOS DEVERÃO SER UTP, 4 PARES, CATEGORIA 6 COM BAIXA EMISSÃO DE FUMAÇA E LIVRE DE HALOGENÍOS (LSZH).
- 8 NÃO SERÃO PERMITIDAS INSTALAÇÕES DE PONTOS NO PISO
- 9 DEVERÁ SER UTILIZADA PARA INSTALAÇÃO EMBUTIDA EM PAREDE OU TETO CAIXA 4"x2" (PROFUNDIDADE DE 51MM) OU 4"x4" (PROFUNDIDADE DE 46MM), CONSTITUÍDA DE MATERIAL TERMOPLÁSTICO, NA COR PRETA OU AMARELA, DEVE POSSUIR SUPORES EM AÇO GALVANIZADO E ROSQUEADO PARA FIXAÇÃO DE PARAFUSOS E TAMPÕES PARA ENCAIXE DE ELETRODUTOS.
- 10 DEVERÁ SER PREVISTO UMA SOBRA DE CABOS DE 30cm ARMAZENADOS DENTRO DAS CAIXAS QUE SÃO TERMINADAS AS TOMADAS DE TELECOMUNICAÇÕES.
- 11 DEVERÁ SER PREVISTO UMA SOBRA DE CABOS DE 3 METROS NOS PONTOS DE TELECOMUNICAÇÕES QUE ATENDEM OS RACKS PARA EFEITO DE MANUTENÇÃO E MUDANÇA DE POSIÇÃO DE HARDWARE DE CONEXÃO DENTRO DO RACK.
- 12 TODA A TUBULAÇÃO E CAIXAS DE PASSAGEM, SERÃO INSTALADAS SOBRE O FORRO DE GESSO, E QUE NÃO SERÃO ADMITIDAS INSTALAÇÕES ELÉTRICAS/LÓGICAS NOS PISOS.

AGÊNCIA ESTADUAL DE GESTÃO DE EMPREENDIMENTOS
SECRETARIA DE ESTADO DE INFRAESTRUTURA E LOGÍSTICA

SEJUSP - Secretaria de Estado de Justiça e Segurança Pública
CONSTRUÇÃO DA CASA DA MULHER BRASILEIRA TIPO II

LOGICA

LOCAL: RUA CAMPO GRANDE, ESQ. RUA 21 DE SETEMBRO - BAIRRO AEROPORTO
CORUMBÁ / MS

AUTOR DO PROJETO: ENGR. ELE. KAMILA AZAMBULA F. DA SILVA
CREA: 11003/07

PROPRIETÁRIO: GOVERNO DO ESTADO DE MATO GROSSO DO SUL
15.412.257/0001-28

TÍTULO: DETALHAMENTO CABEAMENTO ESTRUTURADO

FOLHA: 02/02

ESCALA: INDICADA

DATA: 30/07/2024

REVISÃO:

DESENHO: KAMILA