Pontos de Ar Condicionado (PLANTA COBERTURA)
Escala 1:75

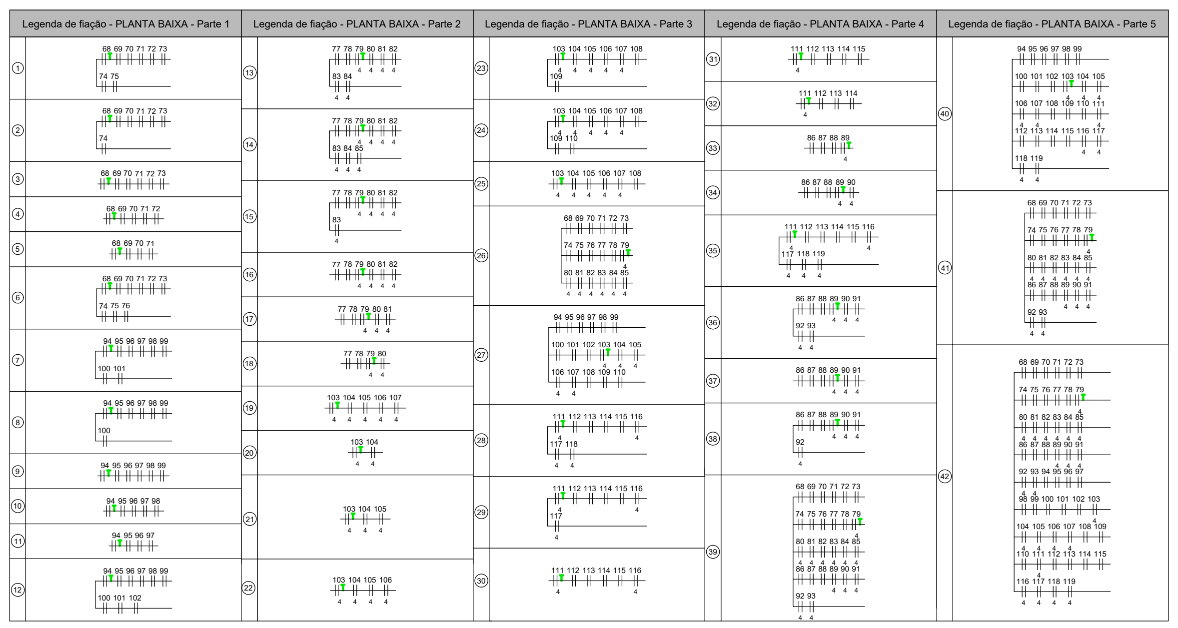

Legenda de Eletroduto Galvanizado
Elétrica
Direta
Teto
Alta
Média
Baixa
Piso

Legenda - AR CONDICIONADO	
(símbolo)	Ponto Elétrico para Ar Condicionado em Condulete C a 0,30m do piso
(símbolo)	Caixa de passagem metálica 300x300x300 instalada no piso

AGÊNCIA ESTADUAL DE GESTÃO DE EMPREENDIMENTOS
SECRETARIA DE ESTADO DE INFRAESTRUTURA E LOGISTICA

OBRA
SEJUSP - Secretaria de Estado de Justiça e Segurança Pública
CONSTRUÇÃO DA CASA DA MULHER BRASILEIRA TIPO II

ELÉTRICO

LOCAL
RUA CAMPO GRANDE, ESQ. RUA 21 DE SETEMBRO - BAIRRO AEROPORTO
CORUMBÁ / MS

QUADRO DE ÁREAS
ÁREA TOTAL
1.372,00M2

AUTOR DO PROJETO
ENGª ELE KAMILA AZAMBUJA F. DA SILVA
CREA: 11003/D

RESPONSÁVEL TÉCNICO P/ EXECUÇÃO DA OBRA

PROPRIETÁRIO
GOVERNO DO ESTADO DE
MATO GROSSO DO SUL
15.412.257/0001-28

TÍTULO
INSTALAÇÕES ELÉTRICAS
PONTOS DE AR CONDICIONADO

FOLHA
04/08

ESCALA: INDICADA
DATA: 30/07/2024
REVISÃO:
DESENHO: KAMILA

C:\Users\kamilas\Documents\KAMILA\02_Projetos Agesul\#2025\01 - CASA MULHER CORUMBÁ\ELÉTRICO FINAL\PLAN

A1 AGESUL 910x594