




SINALIZAÇÃO HORIZONTAL

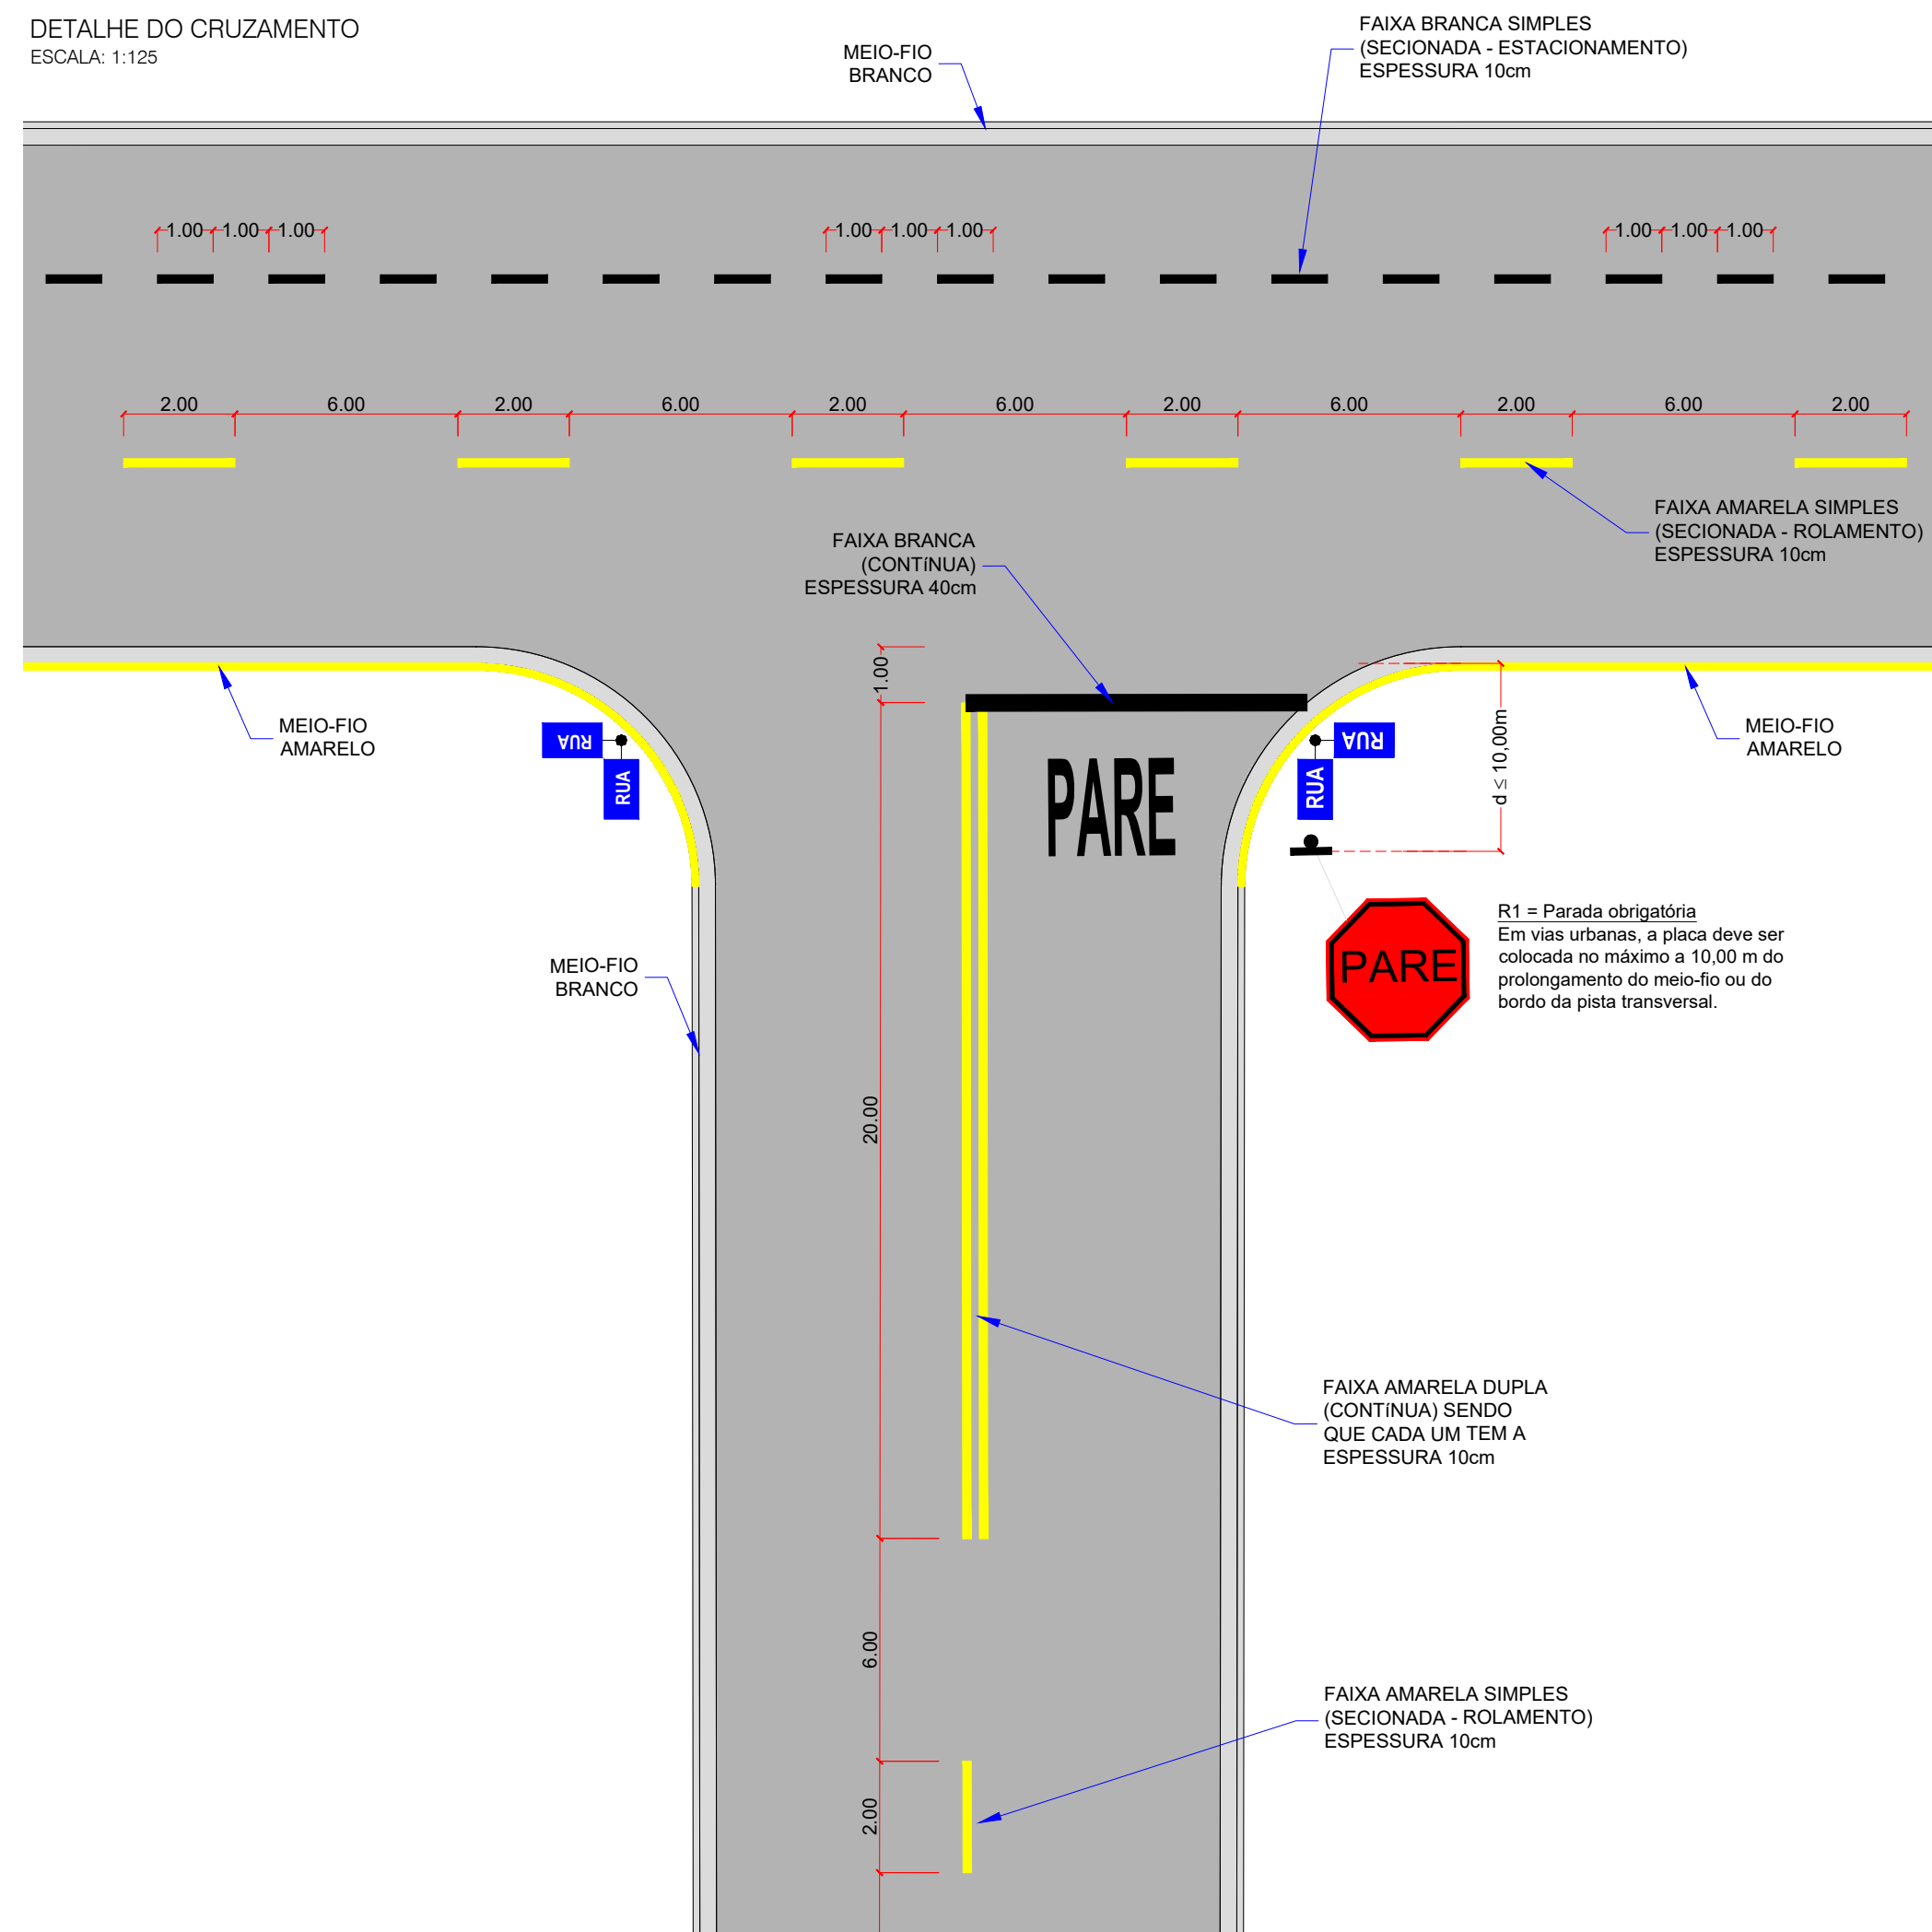


DETALHE DA FAIXA DE PEDESTRE - TIPO 01 VIAS EXTERNAS ESCALA: 1:125

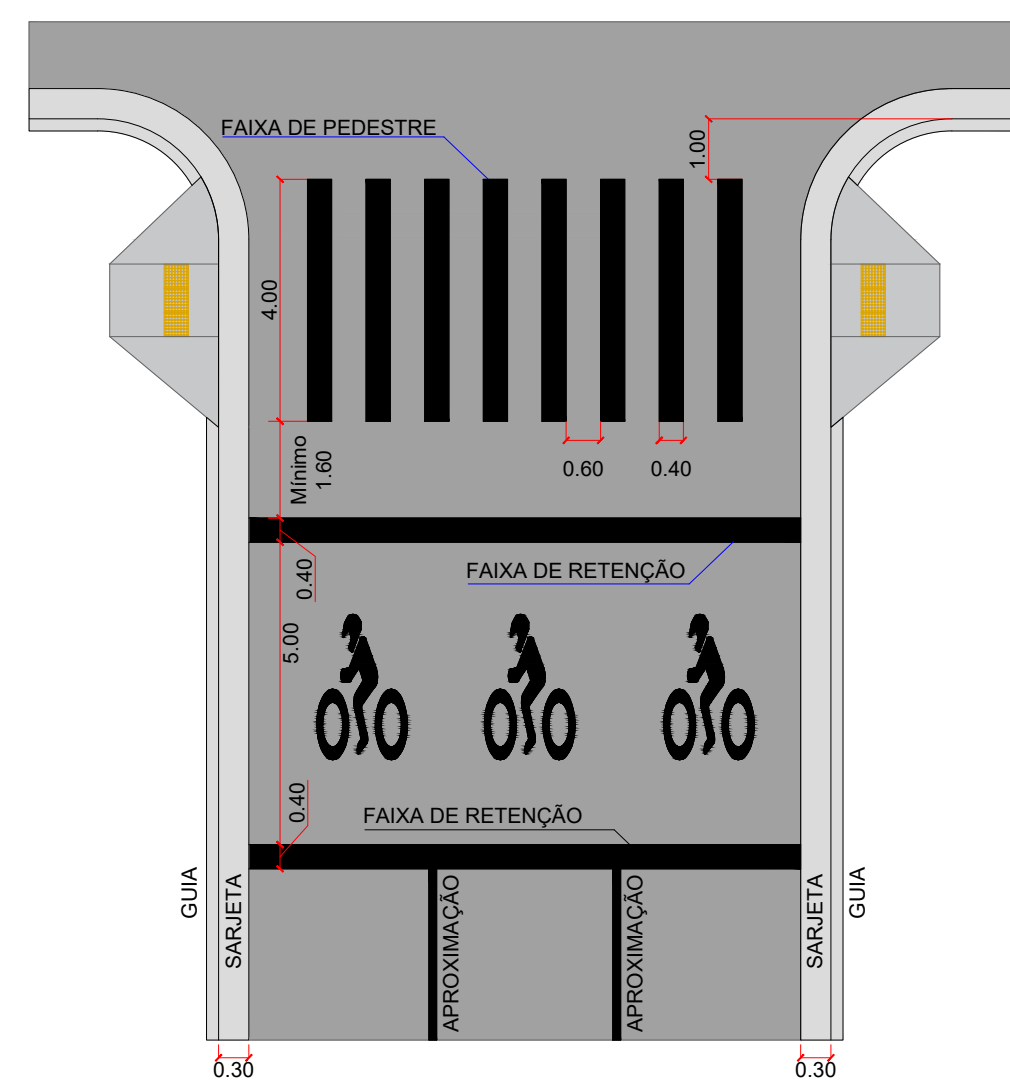

DETALHE DA FAIXA DE PEDESTRE - TIPO 02 VIAS INTERNAS ESCALA: 1:125

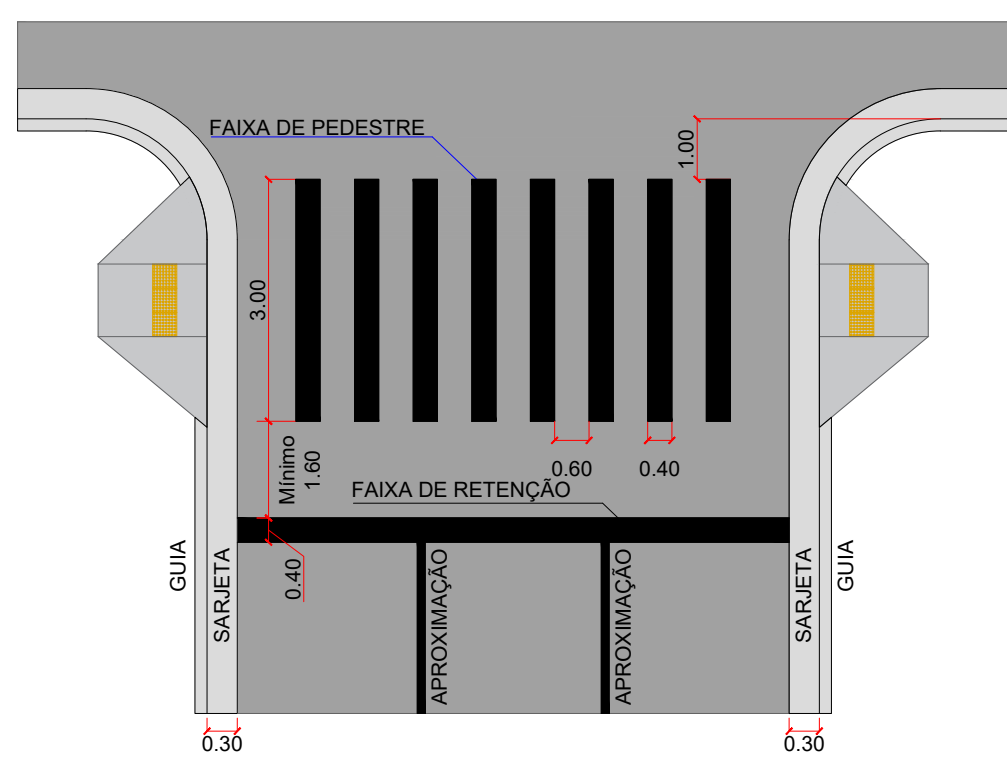


MARCAÇÃO DE ÁREA DE CONFLITO (MAC) ESCALA: 1:200

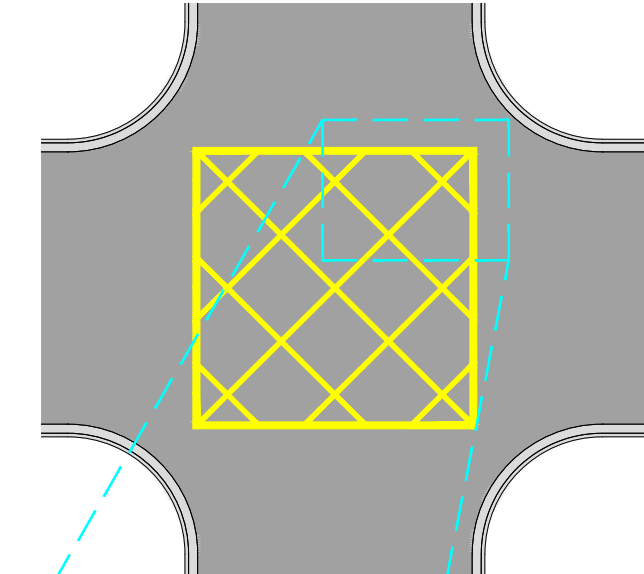


DETALHE DOS SÍMBOLOS / PISTA DE CAMINHA / CORRIDA ESCALA: 1:50




DETALHE - SETAS INDICATIVAS ESCALA: 1:50

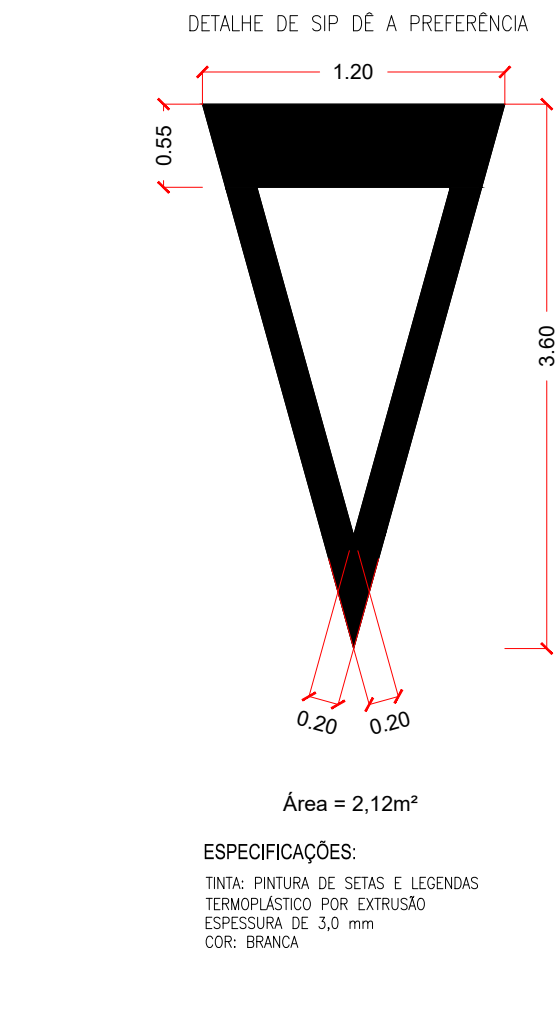


DETALHE DOS SÍMBOLOS ESCALA: 1:50

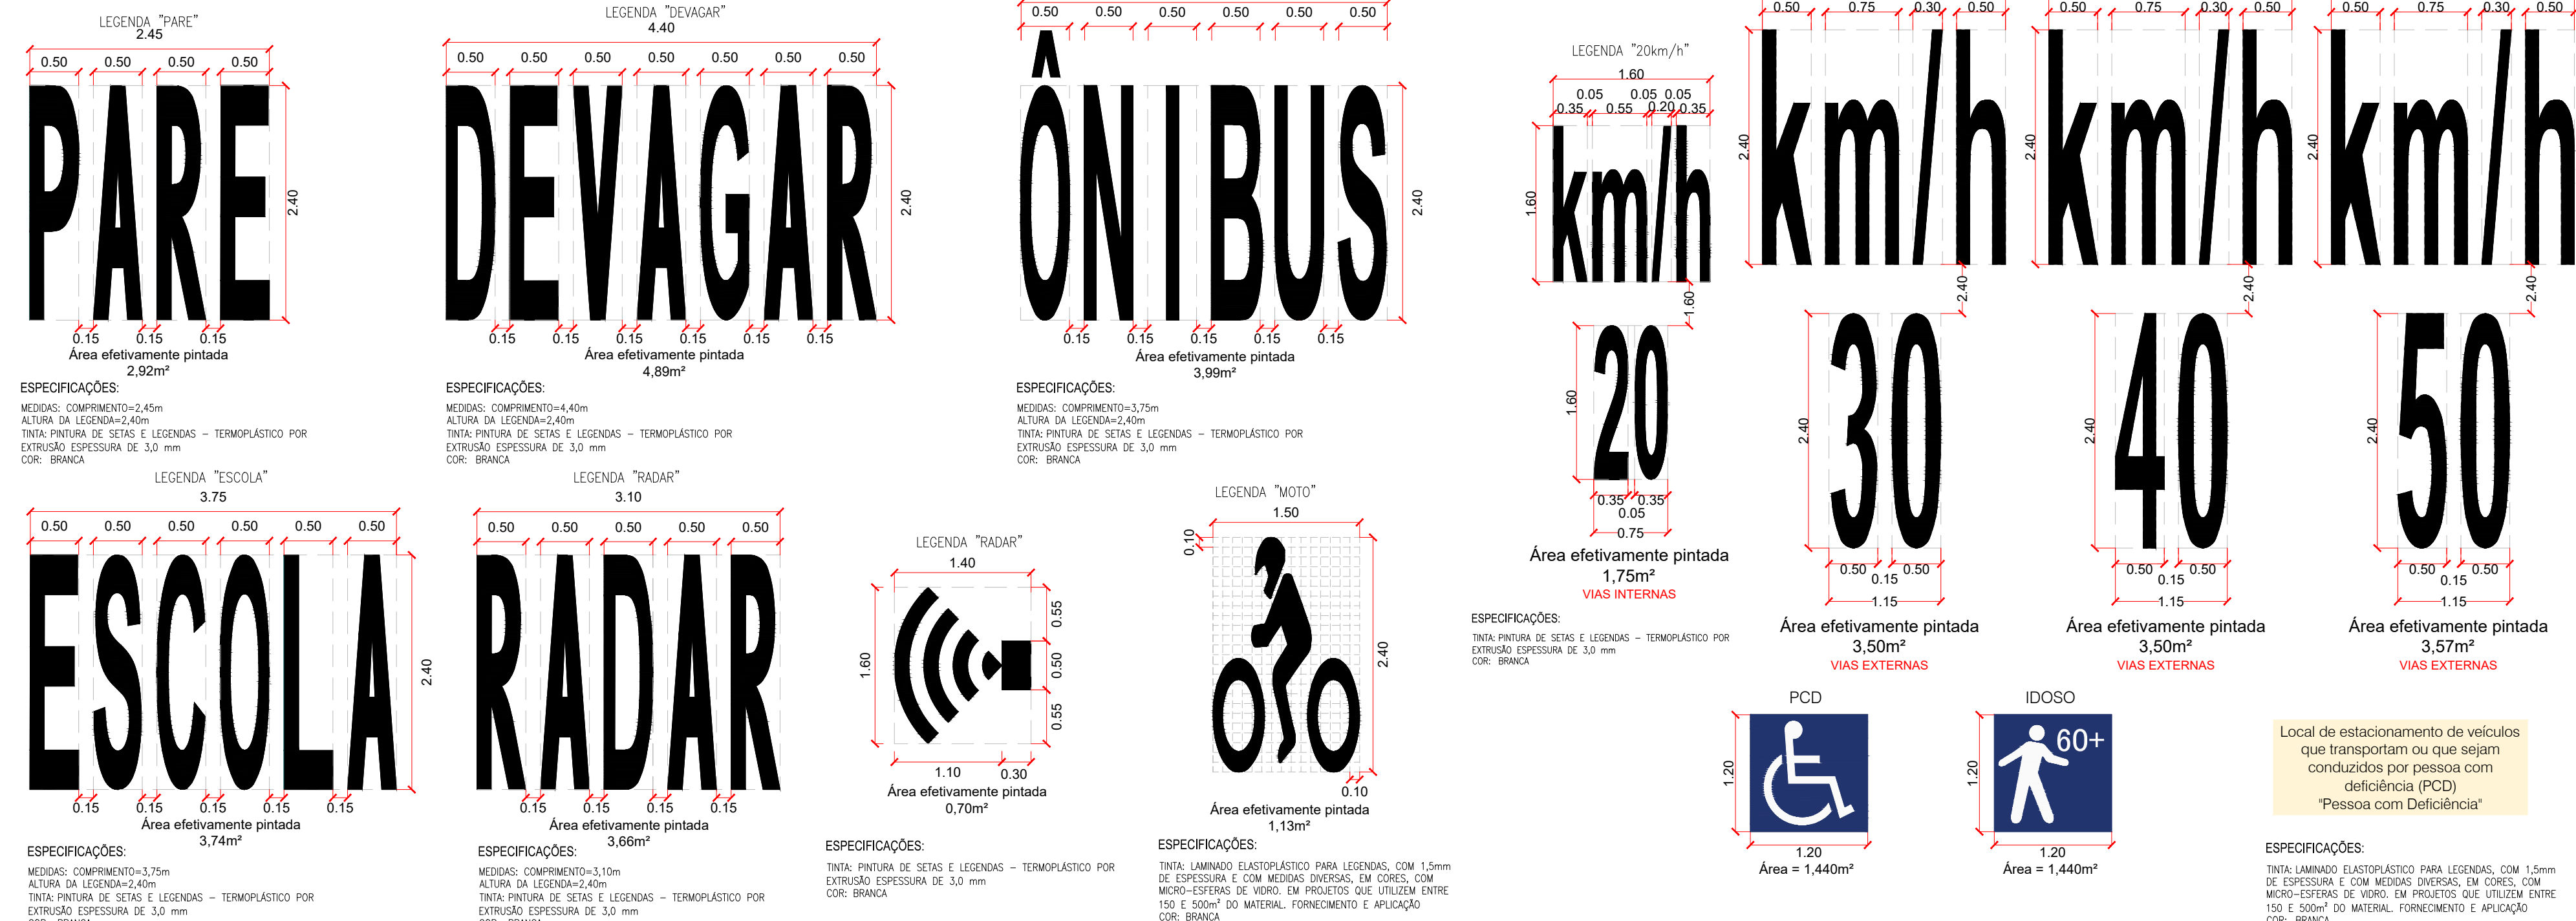


DETALHE - SINALIZAÇÃO CICLOVIA ESCALA: 1:50

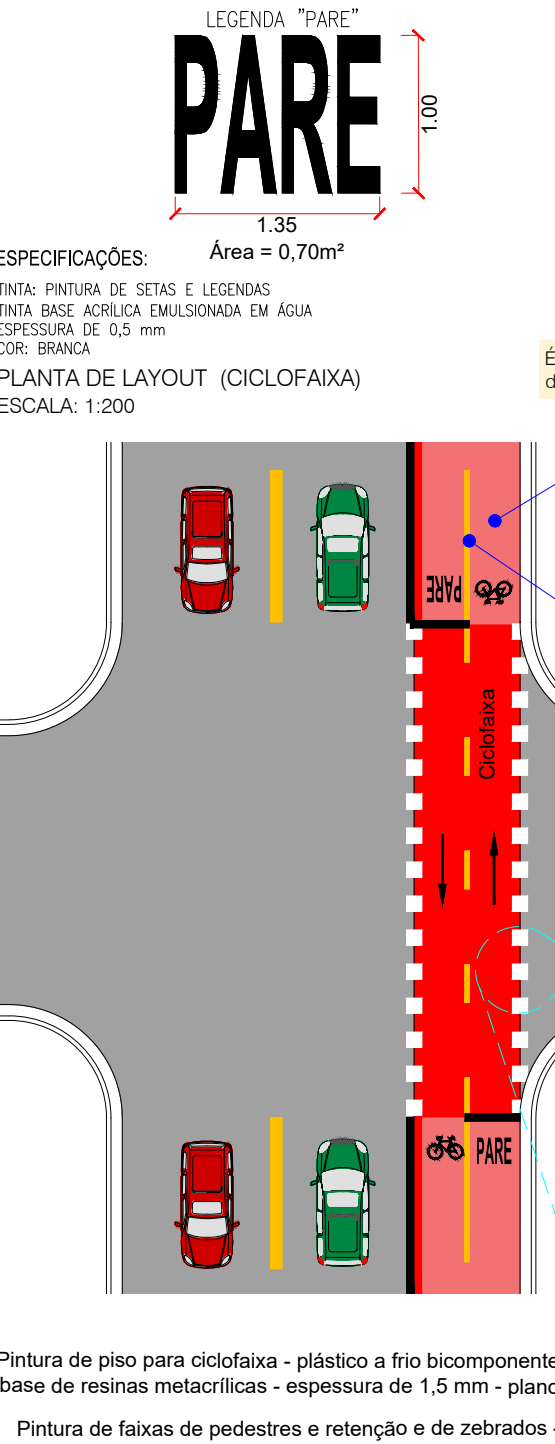

DETALHE - ZEBRADO ESCALA: 1:10

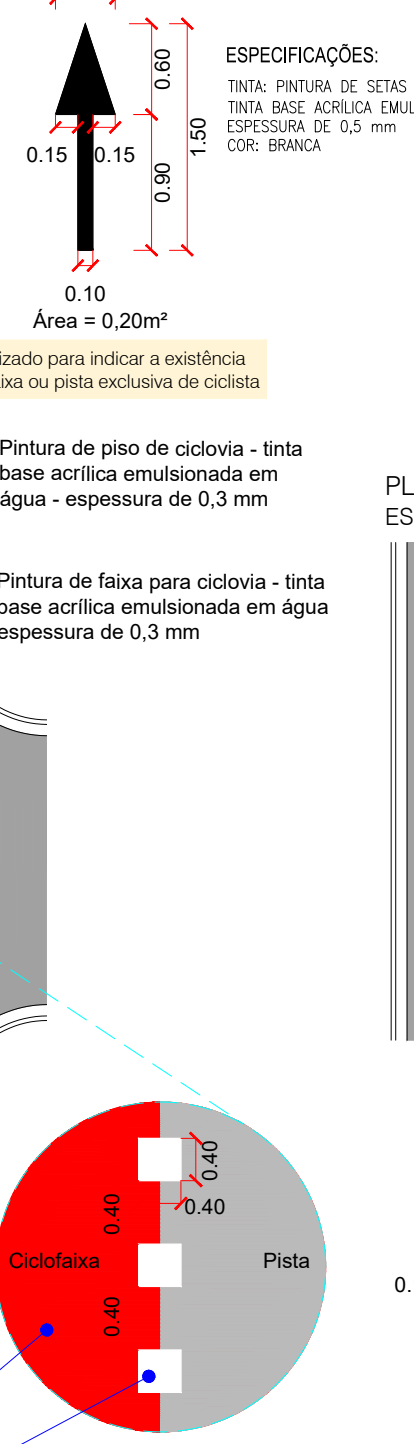

DETALHE - FAIXAS ESCALA: 1:50

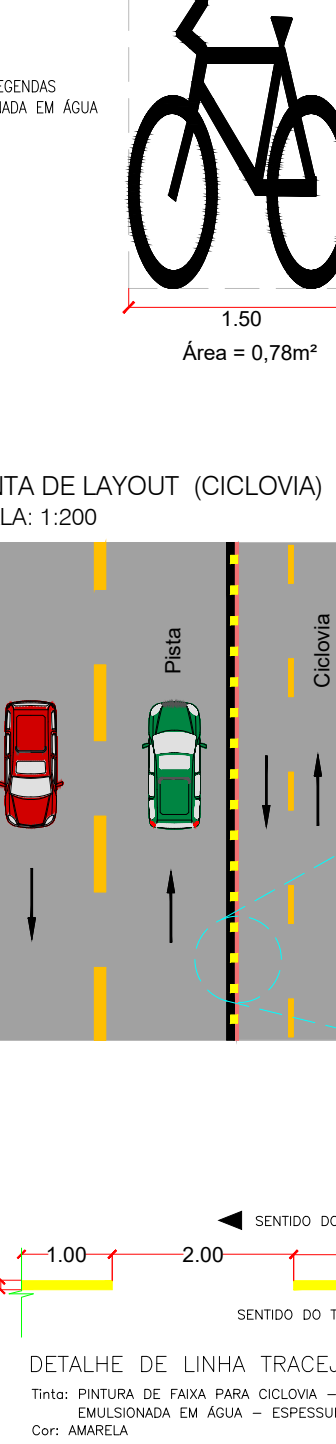

OBSERVAÇÕES

01 - ESTE DOCUMENTO É DE PROPRIEDADE DA PREFEITURA MUNICIPAL DE CAMPO GRANDE / MS E NÃO DEVE SER REPRODUZIDO OU USADO PARA QUALQUER FINALIDADE DIFERENTE DAQUELA PARA A QUAL ESTÁ SENDO FORNECIDO PELA SCHETTINI ENGENHARIA LTDA.
 02 - DIREITOS AUTOMAS E PATRIMONIAIS RESERVADOS CONFORME: LEI 9888, ARTIGO 6º, ALÍNEA X, DE 14/12/1973; LEI 5154, ARTIGO 17º E 18º, DE 24/2/1966; RESOLUÇÃO CONFEA Nº 305, DE 21/04/1979.
 03 - O PROJETO DE SINALIZAÇÃO VIÁRIA FOI ELABORADO DE ACORDO COM OS MANUAIS DE SINALIZAÇÃO VERTICAL DE REGULAMENTAÇÃO VOLUME I, CONTRANDETRAN, PUBLICADO POR MEIO DA RESOLUÇÃO Nº 98, DE 15 DE DEZEMBRO DE 2002, DE SINALIZAÇÃO VERTICAL DE ADVERTÊNCIA VOLUME II, CONTRANDETRAN, PUBLICADO POR MEIO DA RESOLUÇÃO Nº 973, DE 19 DE JULHO DE 2002 E DE SINALIZAÇÃO HORIZONTAL VOLUME III, CONTRANDETRAN, PUBLICADO POR MEIO DA RESOLUÇÃO Nº 973, DE 19 DE JULHO DE 2002 E LEI Nº 903, DE 23 DE SETEMBRO DE 1995, CÓDIGO DE TRÂNSITO BRASILEIRO - CTB.
 04 - ANTES DO INÍCIO DA EXECUÇÃO DA SINALIZAÇÃO, A FISCALIZAÇÃO DEVERÁ SUBMETTER, IMPRESCINDIVELMENTE, O PROJETO PARA Apreciação e APROVAÇÃO DA AGETRAM.

PROJETO APROVADO

PROCESSO Nº: _____

DATA DA APROVAÇÃO: _____

AGÊNCIA MUNICIPAL DE TRANSPORTE E TRÂNSITO
PREFEITURA MUNICIPAL DE CAMPO GRANDE - MS **AGETRAM**

APROVADO SEM GUIA DE DIRETRIZES URBANÍSTICAS - GDU

Obs.: Caso o empreendimento seja passível de GDU, o projeto deverá ser reprovado nesta agência.

AGÊNCIA MUNICIPAL DE TRANSPORTE E TRÂNSITO
PREFEITURA MUNICIPAL DE CAMPO GRANDE - MS **AGETRAM**

A sinalização viária aprovada nesta agência deverá ser executada de acordo com o Código de Trânsito Brasileiro - CTB.

EXCETO Sinalizações verticais de regulamentação e advertência que deverão ser implantadas com diâmetro de 60 cm.

AGÊNCIA MUNICIPAL DE TRANSPORTE E TRÂNSITO
PREFEITURA MUNICIPAL DE CAMPO GRANDE - MS **AGETRAM**

APROVAÇÃO

Nº DA REVISÃO	DATA	DESCRIÇÃO	ANALISADO	VISTO

AUTOR DO PROJETO: SCHETTINI ENGENHARIA LTDA
 CREA-MS: 3865
 RICARDO SCHETTINI FIGUEIREDO
 ENGENHEIRO CIVIL
 CREA-RJ: 52.656/D - VISTO-MS 2900
 Rua Alberto Nader N° 352
 Jardim das Escolas - CEP 79020-336
 Fone: (67) 3042-0681 - Campo Grande, MS
 E-mail: contato@schettini.eng.br

CONTRATANTE: PREFEITURA MUNICIPAL DE CAMPO GRANDE / MS
 CGC: 03.501.509/0001-06

VISTO E ACEITO
 ESTA ACEITAÇÃO NÃO ISENTA A CONTRATADA DAS RESPONSABILIDADES E OBRIGAÇÕES ESTABELECIDAS NO CONTRATO

CONTRATANTE: PREFEITURA MUNICIPAL DE CAMPO GRANDE / MS

CONTRATADA: **PREFCG**

OBJETO: **INFRAESTRUTURA URBANA PAVIMENTAÇÃO ASFÁLTICA E DRENAGEM DE ÁGUAS PLUVIAIS**

LOCAL: **BAIRRO MORENINHAS III E IV**

PROJETO BÁSICO
 PROJETO TIPO DE SINALIZAÇÃO HORIZONTAL

DATA DE EMISSÃO: **MARÇO/2025**

ESCALA: **INDICADAS**

26