




**LOCAL DA OBRA**  
 COORDENADAS  
 564553.25 m E  
 7761823.56 m S

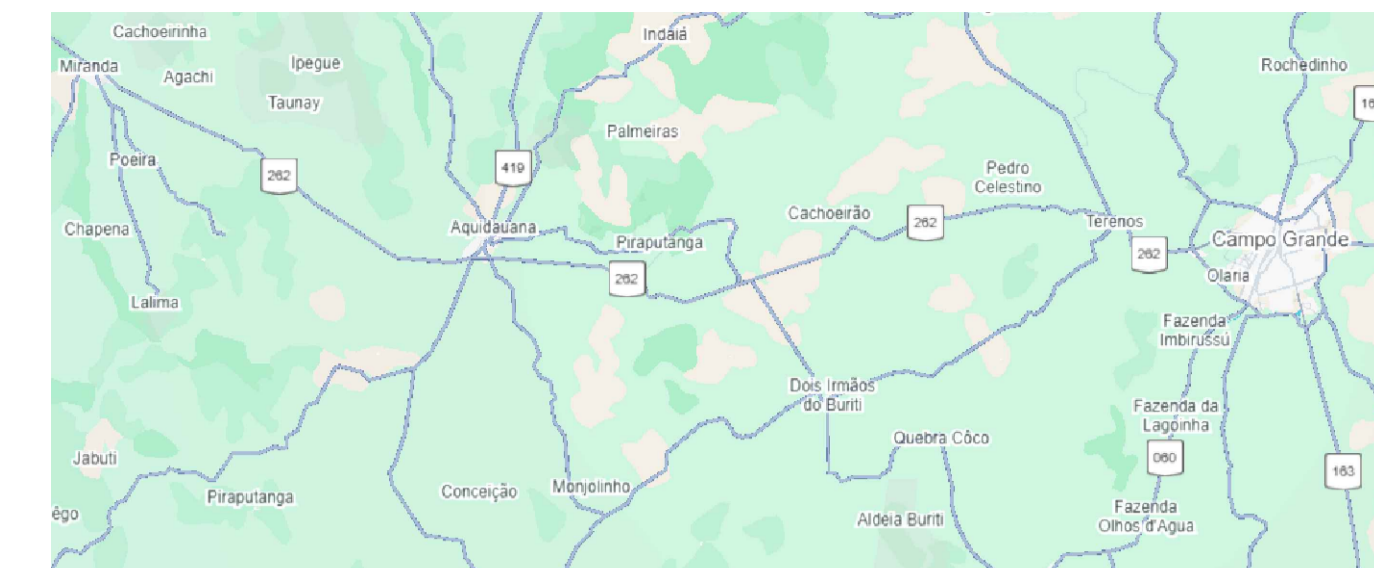


**MAPA RODOVIÁRIO**



TRANSPORTE DMT (KM)		
DMT'S	KM	CIDADE
BOTA FORA MATERIAL	8,5	MIRANDA
ATERRO (SOLO)	12,5	MIRANDA
CBUQ	197	CAMPO GRANDE
EMULSÃO/CIM.	200	CAMPO GRANDE
BASE/PEDREIRA	64	BODOQUENA
AREEIRO	74	ANASTÁCIO

**CROQUI JAZIDAS E MATERIAIS**

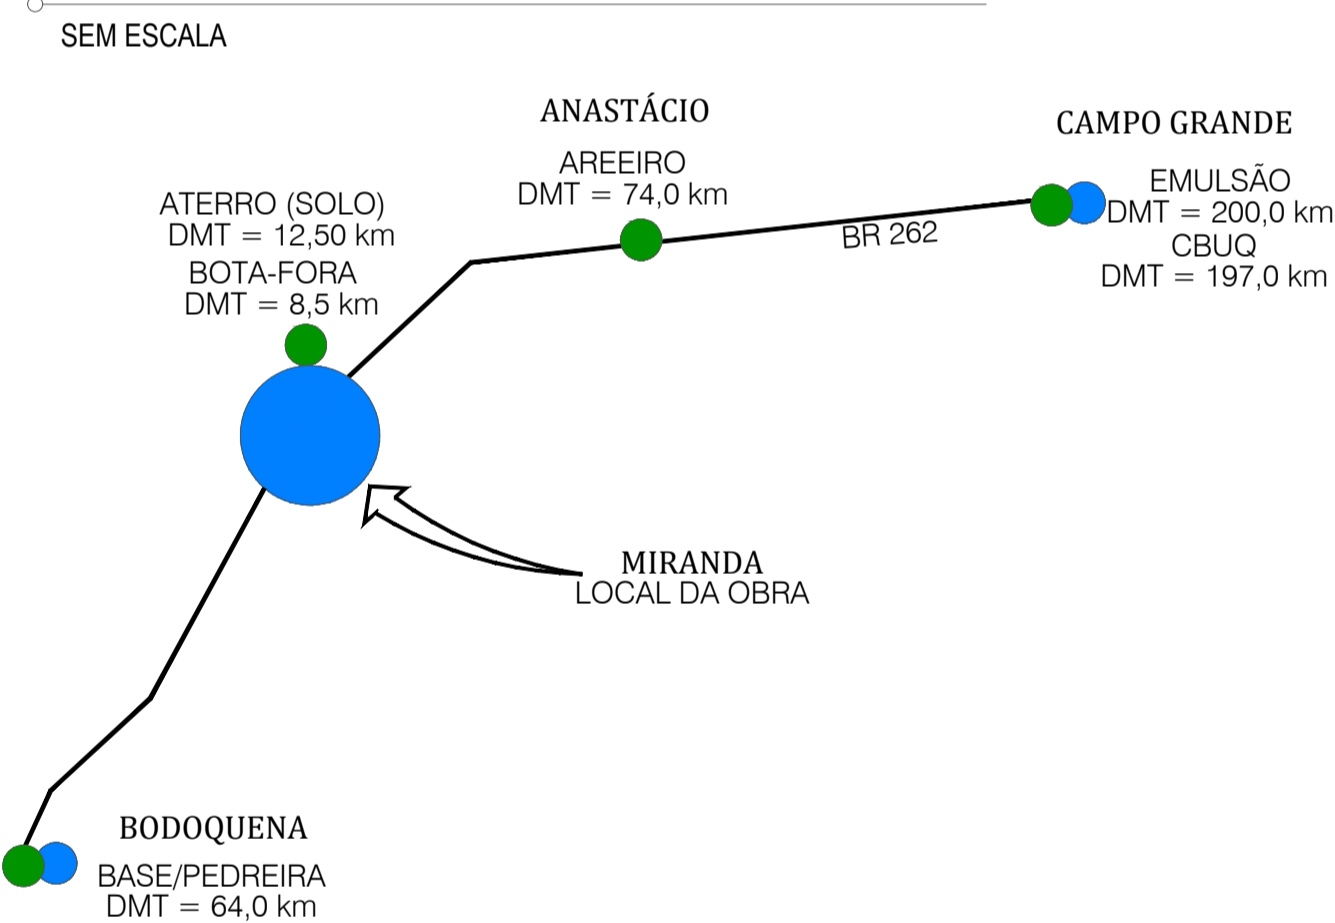

**MAPA GERAL DE LOCALIZAÇÃO**

ESCALA 1:7000



**RELATÓRIO FOTOGRÁFICO**

SEM ESCALA

TABELA DE REVISÃO				
NÚM.	DATA	DESCRIÇÃO	REVISÃO	ALTERAÇÃO
REV02	08/08/2025	PARECER 01 - RECAPEAMENTO DIVERSAS RUAS	AGEBUL	KAIRA
REV04	18/09/2025	PARECER 02 - RECAPEAMENTO DIVERSAS RUAS	AGEBUL	KAIRA
REV05	16/10/2025	ALTERAÇÕES SOLICITADAS - RECAPEAMENTO DIVERSAS RUAS	AGEBUL	KAIRA

APROVAÇÃO

**P.M.J.**  
**SECRETARIA MUNICIPAL DE INFRAESTRUTURA**  
**APROVADO**

DEPARTAMENTO DE ENGENHARIA

MIRANDA-MS

**PREFEITURA MUNICIPAL DE MIRANDA**

OBRA: INFRAESTRUTURA URBANA - RESTAURAÇÃO DO PAVIMENTO ASFÁLTICO EM DIVERSAS RUAS DO MUNICÍPIO DE MIRANDA/MS

LOCAL: DIVERSAS RUAS DO MUNICÍPIO DE MIRANDA/MS

COORDENADAS: 20°14'28,20"S 56°23'15,58"O

VISTO/COVENIO: DATA: JUNHO/2025 EXTENSÃO: 7.801,42 m ÁREA DE RECAPE: 58.549,54 m²

RESPONSÁVEL TÉCNICO DO PROJETO: FÁBIO MARQUES RIBEIRO PREFEITO: FÁBIO SANTOS FLORENÇA

CREA nº 15.276/MS CNPJ 03.452.315/0001-68

CONTEUDO: PROJETO BÁSICO - MAPA GERAL ; LOCALIZAÇÃO DA OBRA

ESCALA COMO INDICADO: FOLHA 01/05

DESENHISTA: ELISA

PROJETO BÁSICO  
**RECAPEAMENTO ASFÁLTICO**