



PLANTA RECAPE - RUA DO CARMO

ESCALA 1:1000

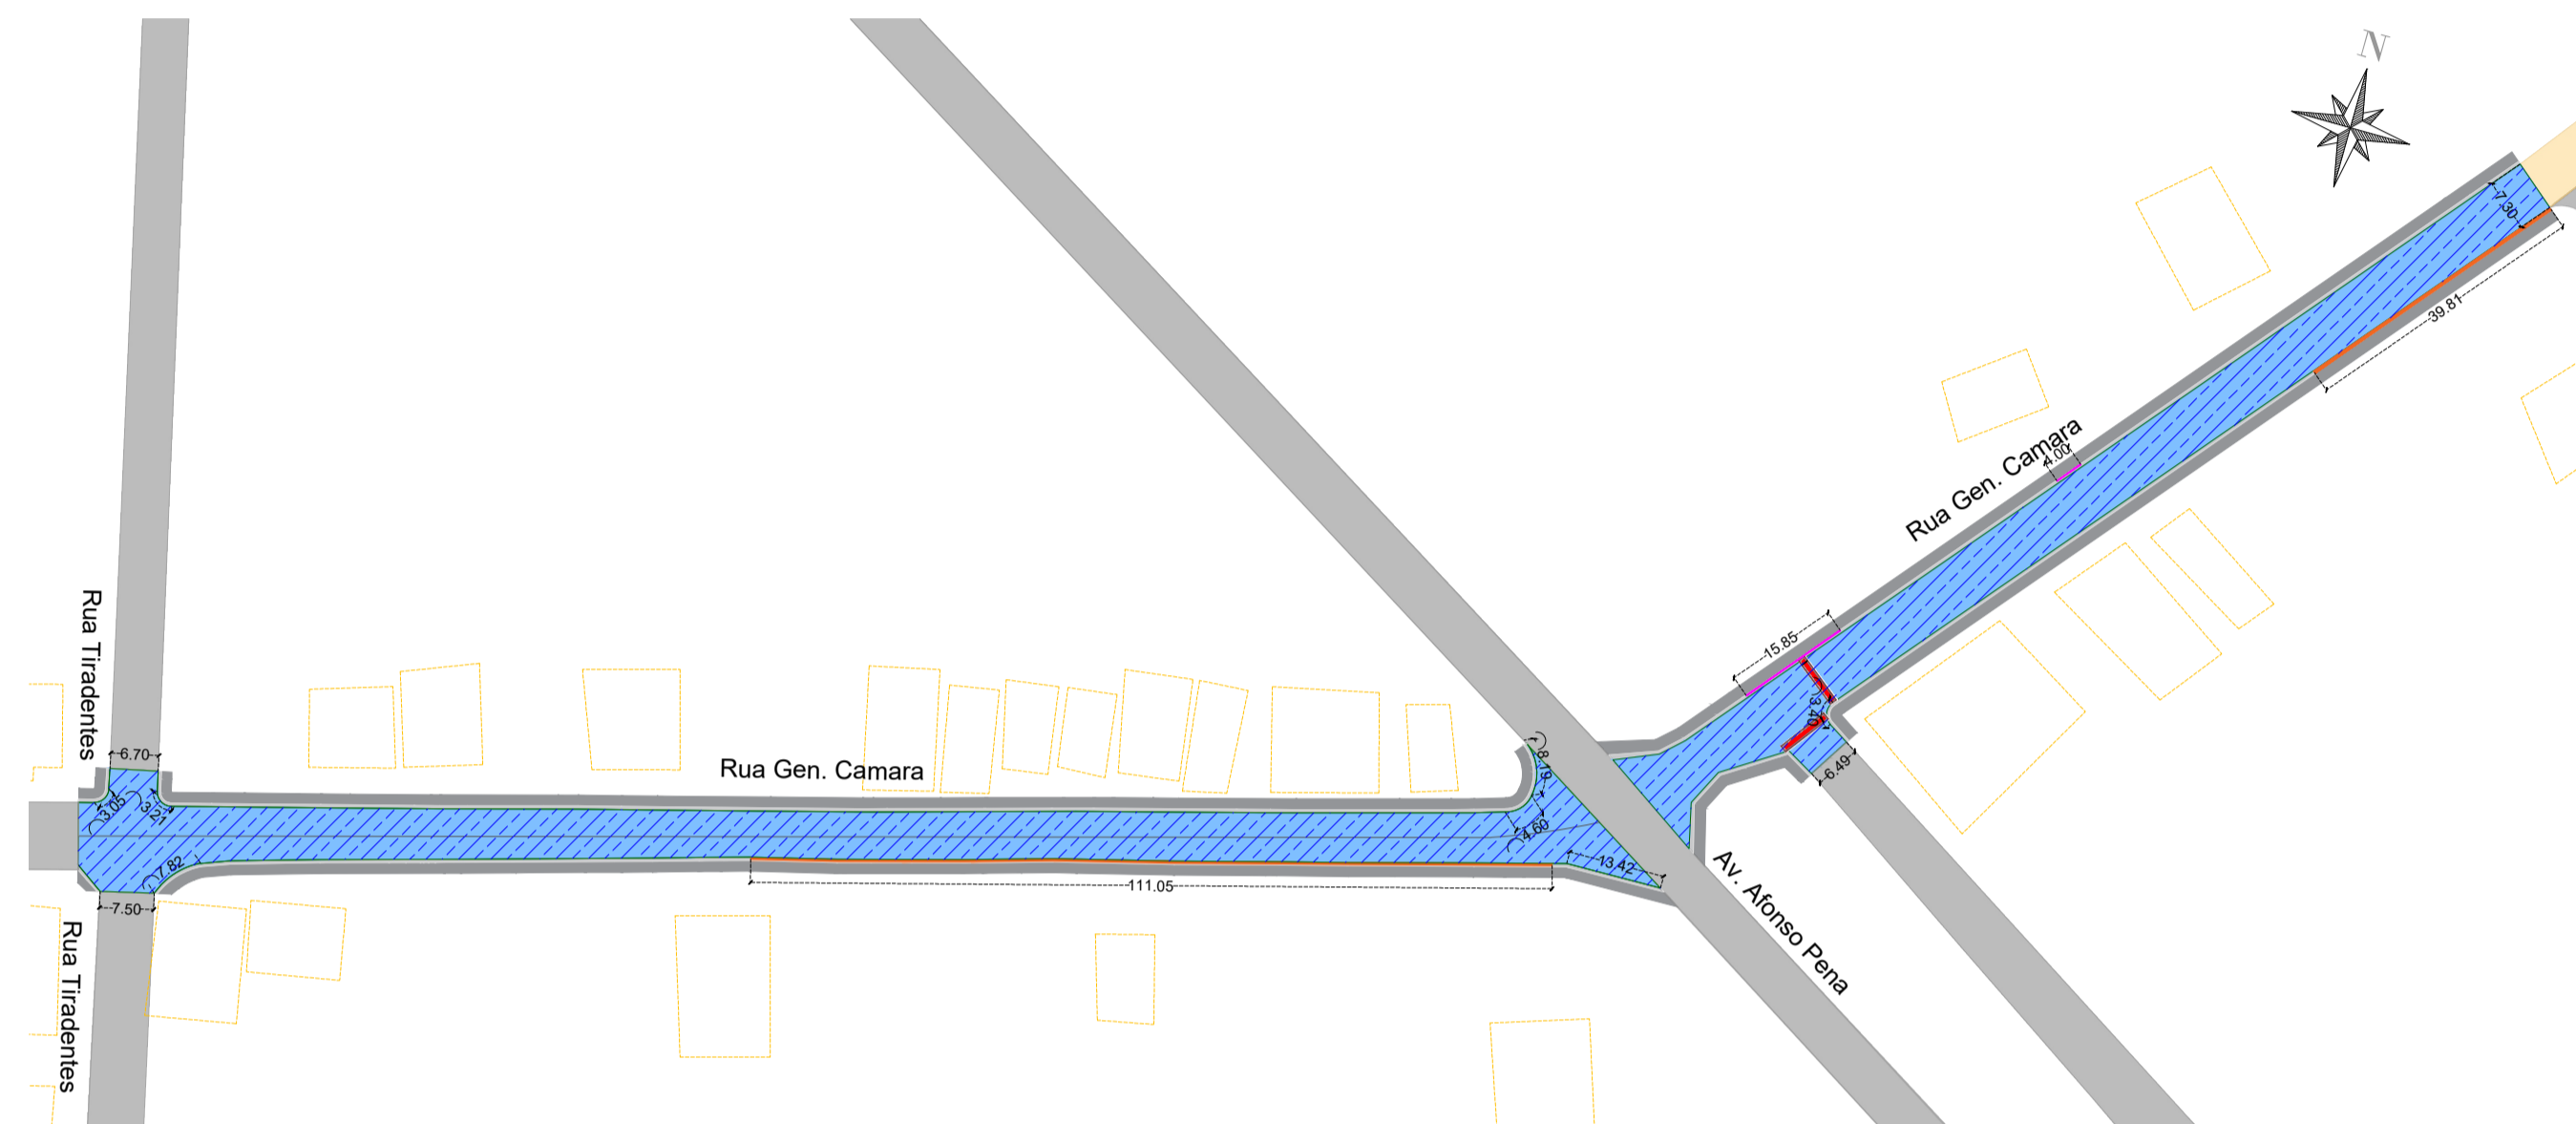


PLANTA RECAPE - RUA GEN. CAMARA - TR01 E TR02

ESCALA 1:1000

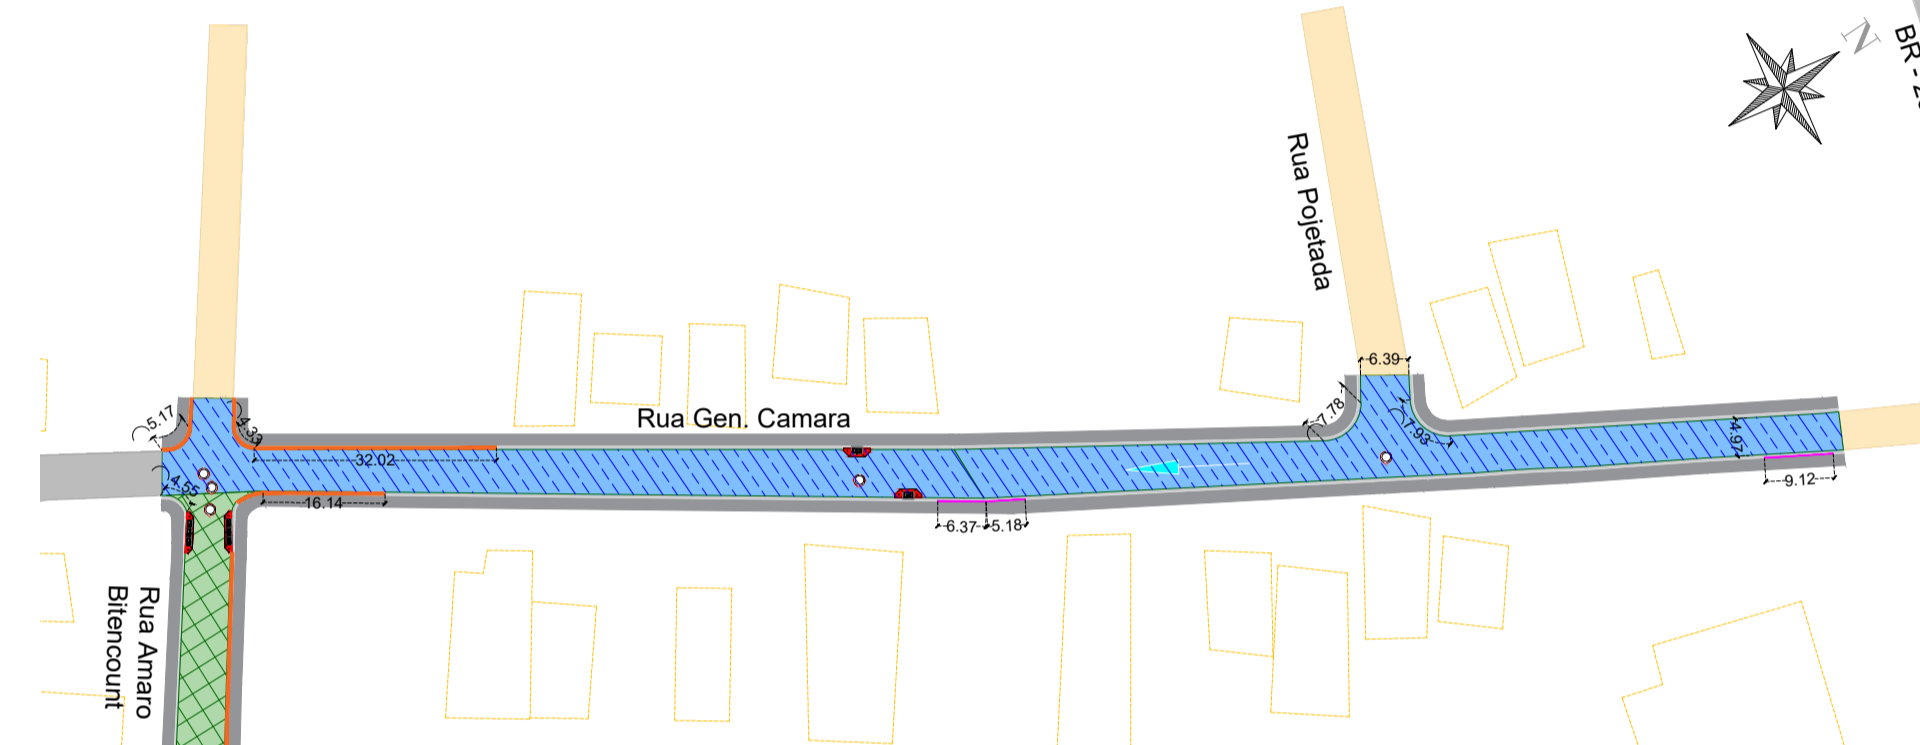


PLANTA RECAPE - RUA GEN. CAMARA - TR03

ESCALA 1:1000

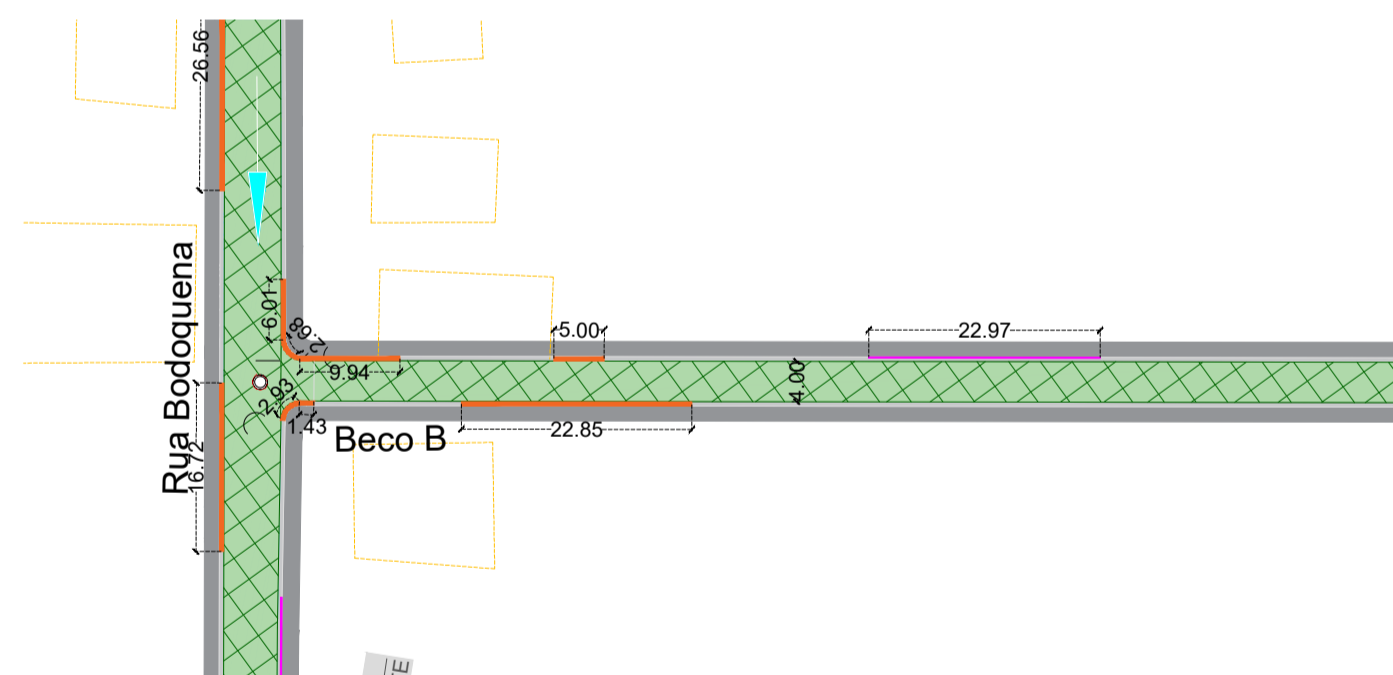

PLANTA RECAPE - RUA BECO B

ESCALA 1:750

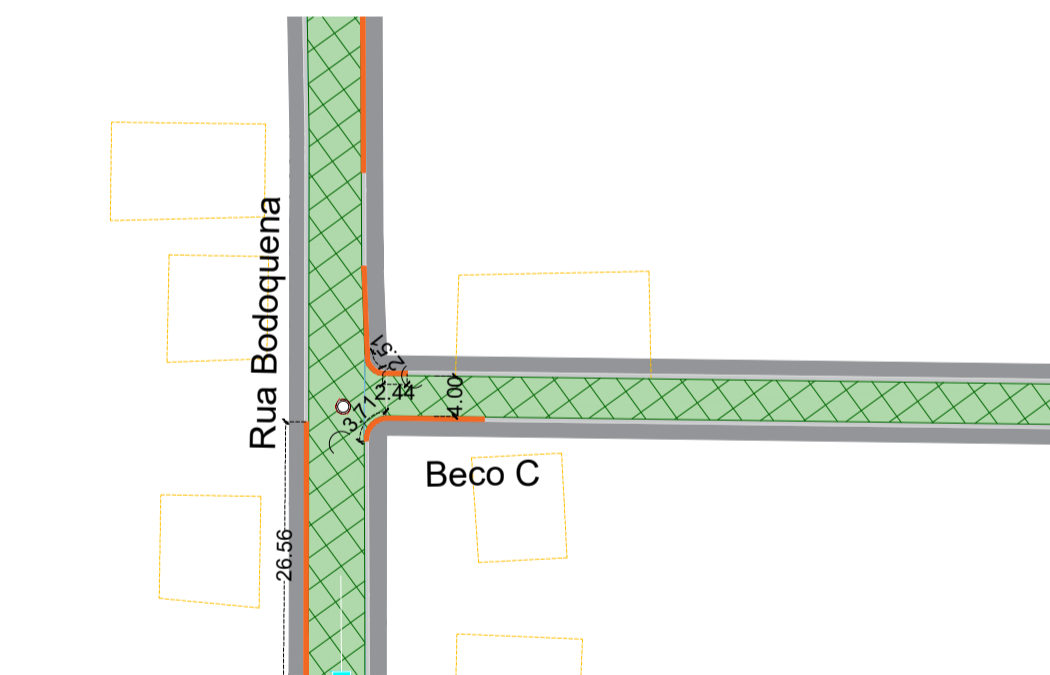

PLANTA RECAPE - RUA BECO C

ESCALA 1:750



PLANTA RECAPE - RUA PEDRO CORREA

ESCALA 1:750



MAPA DE LOCALIZAÇÃO DA RUA

SEM ESCALA

LEGENDA

CADASTRO

- Alinhamento Predial
- Cerca
- Linha Ferroviária
- Traffic Calming Existente
- Muro
- Árvore
- Poste
- Quebra-Molas Existente

RECAPEAMENTO

- Recape à Executar(CBUQ)
- Fresagem à Executar
- Reciclagem de pavimento à Executar
- Via sem Pavimento
- Pavimento Existente
- Remoção de pisos intertravados

SERVIÇOS DE DRENAGEM

- Rede Drenagem - Existente
- Boca de Dragão - Existente
- Sentido Drenagem - Existente
- Boca de lobo Simples- Existente
- Boca de lobo Dupla - Existente
- Boca de lobo Tripla - Existente
- Poço de Visita - Existente

SERVIÇOS COMPLEMENTARES

- Bordo de Projeto
- Meio-fio c/ sarjeta - existente
- Calçada existente
- Traffic Calming a Reconstruir
- Quebra-Molas a Reconstruir
- Grama
- Meio-fio c/ sarjeta a Reconstruir
- Meio-fio a Reconstruir
- Inclinação Greide
- Eixo - Estacas (20m x 20m)
- Curvas de Nível - 1m x 1m
- Sentido escoamento superficial

TABELA DE REVISÃO				
NÚM.	DATA	DESCRIÇÃO	REVISÃO	ALTERAÇÃO
REV02	08/09/2025	PARECER 01 - RECAPEAMENTO DIVERSAS RUAS	AGEBUL	KAIRA
REV04	18/09/2025	PARECER 02 - RECAPEAMENTO DIVERSAS RUAS	AGEBUL	KAIRA
REV05	16/10/2025	ALTERAÇÕES SOLICITADAS - RECAPEAMENTO DIVERSAS RUAS	AGEBUL	KAIRA

APROVAÇÃO

P.M.J.
SECRETARIA MUNICIPAL DE INFRAESTRUTURA
APROVADO

DEPARTAMENTO DE ENGENHARIA

MIRANDA-MS

PREFEITURA MUNICIPAL DE MIRANDA

OBRA: INFRAESTRUTURA URBANA - RESTAURAÇÃO DO PAVIMENTO ASFÁLTICO EM DIVERSAS RUAS DO MUNICÍPIO DE MIRANDA/MS

LOCAL: DIVERSAS RUAS DO MUNICÍPIO DE MIRANDA/MS

VISTO/CONVENIO: DATA: JUNHO/2025 EXTENSÃO: 7.801,42 m² ÁREA DE RECAPE: 58.549,54 m²

RESPONSÁVEL TÉCNICO DO PROJETO: FÁBIO MARQUES RIBEIRO PREFEITO: FÁBIO SANTOS FLORENÇA

CREA nº 15.276/MS CNPJ 03.452.315/0001-68

CONTEUDO: PROJETO BÁSICO - PROJETO DE RECAPEAMENTO

ESCALA COMO INDICADO: FOLHA 02/05

DESENHISTA: ELISA