



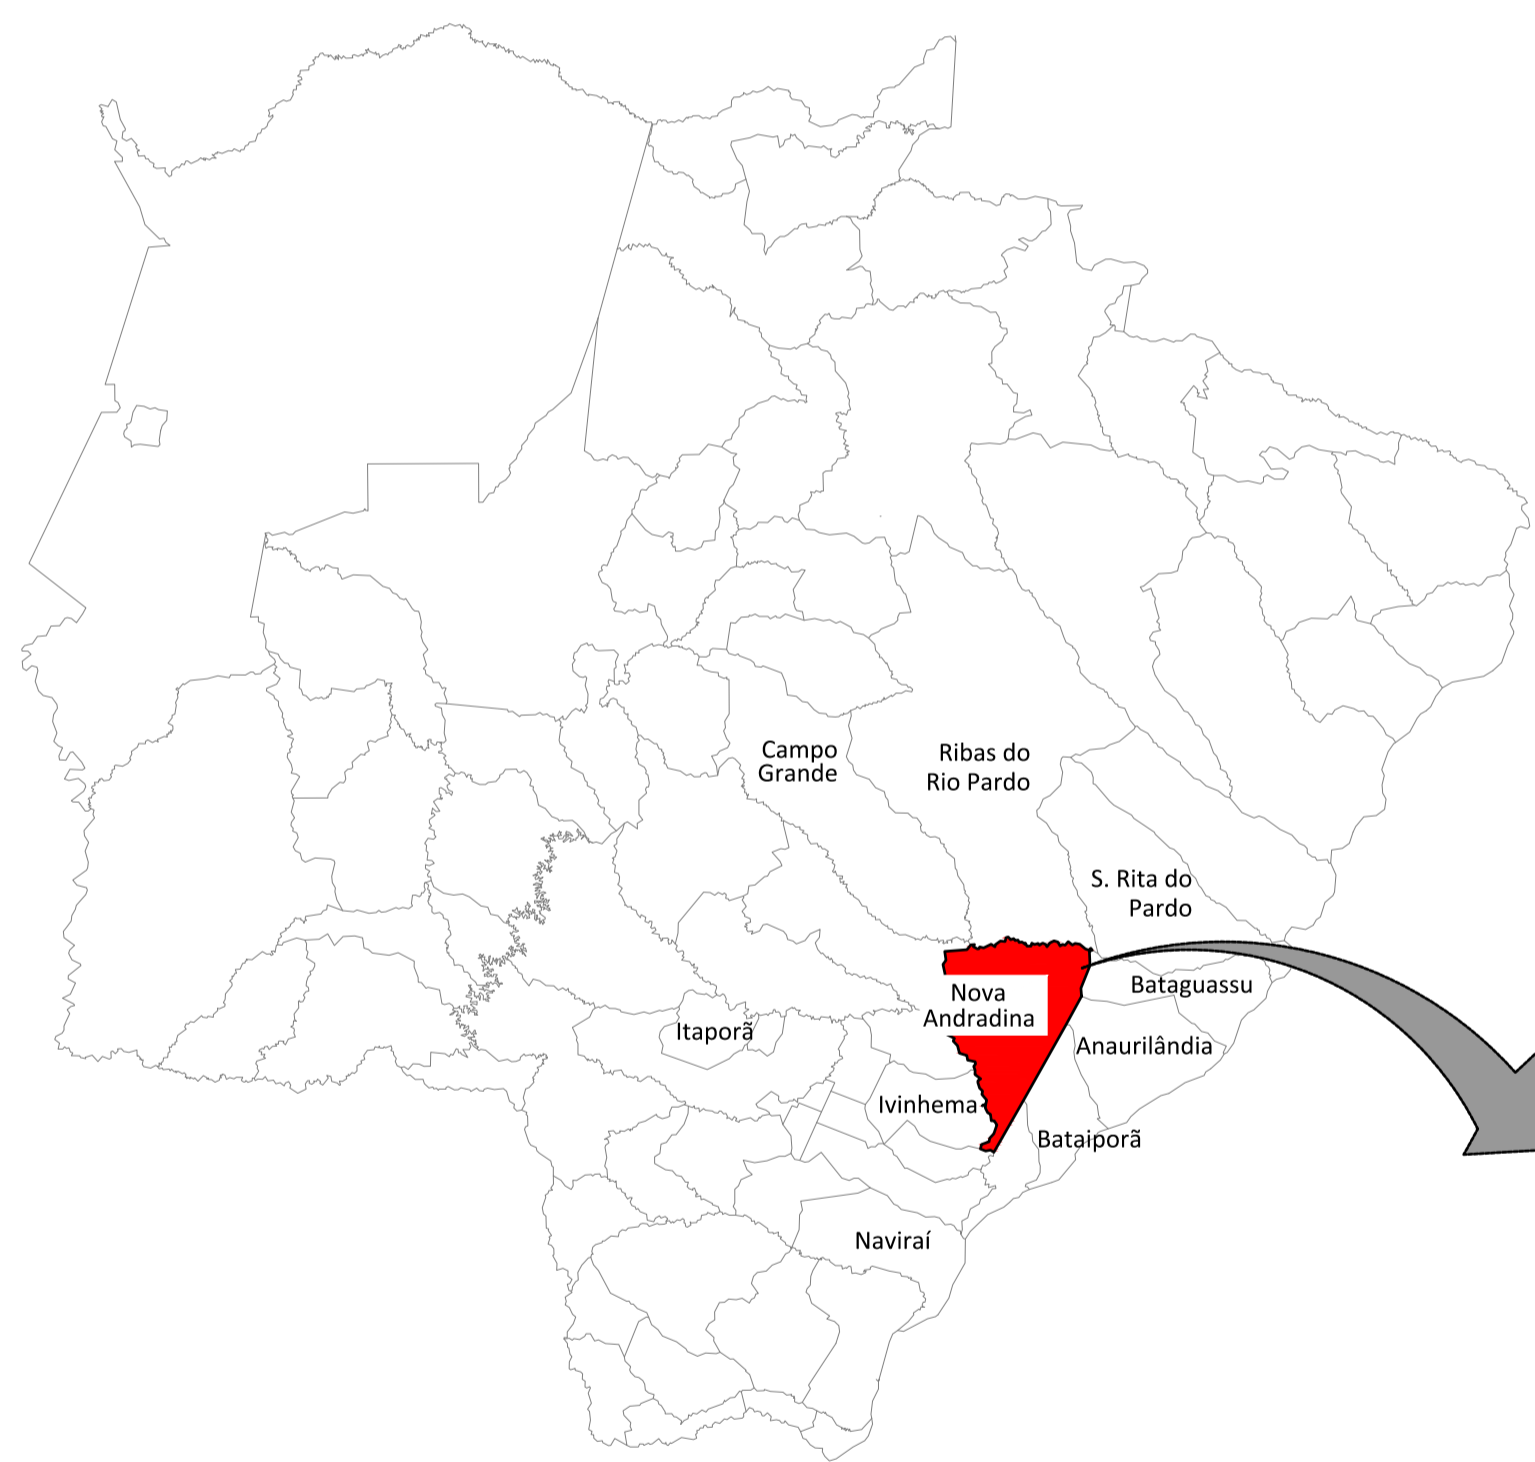

MATO GROSSO DO SUL

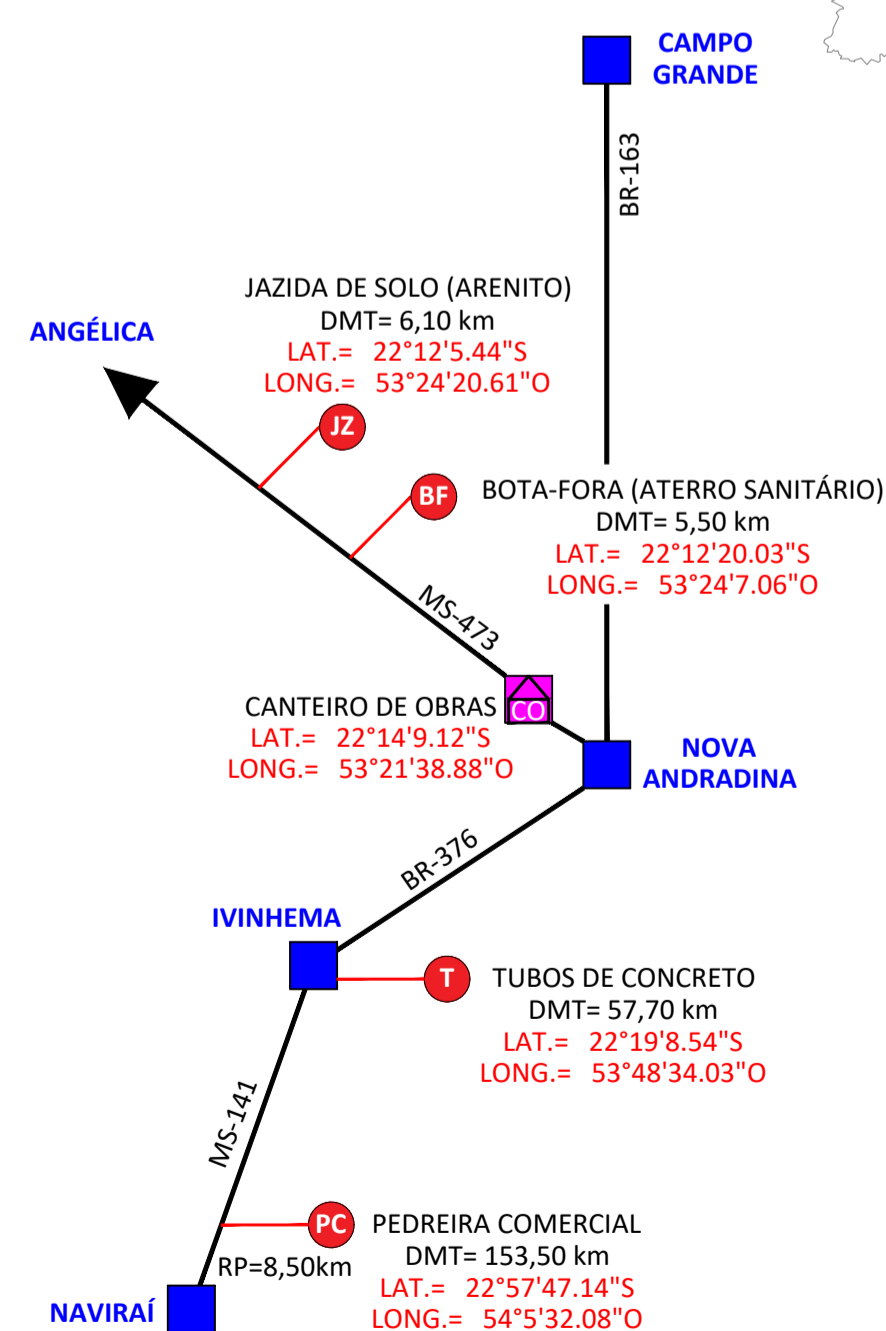

CROQUI ESQUEMÁTICO DE LOCALIZAÇÃO



LEGENDA

- BOTA-FORA
 - PEDREIRA COMERCIAL
 - USINA COMERCIAL CBUQ
 - EMULSÃO TIPO EAI
 - CANTEIRO DE OBRAS
 - TUBO DE CONCRETO
 - BOTA-FORA
 - JAZIDA DE SOLO
- RP = REVESTIMENTO PRIMÁRIO

NOVA ANDRADINA



Área de Intervenção

MATERIAL	PERCURSO		TRANSPORTE COMERCIAL (km)		DMT TOTAL (km)
	ORIGEM	DESTINO	P	RP	
	PEDREIRA COMERCIAL	NAVIRAÍ	N. ANDRADINA	145,00	
TUBOS DE CONCRETO	IVINHEMA	N. ANDRADINA	57,70	0,00	57,70
JAZIDA DE SOLO	N. ANDRADINA	N. ANDRADINA	6,10	0,00	6,10
BOTA FORA (ATERRO SANITÁRIO)	N. ANDRADINA	N. ANDRADINA	5,50	0,00	5,50
BOTA FORA (TERRAPLENAGEM)	N. ANDRADINA	N. ANDRADINA	1,00	0,00	1,00
AREIA COMERCIAL	N. ANDRADINA	N. ANDRADINA	26,90	0,00	26,90

AGESUL AGÊNCIA ESTADUAL DE GESTÃO DE EMPREENDIMENTOS
 SECRETARIA DE ESTADO DE INFRAESTRUTURA E LOGÍSTICA

OBRA: RECONFORMAÇÃO DE BACIA E CONTROLE DE PROCESSO EROSIVO
 LOCAL: MS-473 KM 40+400

CIDADE: NOVA ANDRADINA/MS
 QUADRO DE ÁREAS

TÍTULO: PROJETO BÁSICO
 MAPA DE LOCALIZAÇÃO

ESCALA: SEM ESCALA
 DATA: ABRIL/2025
 REVISÃO: JANEIRO/2026
 DESENHO: EQ. TÉCNICA

FOLHA: 01/30