



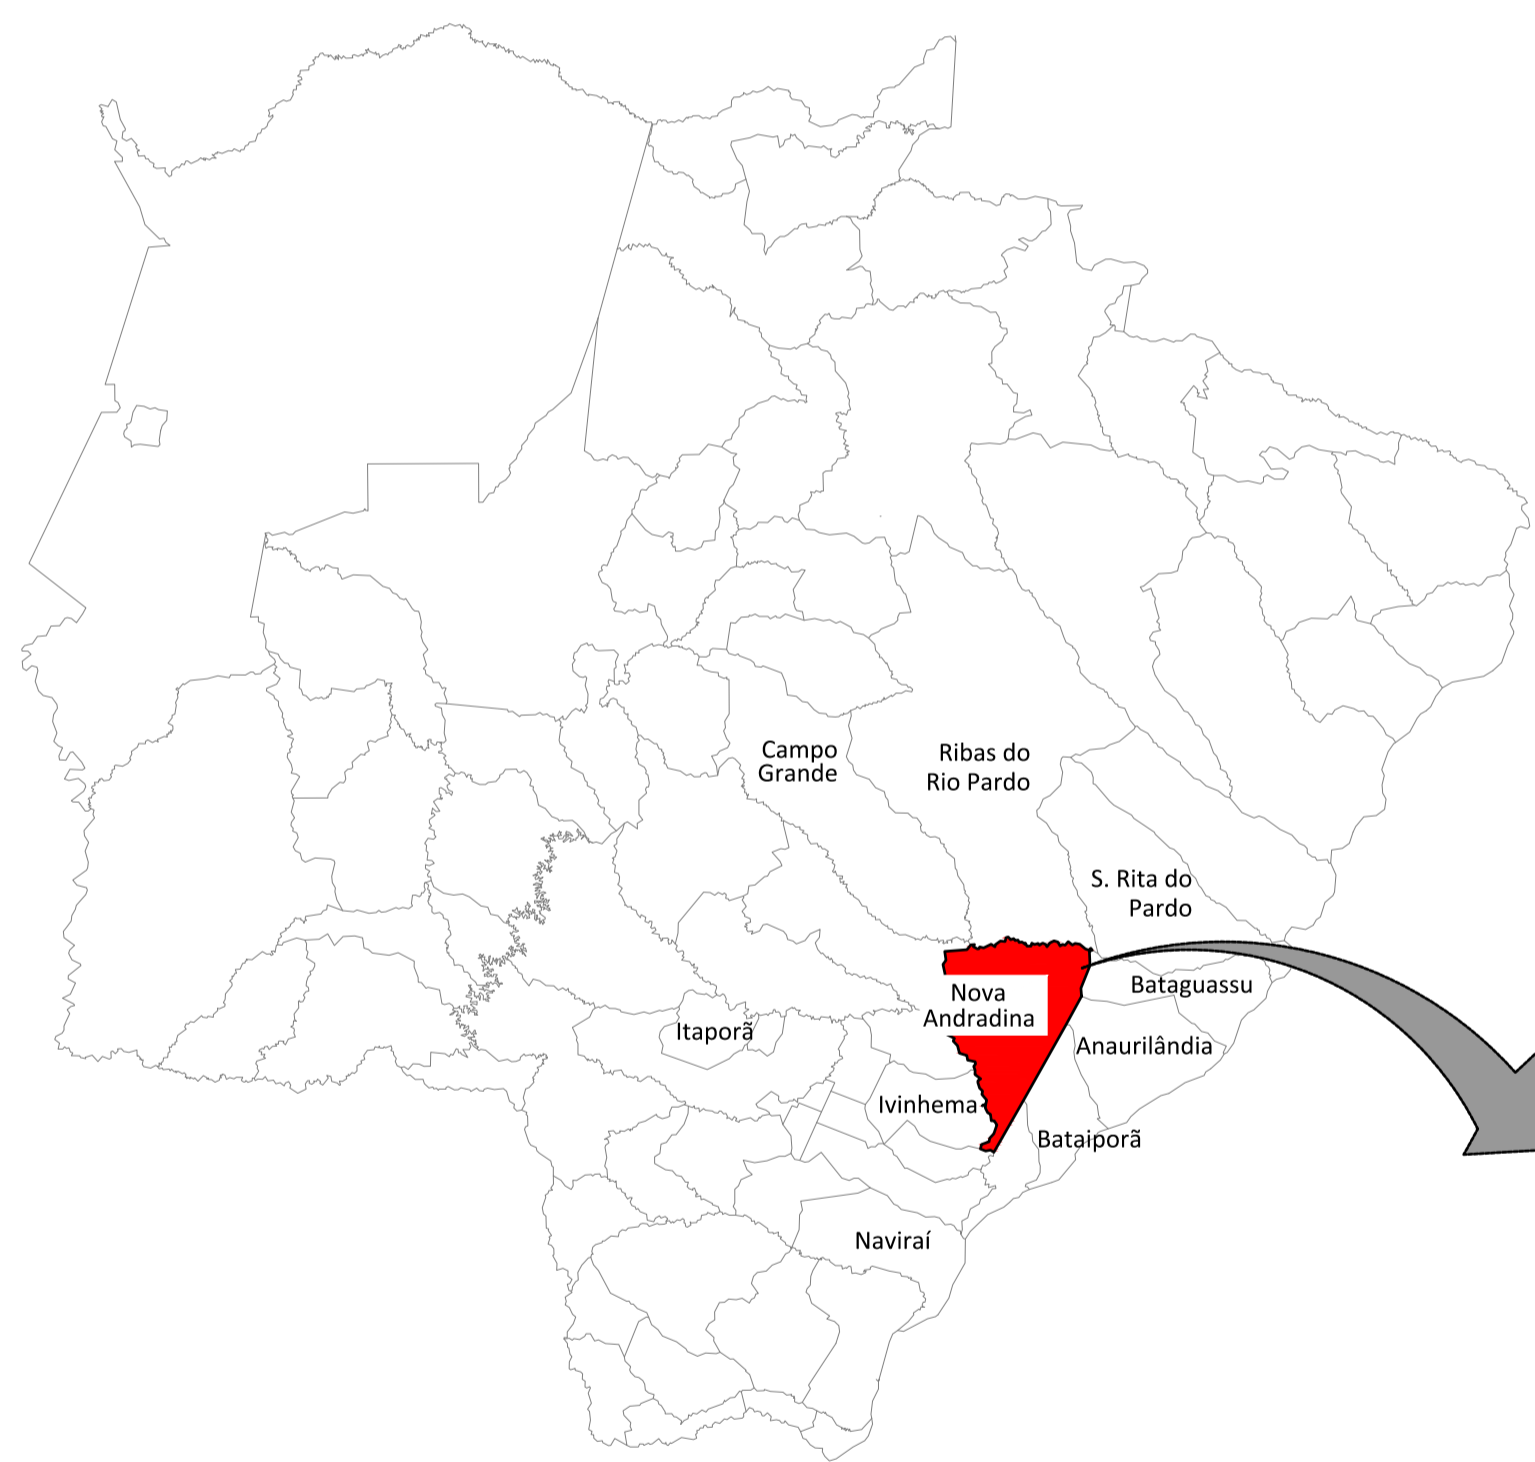

**MATO GROSSO DO SUL**

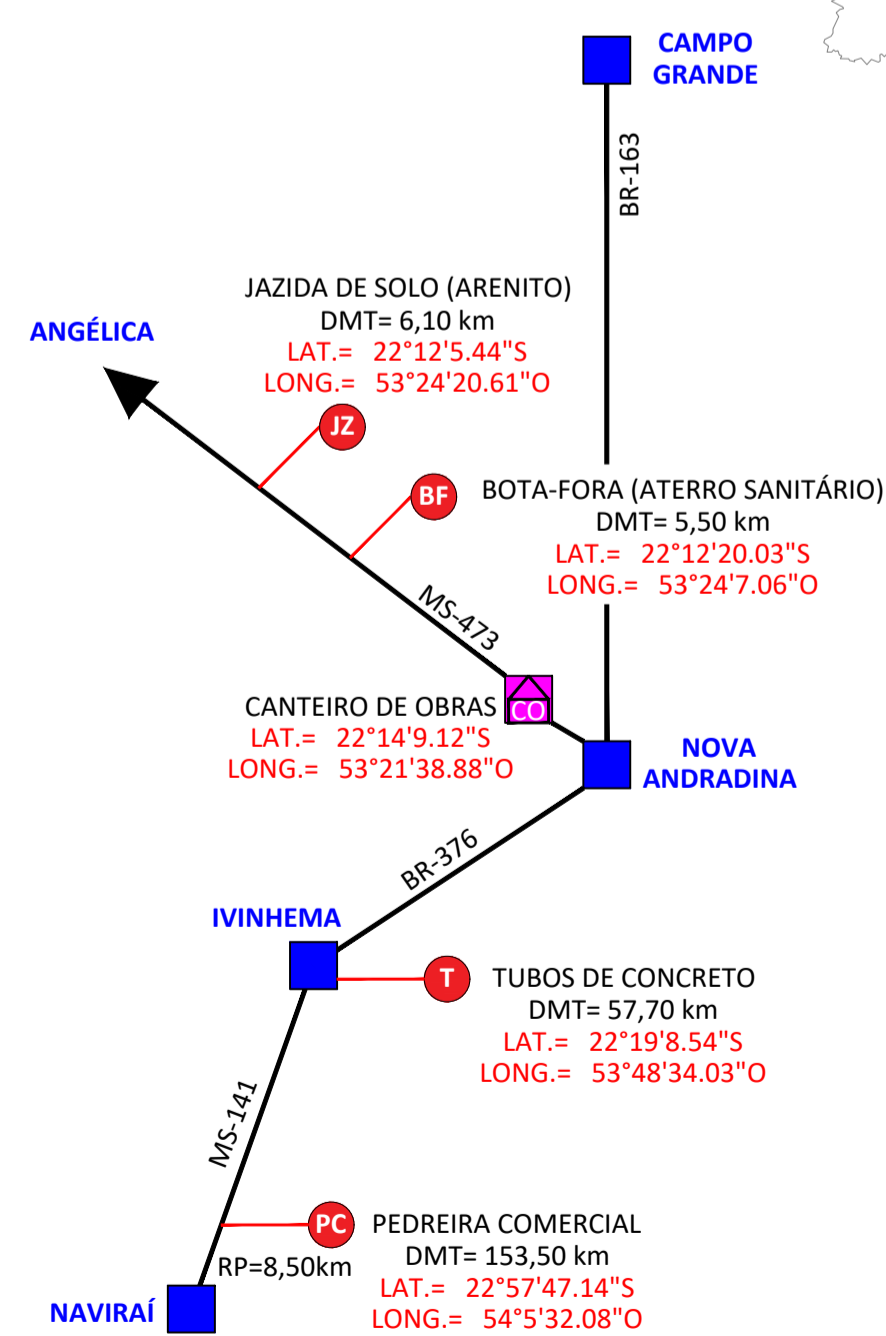


**CROQUI ESQUEMÁTICO DE LOCALIZAÇÃO**



- LEGENDA**
- BOTA-FORA
  - PEDREIRA COMERCIAL
  - USINA COMERCIAL CBUQ
  - EMULSÃO TIPO EAI
  - CANTEIRO DE OBRAS
  - T TUBO DE CONCRETO
  - BOTA-FORA
  - JZ JAZIDA DE SOLO
- RP = REVESTIMENTO PRIMÁRIO

**NOVA ANDRADINA**

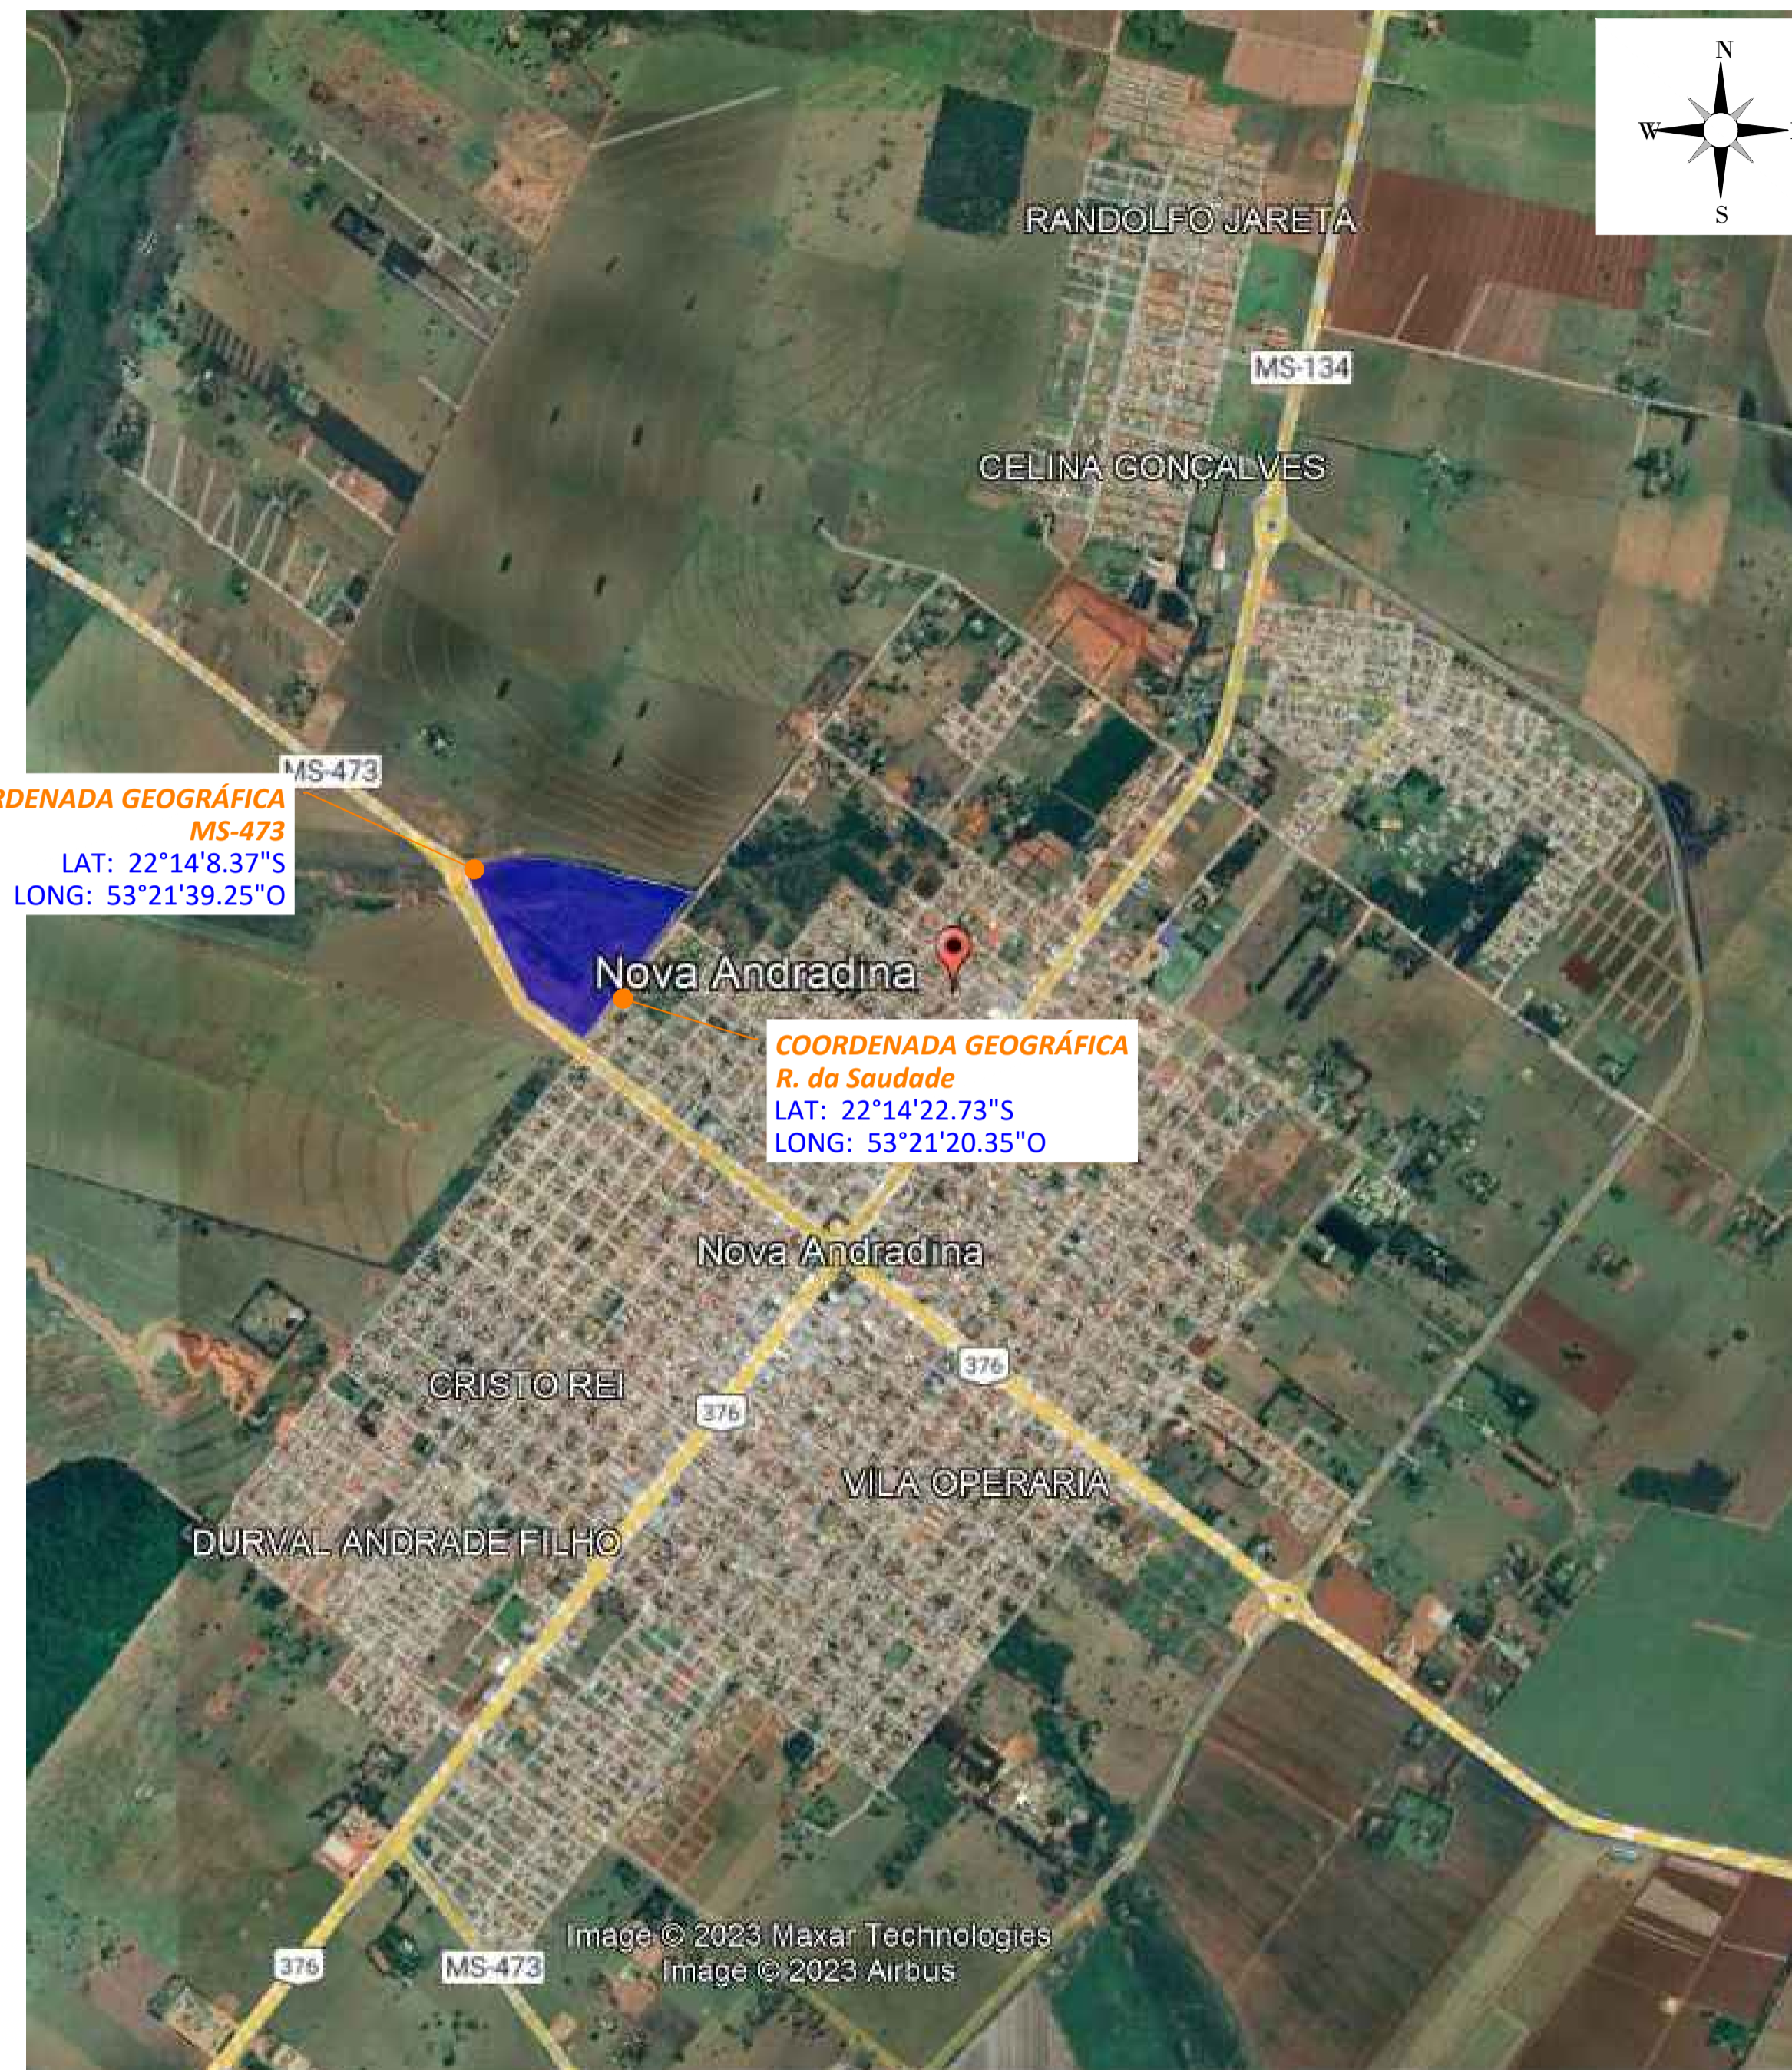

Área de Intervenção

MATERIAL	PERCURSO		TRANSPORTE COMERCIAL (km)		DMT TOTAL (km)
	ORIGEM	DESTINO	P	RP	
	PEDREIRA COMERCIAL	NAVIRAÍ	N. ANDRADINA	145,00	
TUBOS DE CONCRETO	IVINHEMA	N. ANDRADINA	57,70	0,00	57,70
JAZIDA DE SOLO	N. ANDRADINA	N. ANDRADINA	6,10	0,00	6,10
BOTA FORA (ATERRO SANITÁRIO)	N. ANDRADINA	N. ANDRADINA	5,50	0,00	5,50
BOTA FORA (TERRAPLENAGEM)	N. ANDRADINA	N. ANDRADINA	1,00	0,00	1,00
AREIA COMERCIAL	N. ANDRADINA	N. ANDRADINA	26,90	0,00	26,90

**AGESUL** AGÊNCIA ESTADUAL DE GESTÃO DE EMPREENDIMENTOS  
SECRETARIA DE ESTADO DE INFRAESTRUTURA E LOGÍSTICA

OBRA <b>RECONFORMAÇÃO DE BACIA E CONTROLE DE PROCESSO EROSIVO</b>	CIDADE NOVA ANDRADINA/MS
LOCAL MS-473 KM 40+400	QUADRO DE ÁREAS
AUTORES DO PROJETO	PROPRIETÁRIO
RESPONSÁVEL TÉCNICO P/ EXECUÇÃO DA OBRA	 GOVERNO DO ESTADO DE MATO GROSSO DO SUL CNPJ: 15.412.257/0001-28
TÍTULO <b>PROJETO BÁSICO</b> MAPA DE LOCALIZAÇÃO	
FOLHA <b>01/30</b>	
ESCALA SEM ESCALA	DATA ABRIL/2025
REVISÃO JANEIRO/2026	DESENHO EQ. TÉCNICA