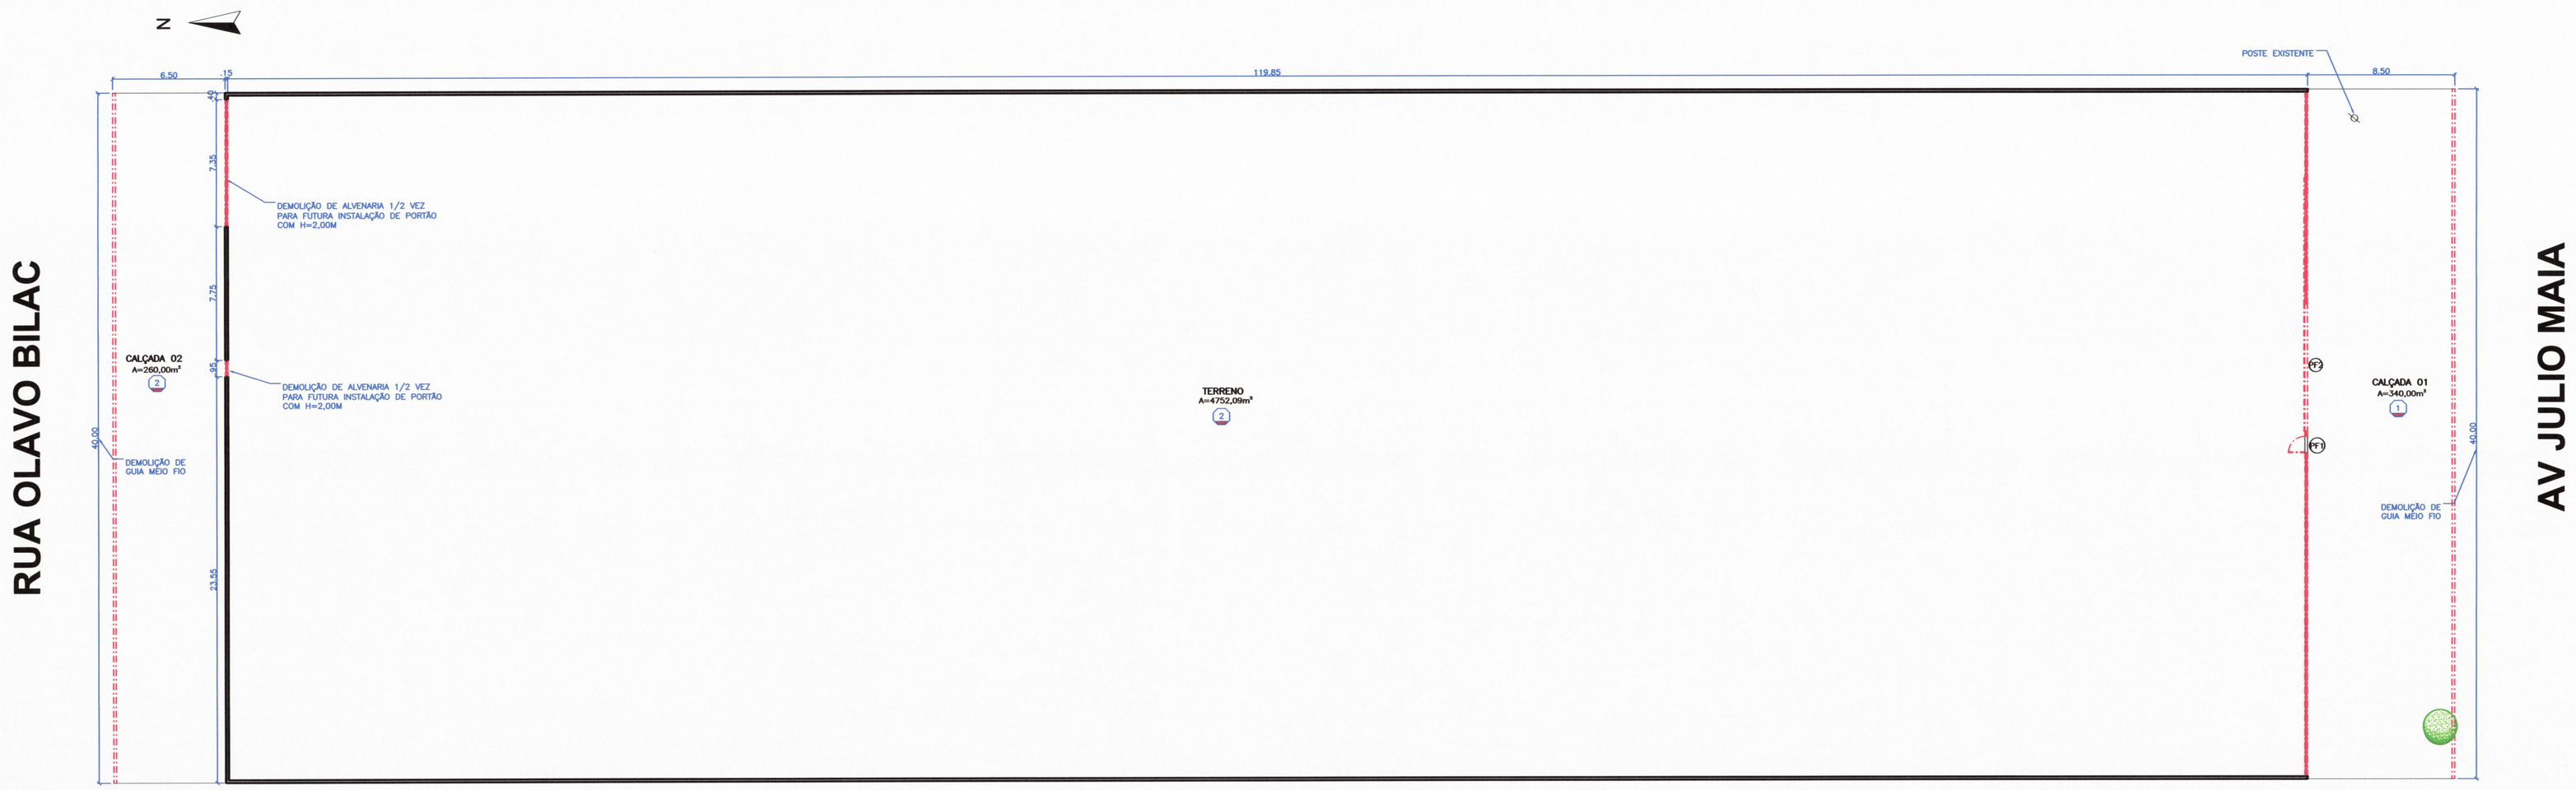

PLANTA IMPLANTAÇÃO A DEMOLIR

Esc 1:250

DEMOLIÇÃO DE ALVENARIA 1/2 VEZ COM H=2,00M

DEMOLIÇÃO DE GUIA MEIO-FIO

RETIRADA DE ARVORE PORTE MEDIO, DIAMENTRO MAIOR QUE 30CM

– PISO

1 DEMOLIÇÃO E RETIRADA DE CALÇADA EM CONCRETO SIMPLES, ESP. 7CM

2 LIMPEZA MECANIZADA DE TERRENO COM REMOÇÃO VEGETAL, UTILIZANDO MOTONIVELADORA

LEGENDA A DEMOLIR

PORTA	LARGURA	ALTURA	QUANTIDADE	TIPO	MODELO	OBSERVAÇÃO
PF1	0,95	2,00	1UN	DE ABRIR – CHAPA	–	RETIRADA CUIDADOSA PARA FUTURA REALOCAÇÃO
PF2	7,35	2,00	1UN	DE CORRER 3 FOLHAS – CHAPA	–	RETIRADA CUIDADOSA PARA FUTURA REALOCAÇÃO

AGESUL

AGÊNCIA ESTADUAL DE GESTÃO DE EMPREENDIMENTOS
SECRETARIA DE ESTADO DE INFRAESTRUTURA

OBRA
CONTRUÇÃO DO CORPO DE BOMBEIROS MILITAR DE ÁGUA CLARA

ARQUITETURA

LOCAL
RODOVIA BR 262, LOTE: 8, QUADRA: S/N
CIDADE: ÁGUA CLARA /MS.

QUADRO DE ÁREAS
ÁREA CONSTRUÍDA = 726,96 m²
ÁREA TERRENO = 4800,00 m²

AUTOR DO PROJETO
ARQ. TALITA OLIVEIRA DOMINGUES
CAU A162034-7

PROPRIETÁRIO
GOVERNO DO ESTADO DE
MATO GROSSO DO SUL
15.412.257/0001-28

RESPONSÁVEL TÉCNICO P/ EXECUÇÃO DA OBRA
XXX
XXX

TÍTULO
PLANTA IMPLANTAÇÃO A DEMOLIR

FOLHA
01/02

ESCALA	DATA	REVISÃO	DESENHO
INDICADA	21/01/2022	27/01/2022	TALITA O. DOMINGUES

\\s1210.ms\SETORES\UPROJ_TROCA\750_CONST. BOMBEIRO DE AGUA CLARA\ARQUITETURA\IMPLANTAÇÃO.dw