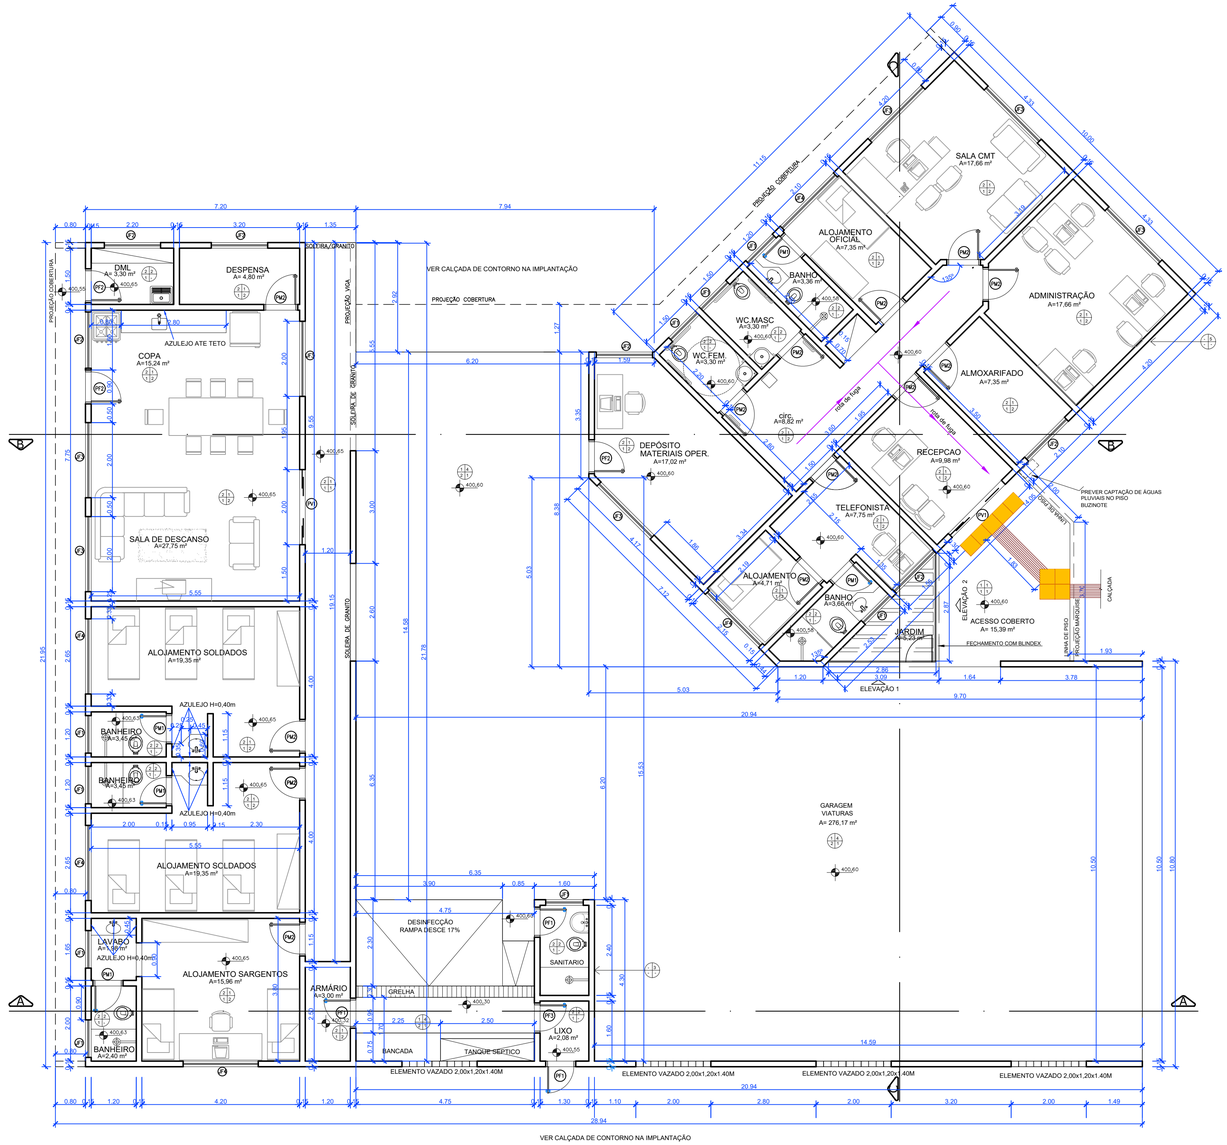

PLANTA BAIXA BLOCO 1

ESCALA 1:75

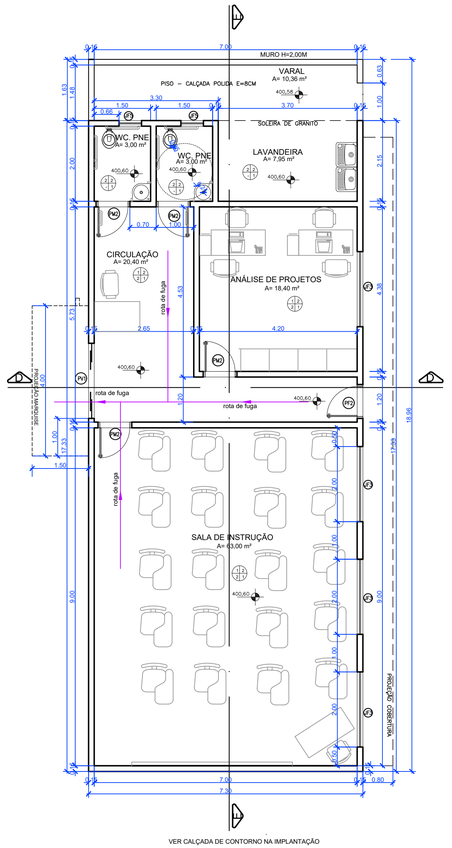

VER CALÇADA DE CONTORNO NA IMPLANTAÇÃO

PLANTA BAIXA BLOCO 2

ESCALA 1:75

LEGENDA

ESQUADRIAS

PORTAS

ITEM	LARG.	ALTURA	QUANT.	ACABAMENTO
PV1	2.00	2.10	03	PORTA CORRER/VIDRO TEMPERADO 10MM
PF1	0.80	2.10	03	FERRO/ ABRIR/ VENEZIANA
PF2	0.90	2.10	04	FERRO/ ABRIR/ VENEZIANA
PF3	0.80	1,50	01	PORTA/ ABRIR/ CHAPA
PM1	0.80	2.10	05	MADEIRA/ ABRIR
PM2	0.90	2.10	17	MADEIRA/ ABRIR

OBS.
ESQUADRIAS METALICAS ESMALTE SINTETICO
TODAS AS PORTAS E MUDANÇAS DE NÍVEIS E PISO, TERÃO SOLEIRA EM GRANITO CINZA ANDORINHA

JANELAS

ITEM	LARG.	ALTURA	PEITORIL	QUANT.	ACABAMENTO
JF1	1.00	0.60	1.50	09	FERRO/ MAXIM-AR (JMQG)
JF2	1.50	1.00	1.10	06	FERRO/ CORRER (JCBSSGQ)
JF3	2.00	1.00	1.10	11	FERRO/ CORRER (JCBSSGQ
JF4	2.00	1.00	1.10	05	FERRO/ VENEZIANA (JVBGQ)
JF5	0,60	0.60	1.50	02	FERRO/ MAXIM-AR (JMQG)

OBS:
ESQUADRIAS METALICAS ESMALTE SINTETICO
TODAS AS JANELAS TERÃO PEITORIL DE GRANITO CINZA ANDORINHA

ACABAMENTO - PRÉDIO SG-CBM

PISO

1 – CONCRETO ARMADO POLIDO, ESPESSURA 12CM,
2 – PISO CERÂMICO

PISO | PAREDE
TETO | RODAPÉ

PAREDE

1 – LATEX COR BRANCO NEVE SOBRE MASSA PVA
2 – REVESTIMENTO CERAMICO (33X45)CM ATÉ O TETO, COR BRANCA
3 – PINTURA EM PAREDE COM TINTA LATEX VERMELHO CARDINAL E ADESIVO IMPRESSO NA COR AMARELO OURO MARCA CBMMS, CONFORME PORTARIA 216,IDENTIDADE VISUAL (VERSÃO VERTICAL)
4 – REVESTIMENTO ACABAMENTO TEXTURIZADO
5 – PLACA EM ACM VERMELHO CARDINAL (3,60X1,20M) E LETRAS EM CAIXA ALTA NA COR AMARELO OURO MARCA CBMMS, CONFORME PORTARIA 216, IDENTIDADE VISUAL (VERSÃO HORIZONTAL)

TETO

1 – LAJE COM REBOCO E TINTA LATEX
2 – TELHA APARENTE

RODAPÉ

1 – CIMENTADO H=10CM NAS ÁREAS EXTERNAS
2 – CERAMICO H=7CM

AGÊNCIA ESTADUAL DE GESTÃO DE EMPREENDIMENTOS
SECRETARIA DE ESTADO DE INFRAESTRUTURA
AGESUL

OBRA
CONSTRUÇÃO DO CORPO DE BOMBEIROS MILITAR DE ÁGUA CLARA

ARQUITETURA

LOCAL
RODOVIA BR 262, LOTE: 8, QUADRA: S/N
CIDADE: ÁGUA CLARA /MS

QUADRO DE ÁREAS
AREA CONSTRUÍDA = 726,96 m²
ÁREA TERRENO = 4800,00 m²

AUTOR DO PROJETO
ARQª TALITA OLIVEIRA DOMINGUES
CAU A182034-7

RESPONSÁVEL TÉCNICO P/ EXECUÇÃO DA OBRA

PROPRIETÁRIO
GOVERNO DO ESTADO DE MATO GROSSO DO SUL
15.4.12.2570001-28

TÍTULO
PLANTA BAIXA BLOCO 1
PLANTA BAIXO BLOCO 2

FOLHA
01/05

ESCALA: INDICADA
DATA: MAIO/2018
REVISÃO: FEVEREIRO/2022
DESENHO: VFF