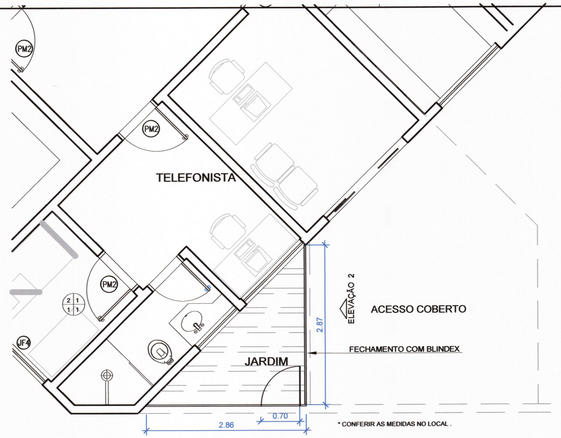

ELEVAÇÃO 1

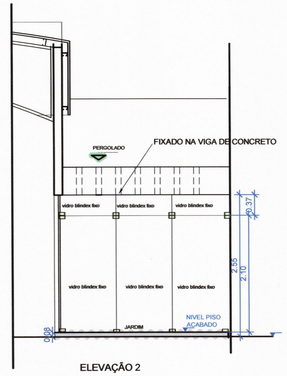

ELEVAÇÃO 2

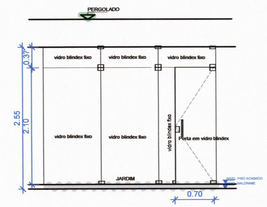

ELEVAÇÃO 1

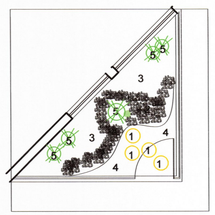

LEGENDA - PAISAGISMO

1 - PLACA DE CIMENTO DIAMETRO DE 50 CM
2 - SEIXO ROLADO CINZA - MÉDIO
3 - SEIXO ROLADO BRANCO - MÉDIO
4 - GRAMA
5 - CHAMAEDORA ELEGANS

CHAMAEDORIA ELEGANS - ALTURA MÁXIMA 2 m

DETALHE FECHAMENTO DO JARDIM INTERNO

ESCALA 1:50

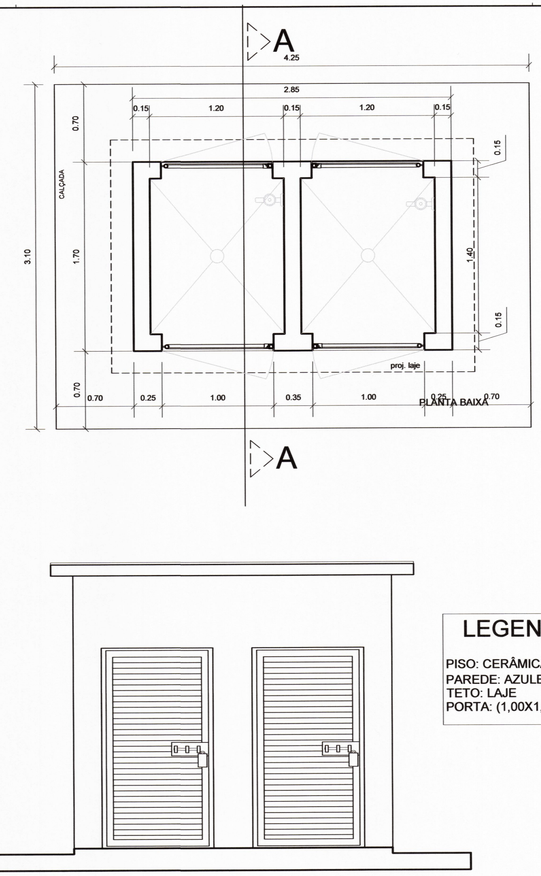

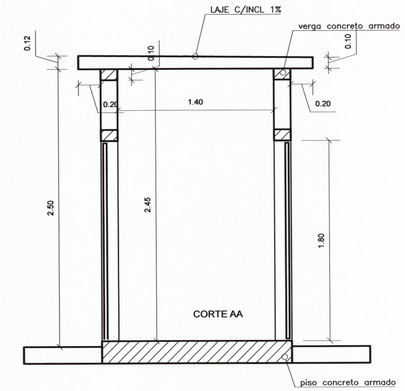

ABRIGO DE RESÍDUOS

ESCALA 1:25

LEGENDA

PISO: CERÂMICA
PAREDE: AZULEJOS ATÉ O TETO
TETO: LAJE
PORTA: (1,00X1,80)M TIPO VENEZIANA

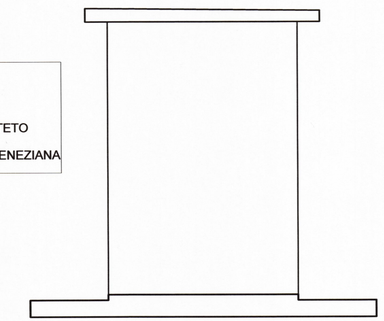

VISTA LATERAL

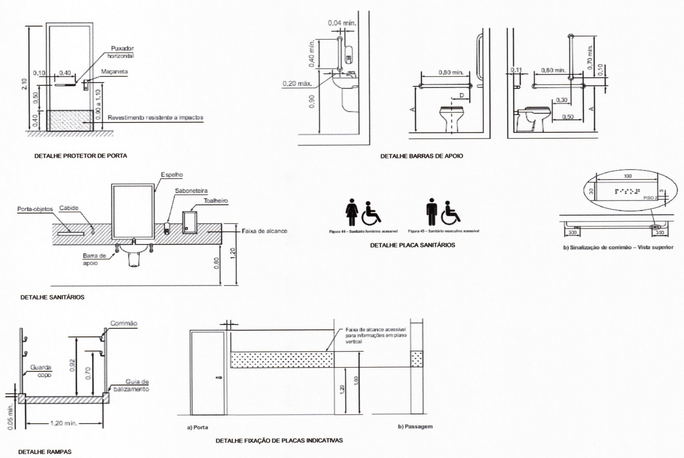

CONSULTAR A ABNT NBR 9050

DETALHES DE ACESSIBILIDADE

AGÊNCIA ESTADUAL DE GESTÃO DE EMPREENDIMENTOS
SECRETARIA DE ESTADO DE INFRAESTRUTURA

OBRA
CONSTRUÇÃO DO CORPO DE BOMBEIROS MILITAR DE ÁGUA CLARA

ARQUITETURA

LOCAL
RODOVIA BR 262, LOTE: 8, QUADRA: S/N
CIDADE: ÁGUA CLARA /MS

QUADRO DE ÁREAS
ÁREA CONSTRUÍDA = 726,96 m²
ÁREA TERRENO = 4800,00 m²

AUTOR DO PROJETO
ARQ° TALITA OLIVEIRA DOMINGUES
CAU A162034-7

PROPRIETÁRIO

RESPONSÁVEL TÉCNICO P/ EXECUÇÃO DA OBRA

GOVERNO DO ESTADO DE
MATO GROSSO DO SUL
15.412.257/0001-26

TÍTULO
DETALHE FECHAMENTO JARDIM INTERNO
ABRIGO DE RESIDUOS E ACESSIBILIDADE

FOLHA
04/05

ESCALA	DATA	REVISÃO	DESENHO
INDICADA	MAIO/2018	FEVEREIRO/2022	VFF