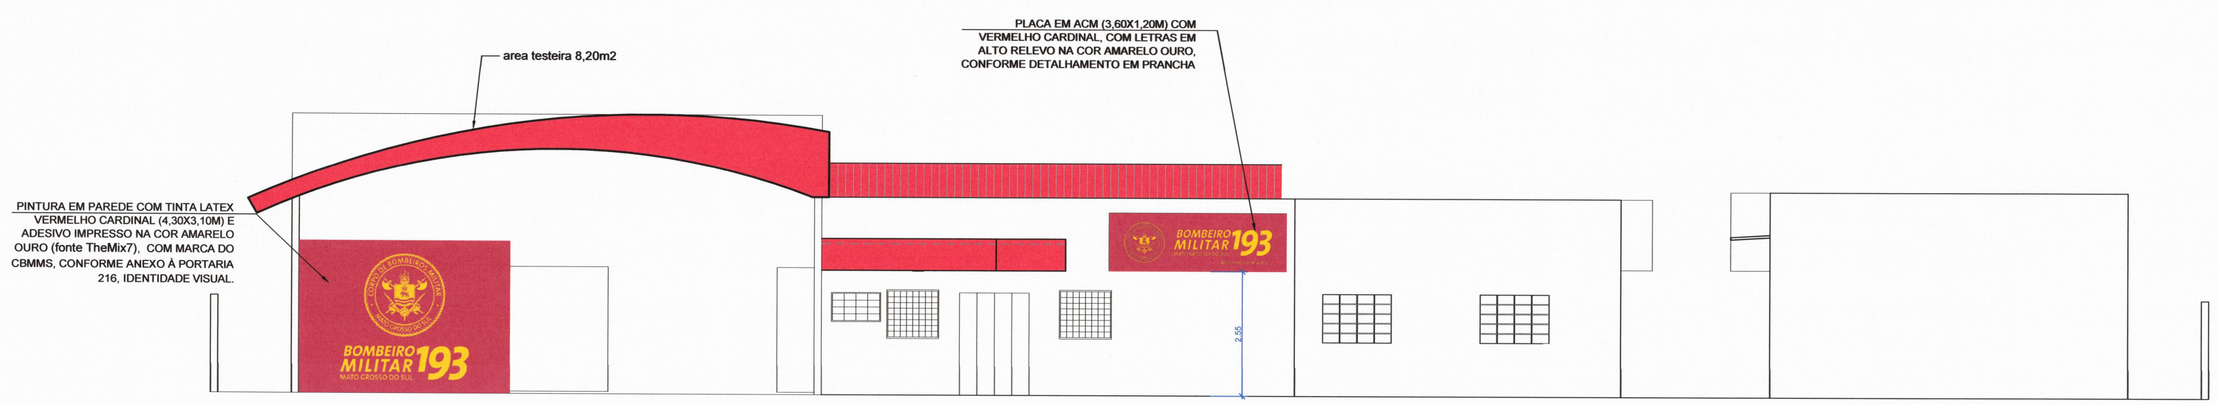

FACHADA
ESCALA 1:75

INFORMAÇÕES COMPLEMENTARES CONSULTAR O MANUAL DE IDENTIDADE VISUAL, PORTARIA 216, CORPO DE BOMBEIROS MILITAR DE MATO GROSSO DO SUL.

DETALHE MARCA CBMMS FACHADA
Esc 1:25

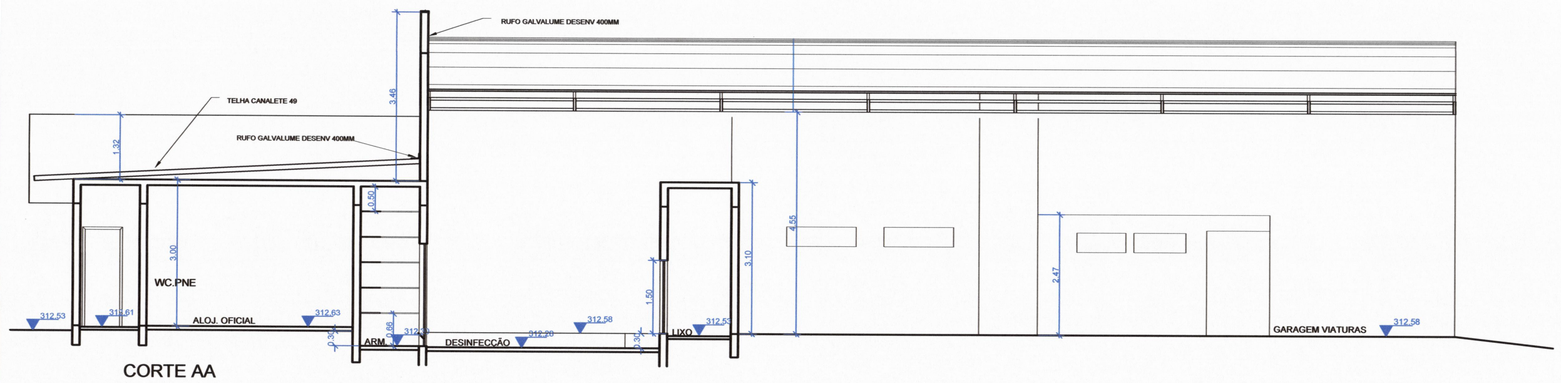

CORTE AA
ESCALA 1:75

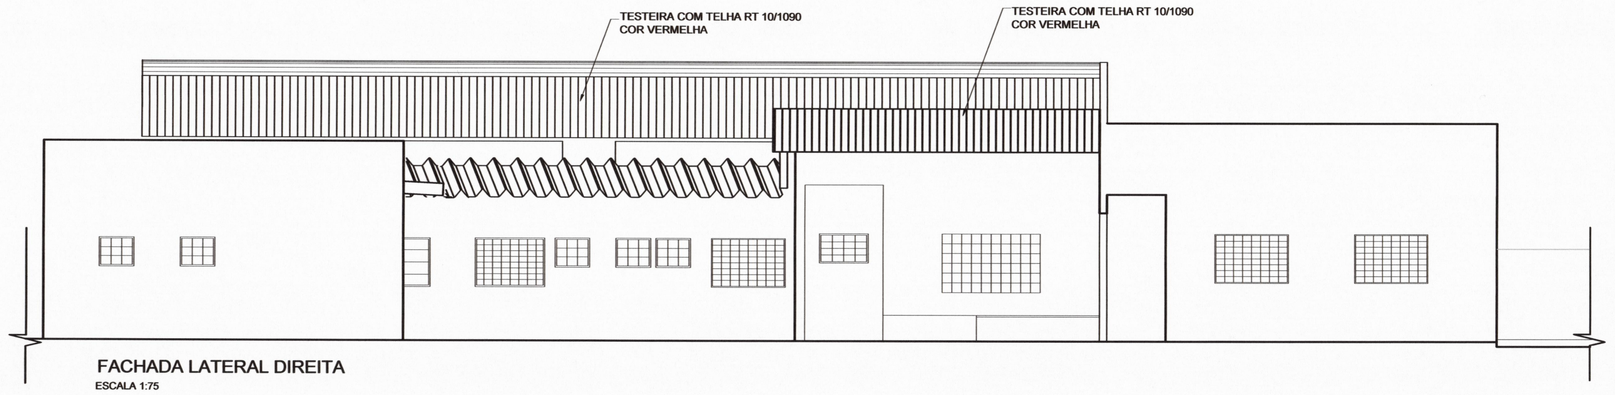

FACHADA LATERAL DIREITA
ESCALA 1:75

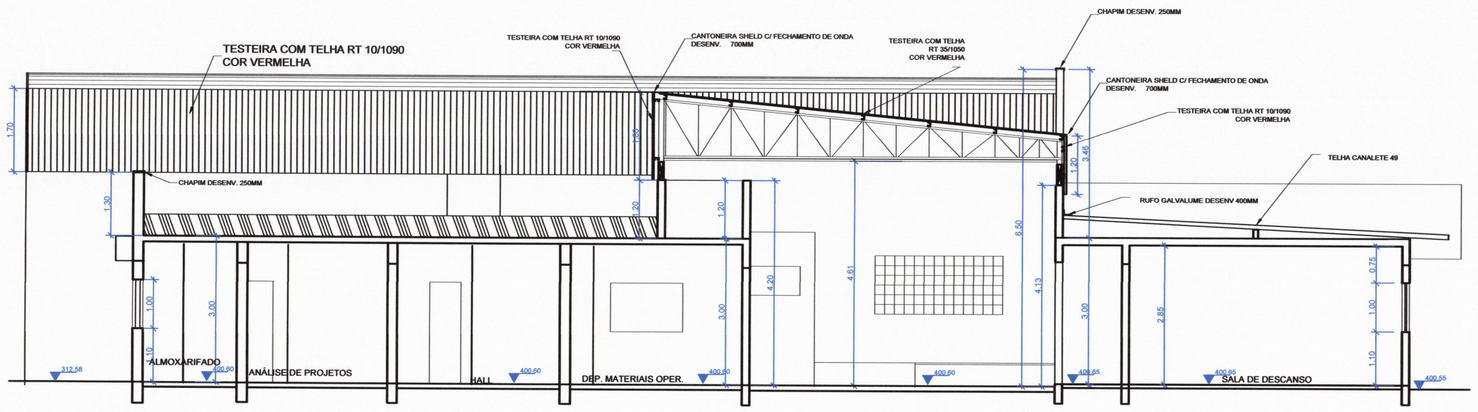

CORTE BB
ESCALA 1:75

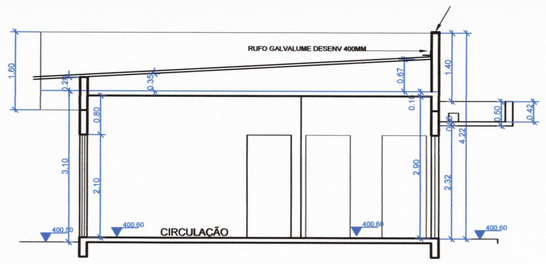

CORTE DD
ESCALA 1:75

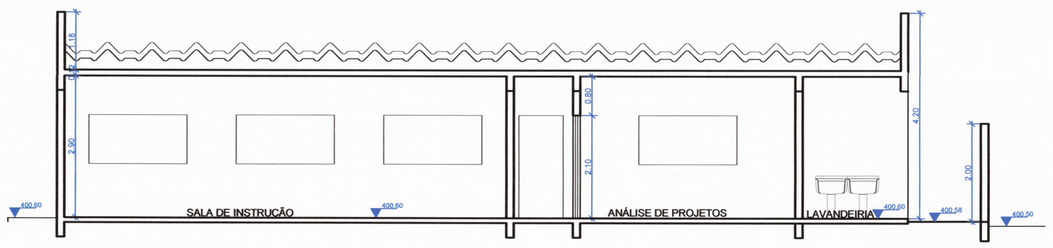

CORTE EE
ESCALA 1:75

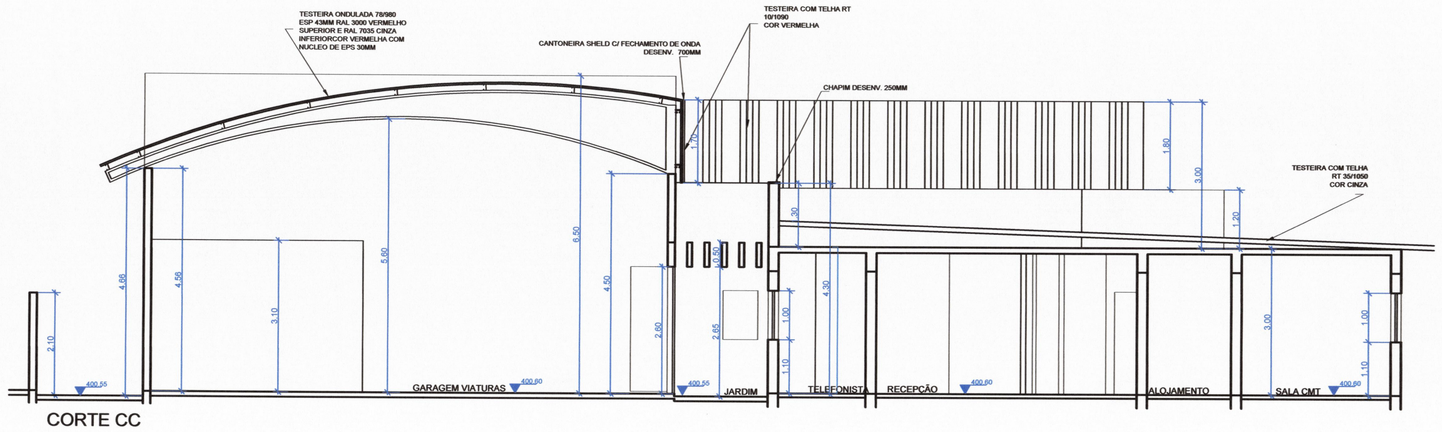

CORTE CC
ESCALA 1:75

AGESUL
AGÊNCIA ESTADUAL DE GESTÃO DE EMPREENDIMENTOS
SECRETARIA DE ESTADO DE INFRAESTRUTURA

OBRA
CONSTRUÇÃO DO CORPO DE BOMBEIROS MILITAR DE ÁGUA CLARA

ARQUITETURA

LOCAL
RODOVIA BR 262, LOTE: 8, QUADRA: S/N
CIDADE: ÁGUA CLARA /MS

QUADRO DE ÁREAS
ÁREA CONSTRUÍDA = 726,96 m²
ÁREA TERRENO = 4800,00 m²

AUTOR DO PROJETO
ARQ° TALITA OLIVEIRA DOMINGUES
CAU A16233-7

PROPRIETÁRIO
GOVERNO DO ESTADO DE MATO GROSSO DO SUL
15.412.257/0001-28

RESPONSÁVEL TÉCNICO P/ EXECUÇÃO DA OBRA

TÍTULO
CORTES E FACHADAS

FOLHA
02/05

ESCALA	DATA	REVISÃO	DESENHO
INDICADA	MAIO/2018	FEVEREIRO/2022	VFF