




DETALHE 01
ESCALA 1:25

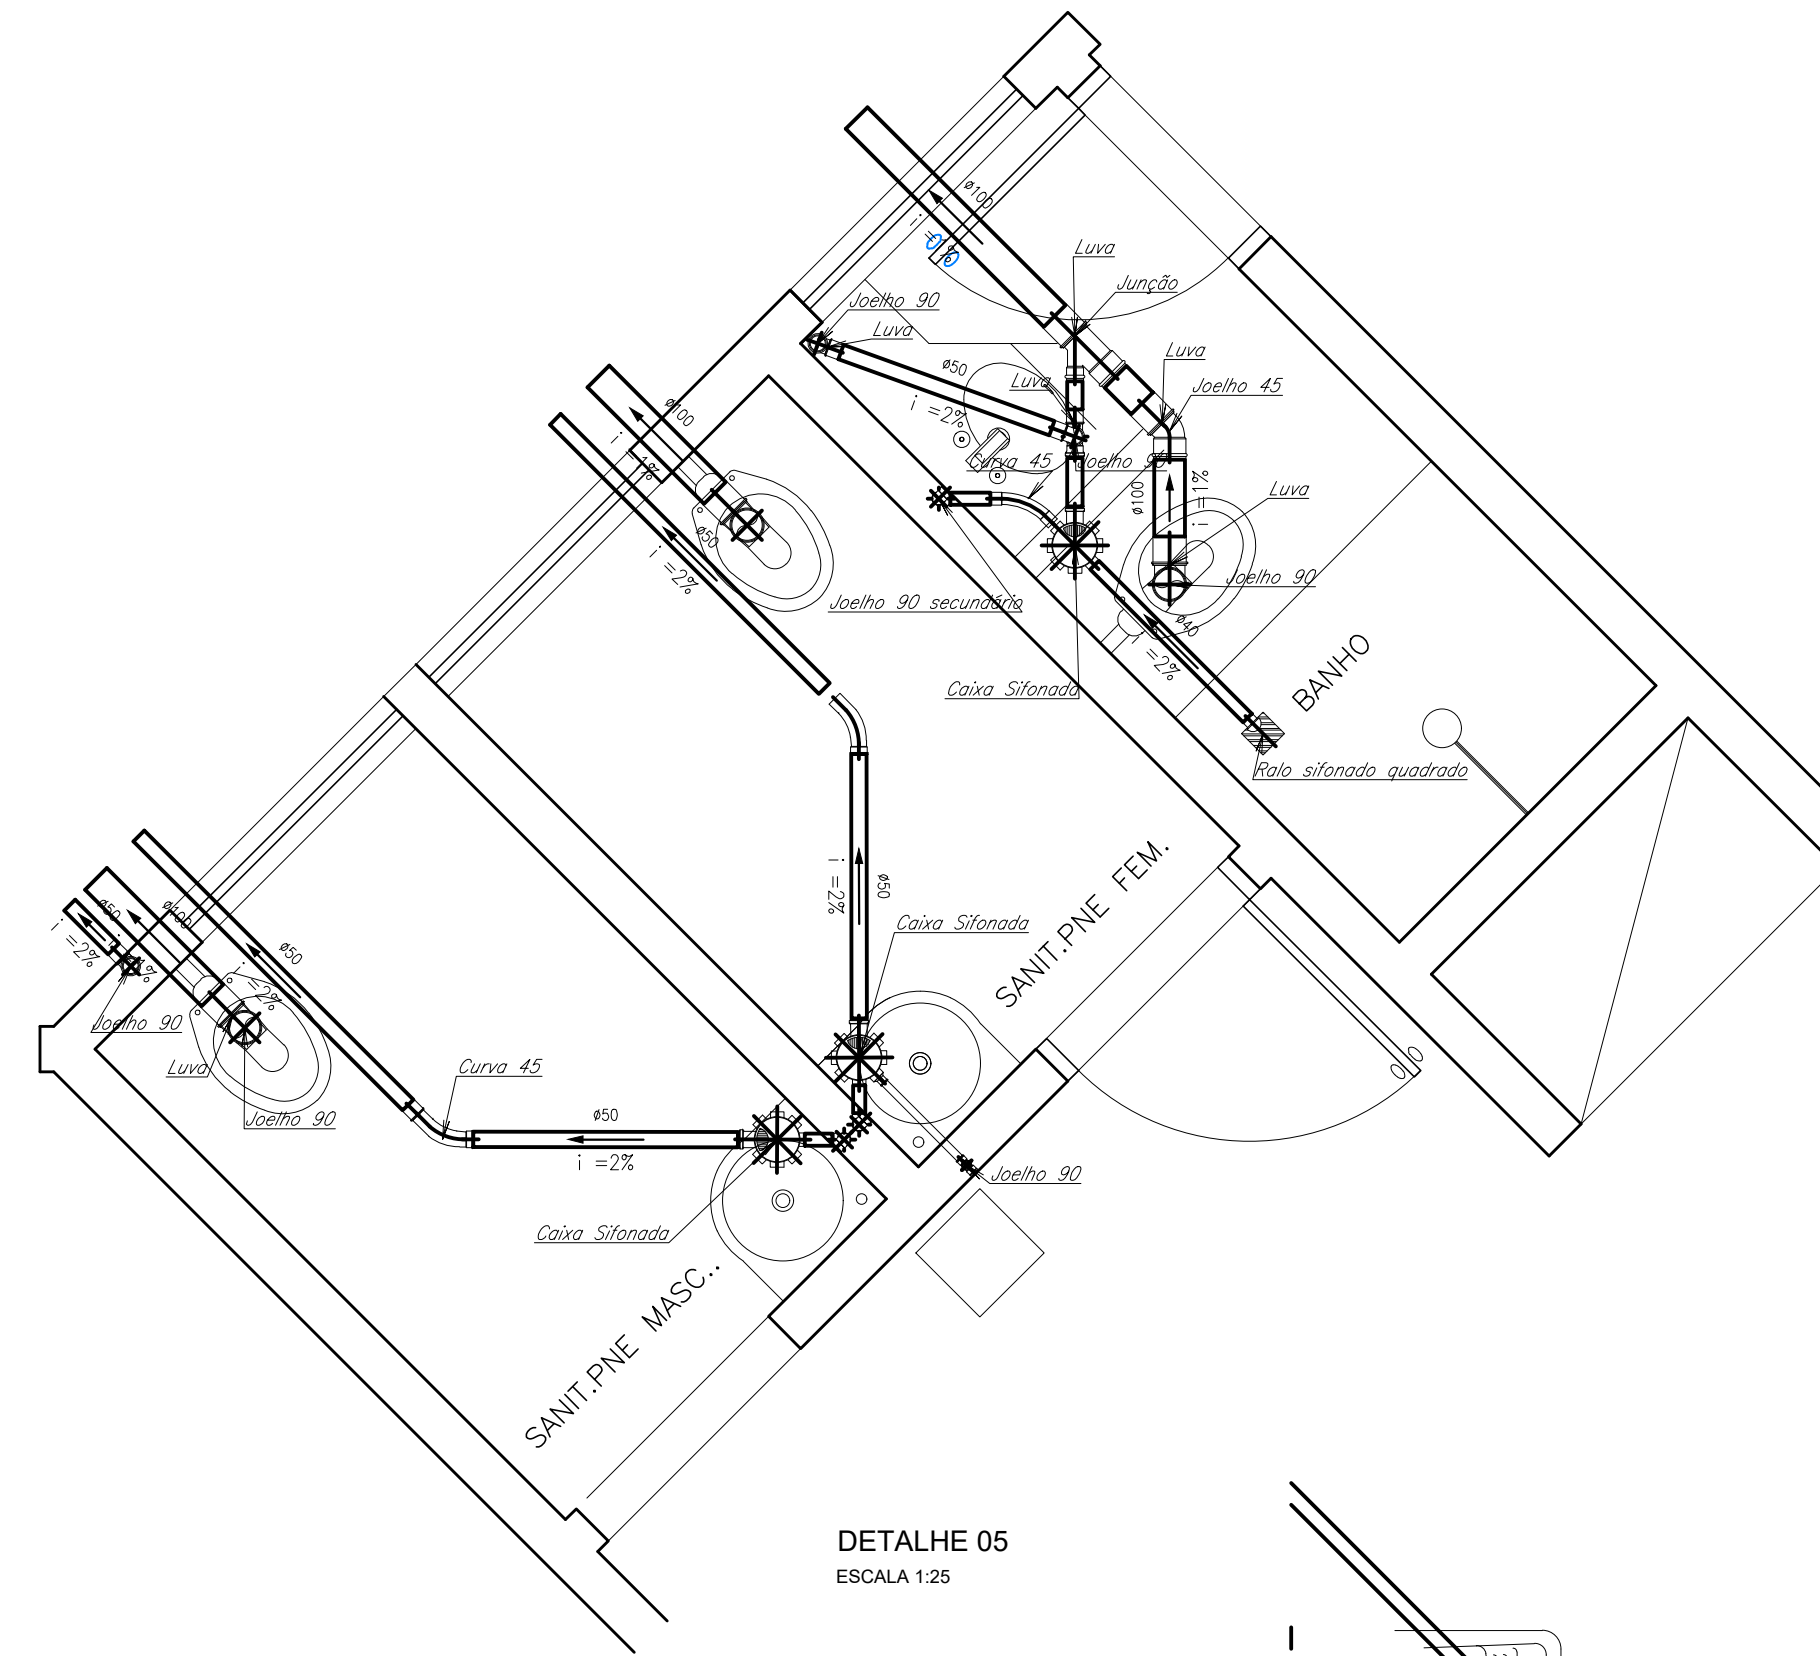


DETALHE 05
ESCALA 1:25

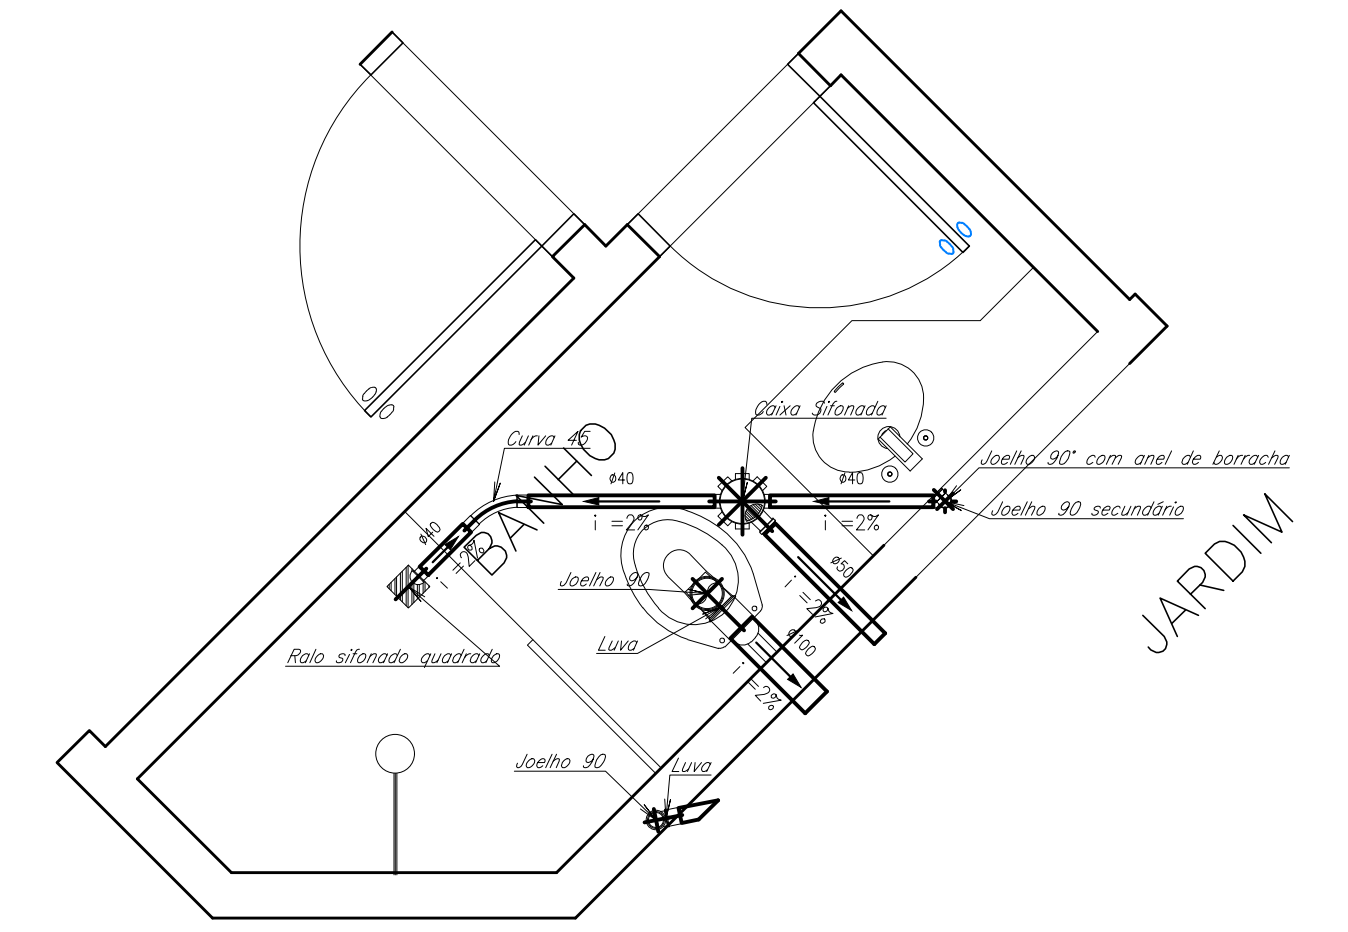


DETALHE 06
ESCALA 1:25

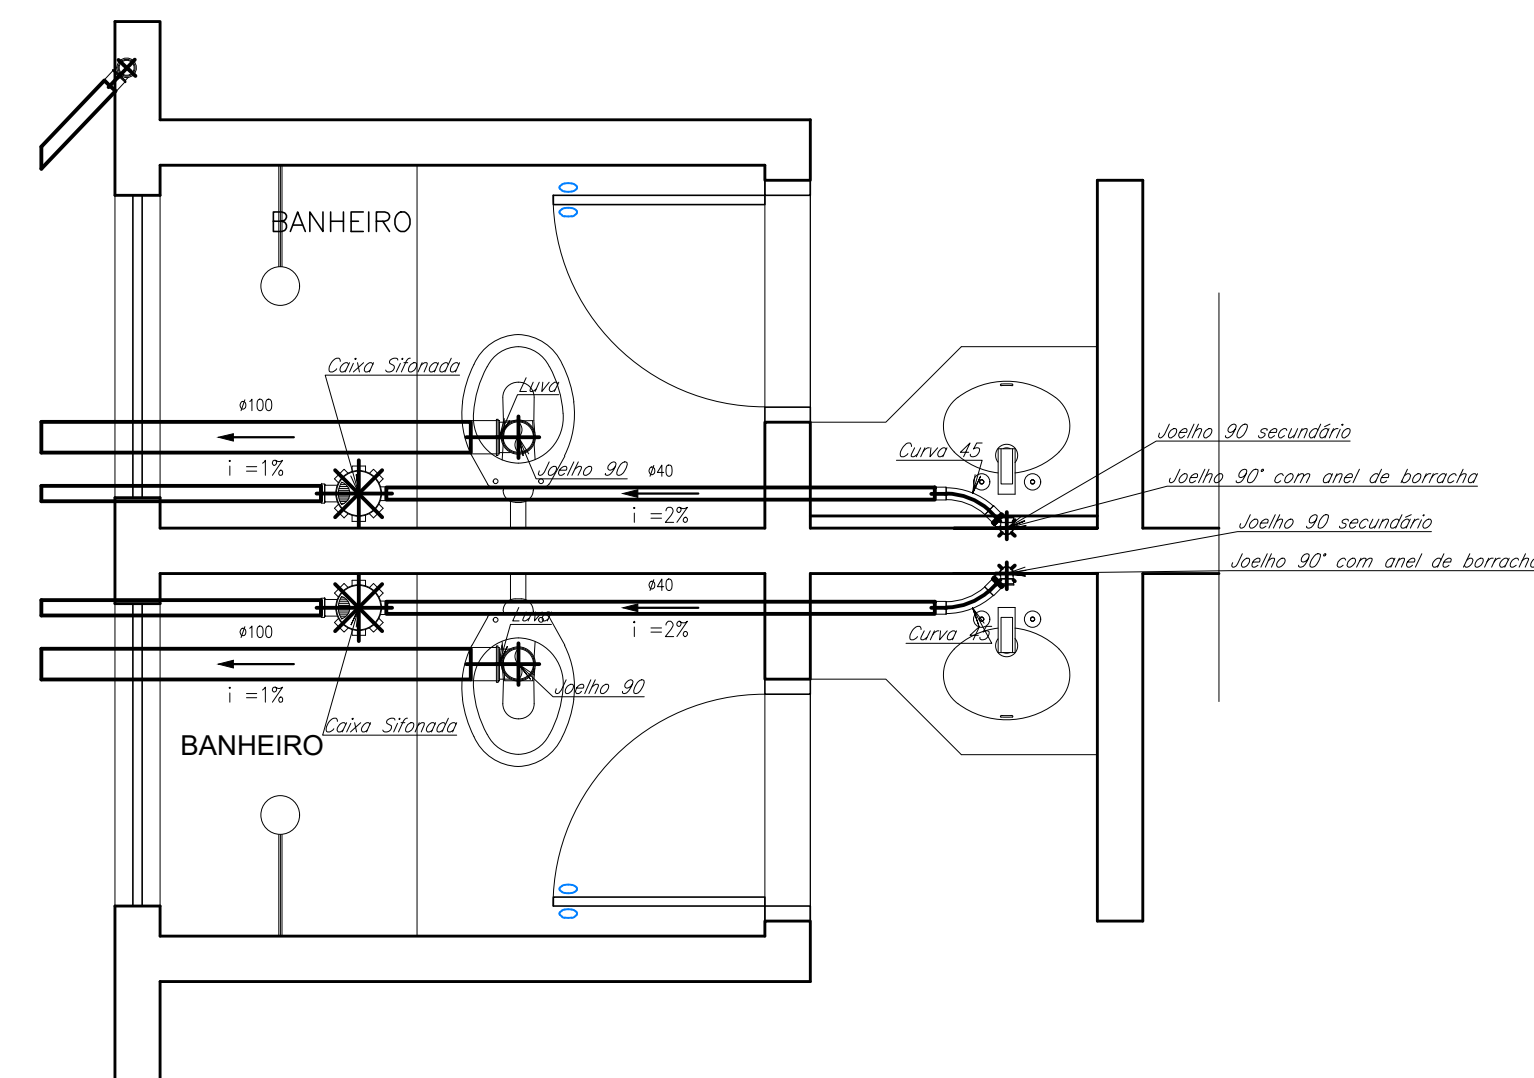


DETALHE 02
ESCALA 1:25

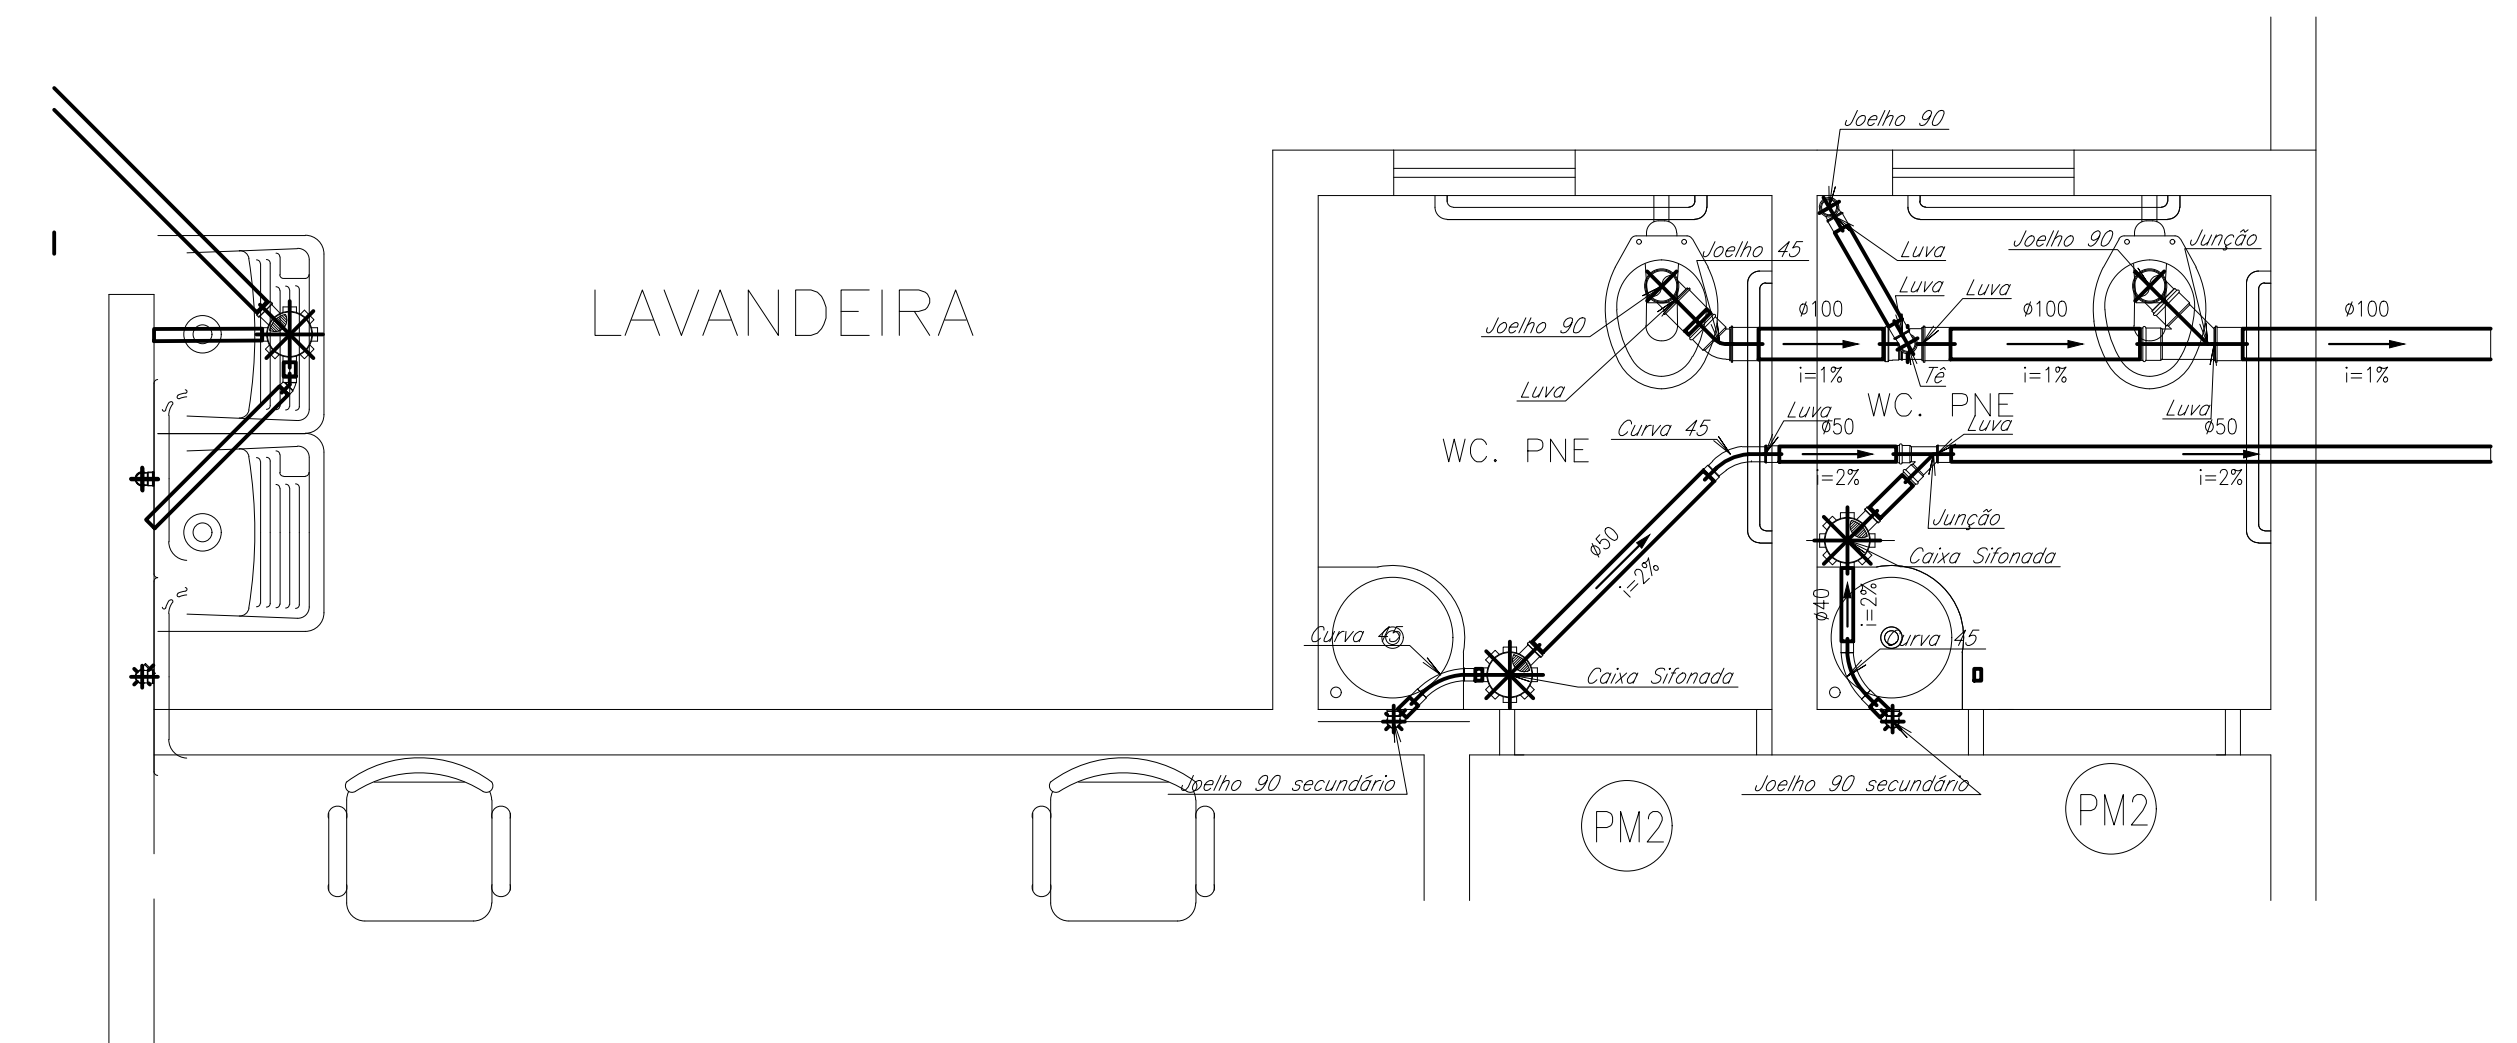


DETALHE
ESCALA 1:25

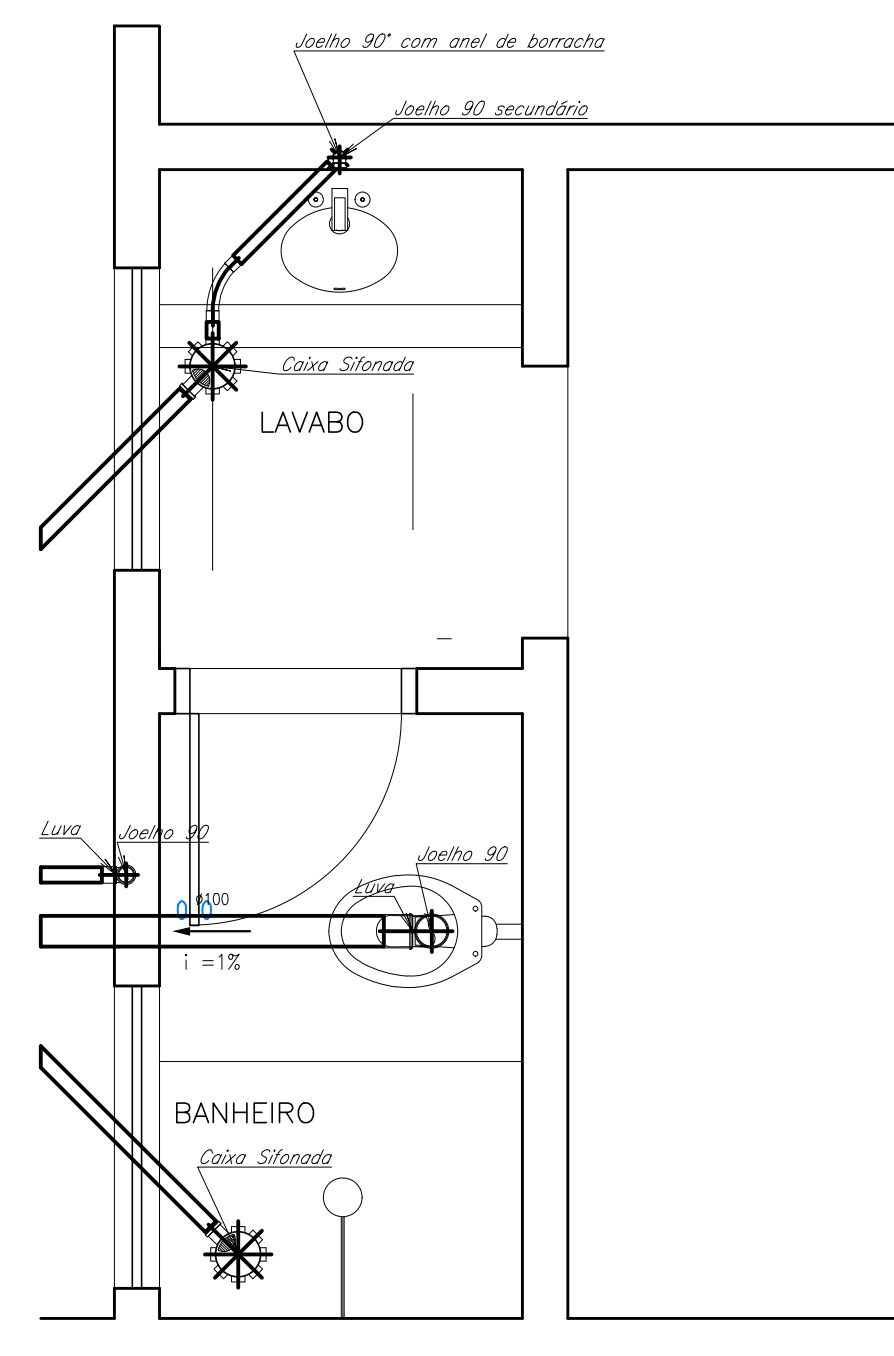

DETALHE 03
ESCALA 1:25

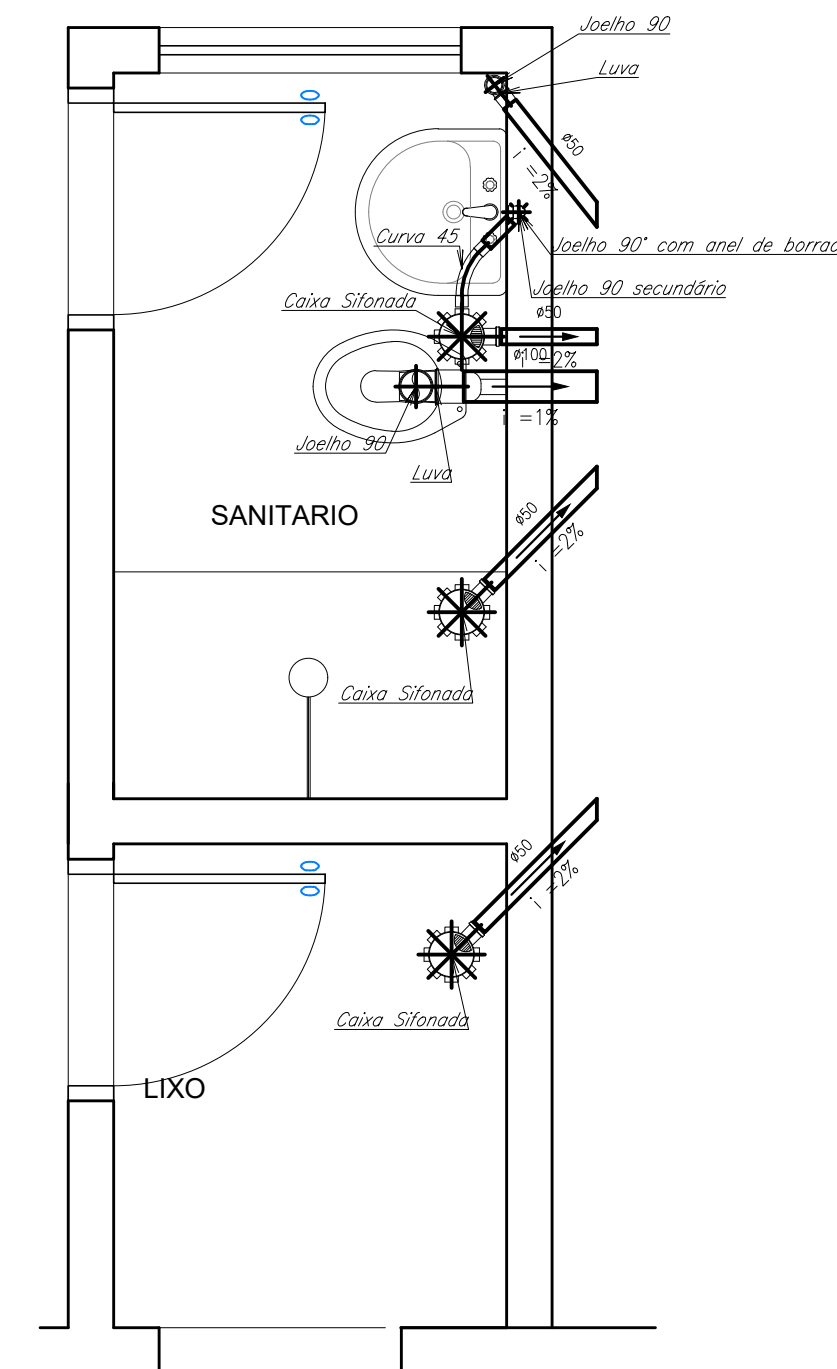

DETALHE 04
ESCALA 1:25

 AGÊNCIA ESTADUAL DE GESTÃO DE EMPREENDIMENTOS SECRETARIA DE ESTADO DE INFRAESTRUTURA	
OBRA GRUPAMENTO DE BOMBEIROS MILITAR CONSTRUÇÃO	HIDROSANITÁRIO
LOCAL RODOVIA BR 262 KM-LOTE 08-QUADRA S/N ÁGUA CLARA-MS	QUADRO DE ÁREAS ÁREA CONSTRUÍDA = 726,96 m ² ÁREA TERRENO = 4.800,000 m ²
AUTOR DO PROJETO HÉRCULES DE OLIVEIRA CREA 158/048	PROPRIETÁRIO GOVERNO DO ESTADO DE MATO GROSSO DO SUL 15/12.2570001-28
RESPONSÁVEL TÉCNICO P/ EXECUÇÃO DA OBRA XXX XXX	TÍTULO ESGOTO DETALHES
ESCALA INDICADA	DATA FEVEREIRO 2022
REVISÃO 00/00/0000	DESENHO XXX
FOLHA 05/05	

A1 AGESUL 2016\MS94