




2 PLANTA A DEMOLIR - GRADIL TRECHO PORTÃO 01
1:100

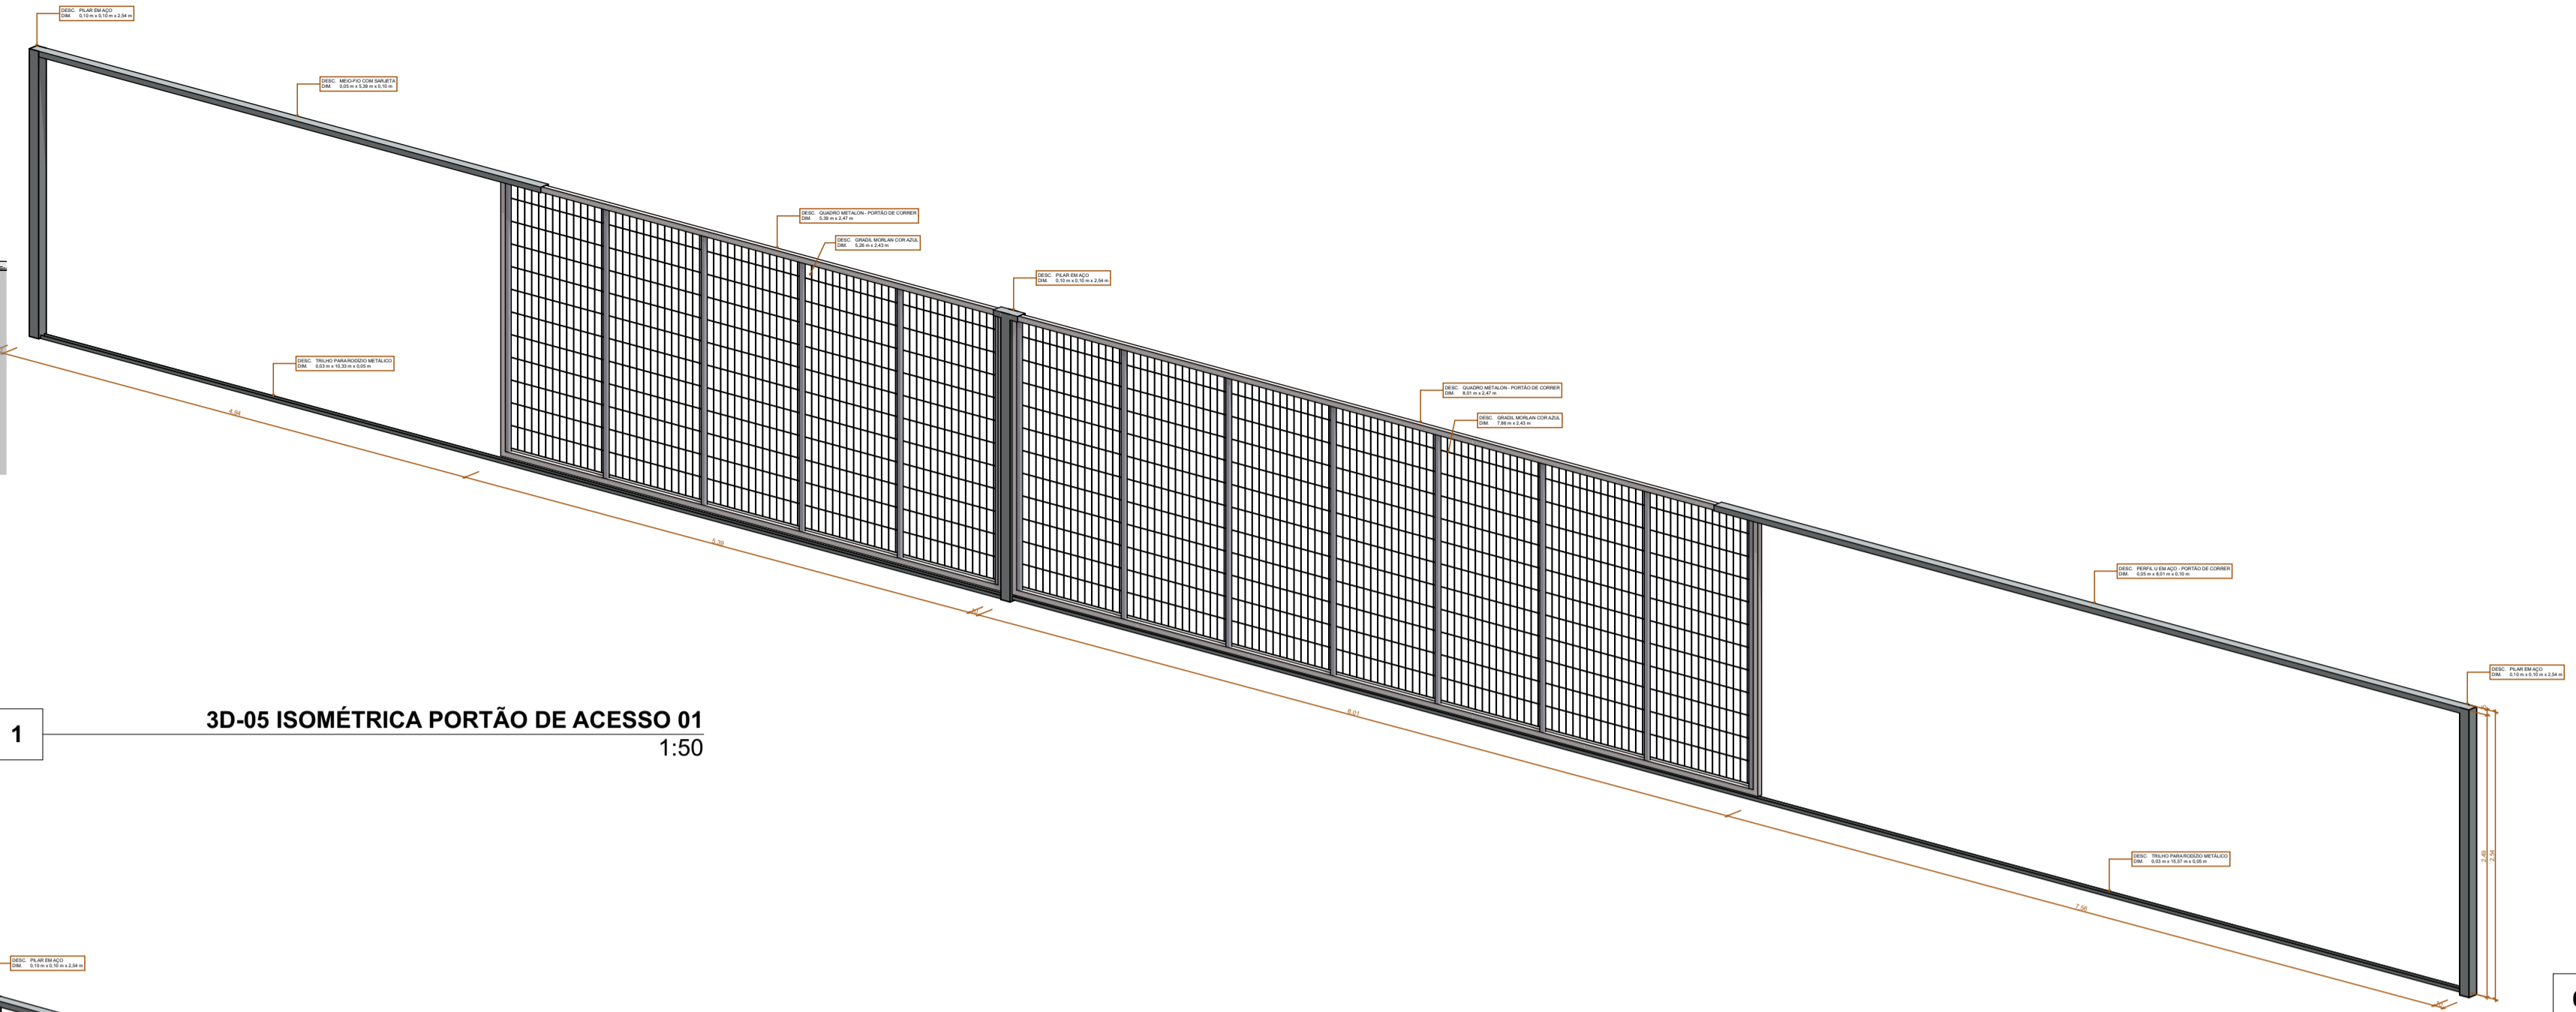


1 3D-05 ISOMÉTRICA PORTÃO DE ACESSO 01
1:50

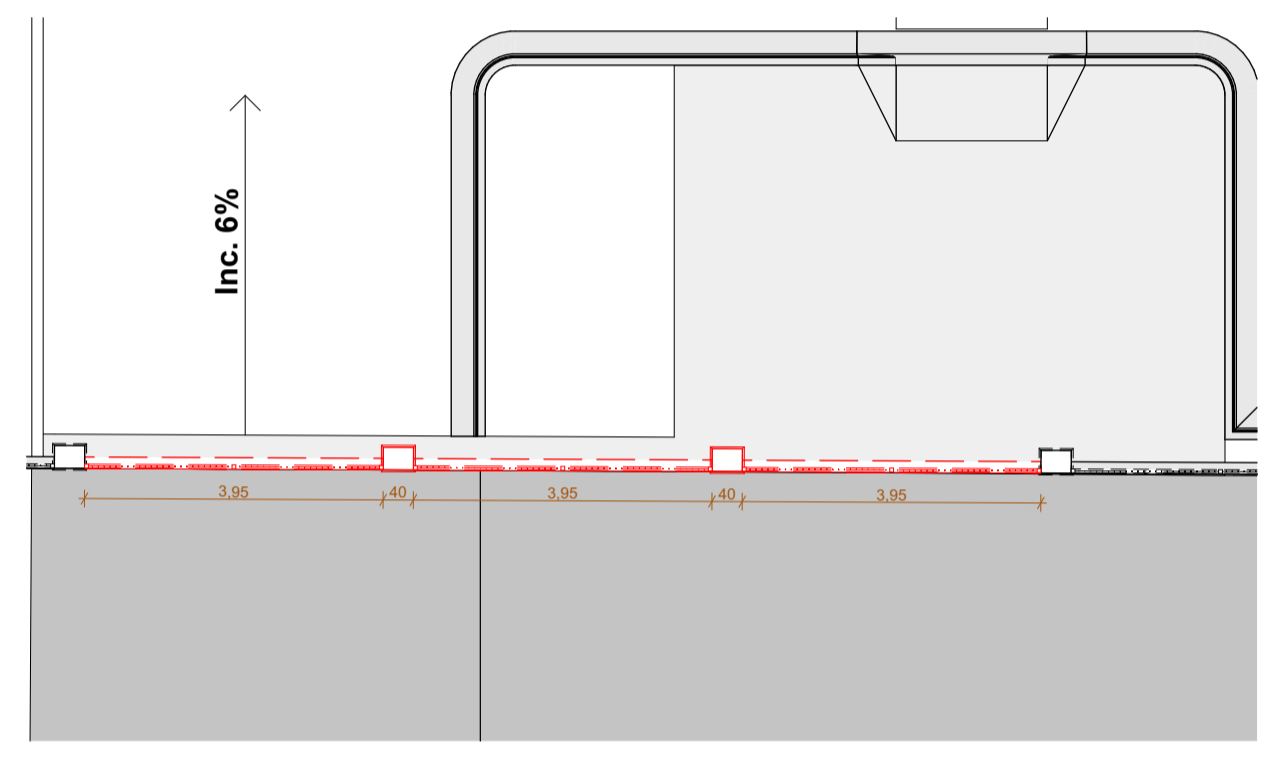


3 PLANTA A DEMOLIR - GRADIL TRECHO PORTÃO 02
1:100

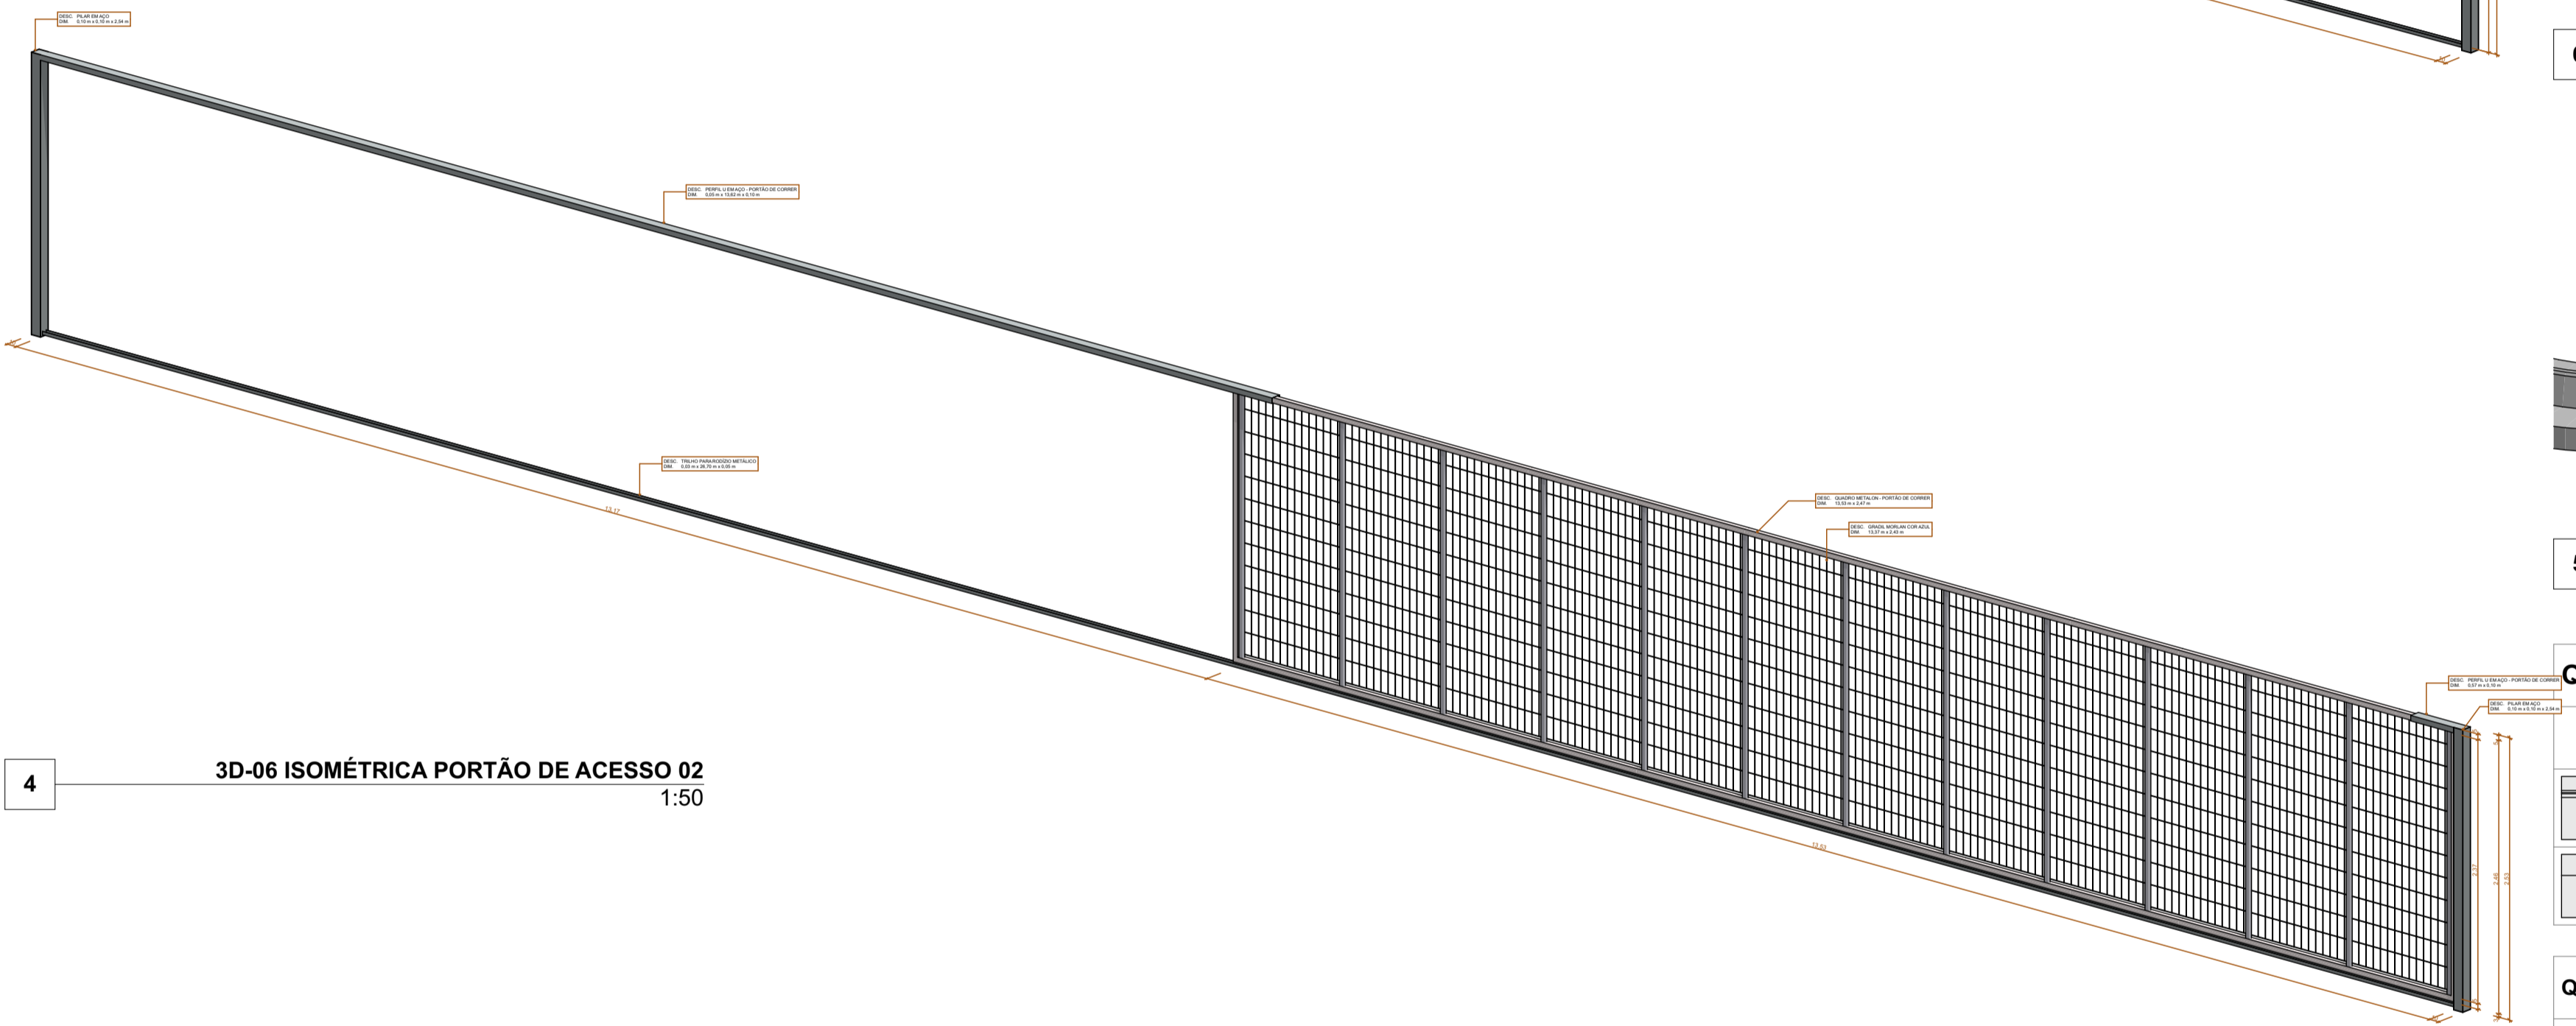


4 3D-06 ISOMÉTRICA PORTÃO DE ACESSO 02
1:50

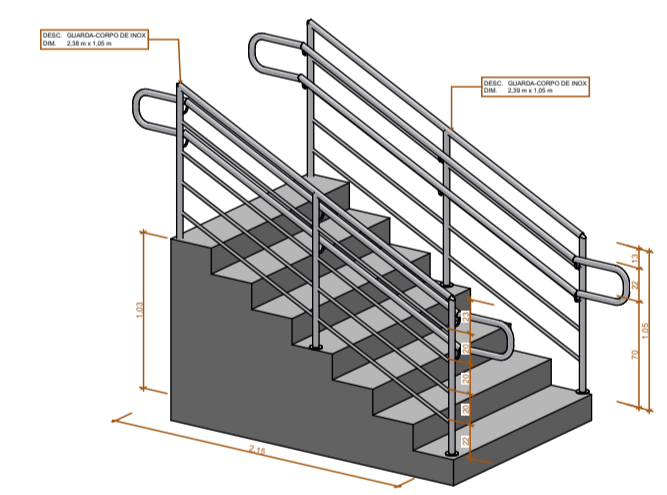


8 3D-08 ISOMÉTRICA ESCADA ACESSO 02
1:50

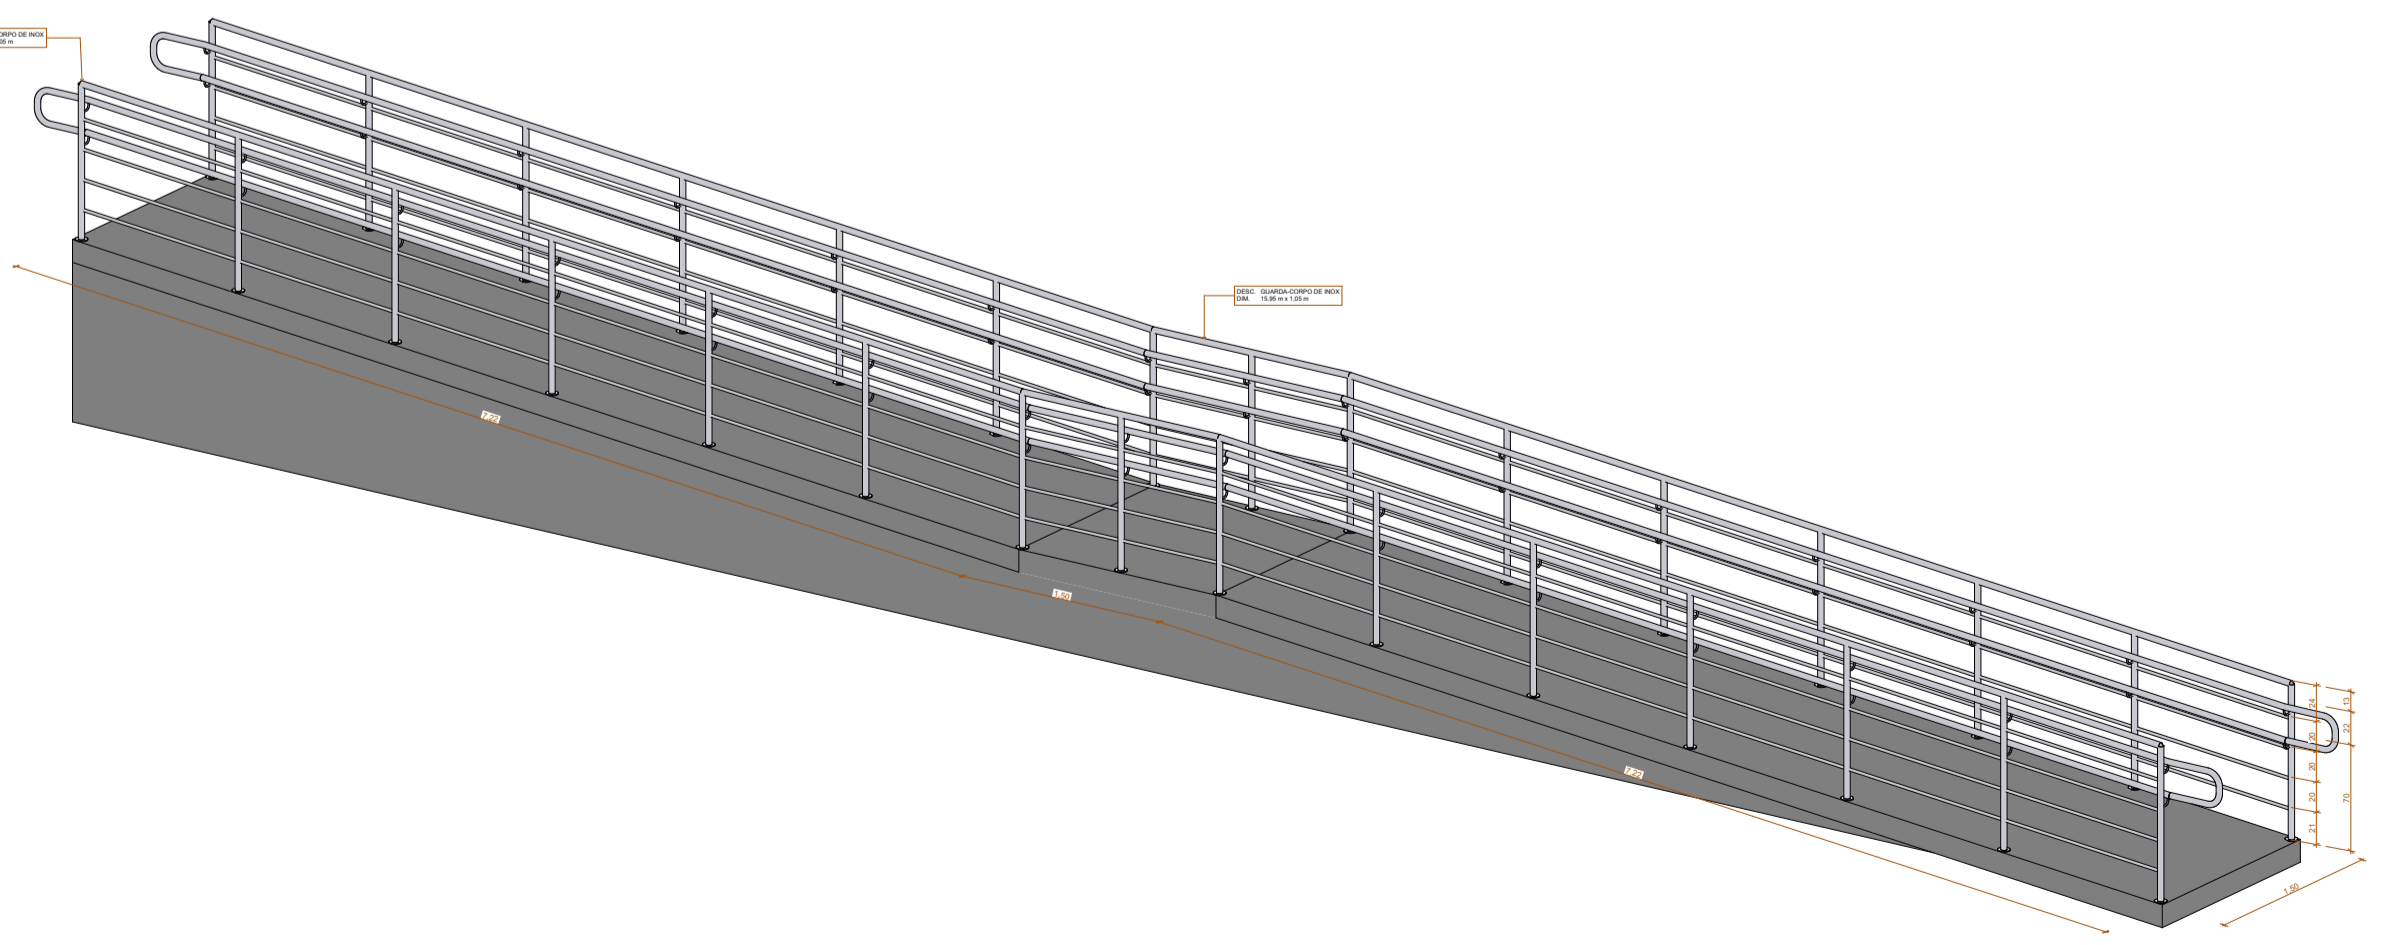


7 3D-07 ISOMÉTRICA RAMPA 02
1:50

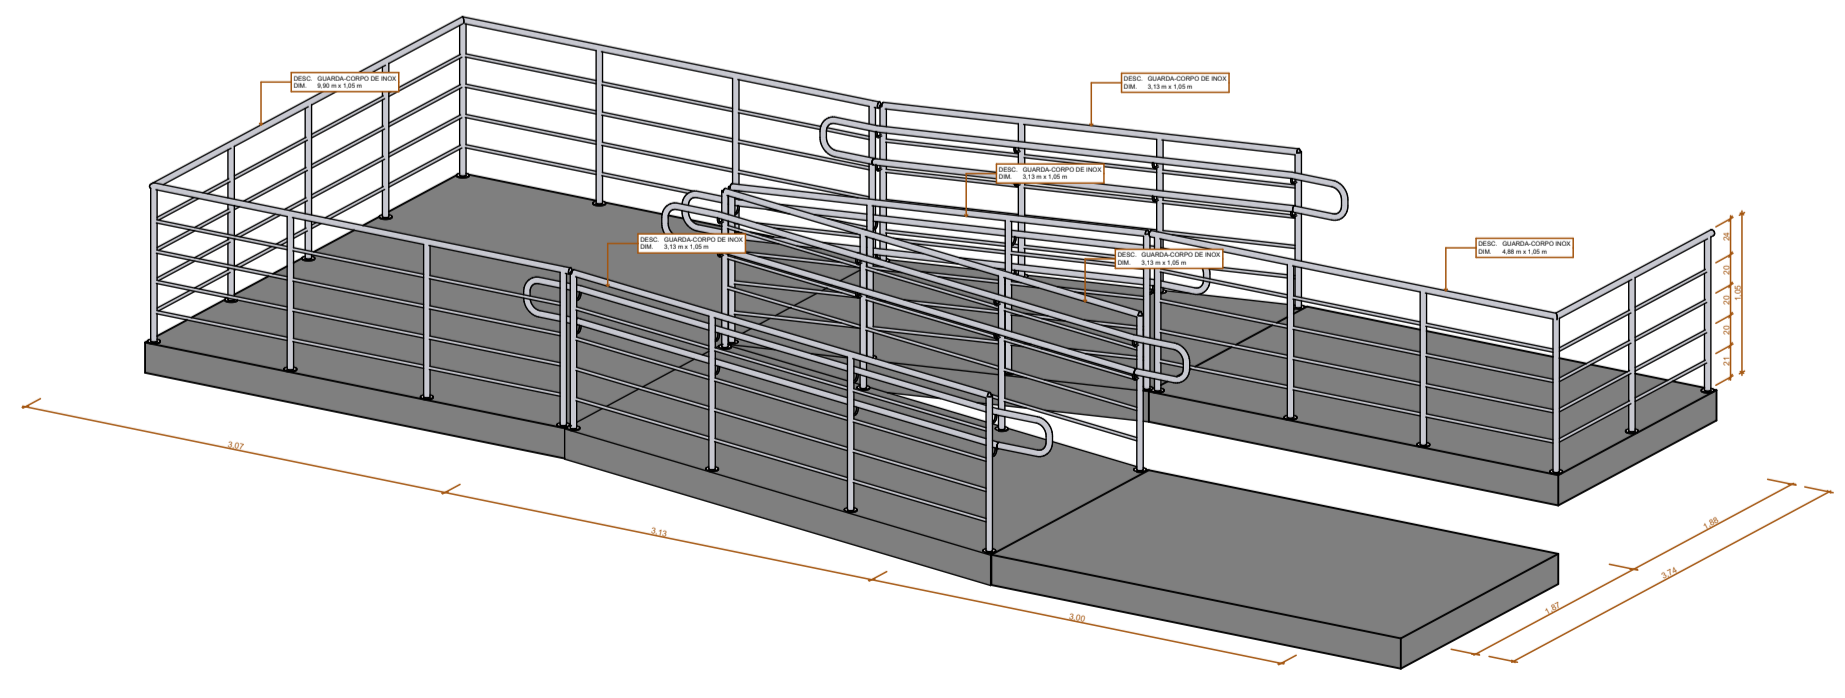

9 3D-09 ISOMÉTRICA RAMPA ACESSO PRINCIPAL
1:50

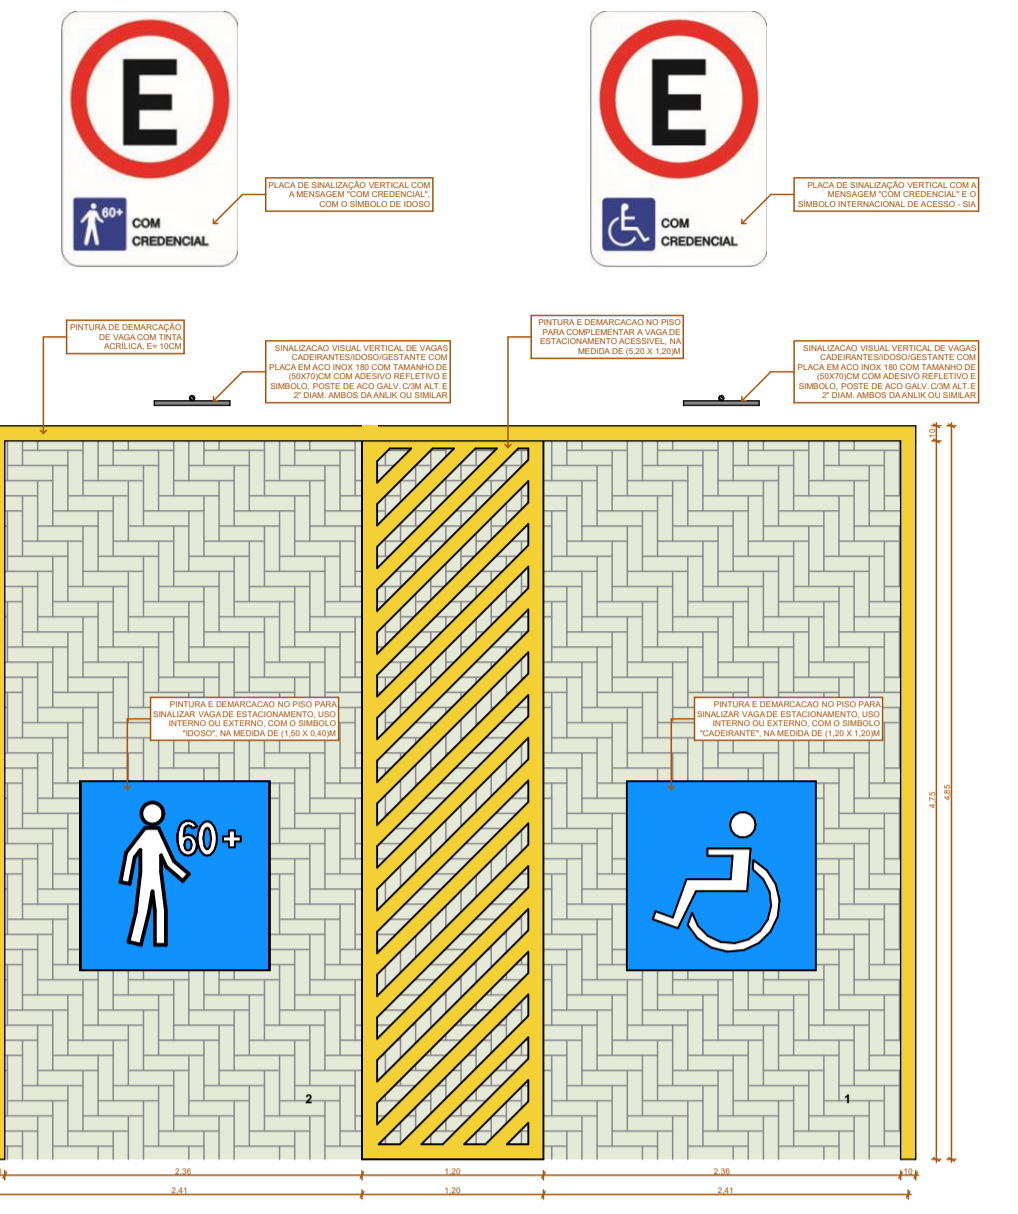

6 D-01 VAGAS ESPECIAIS
1:50

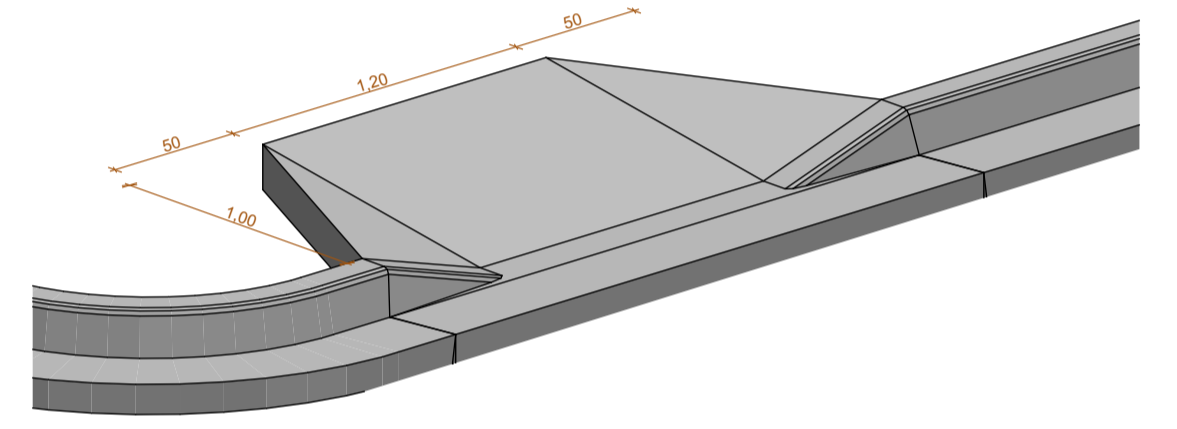

5 3D-02 RAMPA PCD
1:25

QUANTITATIVO DE MEIO-FIO

Leg.	Descrição	Comprimento Total (m)
[Symbol]	MEIO-FIO COM SARJETA	1.054,04
[Symbol]	REBAIXO DE MEIO-FIO	49,34

QUANTITATIVO DE PISO TÁTIL

Leg.	Descrição	Comprimento (m)	Largura (m)	Quant. (Un)
[Symbol]	PISO TÁTIL DE ALERTA	0,25	0,25	43
[Symbol]	PISO TÁTIL DIRECIONAL	0,25	0,25	129

OBS. 1: TODAS AS MEDIDAS DEVEM SER CONFERIDAS NO LOCAL
 OBS. 2: PREVER DRENOS DE EVAPORADORAS DE AR
 OBS. 3: QUALQUER ALTERAÇÃO DEVE SER AUTORIZADA PELO PROJETISTA
 OBS. 4: PREVER REFORÇO ESTRUTURAL DE FORRO PARA INSTALAÇÕES DE EQUIPAMENTOS
 OBS. 5: TODOS OS CIMENTOS DOS PISOS DEVEM SEGUIR EM DIREÇÃO ÀS ÁREAS DRENANTES, GRELHAS E RALOS
 OBS. 6: TODOS OS FABRICANTES INDICADOS PODEM SER SUBSTITUÍDOS SEGUINDO CRITÉRIOS DE SIMILARIDADE DE MATERIAIS, ACABAMENTO E QUALIDADE.

AGÊNCIA ESTADUAL DE GESTÃO DE EMPREENDIMENTOS SECRETARIA DE ESTADO DE INFRAESTRUTURA

OBRA: **MATERINIDADE DE CORUMBÁ** PROJETO BÁSICO

LOCAL: R. Pedro de Medeiros, 628 - Popular Velha CORUMBÁ - MS QUADRO DE ÁREAS A CONSTRUIR: 10.535,03 m²

AUTOR DO PROJETO: BRENO BENETTI CAU A231866 RRT Nº 15894189 PROPRIETÁRIO: GOVERNO DO ESTADO DE MATO GROSSO DO SUL 15.412.257/0001-28

TÍTULO: **DETALHES DE IMPLANTAÇÃO** FOLHA: **03/06**

ESCALA: INDICADA DATA: 25/08/2025 REVISÃO: R01 DESENHO: BRENO BENETTI