

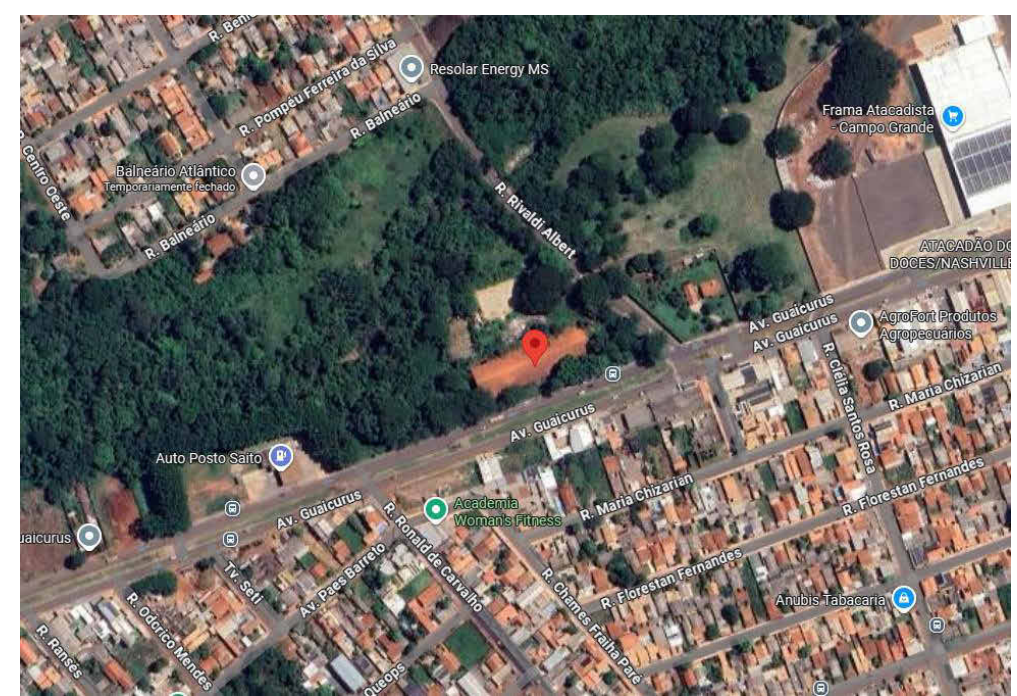
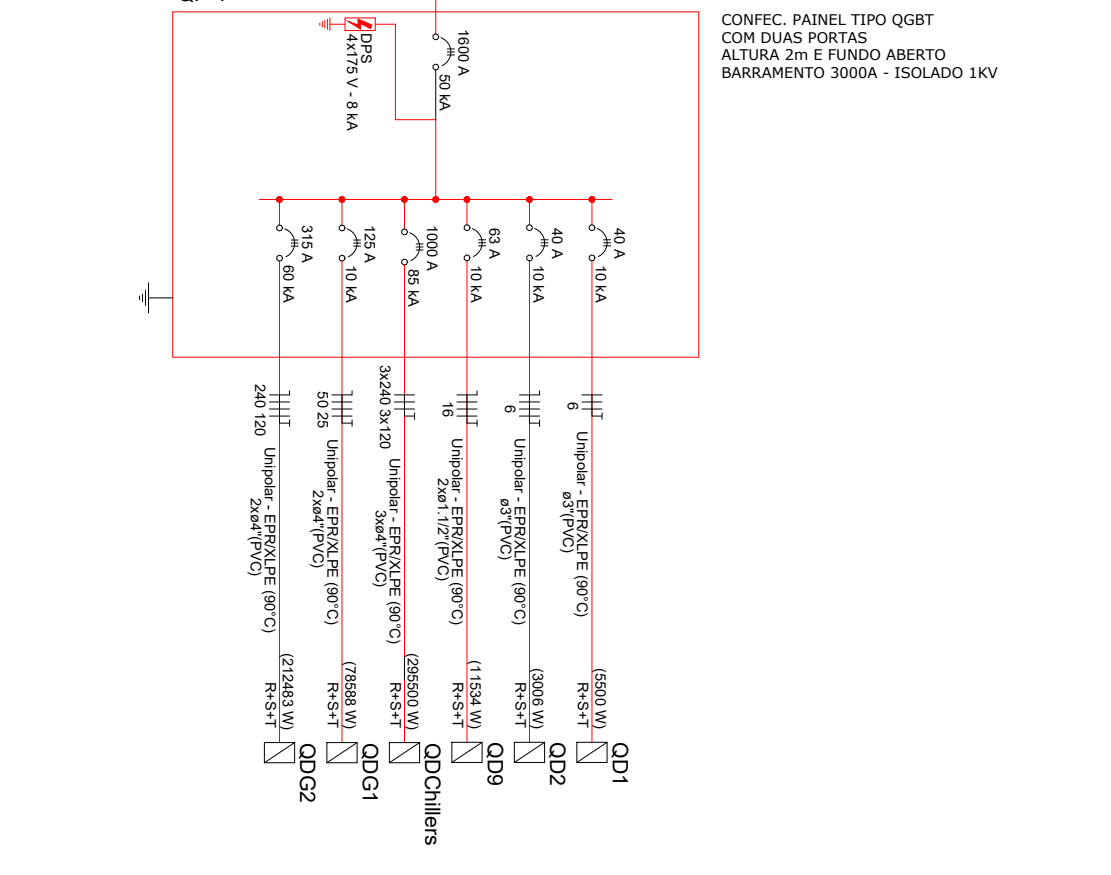
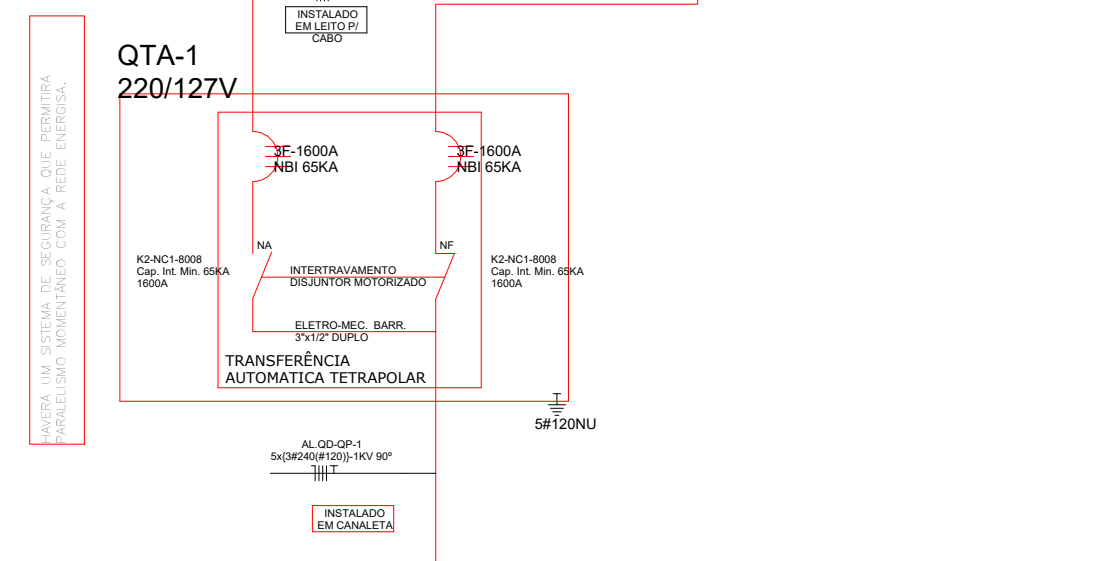
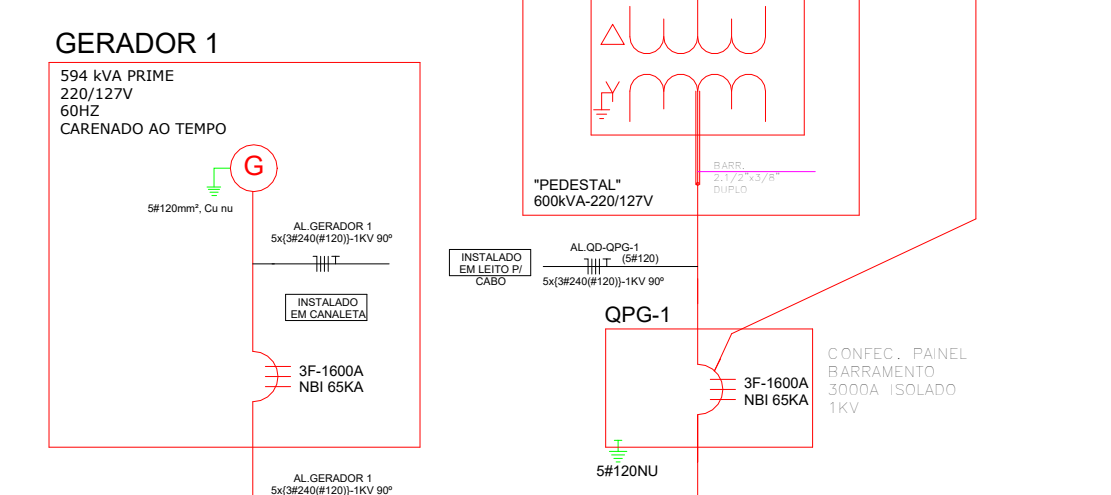
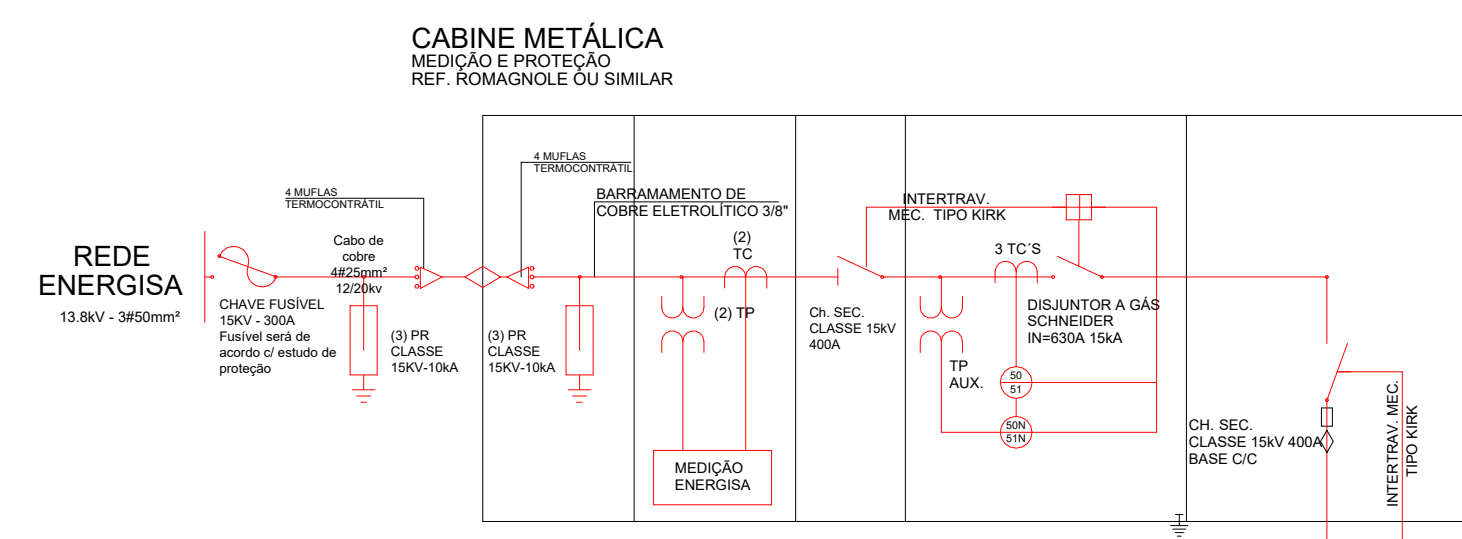
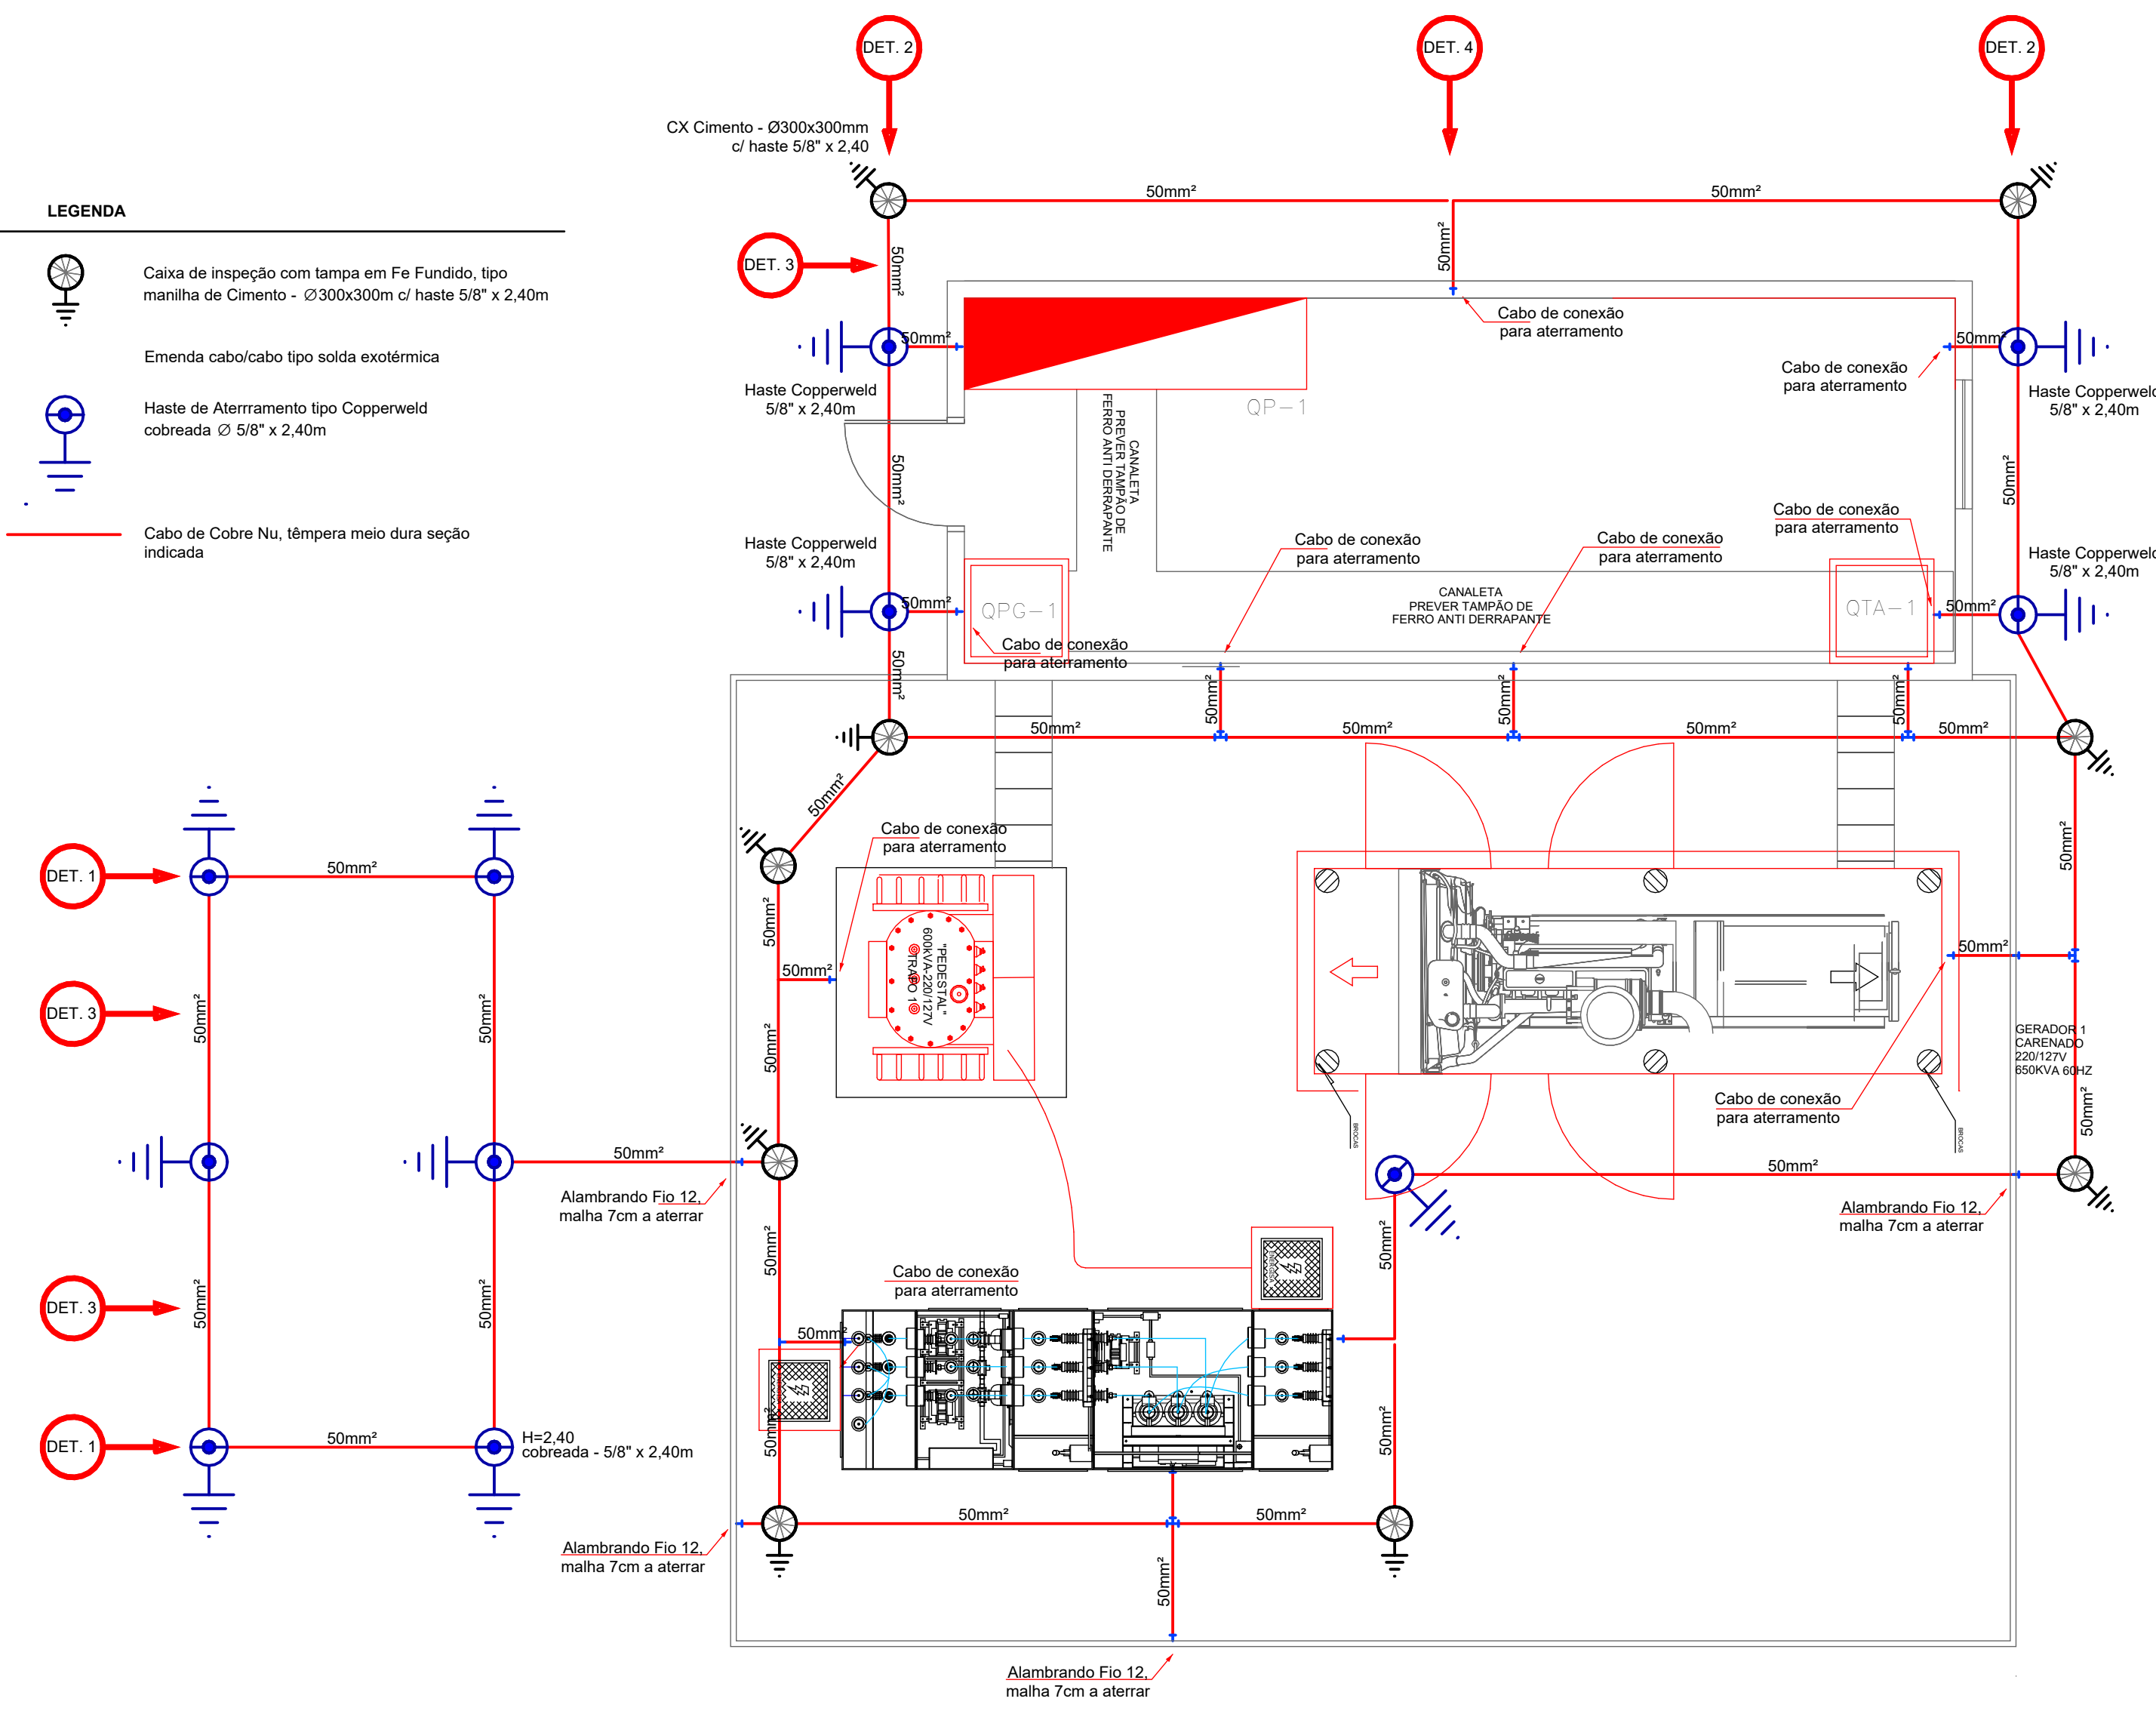


- LEGENDA**
- Caixa de inspeção com tampa em Fe Fundido, tipo manilha de Cimento - Ø300x300mm c/ haste 5/8" x 2,40m
  - Emenda cabo/cabo tipo solda exotérmica
  - Haste de Aterramento tipo Copperweld cobreada Ø 5/8" x 2,40m
  - Cabo de Cobre Nu, t mpera meio dura se o indicada

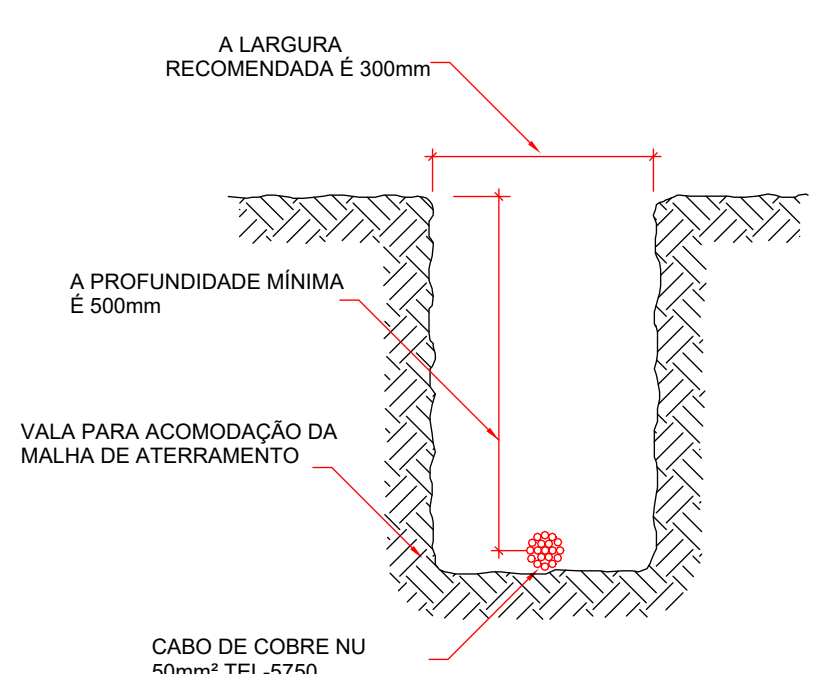

- NOTAS**
- Para fins orientativos de localiza o para o pedido de Viabilidade, abaixo apresento as Coordenadas do GoogleMaps de geolocaliza o:
- Ponto de Entrega (21K)  
Longitude: 748613  
Latitude: 7728039
  - Implanta o de Ponto de Entrega no poste PE, em RD Protegida XLPE 3x50mm².
  - O poste PE ser  provido com Chave tipo Faca para atendimento em AT.
  - Implanta o de Ramal de Entrada tipo RDS isolada a partir do poste PE at  a estac o de medi o em cabine blindada de AT.
  - Carga Instalada da unidade para fins de Viabilidade de Fornecimento 600kVA
  - Data prov vel de instala o: Outubro de 2026.

**1 Aterramento da Estac o de Medi o**  
1 : 50

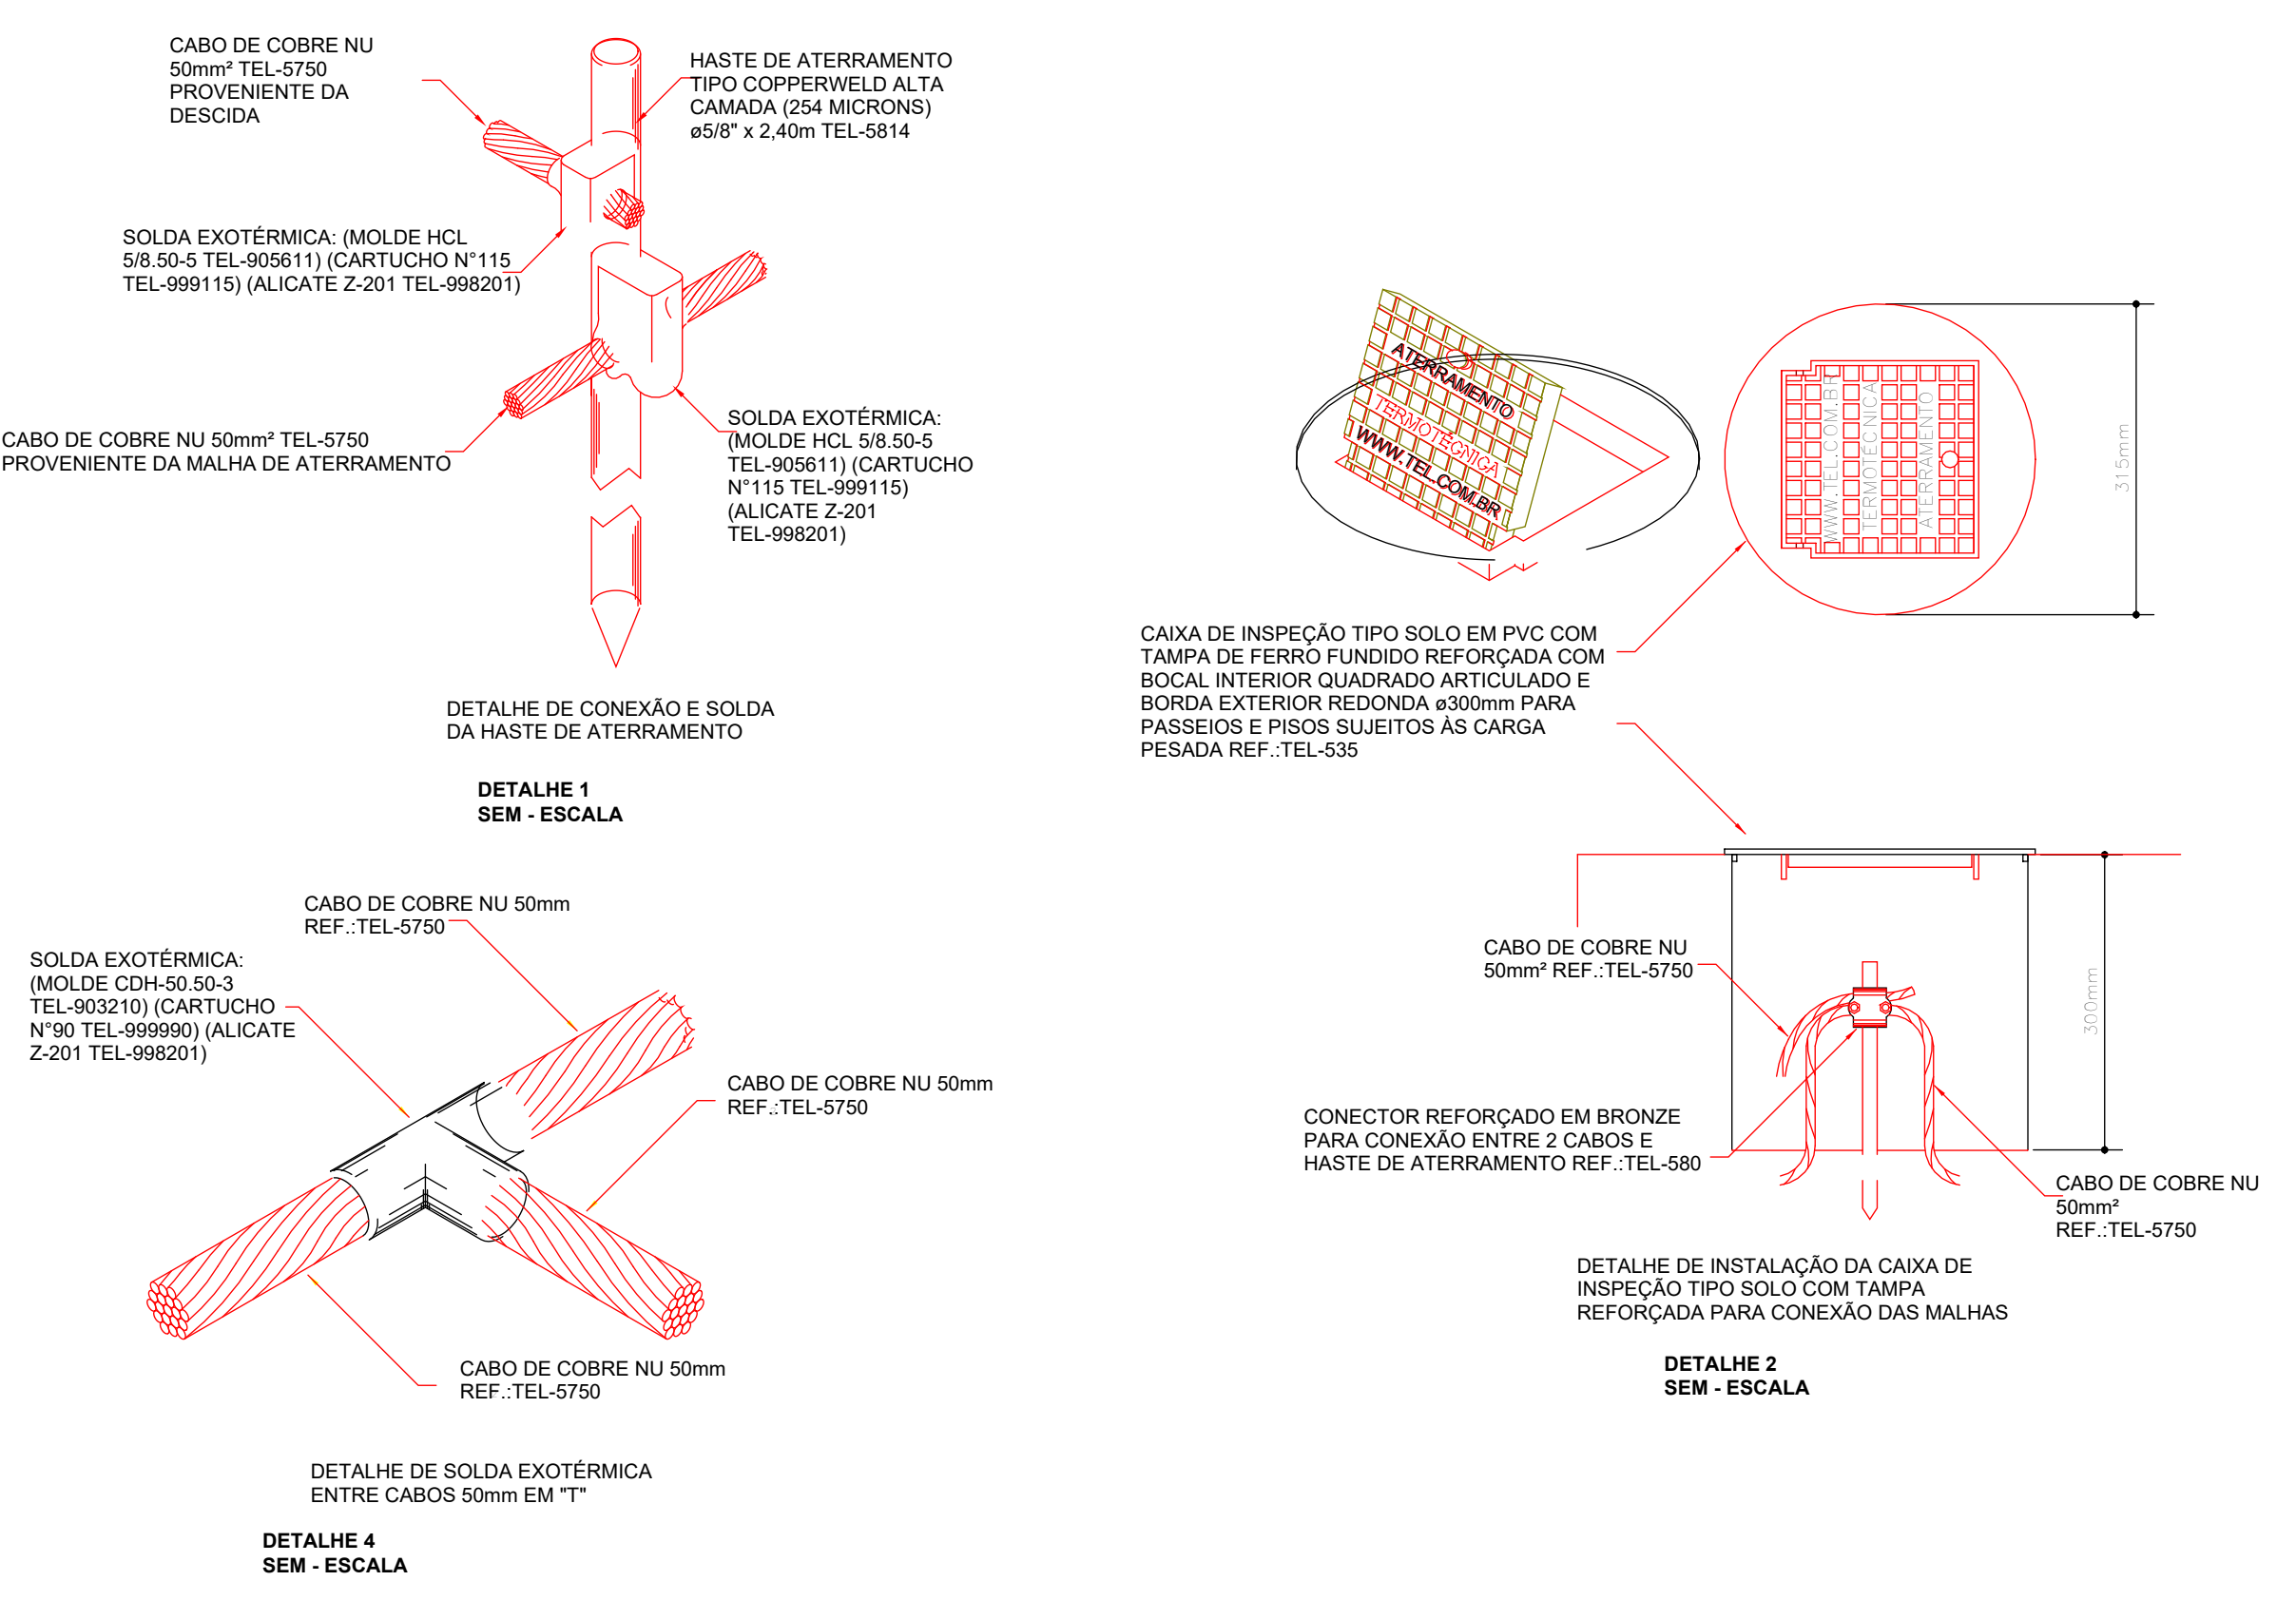

(MON-916) AMARELO 9X13cm  
(MON-917) PLACA DE ADVERT NCIA PVC FOTOLUMINESCENTE 9X13cm

QUADRO DE MODIFICA�OES				
L	DATA	DESCRI�O	RESP	VISTO
A				
B				
C				
D				
E				
F				
G				
H				

Espa o Reservado Para APROVA OES

**AG NCIA ESTADUAL DE GEST O DE EMPREENDIMENTOS**  
AGESUL SECRETARIA DE ESTADO DE INFRAESTRUTURA E LOG STICA

OBRA: SECRETARIA DE ESTADO DE SAUDE DE MS POLICLINICA DE CAMPOGRANDE/MS  
ITEM: SUBESTA O

LOCAL: AV. GUAICURUS, 5274 - JARDIM NASHVILLE CAMPO GRANDE/MS  
 REA CONSTRUIDA =  
 REA TERRENO =

AUTOR DO PROJETO: Eng. El tric. William Zilli O Padilha CREA 7149/D-MS  
RESPONS VEL T CNICO PI EXECUCAO DA OBRA: Eng. El tric. William Zilli O Padilha CREA 7149/D-MS

GOVERNO DO ESTADO DE MATO GROSSO DO SUL  
T TULO: SE 600kVA DA POLICLINICA DE CAMPO GRANDE/MS  
Diagrama Unifilar e Aterramento  
FOLHA: SE02

ESCALA: DATA: 26/09/25 REVIS O: R.00 DESENHO: Arq. Breno Benetti