


2 PLANTA DE SITUAÇÃO
1:500

Leg.	Descrição	Quantidade
	ÁRVORES EXISTENTES	17
	PLANTIO DE PALMEIRA BABAÇU	5
	PLANTIO DE PALMEIRA BACURI	6
	PLANTIO DE PALMEIRA PINDÓ OU JERIVÁ	9

Leg. Cód.	Descrição	Área
Área Comum		
01	EDIFÍCIO PRINCIPAL - TÉRREO	2.910,72
02	EDIFÍCIO PRINCIPAL - SUPERIOR	327,68
03	PERGOLADO COBERTO	80,32
03	PERGOLADO COBERTO	50,52
03	PERGOLADO COBERTO	98,71
04	ÁREAS SECUNDÁRIAS - MARQUISE ACESSO	307,09
05	ÁREAS SECUNDÁRIAS - ESPAÇO MOTORISTAS	78,52
Área Técnica		
06	GERADORES E RESÍDUOS	84,26
07	TORRE CAIXA D'ÁGUA	6,22
08	ABRIGO BOMBAS	5,62
09	SUBESTAÇÃO	129,70

OBS. 1: TODAS AS MEDIDAS DEVEM SER CONFERIDAS NO LOCAL
 OBS. 2: PREVER DRENOS DE EVAPORADORAS DE AR
 OBS. 3: QUALQUER ALTERAÇÃO DEVE SER AUTORIZADA PELO PROJETISTA
 OBS. 4: PREVER REFORÇO ESTRUTURAL DE FORRO PARA INSTALAÇÕES DE EQUIPAMENTOS
 OBS. 5: TODOS OS CIMENTOS DOS PISOS DEVEM SEGUIR EM DIREÇÃO ÀS ÁREAS DRENANTES, GRELHAS E RALOS.
 OBS. 6: TODOS OS FABRICANTES INDICADOS PODEM SER SUBSTITUÍDOS SEGUINDO CRITÉRIOS DE SIMILARIDADE DE MATERIAIS, ACABAMENTO E QUALIDADE.

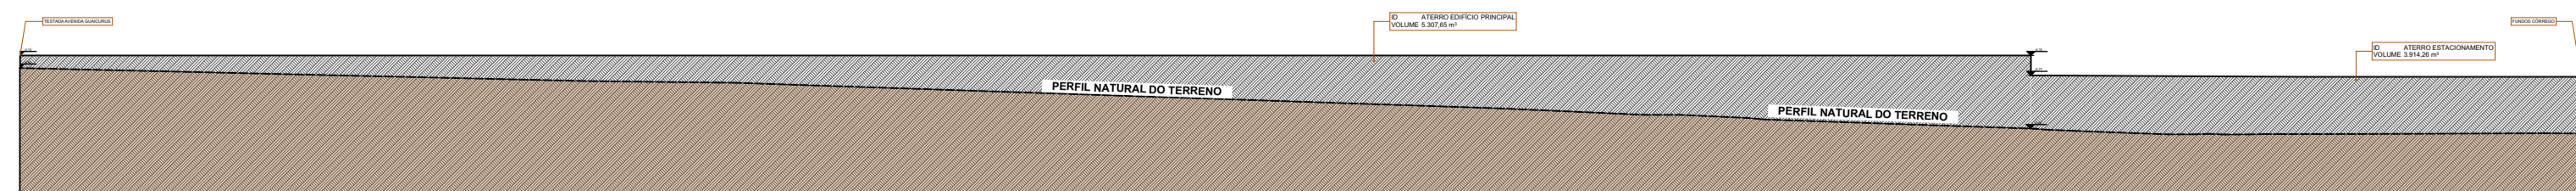

1 CORTE DE TERRAPLENAGEM
1:200

AGÊNCIA ESTADUAL DE GESTÃO DE EMPREENDIMENTOS SECRETARIA DE ESTADO DE INFRAESTRUTURA

OBRA: **POLICLÍNICA DE CAMPO GRANDE** Projeto Básico

LOCAL: AV. GUAICURUS, 5274 BAIRRO ALVES PEREIRA CAMPO GRANDE - MS QUADRO DE ÁREAS: À CONSTRUIR: 3.853,36 m²

AUTOR DO PROJETO: BRENO BENETTI CAU A231866 RRT 19874281 PROPRIETÁRIO: GOVERNO DO ESTADO DE MATO GROSSO DO SUL 15.412.257/0001-28

TÍTULO: **SITUAÇÃO** FOLHA: **02/05**

ESCALA: INDICADA DATA: 10/12/2025 REVISÃO: R00 DESENHO: BRENO BENETTI