


Corte A-A

escala 1:50

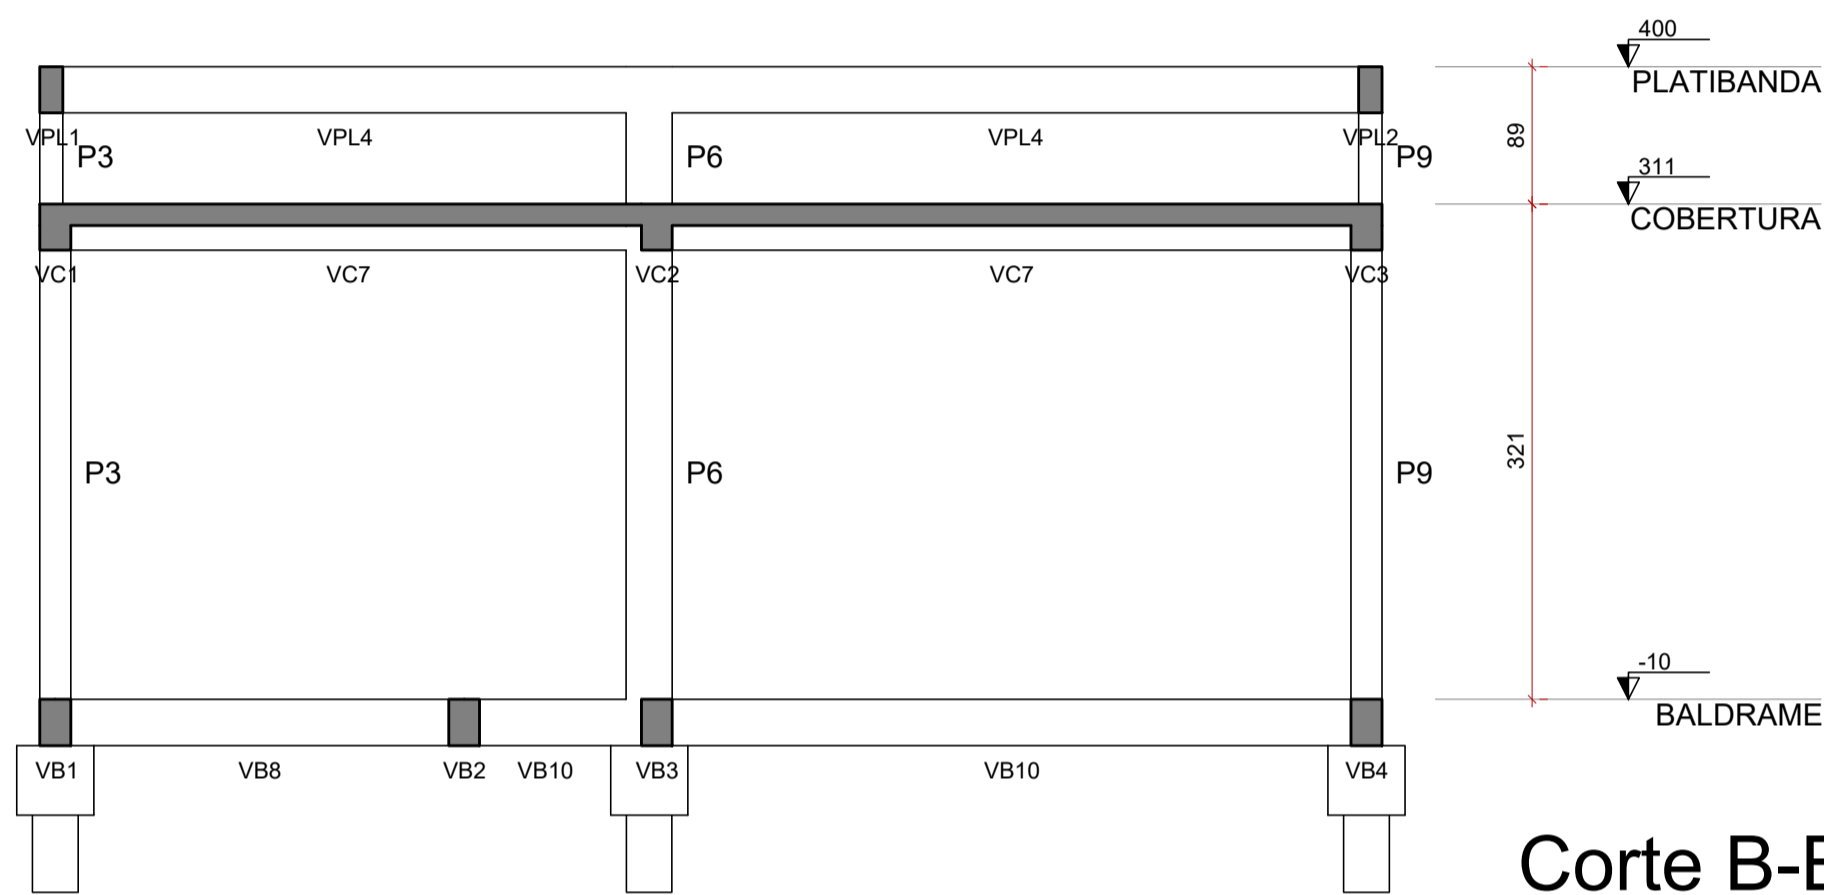


Corte B-B


escala 1:50

EXECUÇÃO DE VERGAS

PROCEDIMENTO

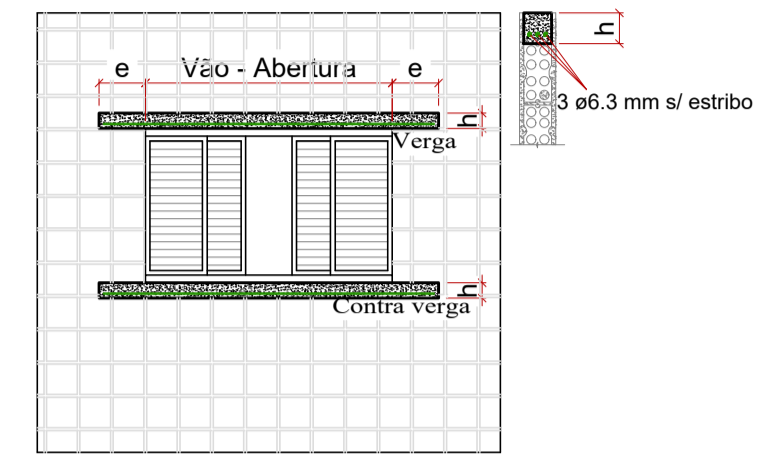

VÃO e = larg. do apoio h = alt. da verga
 ATÉ 1,50 m min 30 cm 10 cm
 ATÉ 3,00 m min 45 cm 12 cm
 > 3,00 m Fixado nas peças estruturais

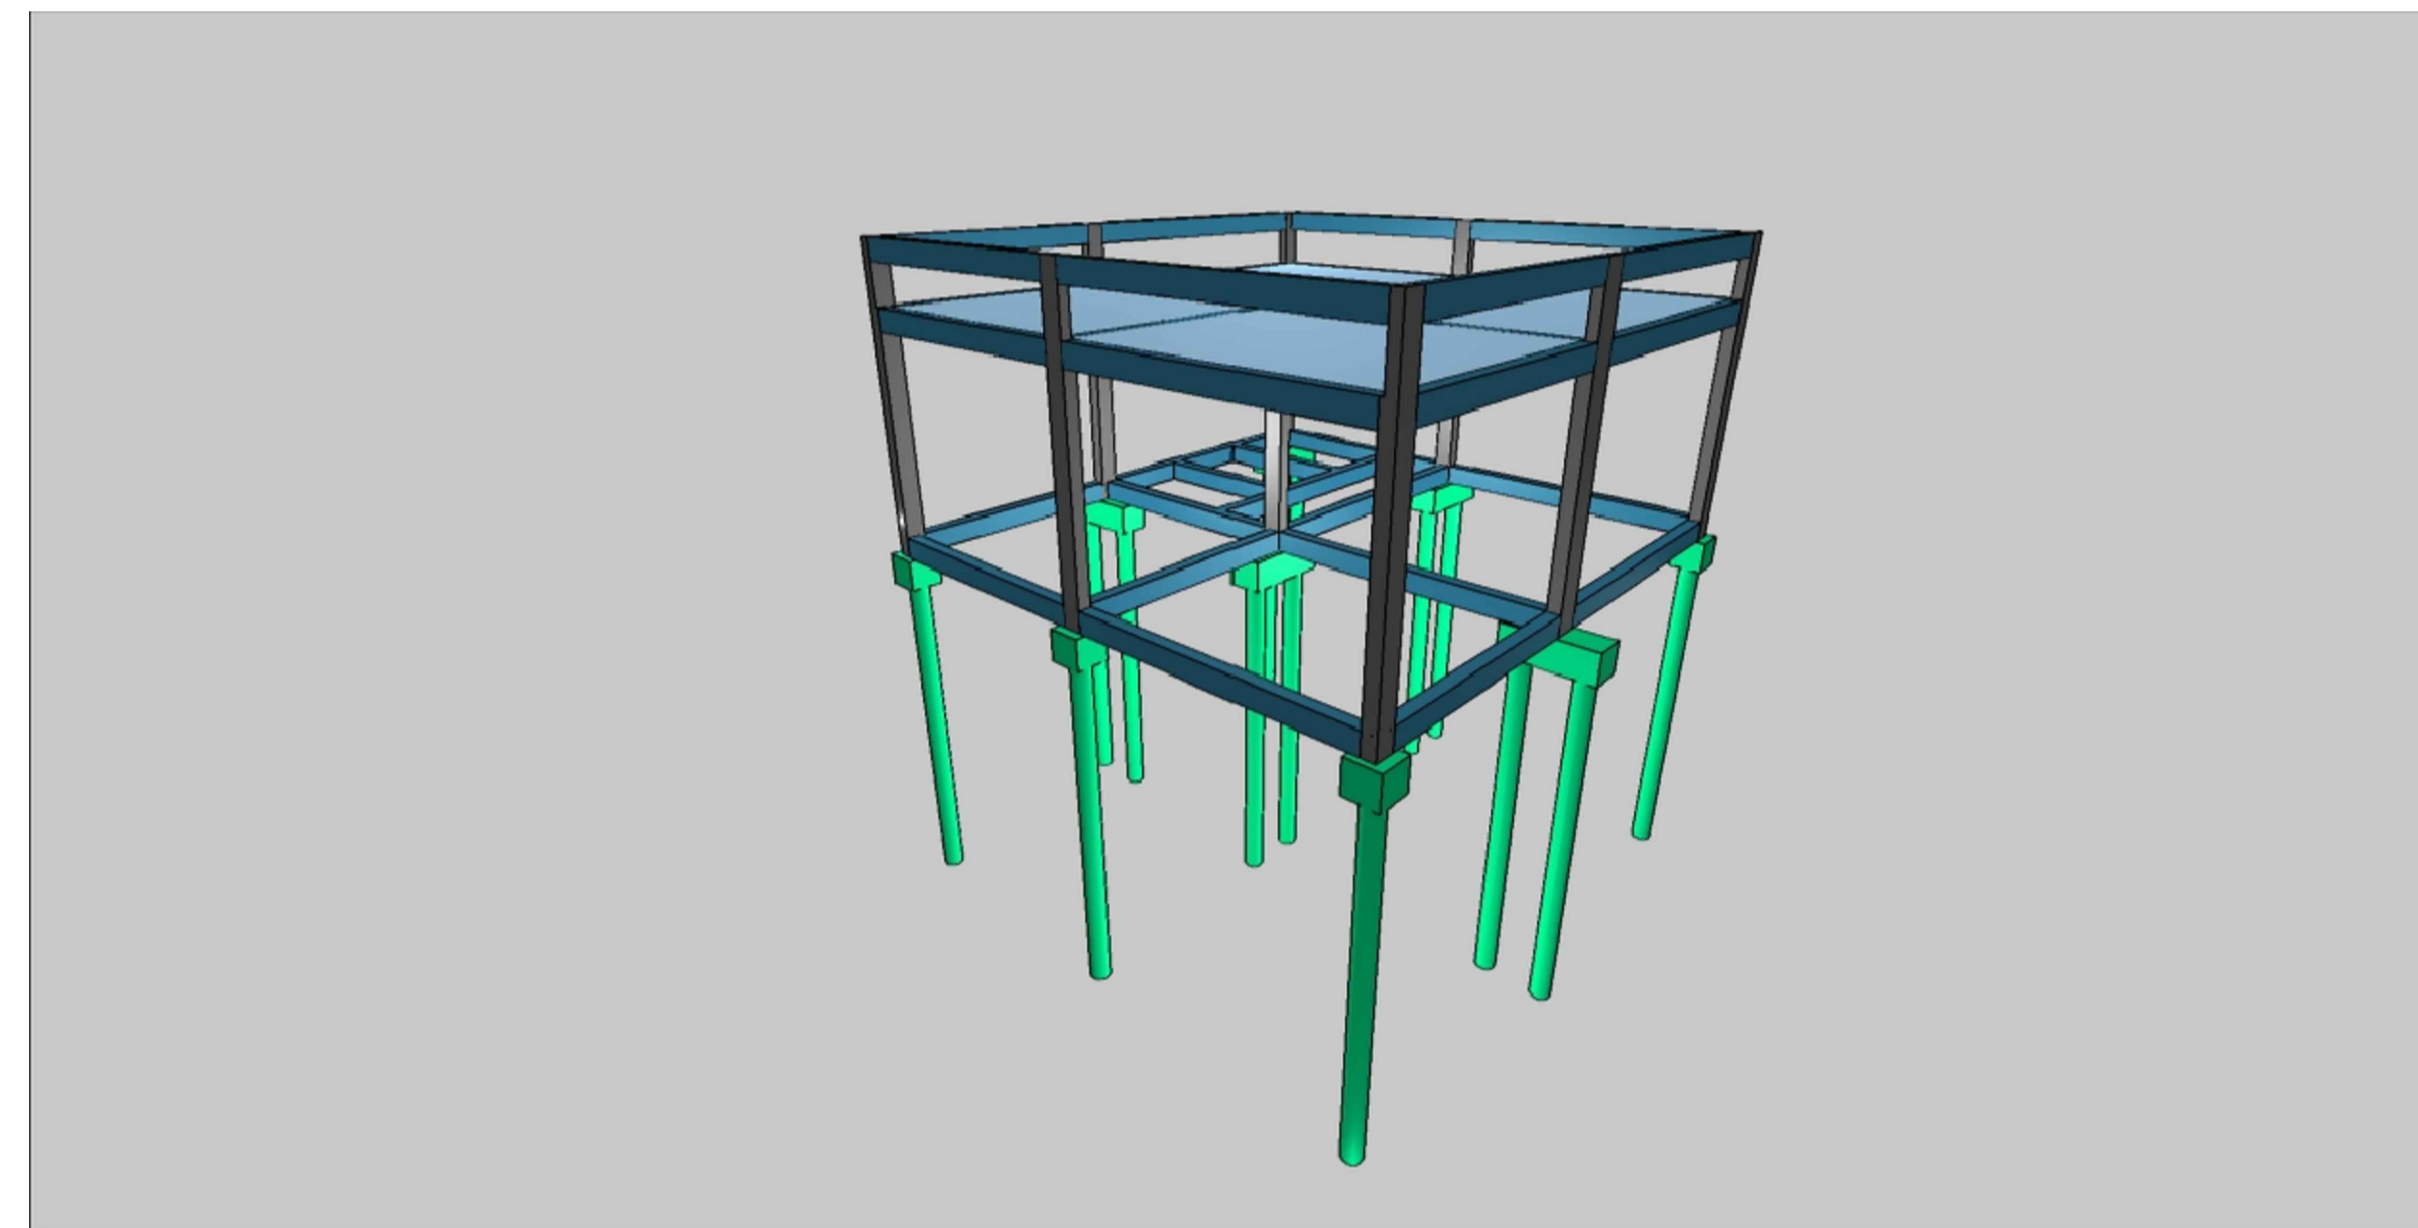

INDICAÇÃO DE VIGAS

VB BALDRAME
 VC COBERTURA
 VPL PLATIBANDA

NÍVEL -0,10
 NÍVEL 3,11
 NÍVEL 4,00

TEMPO PARA DESFORMA

VIGAS (LATERAIS): 3 DIAS
 VIGAS (FUNDO): 21 DIAS
 LAJES: 21 DIAS
 PILARES LATERAIS: 3 DIAS

NOTAS


- Consumo mínimo de cimento = 400 kg/m³
- Relação a/c ≤ 0,55
- Classe de agressividade ambiental II
- Não utilizar aditivos que contenha cloreto na sua composição
- Utilizar espaçadores para garantir o cobrimento
- Consultar o fabricante para execução das lajes pré moldadas
- Quaisquer divergências deve ser imediatamente comunicada ao projetista.
- É obrigatório a contratação de profissional legalmente habilitado para execução deste projeto.

9. A fundação deverá ser dimensionada por profissional habilitado e no caso de divergência em relação as informações contidas neste projeto (Diâmetro, capacidade de carga, etc.), o projetista deverá ser imediatamente comunicado.
 10. Medidas em centímetros
 11. Conferir medidas na obra

DOBRAMENTO


Os diâmetros dos pinos de dobramento deverão ser superiores aos indicados na tabela ao lado:

Bitola (mm)	Diam. Pino (mm)
5,0	30
6,3	32
8,0	40
10,0	50
12,5	63
16,0	80
20,0	100
25,0	125
32,0	160

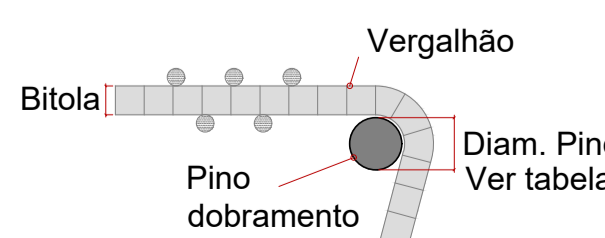

CONTRAFLECHAS

Lançar todos os bordos de lajes conforme níveis indicados na planta de formas Utilizar mangueira de nível ou equipamento semelhante para conferir contraflechas

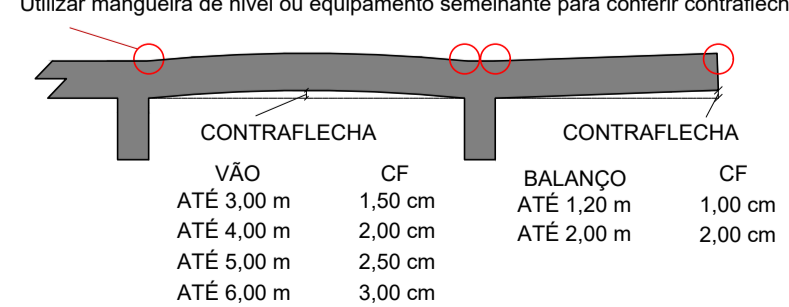

AGÊNCIA ESTADUAL DE GESTÃO DE EMPREENDIMENTOS
SECRETARIA DE ESTADO DE INFRAESTRUTURA E LOGÍSTICA

OBRA: POLICLINICA DE CAMPO GRANDE **ESTRUTURA**

LOCAL: AV. GAUCURUS, 5274 - JD. NASHVILLE CAMPO GRANDE - MS QUADRO DE ÁREAS

AUTOR DO PROJETO: ENG. BEATRIZ FRESCHE TEIXEIRA CREA 60561 PROPRIETÁRIO: GOVERNO DO ESTADO DE MATO GROSSO DO SUL 15.412.257/0001-28

TÍTULO: CASA DOS MOTORISTAS POLICLINICA FORMAS FOLHA: 03/10

ESCALA: INDICADA DATA: JULHO/2025 REVISÃO: DESENHO: BEATRIZ

VS1210\setores_civil\GPOC_TROCA_PROJETOS\175_POLICLINICA CG\PROJETOS\FUNDAÇÃO\CASA DOS MOT

A1 AGESUL 0110x594