

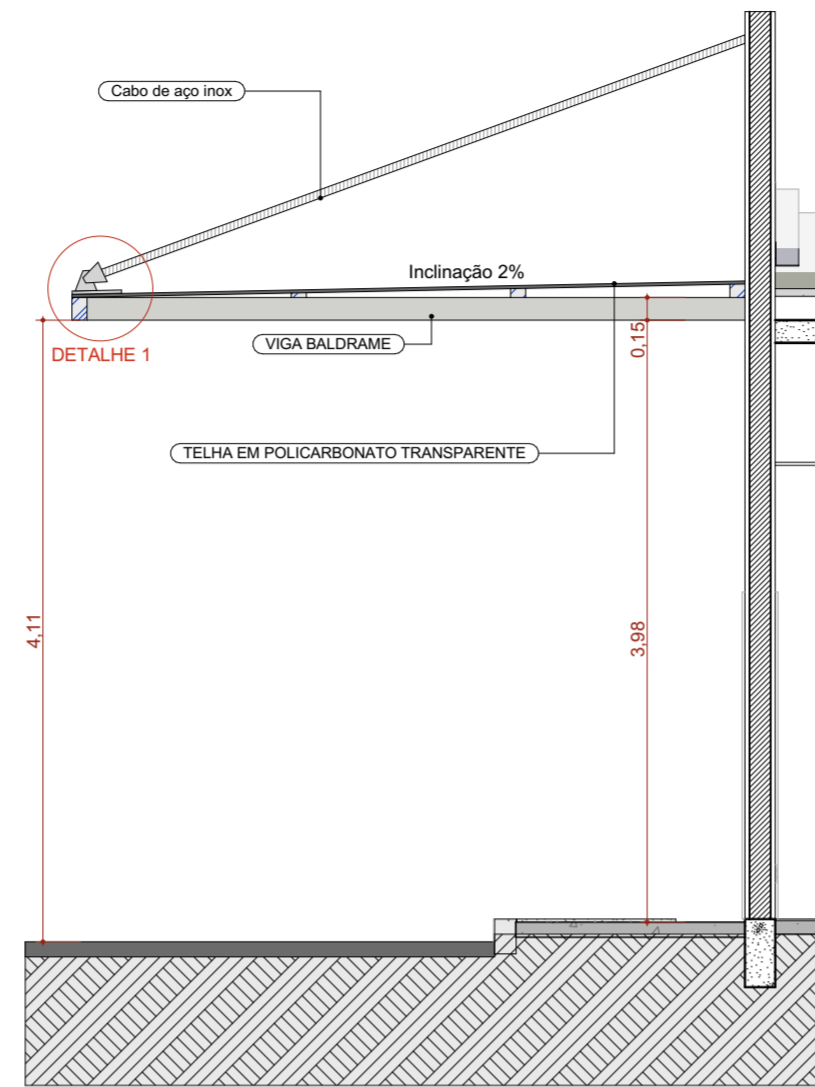


DETALHAMENTO PERGOLADO
ESCALA 1:50

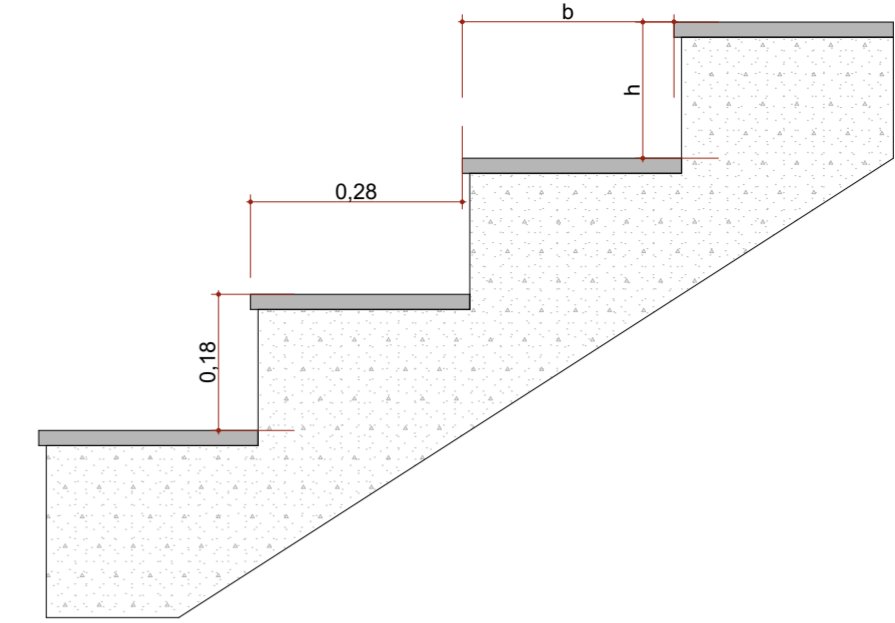

Det 1 1:50

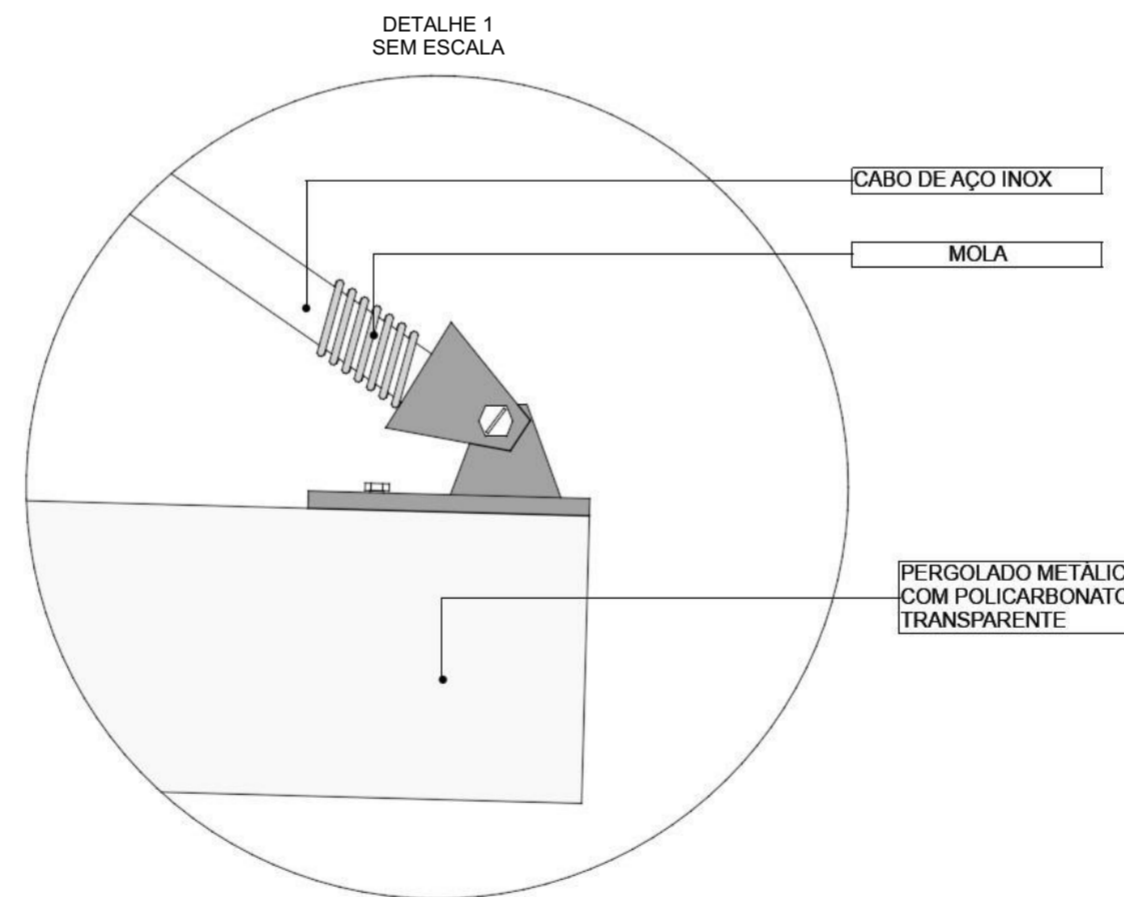

Fórmula de Blondel
 $63,00 \leq (2h + b) \leq 64,00$

Detalhamento Escada
Escala 1:10

NOTA: O detalhamento da estrutura metálica de cobertura deverá ser realizado pela empresa responsável pela execução e instalação da mesma e aprovado previamente pela fiscalização da obra.

REVISÃO	ALTERAÇÃO	DATA
R00	EMIÇÃO INICIAL	05/03/2024
R01	COMPATIBILIZAÇÃO COM PROJETO ESTRUTURAL	22/03/2024
R02	ALTERAÇÃO DE LAYOUT - ORIENTAÇÃO DO FNS	08/04/2024
R03	COMPATIBILIZAÇÃO COM O MAGNETO	23/04/2024

TÍTULO DO PROJETO

POLICLÍNICA

PROPRIETÁRIO

MINISTÉRIO DA SAÚDE

SECRETARIA DE ATENÇÃO ESPECIALIZADA A SAÚDE

CNPJ

00394544010903

ENDEREÇO

Secretaria de Atenção Especializada à Saúde

Eplanada dos Ministérios Bloco G Edifício Sede - Ministério da Saúde

CEP 70. 058-900 - Brasília- DF

AUTORIA

Mirela Pilon Pessatti – CAU A 25669-2

Simone Prado – CAU A 36015-5

Victória Angeli Capovilla – CAU A 247156-6

TÍTULO DA PRANCHA

DET.PERGOLADO E DET.ESCALA

DESCRIÇÃO DA ETAPA

PROJETO EXECUTIVO DE ARQUITETURA

NOME: PRANCHA - ARQUIVO

MS_POL_PE_AQ_25_DET.PERGOLADO_R02

REVISÃO

R03

UNIDADE

METROS

DATA

09/05/2024

ESCALA

INDICADA

DIREITOS AUTORAIS RESERVADOS CONFORME LEGISLAÇÃO NACIONAL E INTERNACIONAL

FOLHA A2
59,40 x 42,00

