



D-02 CANTEIRO DE OBRAS
1:200

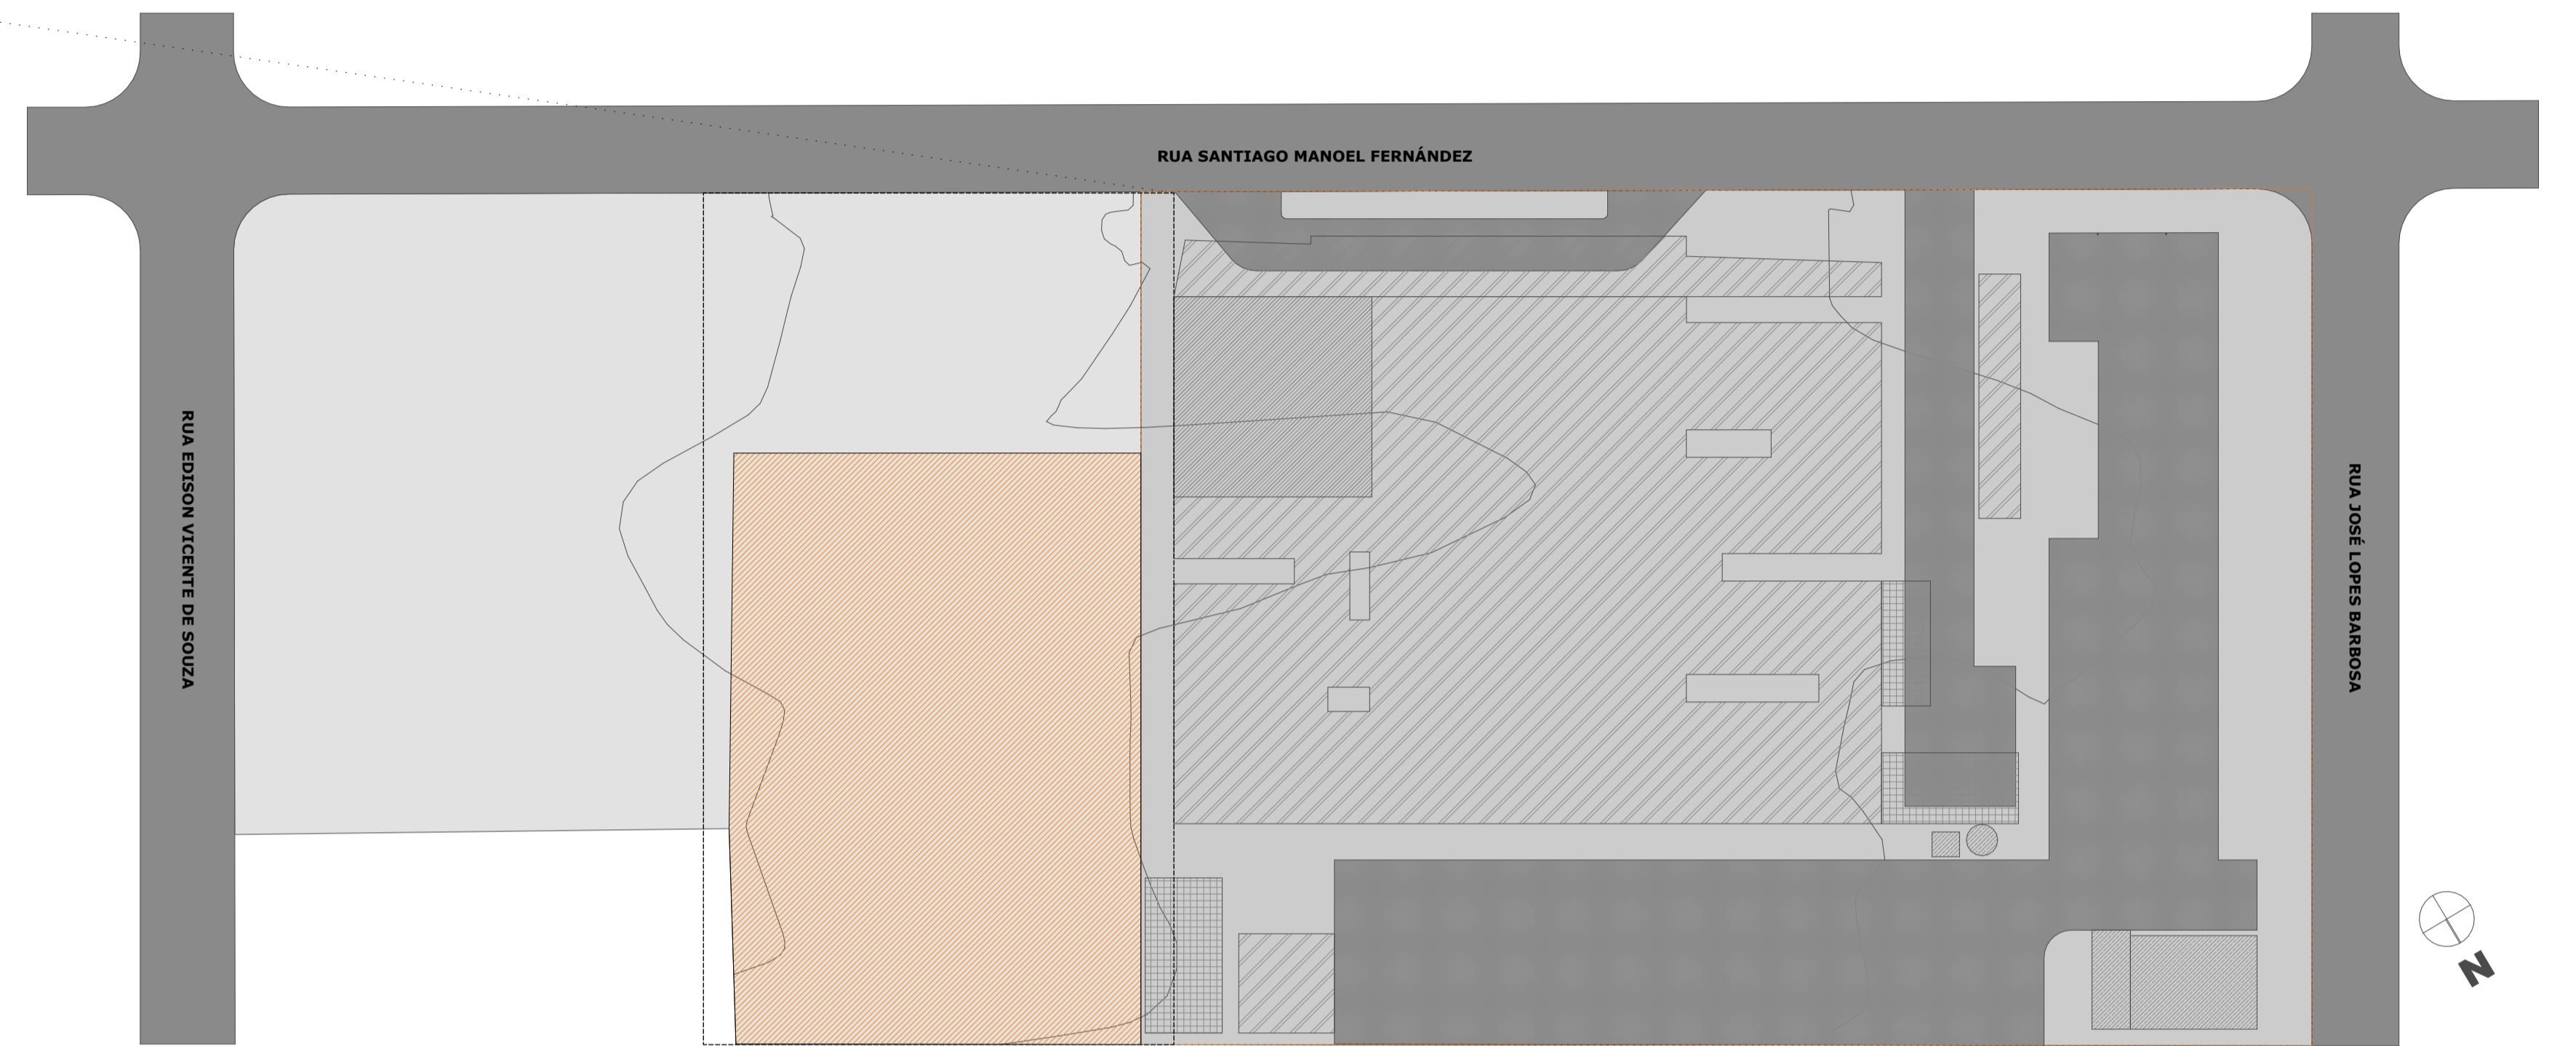

0. PLANTA DE IMPLANTAÇÃO DE CANTEIRO
1:500

REV.	DESCRIÇÃO	DATA
04	IMPLANTAÇÃO DE CANTEIRO	17/12/2025

OBS. 1: TODAS AS MEDIDAS DEVEM SER CONFERIDAS NO LOCAL
 OBS. 2: PREVER DRENOS DE EVAPORADORAS DE AR
 OBS. 3: QUALQUER ALTERAÇÃO DEVE SER AUTORIZADA PELO PROJETISTA
 OBS. 4: PREVER REFORÇO ESTRUTURAL DE FERRO PARA INSTALAÇÕES DE EQUIPAMENTOS
 OBS. 5: TODOS OS CIMENTOS DOS PISOS DEVEM SEGUIR EM DIREÇÃO ÀS ÁREAS DRENANTES, GRELHAS E RALOS.
 OBS. 6: TODOS OS FABRICANTES INDICADOS PODEM SER SUBSTITUÍDOS SEGUINDO CRITÉRIOS DE SIMILARIDADE DE MATERIAIS, ACABAMENTO E QUALIDADE.

 AGÊNCIA ESTADUAL DE GESTÃO DE EMPREENDIMENTOS SECRETARIA DE ESTADO DE INFRAESTRUTURA	
OBRA	Projeto Básico
LOCAL	QUADRO DE ÁREAS
RUA SANTIAGO MANOEL FERNÁNDEZ, Q-01, AI-01 BAIRRO NOVA TRÊS LAGOAS TRÊS LAGOAS - MS	À CONSTRUIR: 3.853,36 m ²
AUTOR DO PROJETO	PROPRIETÁRIO
BRENO BENETTI CAU A231866 RRT RESPONSÁVEL TÉCNICO PELA EXECUÇÃO DA OBRA	GOVERNO DO ESTADO DE MATO GROSSO DO SUL 15.412.257/0001-28
TÍTULO	FOLHA
IMPLANTAÇÃO DE CANTEIRO	02/05
ESCALA	DATA
INDICADA	17/12/2025
REVISÃO	DESENHO
04	BRENO BENETTI