




PLANTA BAIXA - BG12 1:20

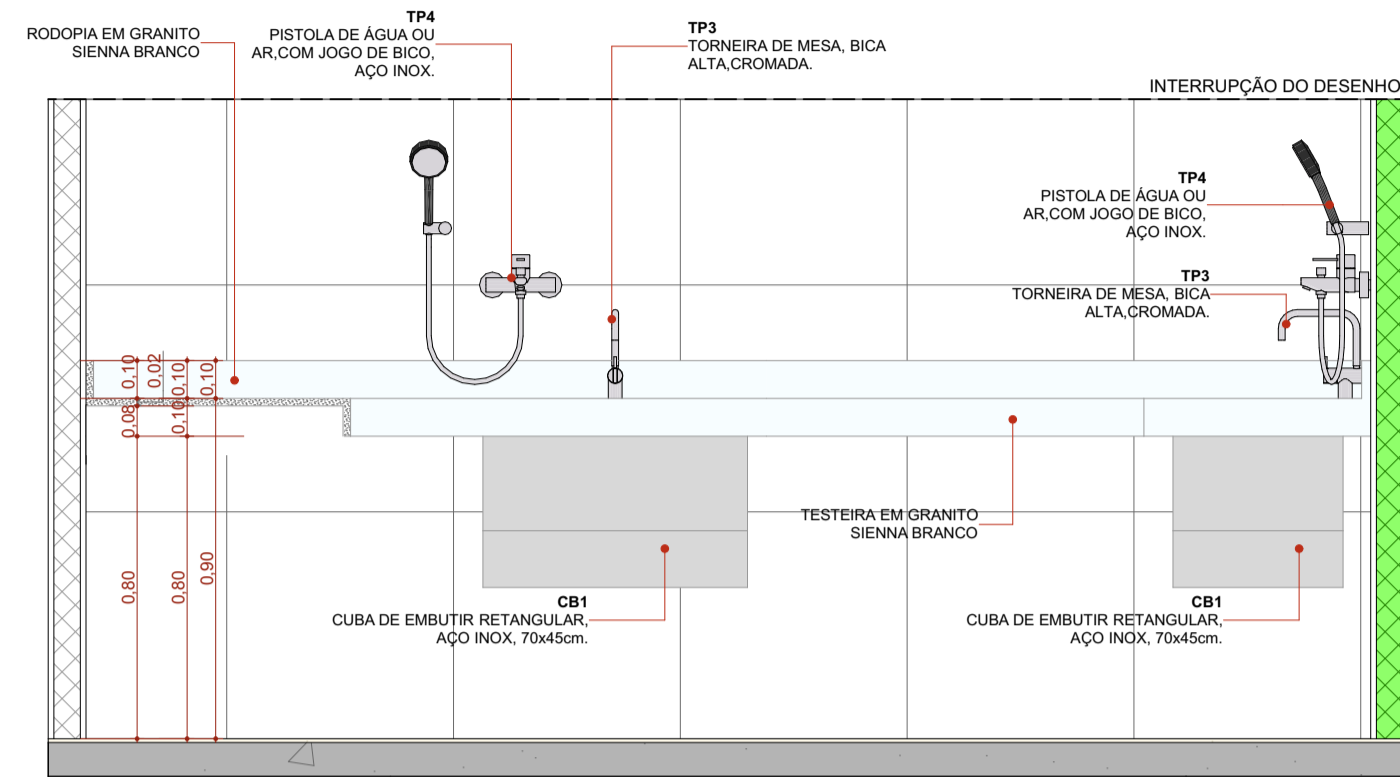


ELEVAÇÃO 01 - BG12 1:20

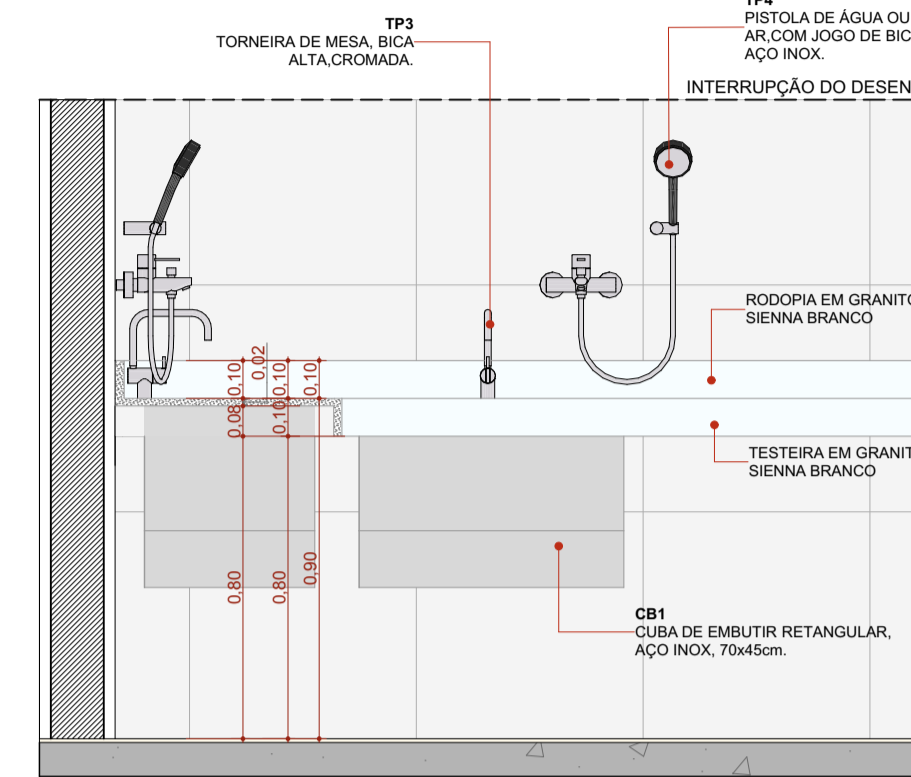


CORTE A - BG12 1:20

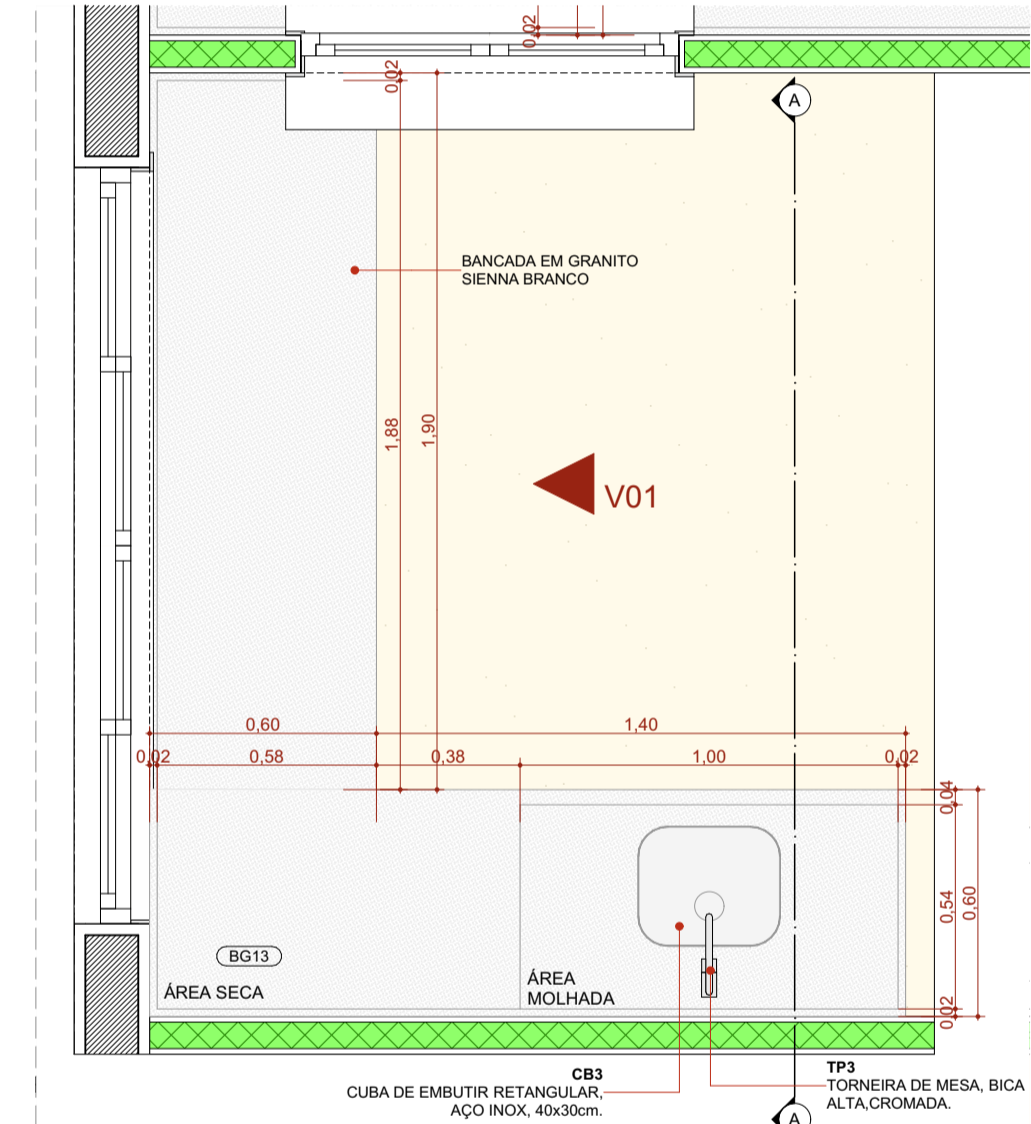


PLANTA BAIXA - BG13 1:20

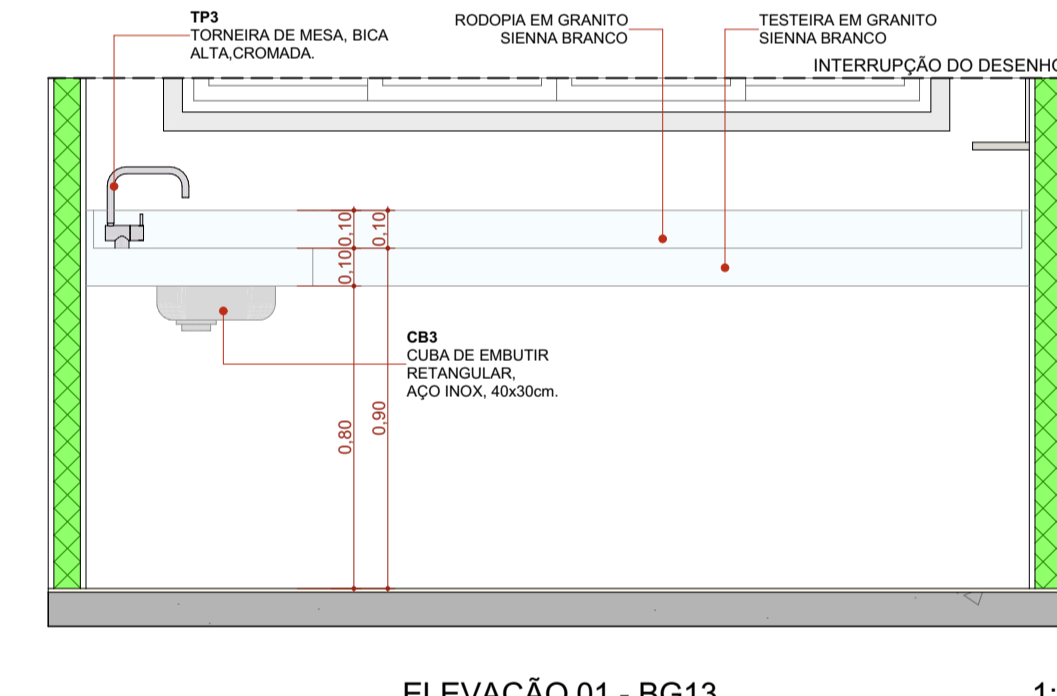


ELEVAÇÃO 01 - BG13 1:20

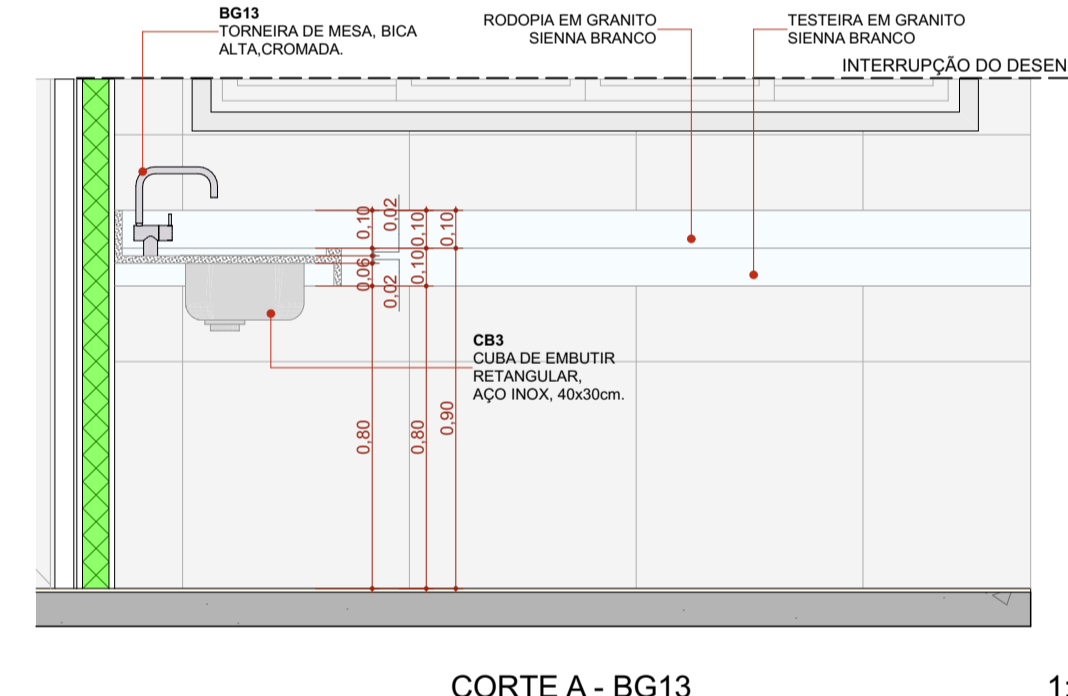


CORTE A - BG13 1:20

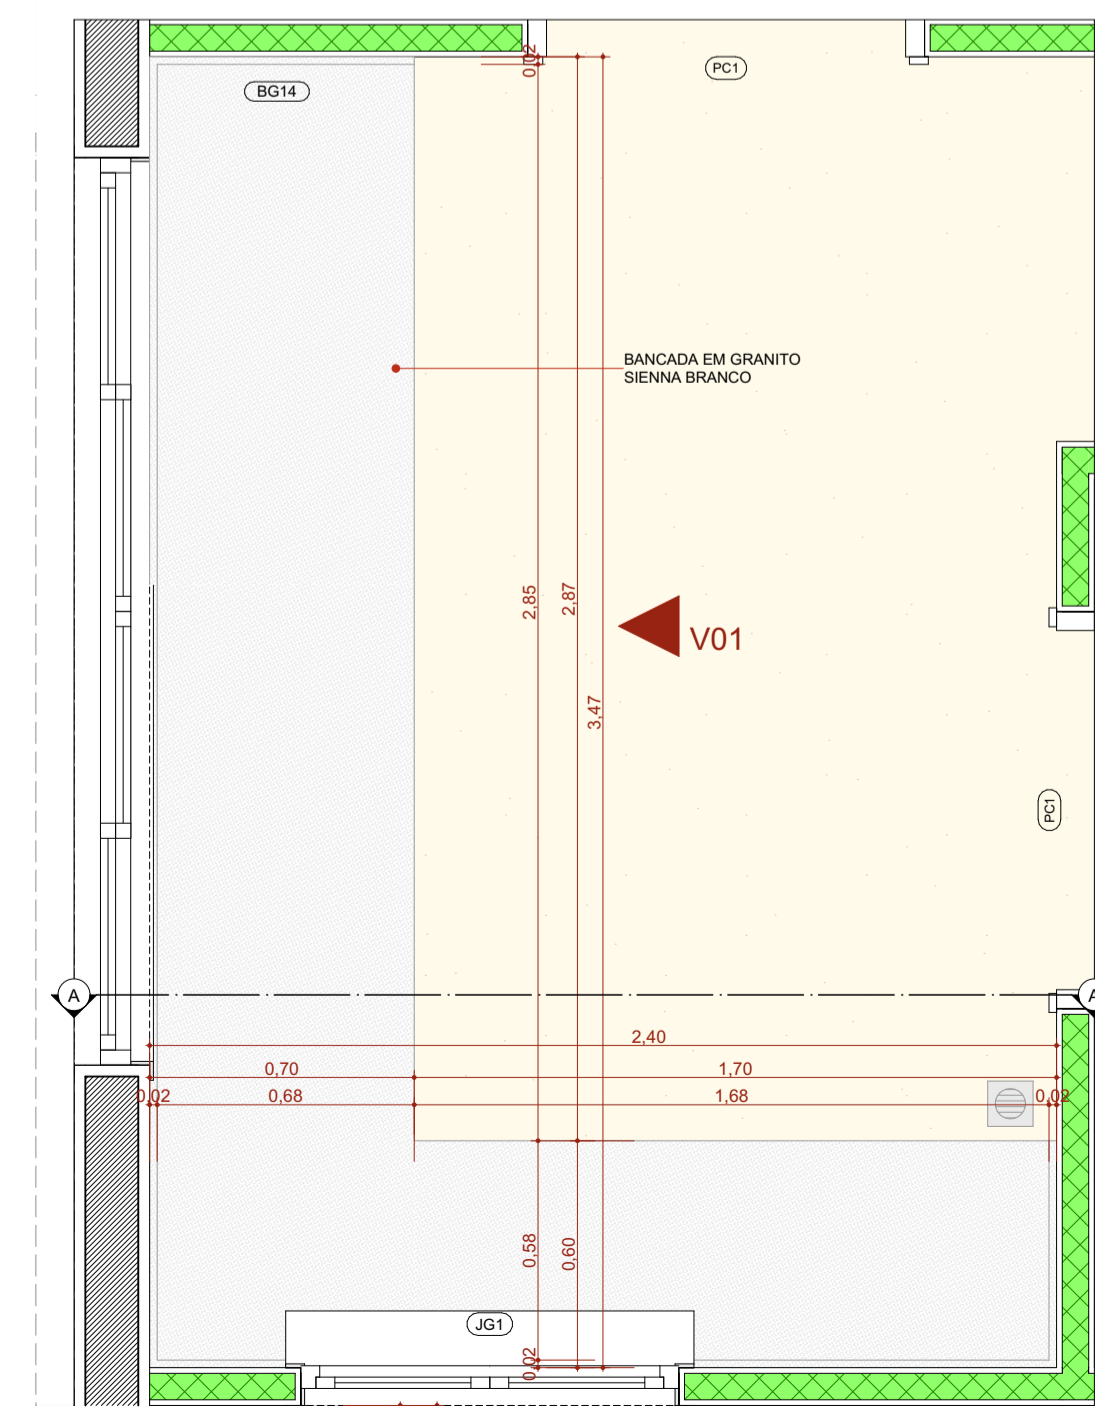

PLANTA BAIXA - BG14 1:20

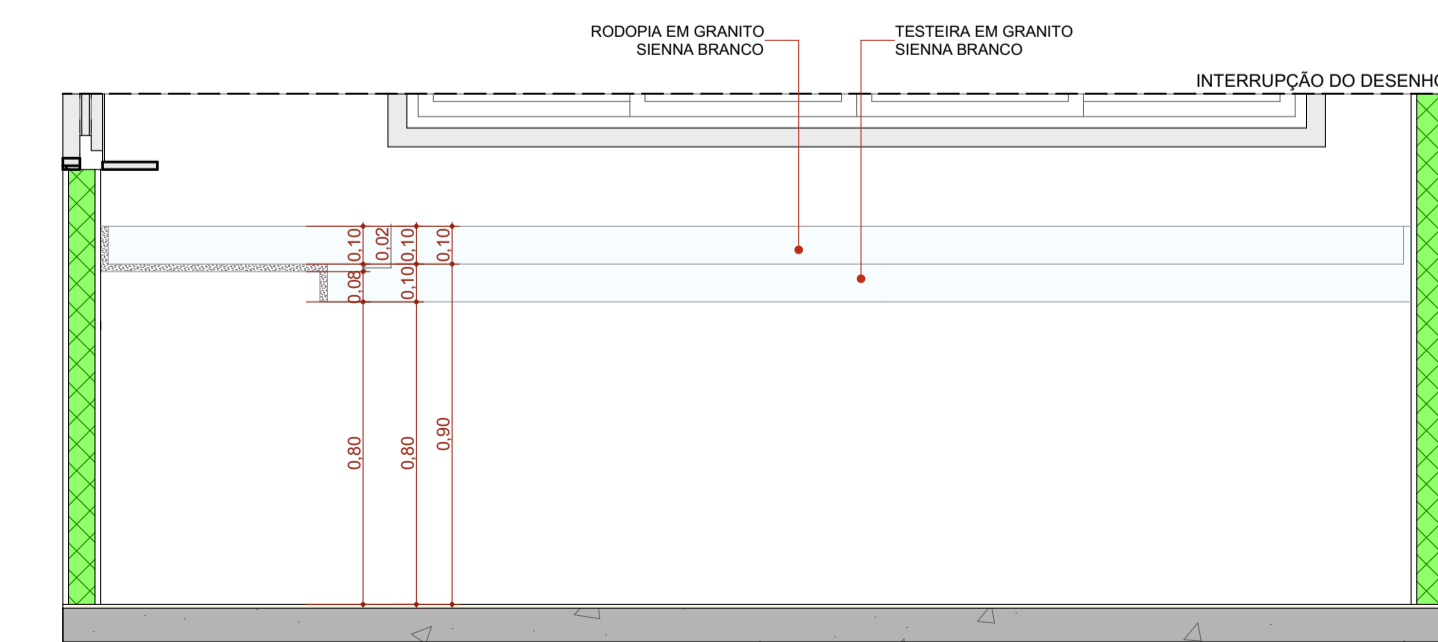

ELEVAÇÃO 01 - BG14 1:20

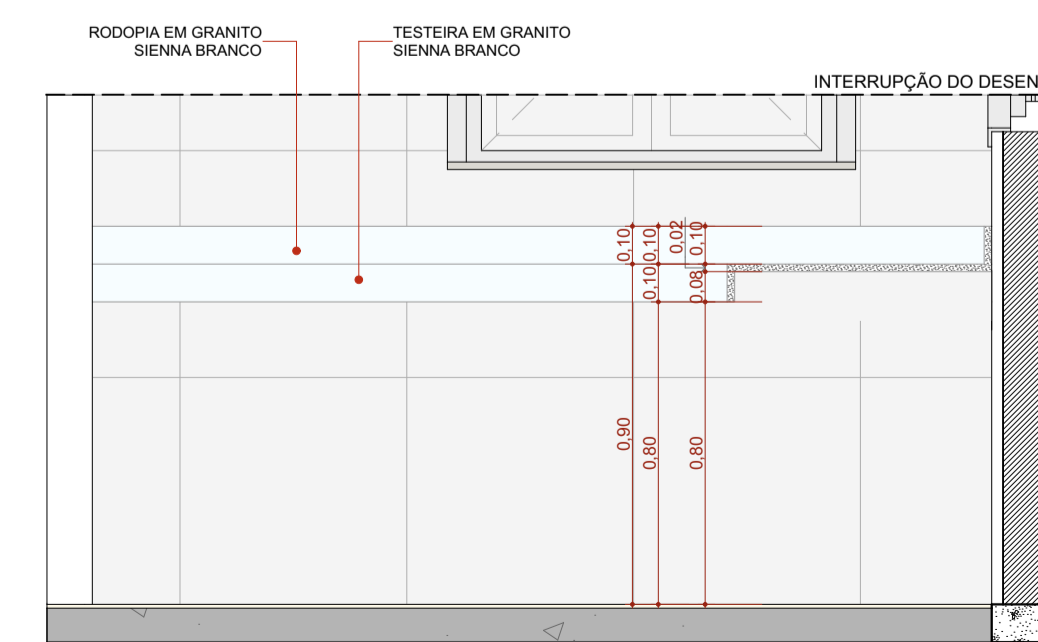

CORTE A - BG14 1:20

Quadro de louças, metais e equipamentos		
Cód.	Qty	Descrição
BA1	35	Barra de apoio, reta, fixa, em aço inox, l=70cm, com diâmetro de empunhadura de 30mm. Deverão ser instaladas nos banheiros PCD como suporte para o uso dos equipamentos.
BA2	52	Barra de apoio, reta, fixa, em aço inox, l=40cm, com diâmetro de empunhadura de 30mm. Deverão ser instaladas nos banheiros PCD como suporte para o uso dos equipamentos e nas portas.
BA3	54	Barra de apoio, reta, fixa, em aço inox, l=80cm, com diâmetro de empunhadura de 30mm. Deverão ser instaladas nos banheiros PCD como suporte para o uso dos equipamentos.
BC1	2	Banco articulado nos banheiros adaptados, com estrutura em aço inox, assento em polipropileno na cor branco, fixado na parede com sistema de travamento na vertical, dimensão 70cm x 45cm, com estrutura que suporte até 150kg.
BE1	6	Botão de emergência, item de acessibilidade para banheiros.
BS1	37	Bacia sanitária com caixa de descarga acoplada, na cor branco, inclusive assento na cor branco, contendo conjunto de fixação, anel de vedação e engate plástico.
CB1	2	Cuba para desinfecção de endoscópio. Dimensão 70x45cm profundidade de 50cm.
CB2	6	Cuba de embutir redonda em louça, cor branco, dimensão de 30cm ou equivalente. Incluso válvula de metal cromado e sifão flexível em PVC.
CB3	23	Cuba retangular, em aço inox, dimensão de 40x30cm ou equivalente. Incluso válvula de metal cromado e sifão flexível em PVC.
CB4	1	Cuba grande em aço inox, feita sobre medida.
CH	6	Chuveiro elétrico
DC1	17	Ducha higiênica com registro.
LV1	103	Lavatório com coluna suspensa em louça, cor branco. Acabamento em coluna suspensa. Incluso válvula de metal cromado e sifão flexível em PVC.
LV2	9	Lavatório de canto em louça, cor branco. Incluso válvula de metal cromado e sifão flexível em PVC.
MC	1	Mictório com válvula, na cor branco, contendo conjunto de fixação, anel de vedação.
PD1	7	Pia de despejo/Expurgo hospitalar, em aço inox, com válvula de descarga tipo hidra ou similar.
RS1		

REVISÃO	ALTERAÇÃO	DATA
R00	EMISSÃO INICIAL	05/03/2024
R01	COMPATIBILIZAÇÃO COM PROJETO ESTRUTURAL	22/03/2024
R02	COMPATIBILIZAÇÃO COM PROJETO ESTRUTURAL	08/04/2024
R03	COMPATIBILIZAÇÃO COM O MAGNETO	23/04/2024

TÍTULO DO PROJETO  
**POLICLÍNICA**  
 PROPRIETÁRIO  
**MINISTÉRIO DA SAÚDE**  
**SECRETARIA DE ATENÇÃO ESPECIALIZADA A SAÚDE**  
 CNPJ  
 00394544010903  
 ENDEREÇO  
 Secretaria de Atenção Especializada à Saúde  
 Esplanada dos Ministérios Bloco G Edifício Sede - Ministério da Saúde  
 CEP 70. 058-900 - Brasília- DF



AUTORIA  
 Mirella Pilon Pessatti – CAU A 25669-2  
 Simone Prado – CAU A 36015-5  
 Victória Angeli Capovilla – CAU A 247156-6

TÍTULO DA PRANCHA  
**DETALHAMENTO DE BANCADAS 05**

DESCRIÇÃO DA ETAPA  
**PROJETO EXECUTIVO DE ARQUITETURA**

NOME: PRANCHA - ARQUIVO	REVISÃO	UNIDADE	DATA	ESCALA
MS_POL_PE_AQ_21_DET. BANCADAS	R03	METROS	09/05/2024	INDICADA

DIREITOS AUTORAIS RESERVADOS CONFORME LEGISLAÇÃO NACIONAL E INTERNACIONAL  
 FOLHA A1  
 84,10 x 59,40