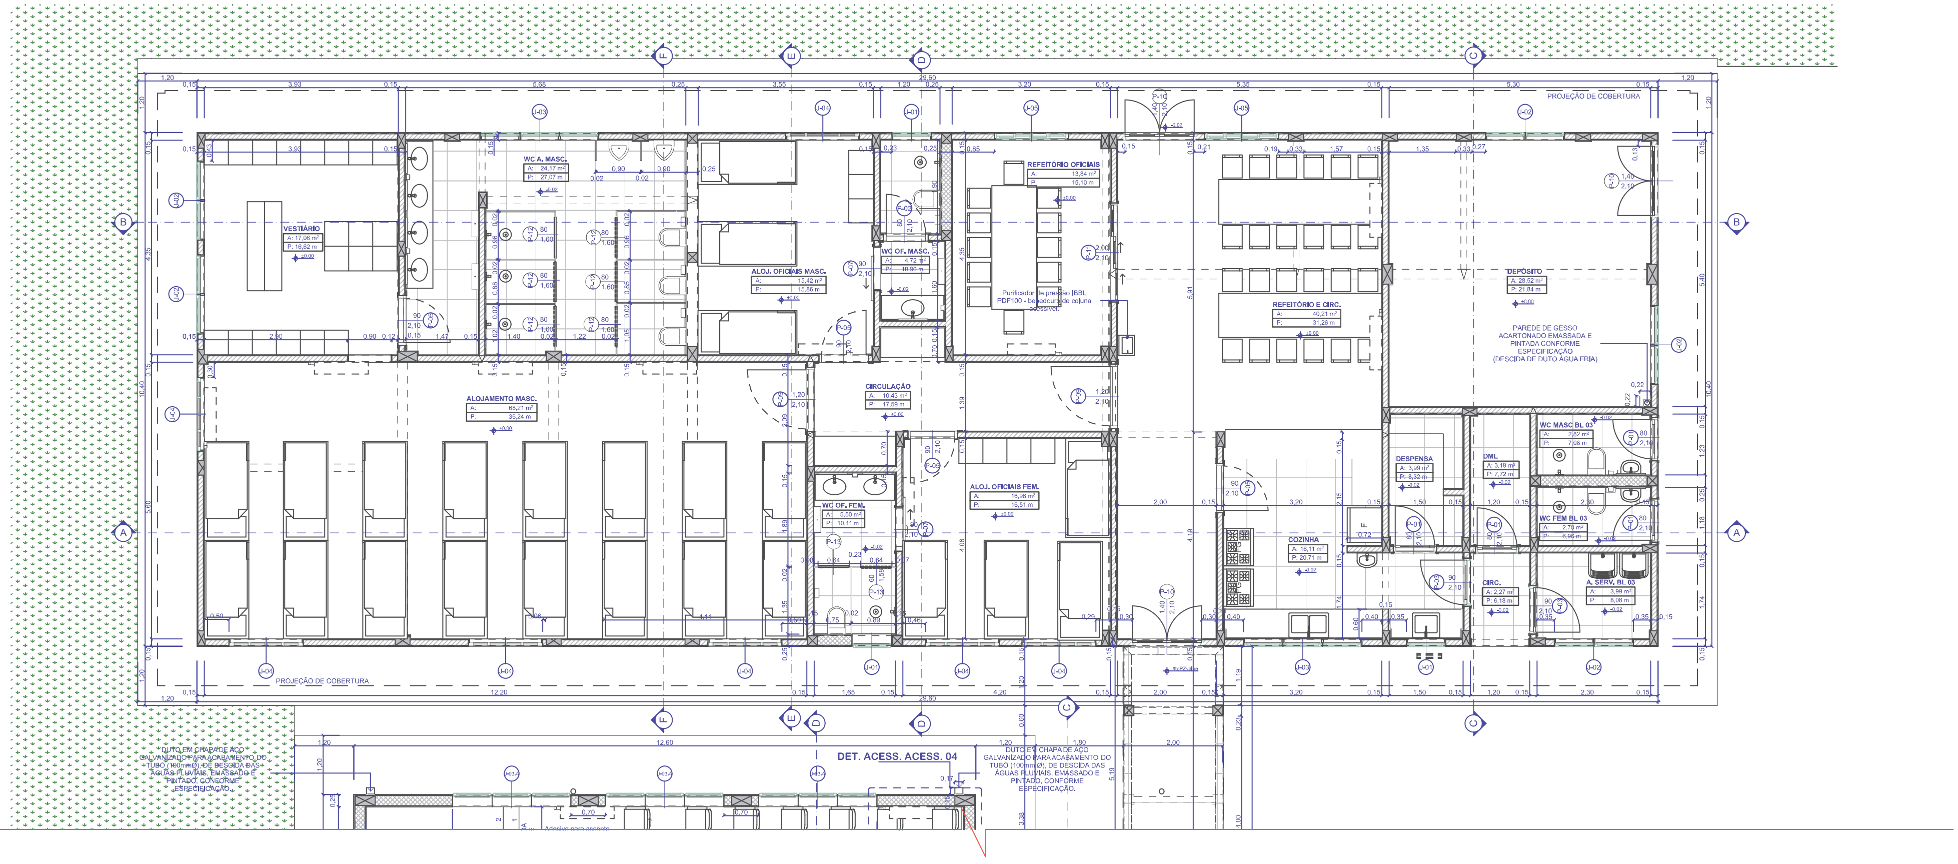

BLOCO III - PLANTA BAIXA LAYOUT 1:50

ESPECIFICAÇÕES E LEGENDAS

- ALVENARIA OU ESTRUTURA EXISTENTE
- ALVENARIA OU OUTROS ELEMENTOS A DEMOLIR
- ALVENARIA TIJOLOS 8 FUROS 1/2 VEZ A EXECUTAR
- ALVENARIA TIJOLOS 8 FUROS 1 VEZ A EXECUTAR
- PAREDE DE GESSO ACARTONADO SIMPLES L = 10CM
- CONCRETO ARMADO A EXECUTAR CONFORME PROJ. ESTRUTURAL
- INÍCIO DA PAGINAÇÃO
- TERRENO NATURAL
- ATERRO

ACABAMENTOS / PISOS:

1. PISO TIPO PORCELANATO ESMALTADO ACETINADO, PARA ÁREAS INTERNAS, PLACAS DE 60X60CM, TIPO A, LINHA YORK, BORDA BOLD, DA PORTINARI OU SIMILAR, EMPREGADO COM ARGAMASSA COLANTE EM PÓ, QUARTZOLIT OU SIMILAR, INCLUSIVE REJUNTE DE 3MM DE ESPESSURA - + RODAPÉ DE 11X60CM COM ESPECIFICAÇÕES IDÊNTICAS AO PISO;
2. PISO TIPO PORCELANATO ESMALTADO ACETINADO, PARA ÁREAS INTERNAS, PLACAS DE 60X60CM, TIPO A, LINHA YORK, BORDA BOLD, DA PORTINARI OU SIMILAR, EMPREGANDO ARGAMASSA COLANTE EM PÓ, QUARTZOLIT OU SIMILAR, INCLUSIVE REJUNTE COM 03MM DE ESPESSURA - ; SEM RODAPÉ;
3. EXECUÇÃO DE PASSEIO (CALÇADA) OU PISO DE CONCRETO, COM CONCRETO MOLDADO IN LOCO, FEITO EM OBRA, ACABAMENTO CONVENCIONAL, NÃO ARMADO, ESPESSURA 8CM + RODAPÉ CIMENTADO COM ALTURA DE 10CM;
4. EXECUÇÃO DE PASSEIO (CALÇADA) OU PISO DE CONCRETO, COM CONCRETO MOLDADO IN LOCO, ACABAMENTO CONVENCIONAL, ESPESSURA 10 CM, ARMADO;
5. PISO TIPO PORCELANATO NATURAL, PARA ÁREAS EXTERNAS, PLACAS DE 60X60CM, TIPO A, LINHA YORK, BORDA BOLD, DA PORTINARI OU SIMILAR, EMPREGANDO ARGAMASSA COLANTE EM PÓ, QUARTZOLIT OU SIMILAR, INCLUSIVE REJUNTE COM JUNTA DE 3MM + RODAPÉ;
6. EXECUÇÃO DE PÁTIO/ESTACIONAMENTO EM PISO INTERTRAVADO, COM BLOCO RETANGULAR COR NATURAL DE 20X10CM, ESPESSURA 6CM;
7. EXECUÇÃO DE PAVIMENTO ELEVADO EM CONCRETO FCK 20 MPA, VIBRADO EM OBRA, ARMADO COM TELA Q-138, ESPESSURA 23 CM, ACABAMENTO POLIDO COM ACABADORA DE SUPERFÍCIE, JUNTAS SERRADAS;

ACABAMENTOS / PAREDES:

1. APLICAÇÃO MANUAL DE PINTURA COM TINTA LATEX ACRÍLICA, DA SUVINIL OU SIMILAR, 02 (DUAS) DEMÃOS; SOBRE CHAPISCO, EMBOÇO, EMASSAMENTO (PVA), NAS SUPERFÍCIES INTERNAS;
2. APLICAÇÃO MANUAL DE PINTURA COM TINTA LATEX ACRÍLICA, DA SUVINIL OU SIMILAR, 02 (DUAS) DEMÃOS; SOBRE EMASSAMENTO (PVA), EM PAREDES DE GESSO DRYWALL;
3. APLICAÇÃO MANUAL DE PINTURA ESMALTE ACETINADO, DA SUVINIL OU SIMILAR, APARELHADAS EM 02 (DUAS) DEMÃOS SOBRE CHAPISCO, EMBOÇO, EMASSAMENTO PVA, NAS SUPERFÍCIES INTERNAS/EXTERNAS;
4. REVESTIMENTO DE PAREDE CERÂMICO, PLACAS 30X60XM, LINHA WHITE PLAIN, BORDA BOLD, DA PORTINARI OU SIMILAR, ASSENTADO COM ARGAMASSA COLANTE EM PÓ (CIMENTCOLA, QUARTZOLIT OU SIMILAR), INCL. REJUNTE L FLEX DA PORTOCOL OU SIMILAR DE 2MM DE ESPESSURA;
5. REVESTIMENTO DE ACABAMENTO ARRANHADO, COR ORGÂNICA/INORGÂNICA, APLICADO COM DESEMPENADEIRA MALHA MÉDIA, INCLUSIVE FUNDO PREPARADOR;

ACABAMENTOS / FORROS:

1. APLICAÇÃO MANUAL DE PINTURA COM TINTA LATEX PVA SUVINIL OU SIMILAR EM TETO, 02 (DUAS) DEMÃOS, SOBRE CHAPISCO, EMBOÇO E EMASSAMENTO (PVA), EM LAJE DE CONCRETO;
2. APLICAÇÃO MANUAL DE PINTURA COM TINTA LATEX PVA SUVINIL OU SIMILAR EM TETO, 02 (DUAS) DEMÃOS; SOBRE CHAPISCO, EMBOÇO E EMASSAMENTO (PVA), EM LAJE DE CONCRETO; INCLUINDO MOLDURA DE GESSO 4X8 CM;
3. APLICAÇÃO MANUAL DE PINTURA COM TINTA LATEX PVA SUVINIL OU SIMILAR EM TETO, 02 (DUAS) DEMÃOS, SOBRE EMASSAMENTO, EM FORRO GESSO - DRYWALL, INCLUINDO TABICA DE DILATAÇÃO DE 3CM (JUNTA PAULISTA);

ACABAMENTOS / OUTROS:

- ESQUADRIAS METÁLICAS, PORTÕES E GRADIL DE FERRO, RECEBERÃO PINTURA ESMALTE FOSCO, 02 (DUAS) DEMÃOS, SOBRE SUPERFÍCIE METÁLICA, INCLUSO UMA DE FUNDO ANTICORROSIVO - UTILIZAÇÃO DE REVOLVER (AR COMPRIMIDO);
- ESQUADRIAS DE MADEIRA, RECEBERÃO PINTURA ESMALTE FOSCO, 02 (DUAS) DEMÃOS, SOBRE SUPERFÍCIE - UTILIZAÇÃO DE REVOLVER (AR COMPRIMIDO);
- ESTRUTURAS DE FERRO NÃO APARENTE, DEVERÃO SER REVESTIDAS COM FUNDO DE ÓXIDO DE FERRO/ZARCÃO, 01 (UMA) DEMÃO;
- PORTAS COM DESNÍVEIS DE PISO, DEVERÃO TER SOLEIRAS RAMPEADAS EM GRANITO CINZA ANDORINHA COM LARGURA DE 15CM, ASSENTADA COM ARGAMASSA MISTA;
- AS ESQUADRIAS J6, J7 E J8 SERÃO FABRICADAS EM VIDRO TEMPERADO COM ESPESSURA DE 8MM, INCOLOR, COM PERFIL EM ALUMÍNIO, ASSENTADAS SOBRE PINGADEIRAS EM GRANITO CINZA ANDORINHA POLIDO DE 15CM DE LARGURA, COM ARGAMASSA MISTA;

ACABAMENTOS /CORES:

- ESQUADRIAS METÁLICAS: ESMALTE FOSCO - NA COR;
- ESQUADRIAS DE MADEIRA: ESMALTE FOSCO - NA COR;
- PAREDES INTERNAS: TINTA LATEX ACRÍLICO - NA COR;
- PAREDES INTERNAS: TINTA ESMALTE ACETINADO - NA COR;
- TETO: TINTA LATEX PVA - NA COR BRANCO NEVE;
- PAREDES EXTERNAS: REVESTIMENTO ARRANHADO - NA COR BRANCO;
- DETALHES EXTERNOS: REVESTIMENTO ARRANHADO - NA COR AZUL;

OBSERVAÇÕES:
* TODAS AS MEDIDAS DEVEM SER CONFERIDAS NO LOCAL.
* TODOS OS CAIMENTOS DOS PISOS DEVEM SEGUIR EM DIREÇÃO ÀS ÁREAS DRENANTES, GRELHAS E RALOS.
* AS DIMENSÕES ESTÃO EM METROS, SALVO QUANDO INDICAR O CONTRÁRIO.
* ANTES DE QUALQUER ALTERAÇÃO, CONSULTAR O PROJETISTA.

NOMENCLATURAS:
* P.C.R. - PESSOA EM CADEIRA DE RODAS.
* P.M.R. - PESSOA COM MOBILIDADE REDUZIDA.
* P.O. - PESSOA OBESA.

QUADRO GERAL DE ESQUADRIAS

	NOME	LARG x ALT	PEITORIL	ÁREA (m²)	QTD	DESCRIÇÃO
JANELAS						
	J-01	0,80x0,60	1,5	0,48	11	MAXIM-AR EM ALUMINIO, LINHA SUPREMA, ACABAMENTO ANODIZADO FOSCO NA COR PRETA/BRANCA, COM CONTRAMARCO, INCUSIVE VIDRO TEMPERADO 6MM E GRADIL.
	J-02	2 (0,80x0,60)	1,5	0,96	06	MAXIM-AR EM ALUMINIO, LINHA SUPREMA, ACABAMENTO ANODIZADO FOSCO NA COR PRETA/BRANCA, COM CONTRAMARCO, INCUSIVE VIDRO TEMPERADO 6MM E GRADIL.
	J-02.A	2 (0,80x0,60)	1,5	0,96	02	MAXIM-AR EM ALUMINIO, LINHA SUPREMA, ACABAMENTO ANODIZADO FOSCO NA COR PRETA/BRANCA, COM CONTRAMARCO, INCUSIVE VIDRO TEMPERADO 6MM COM PELÍCULA INSULFILM DE AUTAPERFORMANCE E GRADIL.
	J-03	3 (0,80x0,60)	1,5	1,44	02	MAXIM-AR EM ALUMINIO, LINHA SUPREMA, ACABAMENTO ANODIZADO FOSCO NA COR PRETA/BRANCA, COM CONTRAMARCO, INCUSIVE VIDRO TEMPERADO 6MM E GRADIL.
	J-03.A	3 (0,80x0,60)	1,5	1,44	06	MAXIM-AR EM ALUMINIO, LINHA SUPREMA, ACABAMENTO ANODIZADO FOSCO NA COR PRETA/BRANCA, COM CONTRAMARCO, INCUSIVE VIDRO TEMPERADO 6MM COM PELÍCULA INSULFILM DE AUTAPERFORMANCE E GRADIL.
	J-04	1,50x1,00	1,1	1,50	08	VENEZIANA DE CORRER , EM ALUMÍNIO PERFIL 25 (1,50X1,00)M, 6 FOLHAS (4 VENEZIANAS E 2 VIDROS, INCLUSO VIDRO.
	J-05	1,50x1,00	1,1	1,50	21	JANELA DE CORRER EM ALUMINIO, LINHA SUPREMA, ACABAMENTO ANODIZADO FOSCO NA COR PRETA/BRANCA, COM CONTRAMARCO, INCLUSIVE VIDRO TEMPERADO 6MM E GRADIL.
	J-06	1,07x1,00	1,1	1,07	1	CORRER - 2 FOLHAS, SENDO UMA FIXA E OUTRA DE CORRER, EM VIDRO TEMPERADO HABITAT CINZA REFLETIVO DE 8MM, FIXADAS POR PERFIL METÁLICO EM ALUMINIO COM SUPORTES DE FIXAÇÃO E TRAVAS.
	J-07	1,17x1,00	1,1	1,17	1	CORRER - 2 FOLHAS, SENDO UMA FIXA E OUTRA DE CORRER, EM VIDRO TEMPERADO HABITAT CINZA REFLETIVO DE 8MM, FIXADAS POR PERFIL METÁLICO EM ALUMINIO COM SUPORTES DE FIXAÇÃO E TRAVAS.
	J-08	2,46x1,00	1,1	2,46	1	CORRER - 4 FOLHAS, SENDO DUAS FIXAS E DUAS DE CORRER, EM VIDRO TEMPERADO HABITAT CINZA REFLETIVO DE 8MM, FIXADAS POR PERFIL METÁLICO EM ALUMINIO COM SUPORTES DE FIXAÇÃO E TRAVAS.
PORTAS						
	P-01	0,80x2,10	-	1,68	4	PORTA EM ALUMINIO DE ABRIR TIPO VENEZIANA COM GUARNICAO, FIXACAO COM PARAFUSOS EM ALVENARIA .
	P-02	0,80x2,10	-	1,68	7	ABRIR - MADEIRA PARA VERNIZ, SEMI-OCA (LEVE OU MEDIA), PADRAO MEDIO, ESPESSURA DE 3,5CM - FIXADA EM PAREDE DE ALVENARIA.
	P-03	0,90x2,10	-	1,89	5	PORTA EM ALUMINIO DE ABRIR TIPO VENEZIANA COM GUARNICAO, FIXACAO COM PARAFUSOS EM ALVENARIA .
	P-04	0,90x2,10	-	1,89	2	ABRIR -MADEIRA PARA VERNIZ, SEMI-OCA (LEVE OU MEDIA), PADRAO MEDIO, ESPESSURA DE 3,5CM - COM PROTETOR DE IMPACTO E BARRA DE APOIO .
	P-05	0,90x2,10	-	1,89	10	ABRIR - MADEIRA PARA VERNIZ, SEMI-OCA (LEVE OU MEDIA), PADRAO MEDIO, ESPESSURA DE 3,5CM - FIXADA EM PAREDE DE ALVENARIA.
	P-06	0,90x2,10	-	1,89	10	ABRIR - 01 FOLHA - MADEIRA - PINTURA VERNIZ INCOLOR - FIXADA EM PAREDE DE DRYWALL 8CM. COM BATENTE, GUARNIÇÃO E DOBRADIÇA.
	P-07	0,90x2,10	-	1,89	4	CORRER - 01 FOLHA - MADEIRA - PINTURA VERNIZ INCOLOR - FIXADA EM PAREDE DE ALVENARIA.
	P-08	1,20x2,10	-	2,52	1	ABRIR - 01 FOLHA - PINTURA VERNIZ INCOLOR - FIXADA EM PAREDE DE DRYWALL 8CM COM BATENTE, GUARNIÇÃO E DOBRADIÇA.
	P-09	1,20x2,10	-	2,52	2	ABRIR - 01 FOLHA - MADEIRA - PINTURA VERNIZ INCOLOR - FIXADA EM PAREDE DE ALVENARIA.
	P-10	1,40x2,10	-	2,94	5	ABRIR - 02 FOLHAS - ALUMÍNIO COM VIDRO - FIXADA EM PAREDE DE ALVENARIA .
	P-11	2,00x2,10	-	4,20	1	CORRER - 03 FOLHAS - EM ESTRUTURA DE ALUMÍNIO, LINHA SUPREMA, ACABAMENTO ANODIZADO FOSCO NA COR PRETA/BRANCA COM VIDRO- FIXADA EM PAREDE DE ALVENARIA .
	P-12	0,80x1,60	-	1,28	9	ABRIR - 01 FOLHA - ALUMÍNIO TIPO VENEZIANA - COM GUARNIÇÃO - TARJETA LIVRE OCUPADO.
	P-13	0,60x1,60	-	0,96	2	ABRIR - 01 FOLHA - ALUMÍNIO TIPO VENEZIANA - COM GUARNIÇÃO - TARJETA LIVRE OCUPADO.

AGÊNCIA ESTADUAL DE GESTÃO DE EMPREENDIMENTOS
SECRETARIA DE ESTADO DE INFRAESTRUTURA

OBRA: BATALHÃO DA POLICIA MILITAR CONSTRUÇÃO

PROJETO EXECUTIVO

LOCAL: AVENIDA ERNESTO GEISEL - ESQUINA COM A AV. MANOEL DA COSTA LIMA BAIRRO JARDIM NHANHÁ - CAMPO GRANDE/MS

QUADRO DE ÁREAS: TERRENO : 5.115,86m² A CONSTRUIR : 965,51 m²

AUTOR DO PROJETO: DANUZA
Documento assinado digitalmente gov.br DANUZA FERNANDES DE OLIVEIRA COELHO Data: 11/12/2025 14:25:37-0300 Verifique em https://validar.iti.gov.br

PROPRIETÁRIO: GOVERNO DO ESTADO DE MATO GROSSO DO SUL 15.412.257/0001-28

RESPONSÁVEL TÉCNICO PELA EXECUÇÃO DA OBRA

TÍTULO: BLOCO III - PLANTA BAIXA LAYOUT

FOLHA: 10/27

ESCALA: INDICADA | DATA: 23/03/2018 | REVISÃO: 12/08/2025 | DETALHAMENTO: ARQ. DANUZA F.O. COELHO - CAU A235995-0

C:\Users\danuzac\Documents\DANUZA\BATALHÃO BPMTRAN CG_PROJ ARQ\BPtran CG\20_05_2025\PM_CG_BPMTran.pln
ULTIMA ALTERAÇÃO DO ARQUIVO EM: 28/07/2025, ALTERADO POR: danuzac

A1 - 910x594