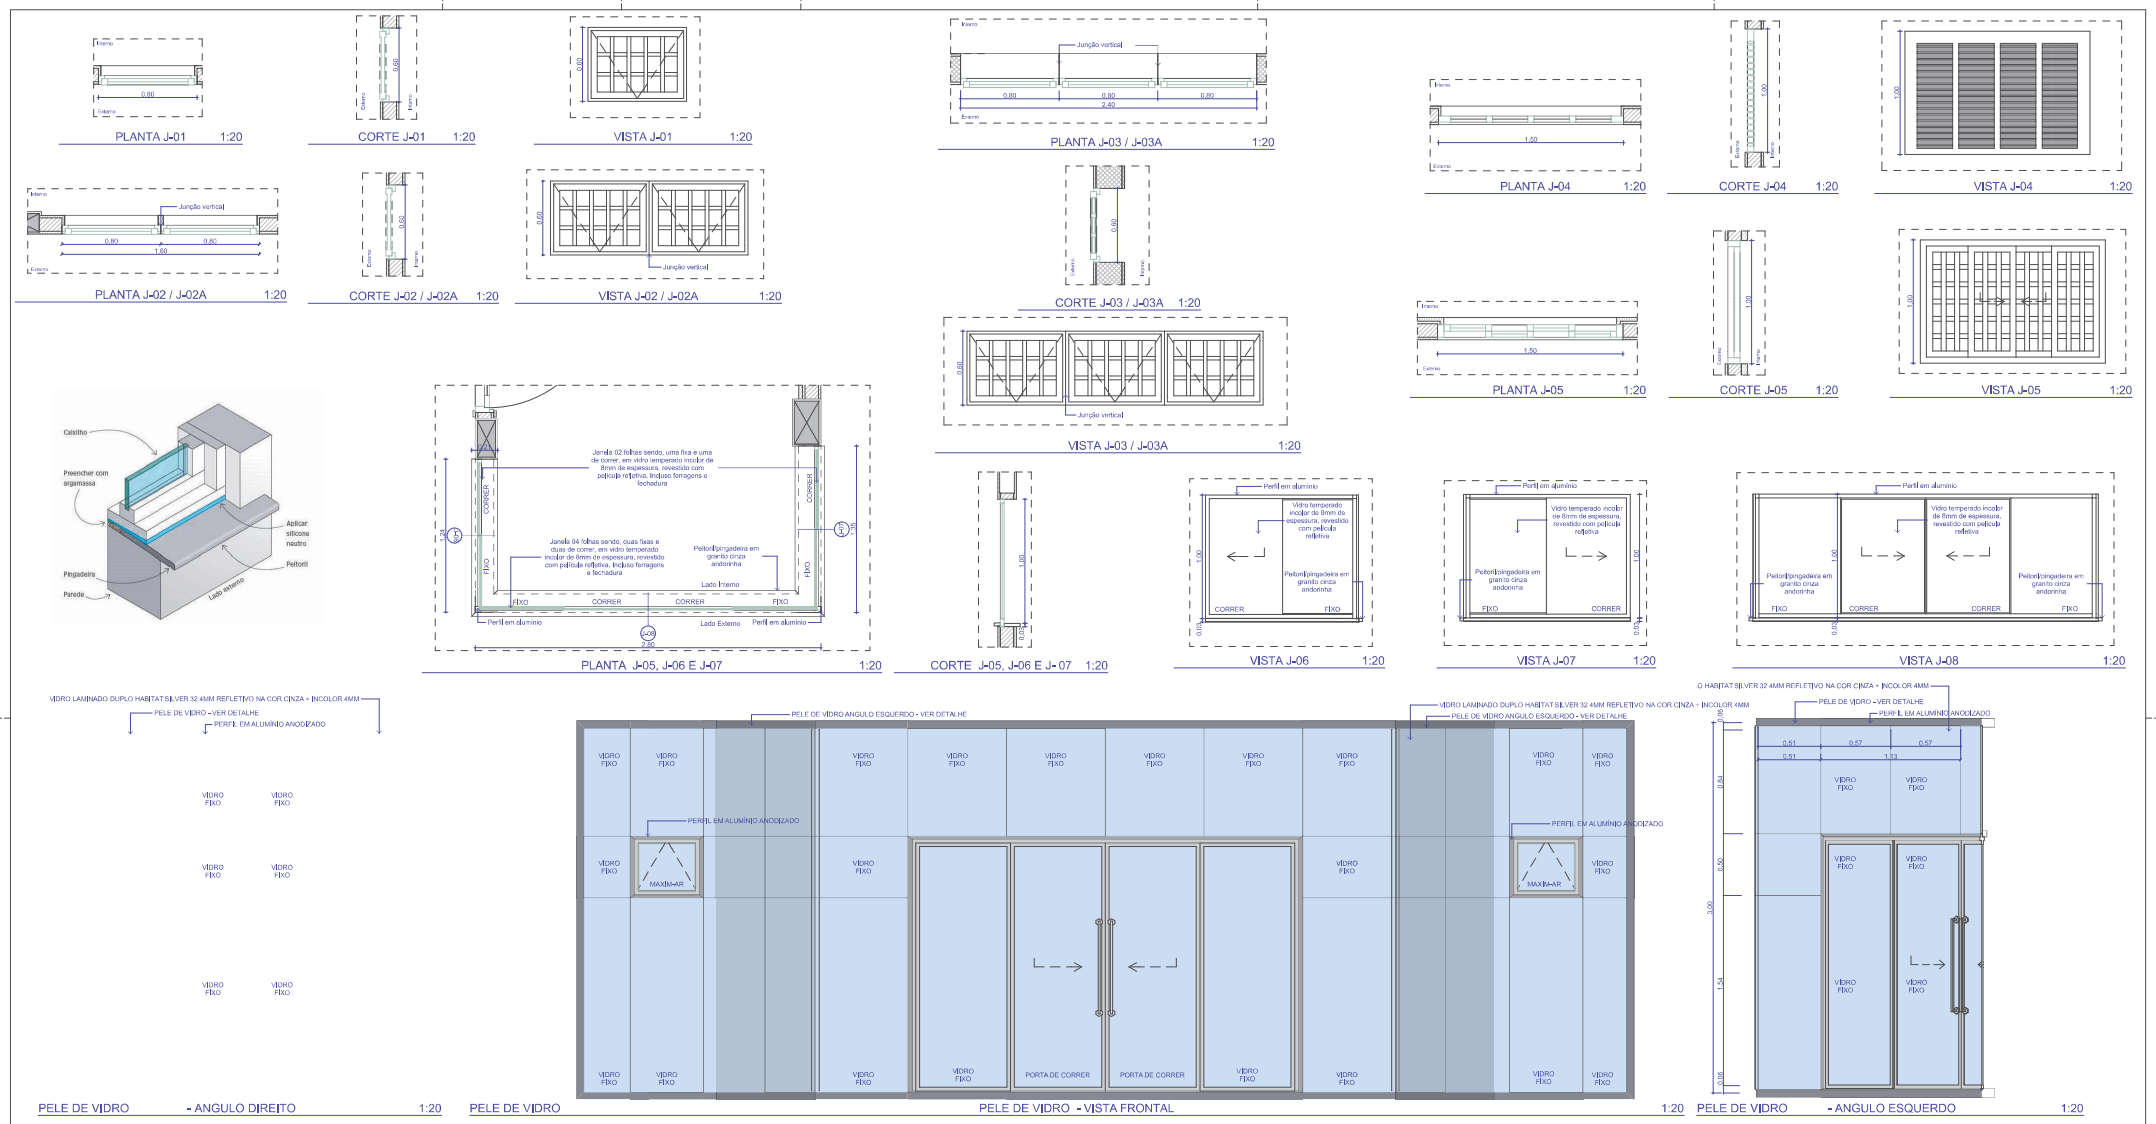

ESPECIFICAÇÕES E LEGENDAS

ALVENARIA DO ESTRUTURA EXISTENTE
ALVENARIA DO OUTROS ELEMENTOS A DEMOLIR
ALVENARIA TIJOLOS 8 FUROS 12 VEZ A EXECUTAR
PAREDE DE GESSO ACARTONADO SIMPLES L = 10CM
CONCRETO ARMADO A EXECUTAR CONFORME PROJ. ESTRUTURAL
TERRENO NATURAL
ATERRO
INICIO DA PAGINAÇÃO

ACABAMENTOS / PISOS:

1. PISO TIPO PORCELANATO ESMALTADO ACETINADO, PARA ÁREAS INTERNAS, PLACAS DE 60X60CM, TIPO A, LINHA YORK, BORDA BOLD, DA PORTINARI OU SIMILAR, EMPREGADO COM ARGAMASSA COLANTE AH PO, QUARTZOLIT OU SIMILAR, INCLUSIVE REJUNTE DE 5MM DE ESPESSURA - ROQUETE DE 10X60CM COM APARELHAGENS ESPECIFICADAS EM PISO.
2. PISO TIPO PORCELANATO ESMALTADO ACETINADO, PARA ÁREAS INTERNAS, PLACAS DE 60X60CM, TIPO A, LINHA YORK, BORDA BOLD, DA PORTINARI OU SIMILAR, EMPREGADO ARGAMASSA COLANTE AH PO, QUARTZOLIT OU SIMILAR, INCLUSIVE REJUNTE COM 05MM DE ESPESSURA - ROQUETE.
3. EXECUÇÃO DE PASSEIO (CALÇADA) OU PISO DE CONCRETO, COM CONCRETO MOLDADO IN LOCO, FEITO EM OBRA, ACABAMENTO CONVENCIONAL, NÃO ARMADO, ESPESSURA 8CM - ROQUETE CINZA TIPO COM ALTURA DE 10CM.
4. EXECUÇÃO DE PASSEIO (CALÇADA) OU PISO DE CONCRETO, COM CONCRETO MOLDADO IN LOCO, ACABAMENTO CONVENCIONAL, ESPESSURA 10CM, ARMADO.
5. PISO TIPO PORCELANATO NATURAL, PARA ÁREAS EXTERNAS, PLACAS DE 60X60CM, TIPO A, LINHA YORK, BORDA BOLD, DA PORTINARI OU SIMILAR, EMPREGADO ARGAMASSA COLANTE AH PO, QUARTZOLIT OU SIMILAR, INCLUSIVE REJUNTE COM LARGURA DE 10CM.
6. EXECUÇÃO DE PAVIMENTAÇÃO EM PISO INTERTRAVADO, COM BLOCO RETANGULAR COR NATURAL DE 20X10CM, ESPESSURA 8CM.
7. EXECUÇÃO DE PAVIMENTO ELEVADO EM CONCRETO FCK 20 MPA, VIBRADO EM OBRA, ARMADO COM TELA Q-138, ESPESSURA 23 CM, ACABAMENTO POLIDO COM ACABADORA DE SUPERFÍCIE. (JUNTAS SERRADAS)

ACABAMENTOS / PAREDES:

1. APLICAÇÃO MANUAL DE PINTURA COM BATALATEX ACRÍLICA, DA SUVINIL OU SIMILAR, 02 (DUAS) DEMÃOS, SOBRE CHAPISCO, EMBOÇO, EMASSAMENTO (PVA), NAS SUPERFÍCIES INTERNAS.
2. APLICAÇÃO MANUAL DE PINTURA COM BATALATEX ACRÍLICA, DA SUVINIL OU SIMILAR, 02 (DUAS) DEMÃOS, SOBRE EMASSAMENTO (PVA), EM PAREDES DE GESSO (DRYWALL).
3. APLICAÇÃO MANUAL DE PINTURA ESMALTE ACETINADO, DA SUVINIL OU SIMILAR, APARELHADAS EM 02 (DUAS) DEMÃOS SOBRE CHAPISCO, EMBOÇO, EMASSAMENTO PVA, NAS SUPERFÍCIES INTERNAS/EXTERNAS.
4. REVESTIMENTO DE PAREDE CERÂMICO, PLACAS 30X60CM, LINHA WHITE PLAIN, BORDA BOLD, DA PORTINARI OU SIMILAR, ASSENTADO COM ARGAMASSA COLANTE DE AH PO (CIMENTICIA, QUARTZOLIT OU SIMILAR) INCL REJUNTE LFLEX DA PORTICOLI OU SIMILAR DE 2MM DE ESPESSURA.
5. REVESTIMENTO DE ACABAMENTO ARRAMADO, COR ORGÂNICA/INORGÂNICA, APLICADO COM DESEMPENDEIRA MALHA MEDIA, INCLUSIVE FUNDO PREPARADOR.

ACABAMENTOS / FORROS:

1. APLICAÇÃO MANUAL DE PINTURA COM TINTA LATEX PVA SUVINIL OU SIMILAR EM TETO, 02 (DUAS) DEMÃOS, SOBRE CHAPISCO, EMBOÇO E EMASSAMENTO (PVA), EM LAJE DE CONCRETO.
2. APLICAÇÃO MANUAL DE PINTURA COM TINTA LATEX PVA SUVINIL OU SIMILAR EM TETO, 02 (DUAS) DEMÃOS, SOBRE CHAPISCO, EMBOÇO E EMASSAMENTO (PVA), EM LAJE DE CONCRETO, INCLUSIVE MOLDURA DE GESSO LISA DE.
3. APLICAÇÃO MANUAL DE PINTURA COM TINTA BATALATEX PVA SUVINIL OU SIMILAR EM TETO, 02 (DUAS) DEMÃOS, SOBRE EMASSAMENTO, EM FORRO GESSO - DRYWALL, INCLUSIVE TRIDIA DE DILATAÇÃO E SOM (JUNTA PALHETA).

ACABAMENTOS / OUTROS:

- ESQUADRIAS METÁLICAS, PORTÕES E GRADE DE FERRO, RECEBERÃO PINTURA ESMALTE FOSCO, 02 (DUAS) DEMÃOS, SOBRE SUPERFÍCIE METÁLICA, INCLUSO UM DE FUNDO ANTICORROSIVO - UTILIZAÇÃO DE REVOLVER (AR COMPRIMIDO).
- ESQUADRIAS DE MADEIRA, RECEBERÃO PINTURA ESMALTE FOSCO, 02 (DUAS) DEMÃOS, SOBRE SUPERFÍCIE - UTILIZAÇÃO DE REVOLVER (AR COMPRIMIDO).
- ESTRUTURAS DE FERRO NÃO APARENTE, DEVERÃO SER REVESTIDAS COM FUNDO DE ÓXIDO DE FERROZARCÃO, 01 (UMA) DEMÃO.
- PORTAS COM DESNÍVEIS DE PISO, DEVERÃO TER SOLEIRAS RAMPEADAS EM GRANITO CINZA ANDORINHA COM LARGURA DE 15CM, ASSENTADA COM ARGAMASSA MISTA.
- AS ESQUADRIAS (P, JT E JB) SERÃO FABRICADAS EM VIDRO TEMPERADO COM ESPESSURA DE 8MM, INCOLOR, COM FERSIL EM ALUMÍNIO, ASSENTADAS SOBRE PINGADEIRAS EM GRANITO CINZA ANDORINHA POLIDO DE 15CM DE LARGURA, COM ARGAMASSA MISTA.

ACABAMENTOS (CORES):

- ESQUADRIAS METÁLICAS: ESMALTE FOSCO - NA COR:
- ESQUADRIAS DE MADEIRA: ESMALTE FOSCO - NA COR:
- PAREDES INTERNAS: TINTA LATEX ACRÍLICO - NA COR:
- PAREDES EXTERNAS: TINTA ESMALTE ACETINADO - NA COR:
- TETO: TINTA LATEX PVA - NA COR BRANCO NEVE:
- FAIXA DE ACABAMENTO: REVESTIMENTO ARRAMADO - NA COR BRANCO:
- DETALHES EXTERNOS: REVESTIMENTO ARRAMADO - NA COR AZUL.

OBSERVAÇÕES:
* TODAS AS MEDIDAS DEVEM SER CONFERIDAS NO LOCAL.
* TODOS OS CAIMENTOS DOS PISOS DEVEM SEGUIR EM DIREÇÃO ÀS ÁREAS DRENANTES, EXCETO QUANDO INDICADO.
* AS DIMENSÕES ESTÃO EM METROS, SALVO QUANDO INDICAR O CONTRÁRIO.
* ANTES DE QUALQUER ALTERAÇÃO, CONSULTAR O PROJETISTA.

NOMENCLATURAS:
* RODA. - PESSOA COM CADEIRA DE RODAS.
* PCD. - PESSOA COM MOBILIDADE REDUZIDA.
* PCA. - PESSOA IDOSA.

QUADRO GERAL DE ESQUADRIAS

	NOME	LARG x ALT	PEITORIL	AREA (m²)	QTD	DESCRIÇÃO
JANELAS						
	J-01	0.80x0.60	1,5	0,48	11	MAXIM-AR EM ALUMÍNIO, LINHA SUPREMA, ACABAMENTO ANODIZADO FOSCO NA COR PRETA/BRANCA, COM CONTRAMARCO, INCLUSIVE VIDRO TEMPERADO 4MM E GRADIL.
	J-02	2.0(0x0.60)	1,5	0,96	06	MAXIM-AR EM ALUMÍNIO, LINHA SUPREMA, ACABAMENTO ANODIZADO FOSCO NA COR PRETA/BRANCA, COM CONTRAMARCO, INCLUSIVE VIDRO TEMPERADO 4MM E GRADIL.
	J-02A	2.0(0x0.60)	1,5	0,96	02	MAXIM-AR EM ALUMÍNIO, LINHA SUPREMA, ACABAMENTO ANODIZADO FOSCO NA COR PRETA/BRANCA, COM CONTRAMARCO, INCLUSIVE VIDRO TEMPERADO 8MM COM PELÍCULA INSULFILM DE ALTA PERFORMANCE E GRADIL.
	J-03	3.0(0x0.60)	1,5	1,44	02	MAXIM-AR EM ALUMÍNIO, LINHA SUPREMA, ACABAMENTO ANODIZADO FOSCO NA COR PRETA/BRANCA, COM CONTRAMARCO, INCLUSIVE VIDRO TEMPERADO 8MM E GRADIL.
	J-03A	3.0(0x0.60)	1,5	1,44	06	MAXIM-AR EM ALUMÍNIO, LINHA SUPREMA, ACABAMENTO ANODIZADO FOSCO NA COR PRETA/BRANCA, COM CONTRAMARCO, INCLUSIVE VIDRO TEMPERADO 8MM COM PELÍCULA INSULFILM DE ALTA PERFORMANCE E GRADIL.
	J-04	1.50x1.50	1,1	1,50	08	VENEZIANA DE CORRER, EM ALUMÍNIO PERFIL 25 (1,50X1,00)M, 6 FOLHAS (4 VENEZIANAS E 2 VIDROS), INCLUSO VIDRO.
	J-05	1.10x1.00	1,1	1,10	21	JANELA DE CORRER EM ALUMÍNIO, LINHA SUPREMA, ACABAMENTO ANODIZADO FOSCO NA COR PRETA/BRANCA, COM CONTRAMARCO, INCLUSIVE VIDRO TEMPERADO 8MM E GRADIL.
	J-06	1.07x1.00	1,1	1,07	1	CORRER - 2 FOLHAS, SENDO UMA FIXA E OUTRA DE CORRER, EM VIDRO TEMPERADO HABITAT CINZA REFLETIVO DE 8MM, FIXADAS POR PERFIL METÁLICO EM ALUMÍNIO COM SUPORTES DE FIXAÇÃO E TRAVAS.
	J-07	1.17x1.00	1,1	1,17	1	CORRER - 2 FOLHAS, SENDO UMA FIXA E OUTRA DE CORRER, EM VIDRO TEMPERADO HABITAT CINZA REFLETIVO DE 8MM, FIXADAS POR PERFIL METÁLICO EM ALUMÍNIO COM SUPORTES DE FIXAÇÃO E TRAVAS.
	J-08	2.46x1.00	1,1	2,46	1	CORRER - 4 FOLHAS, SENDO DUAS FIXAS E DUAS DE CORRER, EM VIDRO TEMPERADO HABITAT CINZA REFLETIVO DE 8MM, FIXADAS POR PERFIL METÁLICO EM ALUMÍNIO COM SUPORTES DE FIXAÇÃO E TRAVAS.
PORTAS						
	P-01	0.85x2.10	-	1,66	4	PORTA EM ALUMÍNIO DE ABRIR TIPO VENEZIANA COM GUARNIÇÃO, FIXAÇÃO COM PARAFUSOS EM ALVENARIA.
	P-02	0.85x2.10	-	1,66	7	ABERTA - MADEIRA PARA VERNIZ, SEMI-OCA (LISO OU MEIOS), PADRÃO MÉDIO, ESPESSURA DE 3,5CM - FIXADA EM PAREDE DE ALVENARIA.
	P-03	0.85x2.10	-	1,66	2	PORTA EM ALUMÍNIO DE ABRIR TIPO VENEZIANA COM GUARNIÇÃO, FIXAÇÃO COM PARAFUSOS EM ALVENARIA.
	P-04	0.80x2.10	-	1,68	2	ABERTA - MADEIRA PARA VERNIZ, SEMI-OCA (LISO OU MEIOS), PADRÃO MÉDIO, ESPESSURA DE 3,5CM - COM PREFIXTOR DE IMPACTO E BARRA DE APOIO.
	P-05	0.90x2.10	-	1,89	10	ABERTA - MADEIRA PARA VERNIZ, SEMI-OCA (LISO OU MEIOS), PADRÃO MÉDIO, ESPESSURA DE 3,5CM - FIXADA EM PAREDE DE ALVENARIA.
	P-06	0.90x2.10	-	1,89	13	ABERTA - 01 FOLHA - MADEIRA - PINTURA VERNIZ INCOLOR - FIXADA EM PAREDE DE DRYWALL, SOCA, COM BATENTE, GUARNIÇÃO E DORMIDEIRA.
	P-07	0.90x2.10	-	1,89	4	CORRER - 01 FOLHA - MADEIRA - PINTURA VERNIZ INCOLOR - FIXADA EM PAREDE DE ALVENARIA.
	P-08	1.20x2.10	-	2,52	1	ABERTA - 01 FOLHA - PINTURA VERNIZ INCOLOR - FIXADA EM PAREDE DE DRYWALL, COM BATENTE, GUARNIÇÃO E DORMIDEIRA.
	P-09	1.20x2.10	-	2,52	2	ABERTA - 01 COLUNA - MADEIRA - PINTURA VERNIZ INCOLOR - FIXADA EM PAREDE DE ALVENARIA.
	P-10	1.10x2.10	-	2,34	5	ABERTA - 02 FOLHAS - ALUMÍNIO COM VIDRO - FIXADA EM PAREDE DE ALVENARIA.
	P-11	0.80x2.10	-	1,68	1	CORRER - 03 FOLHAS - 01 FIXA E 02 CORRER DE ALUMÍNIO, LINHA SUPREMA, ACABAMENTO ANODIZADO FOSCO NA COR PRETA/BRANCA COM VIDRO - FIXADA EM PAREDE DE ALVENARIA.
	P-12	0.85x1.80	-	1,28	9	ABERTA - 01 FOLHA - ALUMÍNIO TIPO VENEZIANA - COM GUARNIÇÃO - TARGETA LIVRE OCUPADA.
	P-13	0.85x1.80	-	1,28	2	ABERTA - 01 COLUNA - ALUMÍNIO TIPO VENEZIANA - COM GUARNIÇÃO - TARGETA LIVRE OCUPADA.

AGÊNCIA ESTADUAL DE GESTÃO DE EMPREENDIMENTOS
SECRETARIA DE ESTADO DE INFRAESTRUTURA

OBRA: BATALHÃO DA POLICIA MILITAR CONSTRUÇÃO	PROJETO EXECUTIVO
LOCAL: AVENIDA ERNESTO GEISEL - ESQUINA COM A AV. MANOEL DA COSTA LIMA BAIRRO JARDIM NHANHÁ - CAMPO GRANDE/MS	QUADRO DE ÁREAS: TERRENO : 5.116,66 m² A CONSTRUIR : 555,21 m²
AUTOR DO PROJETO: goubr DANUZA — Documento assinado digitalmente: DANUZA FERNANDES DE OLIVEIRA CORUJO, Data: 11/12/2025 14:32:39-0300, Verifique em https://validar.iti.gov.br	PROPRIETÁRIO:
RESPONSÁVEL TÉCNICO PELA EXECUÇÃO DA OBRA:	GOVERNO DO ESTADO DE MATO GROSSO DO SUL 15.412.257/0001-28
PRANCHA: J-03 / J-03A, VISTA J-03 / J-03A, CORTE J-03 / J-03A, VISTA J-01, PLANTA J-01, CORTE J-01, PLANTA J-04, VISTA J-04, CORTE J-04, PLANTA J-05, VISTA J-05, CORTE J-05, VISTA J-06, VISTA J-07, VISTA J-08, CORTE J-05, J-06 E J-07, PLANTA J-03, J-06 E J-07, PELE DE VIDRO - VISTA FRONTAL, - ANGULO ESQUERDO, - ANGULO DIREITO, PLANTA J-02 / J-02A, CORTE J-02 / J-02A, VISTA J-02 / J-02A	FOLHA: 21/27
ESCALA: INDICADA	DATA: 23/03/2018 — REVISÃO: 12/08/2025 — DETALHAMENTO: ARQ. DANUZA FILA CORUJO - CAU A2559-96

U:\Users\danuzac\Documents\DANUZA\BATALHÃO BPMTRAN CG_PROJ A\PDF\Plan CG 26_06_2025\PM_CG_BPMTran.pln
ALTIMA ALTERAÇÃO DO ARQUIVO EM: 28/07/2025, ALTERADO POR: danuzac

A1 - 910x594