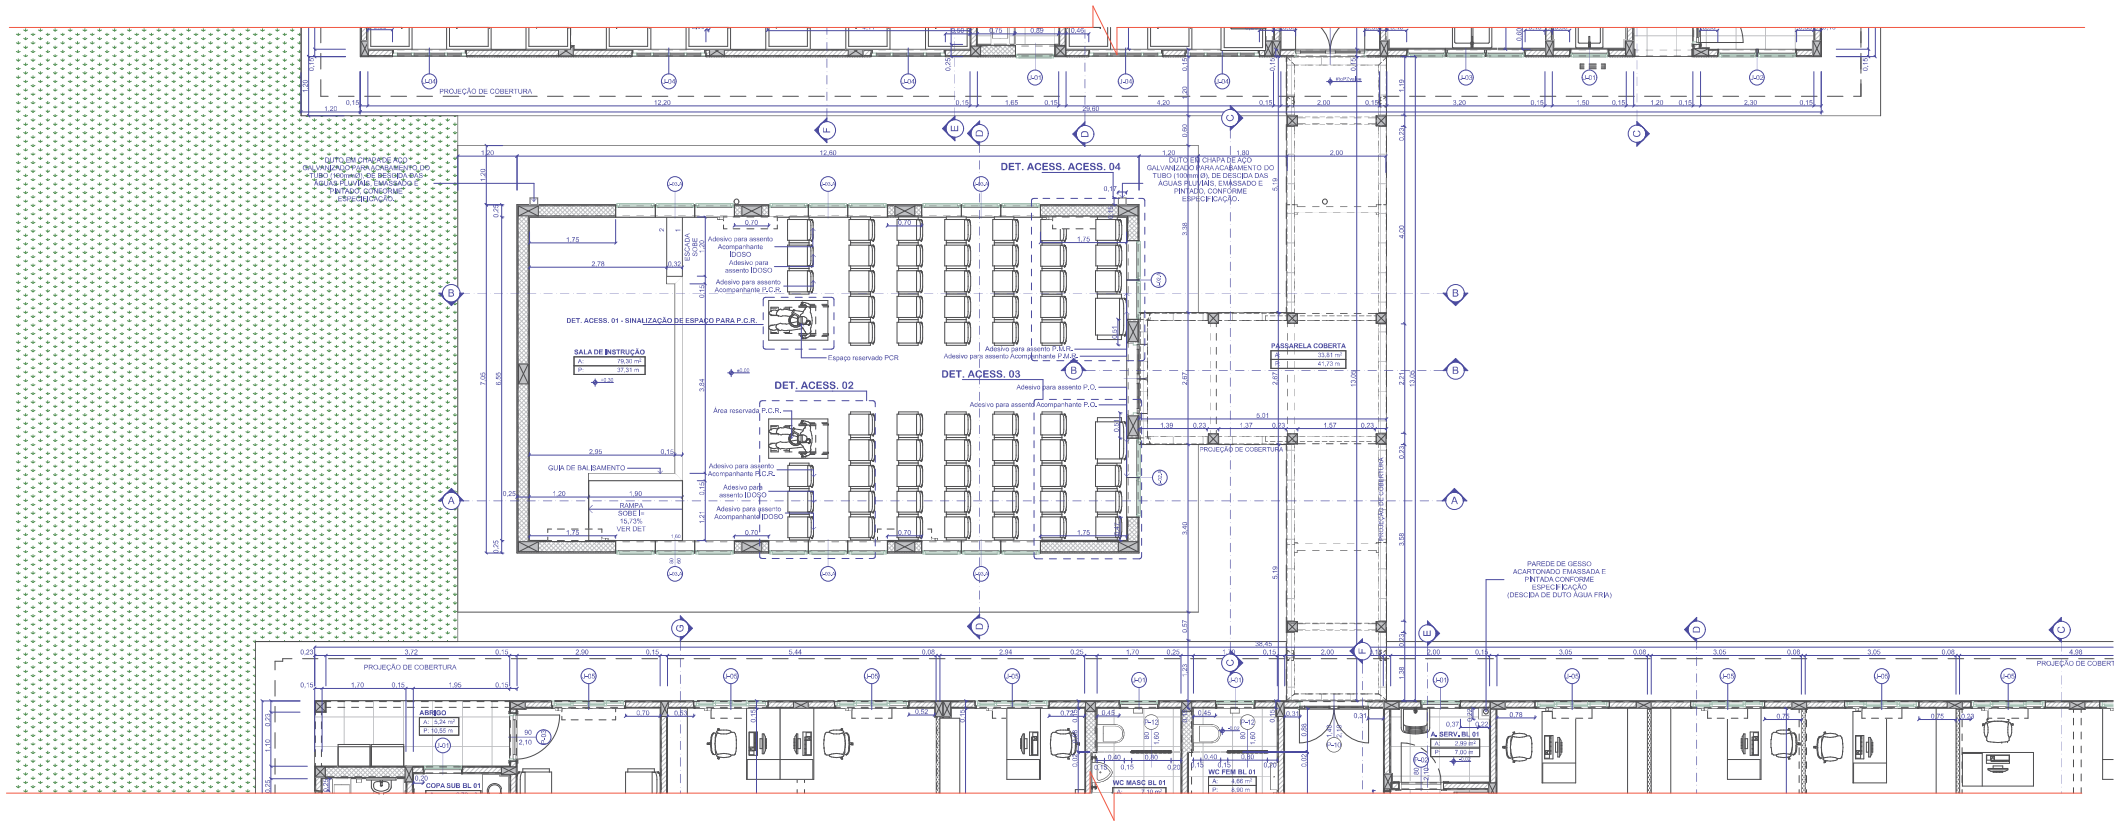

0. BLOCO II E PASSARELA - PLANTA BAIXA LAYOUT 1:50

ESPECIFICAÇÕES E LEGENDAS

- ALVENARIA ou ESTRUTURA EXISTENTE
- ALVENARIA ou OUTROS ELEMENTOS A DEMOLIR
- ALVENARIA TIJOLOS 8 FUROS 12 VEZ A EXECUTAR
- PAREDE DE GESSO ACARTONADO SIMPLES L = 10CM
- CONCRETO ARMADO A EXECUTAR CONFORME PROJ. ESTRUTURAL
- TERRENO NATURAL
- ATERRO
- INÍCIO DA PAGINAÇÃO

ACABAMENTOS / PISOS:

1. PISO TIPO PORCELANATO ESMALTADO ACETINADO, PARA ÁREAS INTERNAS, PLACAS DE 60X60CM, TIPO A, LINHA YORK, BORDA BOLD, DA PORTINARI OU SIMILAR, IMPERMEADO COM ARGAMASSA COLANTE AH PO, QUARTZOLIT OU SIMILAR, INCLUSIVE REJUNTE DE 5MM DE ESPESSURA - ROQUE DE TORRON COM ESPECIFICAÇÕES ESTÉTICAS DO PISO.
2. PISO TIPO PORCELANATO ESMALTADO ACETINADO, PARA ÁREAS INTERNAS, PLACAS DE 60X60CM, TIPO A, LINHA YORK, BORDA BOLD, DA PORTINARI OU SIMILAR, IMPERMEADO ARGAMASSA COLANTE AH PO, QUARTZOLIT OU SIMILAR, INCLUSIVE REJUNTE COM 05MM DE ESPESSURA - BEMATECH.
3. EXECUÇÃO DE PASSEIO (CALÇADA) OU PISO DE CONCRETO, COM CONCRETO MOLDADO IN LOCO, FEITO EM OBRA, ACABAMENTO CONVINCENTE, NÃO ARMADO, ESPESSURA 6CM - ROQUE CIMENTADO COM ALTURA DE 10CM.
4. EXECUÇÃO DE PASSEIO (CALÇADA) OU PISO DE CONCRETO, COM CONCRETO MOLDADO IN LOCO, ACABAMENTO CONVINCENTE, ESPESSURA 10CM, ARMADO.
5. PISO TIPO PORCELANATO NATURAL, PARA ÁREAS EXTERNAS, PLACAS DE 60X60CM, TIPO A, LINHA YORK, BORDA BOLD, DA PORTINARI OU SIMILAR, IMPERMEADO ARGAMASSA COLANTE AH PO, QUARTZOLIT OU SIMILAR, INCLUSIVE REJUNTE COM LONITA DE 30KM - ROQUE.
6. EXECUÇÃO DE PAVIMENTAÇÃO EM PISO INTERTRAVADO, COM BLOCO RETANGULAR COR NATURAL DE 20X10CM, ESPESSURA 8CM.
7. EXECUÇÃO DE PAVIMENTO ELEVADO EM CONCRETO FCK 20 MPA, VIBRADO EM OBRA, ARMADO COM TELA Q-138, ESPESSURA 23 CM, ACABAMENTO POLIDO COM ACABADORA DE SUPERFÍCIE - JUNTAS SERRADAS.

ACABAMENTOS / PAREDES:

1. APLICAÇÃO MANUAL DE PINTURA COM TINTA LATEX ACRÍLICA, DA SUVINIL OU SIMILAR, 02 (DUAS) DEMÃOS, SOBRE CHAPISCO, EMBOÇO, EMASSAMENTO (PVA), NAS SUPERFÍCIES INTERNAS.
2. APLICAÇÃO MANUAL DE PINTURA COM TINTA LATEX ACRÍLICA, DA SUVINIL OU SIMILAR, 02 (DUAS) DEMÃOS, SOBRE EMASSAMENTO (PVA), EM PAREDES DE GESSO (DRYWALL).
3. APLICAÇÃO MANUAL DE PINTURA ESMALTE ACETINADO, DA SUVINIL OU SIMILAR, APARELHADAS EM 02 (DUAS) DEMÃOS, SOBRE CHAPISCO, EMBOÇO, EMASSAMENTO PVA, NAS SUPERFÍCIES INTERNAS/EXTERNAS.
4. REVESTIMENTO DE PAREDE CERÂMICO, PLACAS 30X60CM, LINHA WHITE PLAIN, BORDA BOLD, DA PORTINARI OU SIMILAR, ASSENTADO COM ARGAMASSA COLANTE DE ÓTIMO DESEMPENHO, QUARTZOLIT OU SIMILAR, INCL. REJUNTE FLEX DA PORTOCOL OU SIMILAR DE 5MM DE ESPESSURA.
5. REVESTIMENTO DE ACABAMENTO ARMANDO, COR ORGÂNICA/INORGÂNICA, APLICADO COM DESEMPENDEIRA MALHA MEDIA, INCLUSIVE FUNDO PREPARADOR.

ACABAMENTOS / FORROS:

1. APLICAÇÃO MANUAL DE PINTURA COM TINTA LATEX PVA SUVINIL OU SIMILAR EM TETO, 02 (DUAS) DEMÃOS, SOBRE CHAPISCO, EMBOÇO E EMASSAMENTO (PVA), EM LAJE DE CONCRETO.
2. APLICAÇÃO MANUAL DE PINTURA COM TINTA LATEX PVA SUVINIL OU SIMILAR EM TETO, 02 (DUAS) DEMÃOS, SOBRE CHAPISCO, EMBOÇO E EMASSAMENTO (PVA), EM LAJE DE CONCRETO, INCLUSIVE MOLDURA DE GESSO 40X 08.
3. APLICAÇÃO MANUAL DE PINTURA COM TINTA LATEX PVA SUVINIL OU SIMILAR EM TETO, 02 (DUAS) DEMÃOS, SOBRE EMASSAMENTO, EM FORRO GESSO - DRYWALL INCLUSIVE TRIDA DE DILATAÇÃO E 30M LONITA PALUETA.

ACABAMENTOS / OUTROS:

- ESQUADRIAS METÁLICAS, PORTÕES E GRADE DE FERRO, RECEBERÃO PINTURA ESMALTE FOSCO, 02 (DUAS) DEMÃOS, SOBRE SUPERFÍCIE METÁLICA, INCLUSO LIMA DE FUNDO ANTICORROSIVO - UTILIZAÇÃO DE REVOLVER (AR COMPRIMIDO).
- ESQUADRIAS DE MADEIRA, RECEBERÃO PINTURA ESMALTE FOSCO, 02 (DUAS) DEMÃOS, SOBRE SUPERFÍCIE - UTILIZAÇÃO DE REVOLVER (AR COMPRIMIDO).
- ESTRUTURAS DE FERRO NÃO APARENTE, DEVERÃO SER REVESTIDAS COM FUNDO DE ÓXIDO DE FERROZARÓZÃO, 01 (UMA) DEMÃO.
- PORTAS COM DESNÍVEIS EM PISO, DEVERÃO TER SOLEIRAS RAMPEADAS EM GRANITO CINZA ANDORINHA COM LARGURA DE 15CM, ASSENTADA COM ARGAMASSA MISTA.
- AS ESQUADRIAS (P, JT E JB) SERÃO FABRICADAS EM VIDRO TEMPERADO COM ESPESSURA DE 8MM, INCOLOR, COM FESTA EM ALUMÍNIO, ASSENTADAS SOBRE PINGADEIRAS EM GRANITO CINZA ANDORINHA POLIDO DE 150CM DE LARGURA, COM ARGAMASSA MISTA.

ACABAMENTOS (CORES):

- ESQUADRIAS METÁLICAS: ESMALTE FOSCO - NA COR:
- ESQUADRIAS DE MADEIRA: ESMALTE FOSCO - NA COR:
- PAREDES INTERNAS: TINTA LATEX ACRÍLICO - NA COR:
- PAREDES INTERNAS: TINTA ESMALTE ACETINADO - NA COR:
- TETO: TINTA LATEX PVA - NA COR BRANCO NEVE:
- PAREDES EXTERNAS: REVESTIMENTO ARMANIADO - NA COR BRANCO:
- DETALHES EXTERNOS: REVESTIMENTO ARMANIADO - NA COR AZUL:

OBSERVAÇÕES:
- TODAS AS MEDIDAS DEVEM SER CONFERIDAS NO LOCAL.
- TODOS OS CAIMENTOS DOS PISOS DEVEM SEGUIR EM DIREÇÃO ÀS ÁREAS DRENADAS, COM MÍNIMO DE 1%.
- AS DIMENSÕES ESTÃO EM METROS, SALVO QUANDO INDICAR O CONTRÁRIO.
- ANTES DE QUALQUER ALTERAÇÃO, CONSULTAR O PROJETISTA.

NOMENCLATURAS:
* PCR - PESSOA COM CADEIRA DE RODAS.
* PCA - PESSOA COM MOBILIDADE REDUZIDA.
* PCL - PESSOA OBESA.

QUADRO GERAL DE ESQUADRIAS

	NOME	LARG x ALT	PEITORIL	ÁREA (m²)	QTD	DESCRIÇÃO
JANELAS	J-01	0,90x0,60	1,5	0,48	01	MAXIMAR EM ALUMÍNIO, LINHA SUPREMA, ACABAMENTO ANODIZADO FOSCO NA COR PRETA/BRANCA, COM CONTRAMARCO, INCLUSIVE VIDRO TEMPERADO 4MM E GRADIL.
	J-02	2 (0,90x0,60)	1,5	0,96	06	MAXIMAR EM ALUMÍNIO, LINHA SUPREMA, ACABAMENTO ANODIZADO FOSCO NA COR PRETA/BRANCA, COM CONTRAMARCO, INCLUSIVE VIDRO TEMPERADO 4MM E GRADIL.
	J-02-A	2 (0,90x0,60)	1,5	0,96	02	MAXIMAR EM ALUMÍNIO, LINHA SUPREMA, ACABAMENTO ANODIZADO FOSCO NA COR PRETA/BRANCA, COM CONTRAMARCO, INCLUSIVE VIDRO TEMPERADO 5MM COM PELÍCULA INSULFILM DE ALTA PERFORMANCE E GRADIL.
	J-03	3 (0,90x0,60)	1,5	1,44	02	MAXIMAR EM ALUMÍNIO, LINHA SUPREMA, ACABAMENTO ANODIZADO FOSCO NA COR PRETA/BRANCA, COM CONTRAMARCO, INCLUSIVE VIDRO TEMPERADO 8MM E GRADIL.
	J-03-A	3 (0,90x0,60)	1,5	1,44	08	MAXIMAR EM ALUMÍNIO, LINHA SUPREMA, ACABAMENTO ANODIZADO FOSCO NA COR PRETA/BRANCA, COM CONTRAMARCO, INCLUSIVE VIDRO TEMPERADO 5MM COM PELÍCULA INSULFILM DE ALTA PERFORMANCE E GRADIL.
	J-04	1,50x1,00	1,1	1,50	08	VENEZIANA DE CORRER, EM ALUMÍNIO PERFIL 25 (1,50X1,00)M, 8 FOLHAS (4 VENEZIANAS E 4 VIDROS), INCLUSO VIDRO.
	J-05	1,10x1,00	1,1	1,10	21	JANELA DE CORRER EM ALUMÍNIO, LINHA SUPREMA, ACABAMENTO ANODIZADO FOSCO NA COR PRETA/BRANCA, COM CONTRAMARCO, INCLUSIVE VIDRO TEMPERADO 6MM E GRADIL.
	J-06	1,07x1,00	1,1	1,07	1	CORRER - 2 FOLHAS, SENDO UMA FIXA E OUTRA DE CORRER, EM VIDRO TEMPERADO 10MM COM ALTA REFLETIVO DE 6MM, FIXADAS POR PERFIL METÁLICO EM ALUMÍNIO COM SUPORTES DE FIXAÇÃO E TRAVAS.
	J-07	1,17x1,00	1,1	1,17	1	CORRER - 2 FOLHAS, SENDO UMA FIXA E OUTRA DE CORRER, EM VIDRO TEMPERADO 10MM COM ALTA REFLETIVO DE 6MM, FIXADAS POR PERFIL METÁLICO EM ALUMÍNIO COM SUPORTES DE FIXAÇÃO E TRAVAS.
	J-08	2,46x1,00	1,1	2,46	1	CORRER - 4 FOLHAS, SENDO DUAS FIXAS E DUAS DE CORRER, EM VIDRO TEMPERADO 10MM COM ALTA REFLETIVO DE 6MM, FIXADAS POR PERFIL METÁLICO EM ALUMÍNIO COM SUPORTES DE FIXAÇÃO E TRAVAS.
PORTAS	P-01	0,80x2,10	-	1,68	4	PORTA EM ALUMÍNIO DE ABRIR TIPO VENEZIANA COM GUARNIÇÃO, FIXAÇÃO COM PARAFUSOS EM ALVENARIA.
	P-02	0,80x2,10	-	1,68	7	ABERTA - MADEIRA, PARA VERNIZ, SEMI-OCA (LISO OU MEIOS), PADRÃO MÉDIO, ESPESSURA DE 35CM - FIXADA EM PAREDE DE ALVENARIA.
	P-03	0,80x2,10	-	1,68	2	PORTA EM ALUMÍNIO DE ABRIR TIPO VENEZIANA COM GUARNIÇÃO, TRAVAS COM PARAFUSOS, EM ALVENARIA.
	P-04	0,80x2,10	-	1,68	2	ABERTA - MADEIRA, PARA VERNIZ, SEMI-OCA (LISO OU MEIOS), PADRÃO MÉDIO, ESPESSURA DE 35CM - COM PRESTIGIO DE BATACHO E BARRA DE APOIO.
	P-05	0,80x2,10	-	1,68	10	ABERTA - MADEIRA, PARA VERNIZ, SEMI-OCA (LISO OU MEIOS), PADRÃO MÉDIO, ESPESSURA DE 35CM - FIXADA EM PAREDE DE ALVENARIA.
	P-06	0,80x2,10	-	1,68	13	ABERTA - 01 FOLHA - MADEIRA - PINTURA VERNIZ INCOLOR - FIXADA EM PAREDE DE DRYWALL, SEM BATENTE, GUARNIÇÃO E SOBREÇO.
	P-07	0,80x2,10	-	1,68	4	CORRER - 01 FOLHA - MADEIRA - PINTURA VERNIZ INCOLOR - FIXADA EM PAREDE DE ALVENARIA.
	P-08	1,20x2,10	-	2,52	1	ABERTA - 01 FOLHA - PINTURA VERNIZ INCOLOR - FIXADA EM PAREDE DE DRYWALL, SEM COM BATENTE, GUARNIÇÃO E SOBREÇO.
	P-09	1,20x2,10	-	2,52	2	ABERTA - 01 COLUNA - MADEIRA - PINTURA VERNIZ INCOLOR - FIXADA EM PAREDE DE ALVENARIA.
	P-10	1,10x2,10	-	2,34	5	ABERTA - 02 FOLHAS - ALUMÍNIO COM VIDRO - FIXADA EM PAREDE DE ALVENARIA.
	P-11	0,80x2,10	-	1,68	1	CORRER - 01 FOLHA - 01 CHAPA DE ALUMÍNIO, LINHA SUPREMA, ACABAMENTO ANODIZADO FOSCO NA COR PRETA/BRANCA COM VIDRO - FIXADA EM PAREDE DE ALVENARIA.
	P-12	0,65x1,80	-	1,28	9	ABERTA - 01 FOLHA - ALUMÍNIO TIPO VENEZIANA - COM GUARNIÇÃO - TARGETA LIVRE OCUPADA.
	P-13	0,65x1,80	-	1,28	2	ABERTA - 01 COLUNA - ALUMÍNIO TIPO VENEZIANA - COM GUARNIÇÃO - TARGETA LIVRE OCUPADA.

AGÊNCIA ESTADUAL DE GESTÃO DE EMPREENDIMENTOS
SECRETARIA DE ESTADO DE INFRAESTRUTURA

OBRA: BATALHÃO DA POLICIA MILITAR CONSTRUÇÃO	PROJETO EXECUTIVO
LOCAL: AVENIDA ERNESTO GEISEL - ESQUINA COM A AV. MANOEL DA COSTA LIMA BAIRRO JARDIM NHANHÃ - CAMPO GRANDE/MS	QUADRO DE ÁREAS: TERRENO : 5.116,96 m² A CONSTRUIR : 955,21 m²
AUTOR DO PROJETO: goubr — DANUZA FERNANDES DE OLIVEIRA COELHO — Data: 11/11/2025 14:36:40-0300 — Verifique em https://validar.iti.gov.br — DANUZA	PROPRIETÁRIO: GOVERNO DO ESTADO DE MATO GROSSO DO SUL 15.414.215/0001-28
RESPONSÁVEL TÉCNICO PELA EXECUÇÃO DA OBRA:	
TÍTULO: BLOCO II E PASSARELA - PLANTA BAIXA LAYOUT	FOLHA: 26/27
ESCALA: INDICADA — DATA: 23/03/2018 — REVISÃO: 12/08/2025 — DETALHAMENTO: ÁREA, DIMENSÕES, CORES, ESQUADRIAS	

A1 - 910x594

C:\Users\danuza\Documents\DANUZA\BATALHÃO BPMTRAN CG_PROJ ARQ\Dwfx\ CG 26_05_2025\PM_CG_BPMTrans.dwfx

ALTIMA ALTERAÇÃO DO ARQUIVO EM: 28/07/2025, ALTERADO POR: danuza