




DETALHE 01
ESCALA 1:25

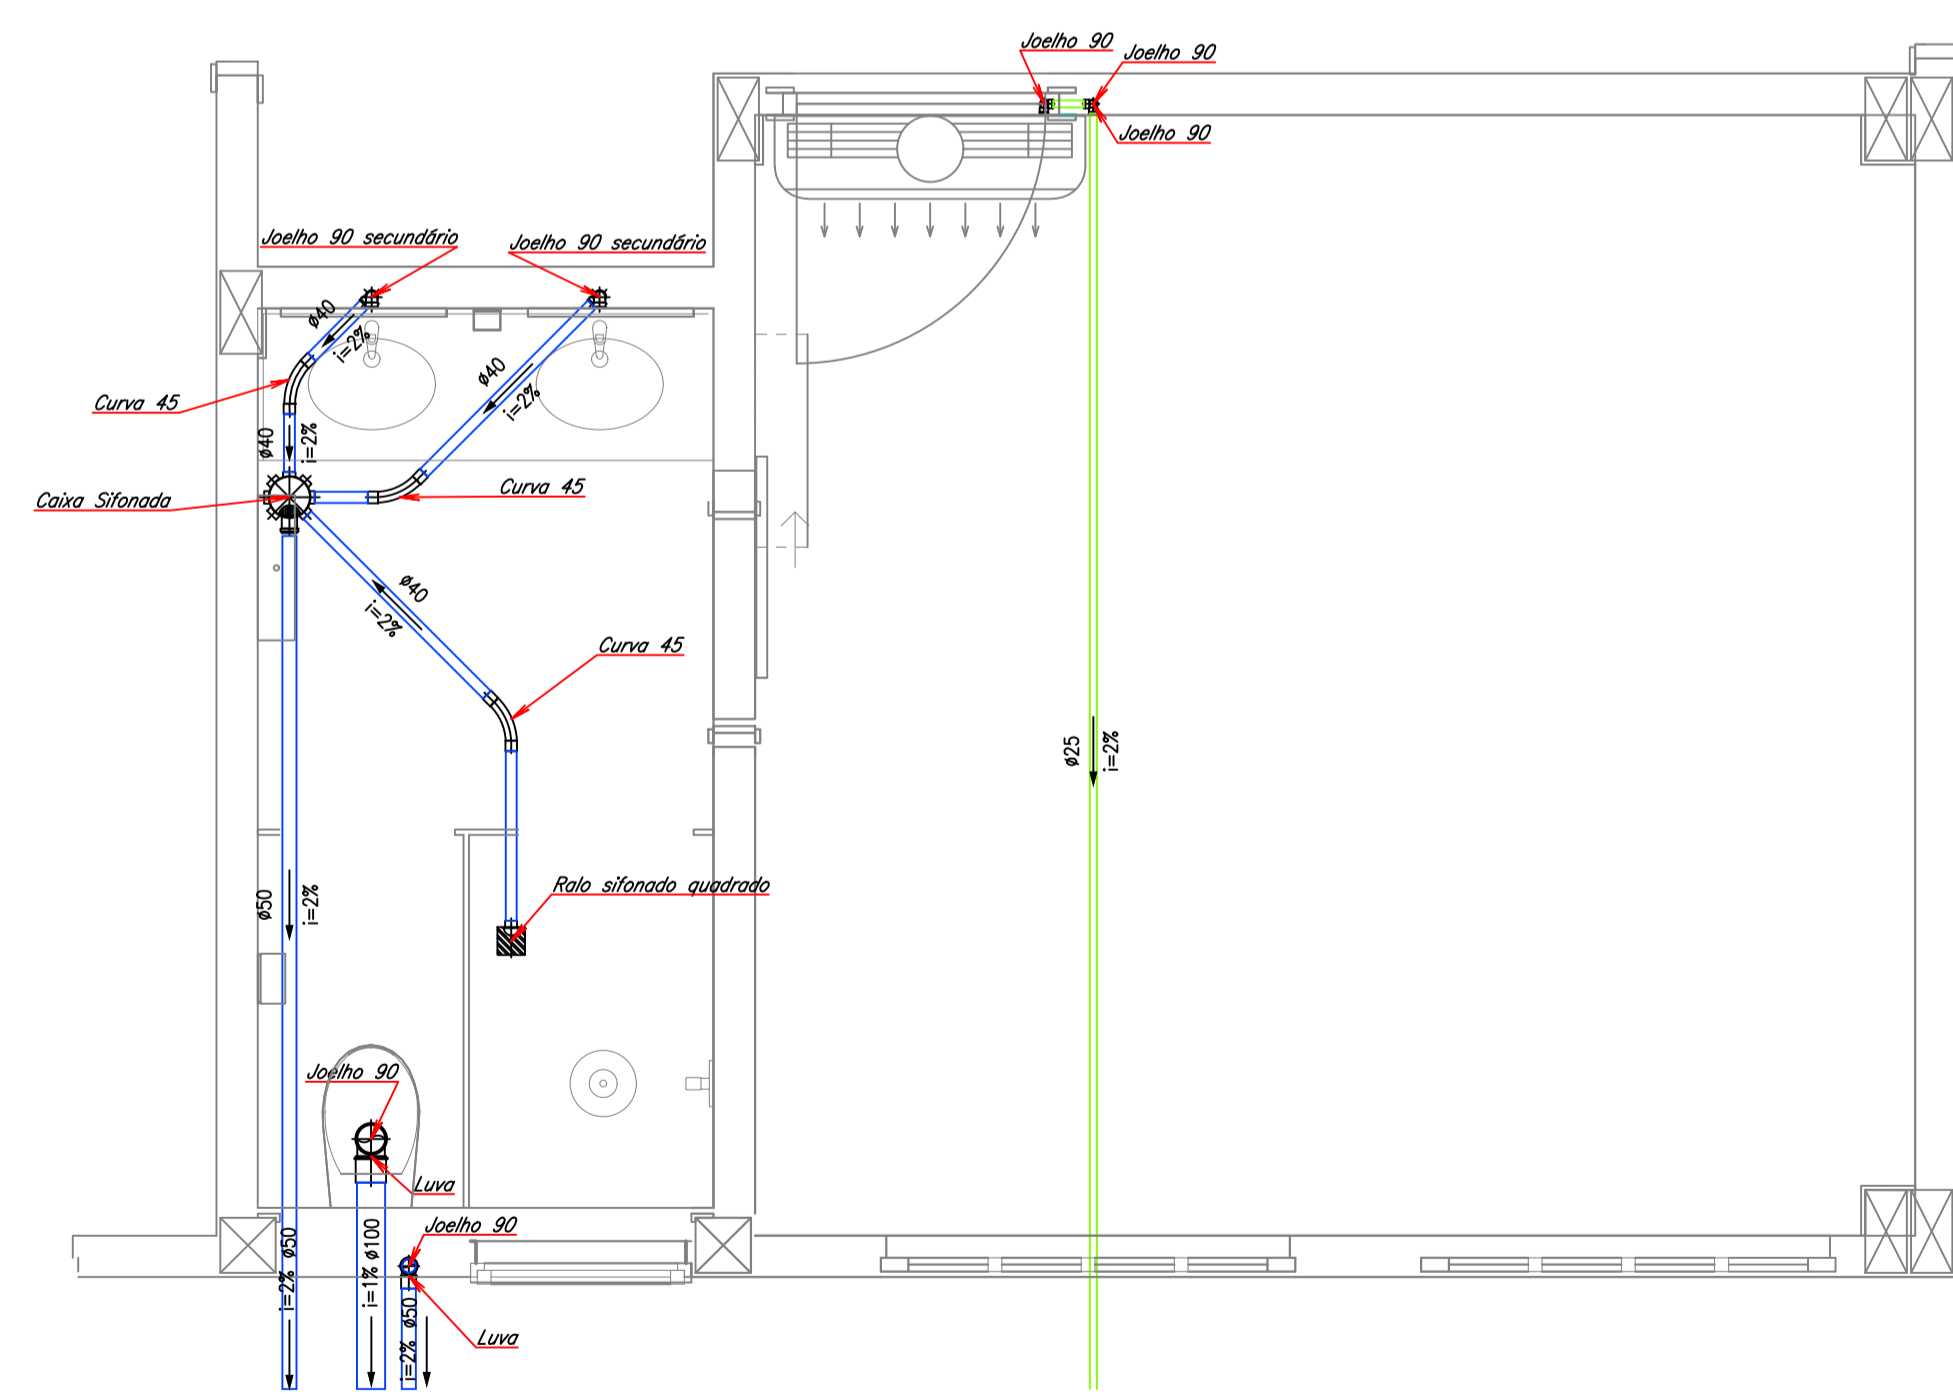

DETALHE 02
ESCALA 1:25

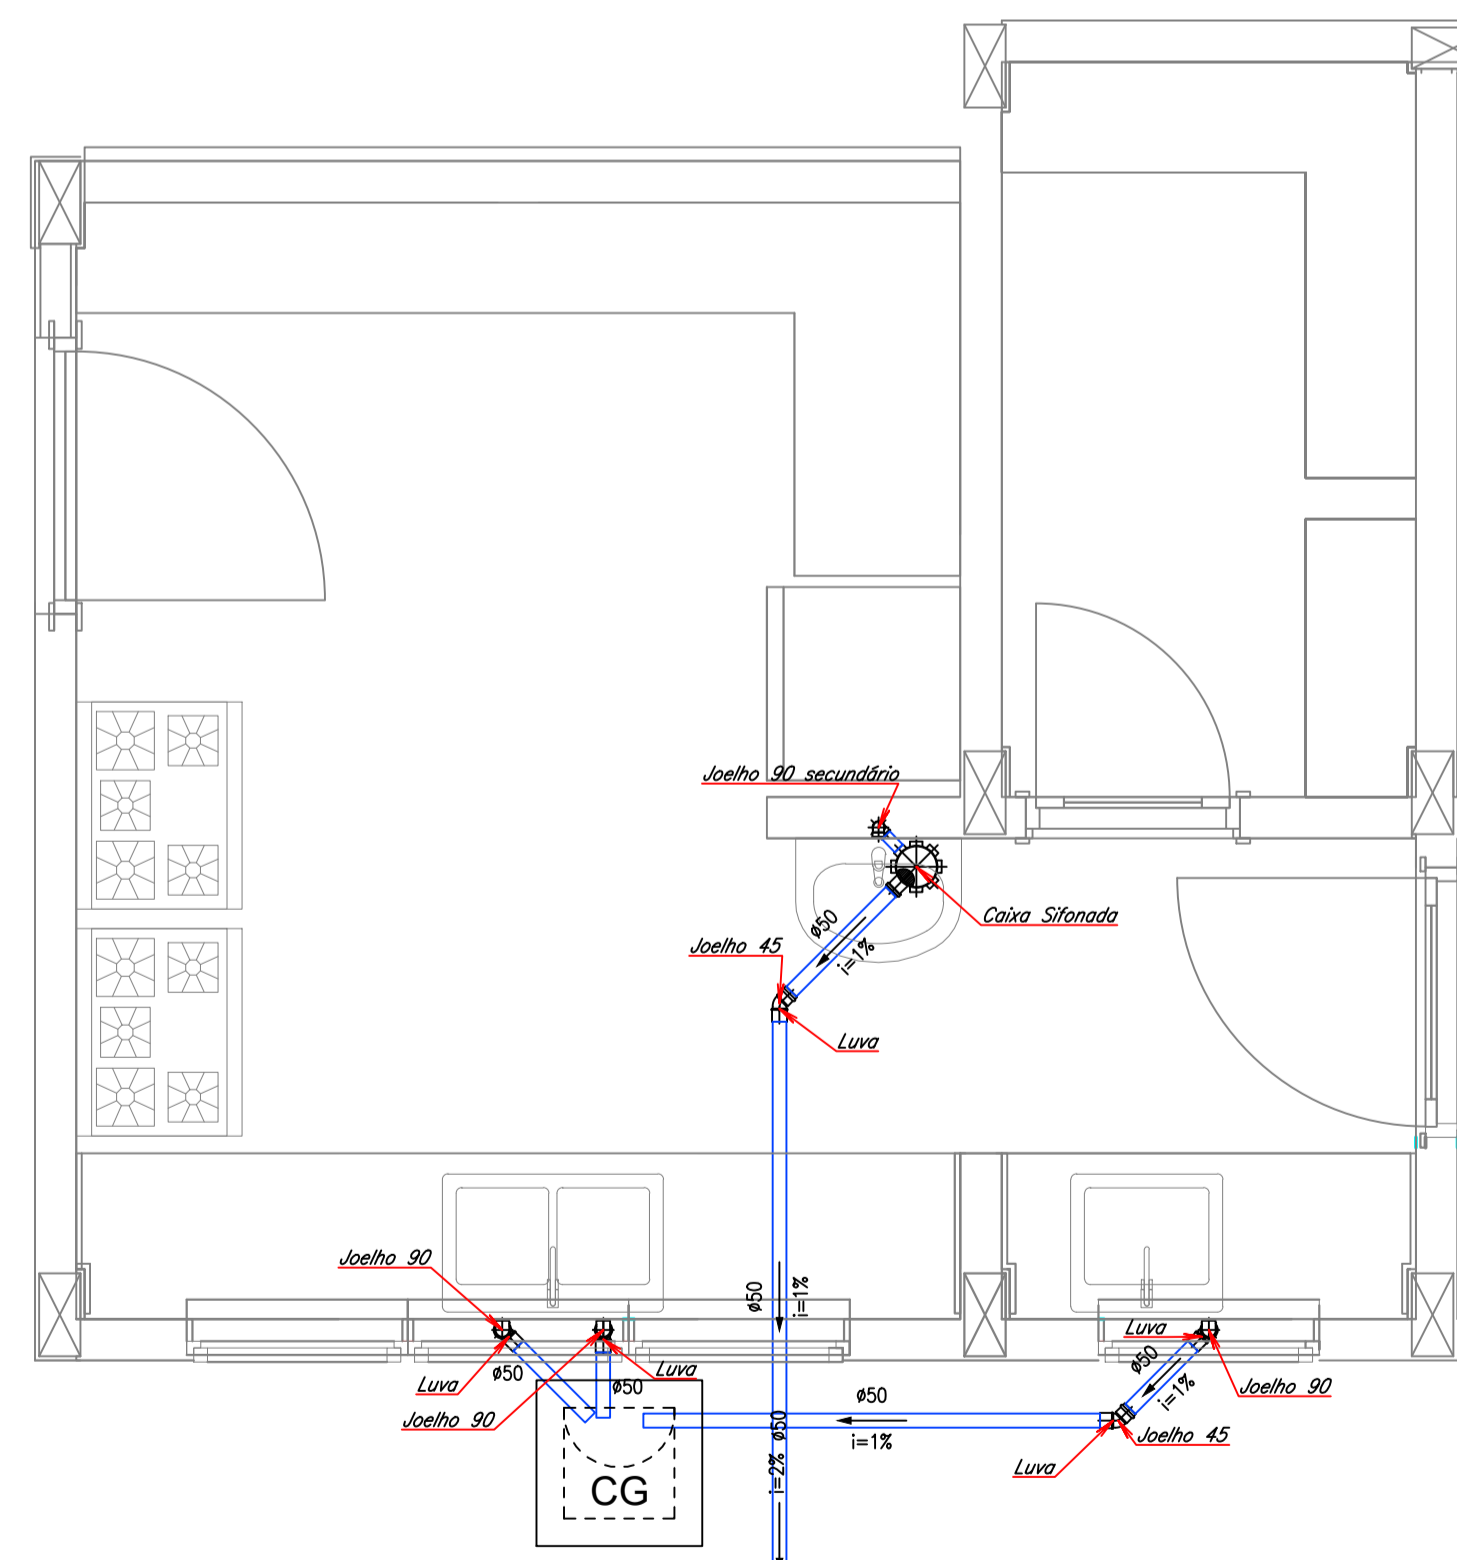

DETALHE 03
ESCALA 1:25

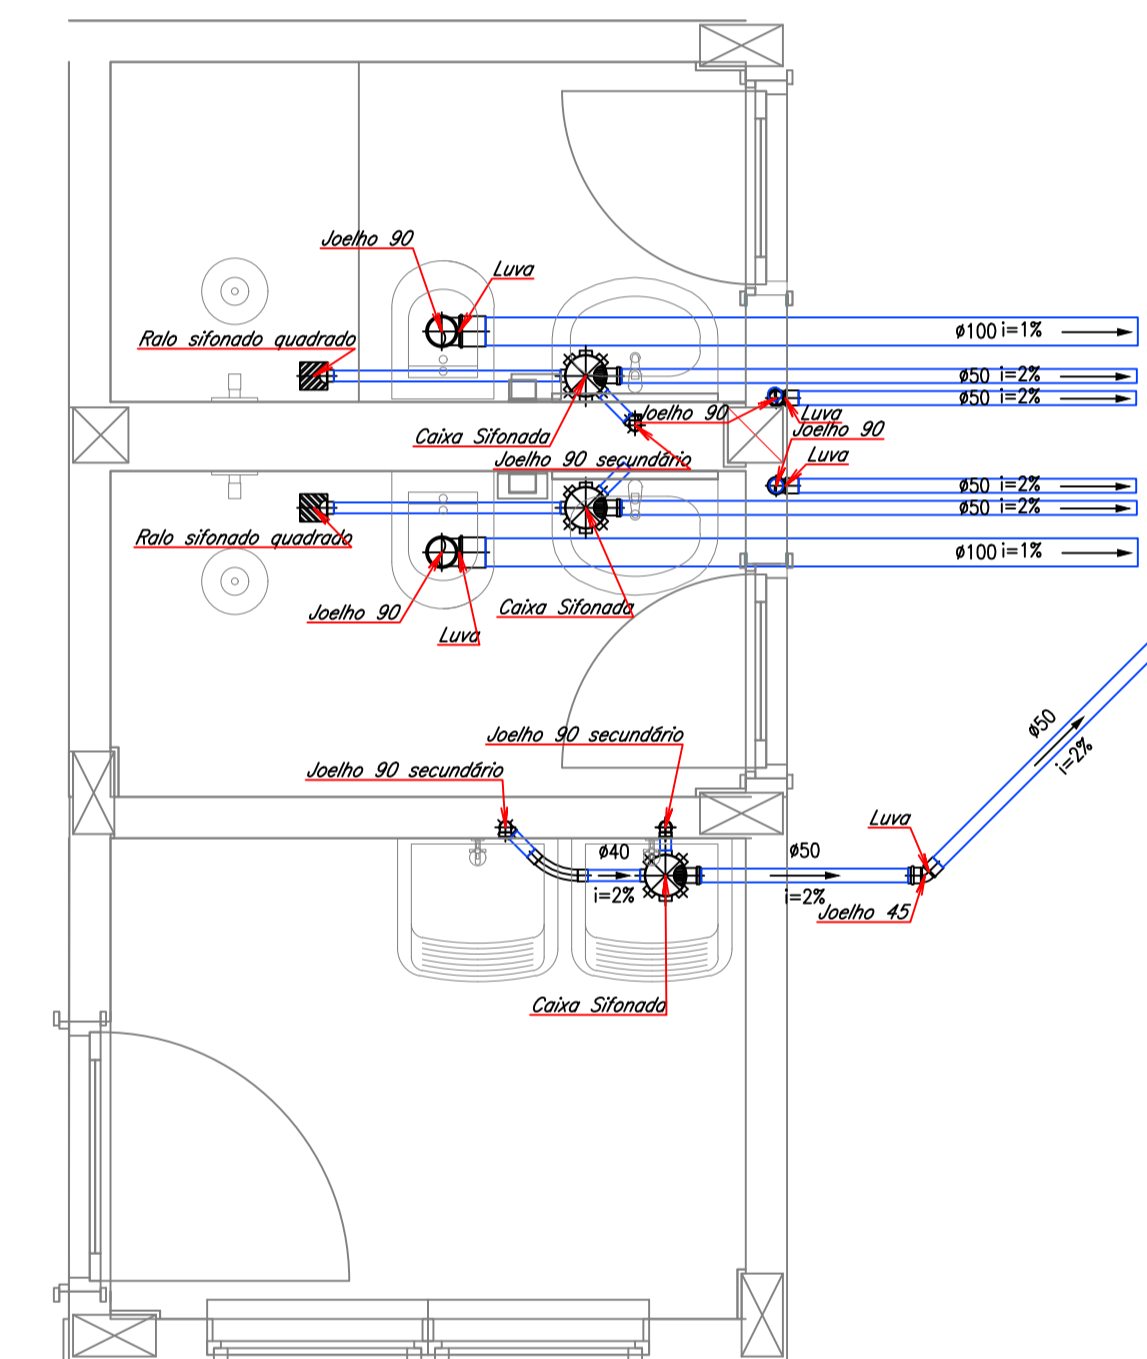

DETALHE 04
ESCALA 1:25

AGÊNCIA ESTADUAL DE GESTÃO DE EMPREENDIMENTOS SECRETARIA DE ESTADO DE INFRAESTRUTURA			
BATALHÃO DA POLICIA MILITAR DE TRÂNSITO CONSTRUÇÃO		HIDRAULICO	
LOCAL: AVENIDA ERNESTO GEISEL, ESQUINA COM A AV. MANOEL DA COSTA LIMA BAIRRO JARDIM NANHÁ - CAMPO GRANDE/ MS		QUADRO DE ÁREAS: TERRENO: 5.115,86 m ² A CONSTRUIR: 965,51 m ²	
AUTOR DO PROJETO: ENO ^C CIVIL ALENILSON RICARDES DE OLIVEIRA CREA/MS 5995/0		PROPRIETÁRIO: GOVERNO DO ESTADO DE MATO GROSSO DO SUL 15-412.257/0001-28	
TÍTULO: ESGOTO DETALHES		FOLHA: 08/09	
ESCALA: INDICADA	DATA: JUNHO/2024	REVISÃO: 04/06/2018	DESENHO: AUTOR