




ISOMÉTRICO 08
ESCALA 1:25

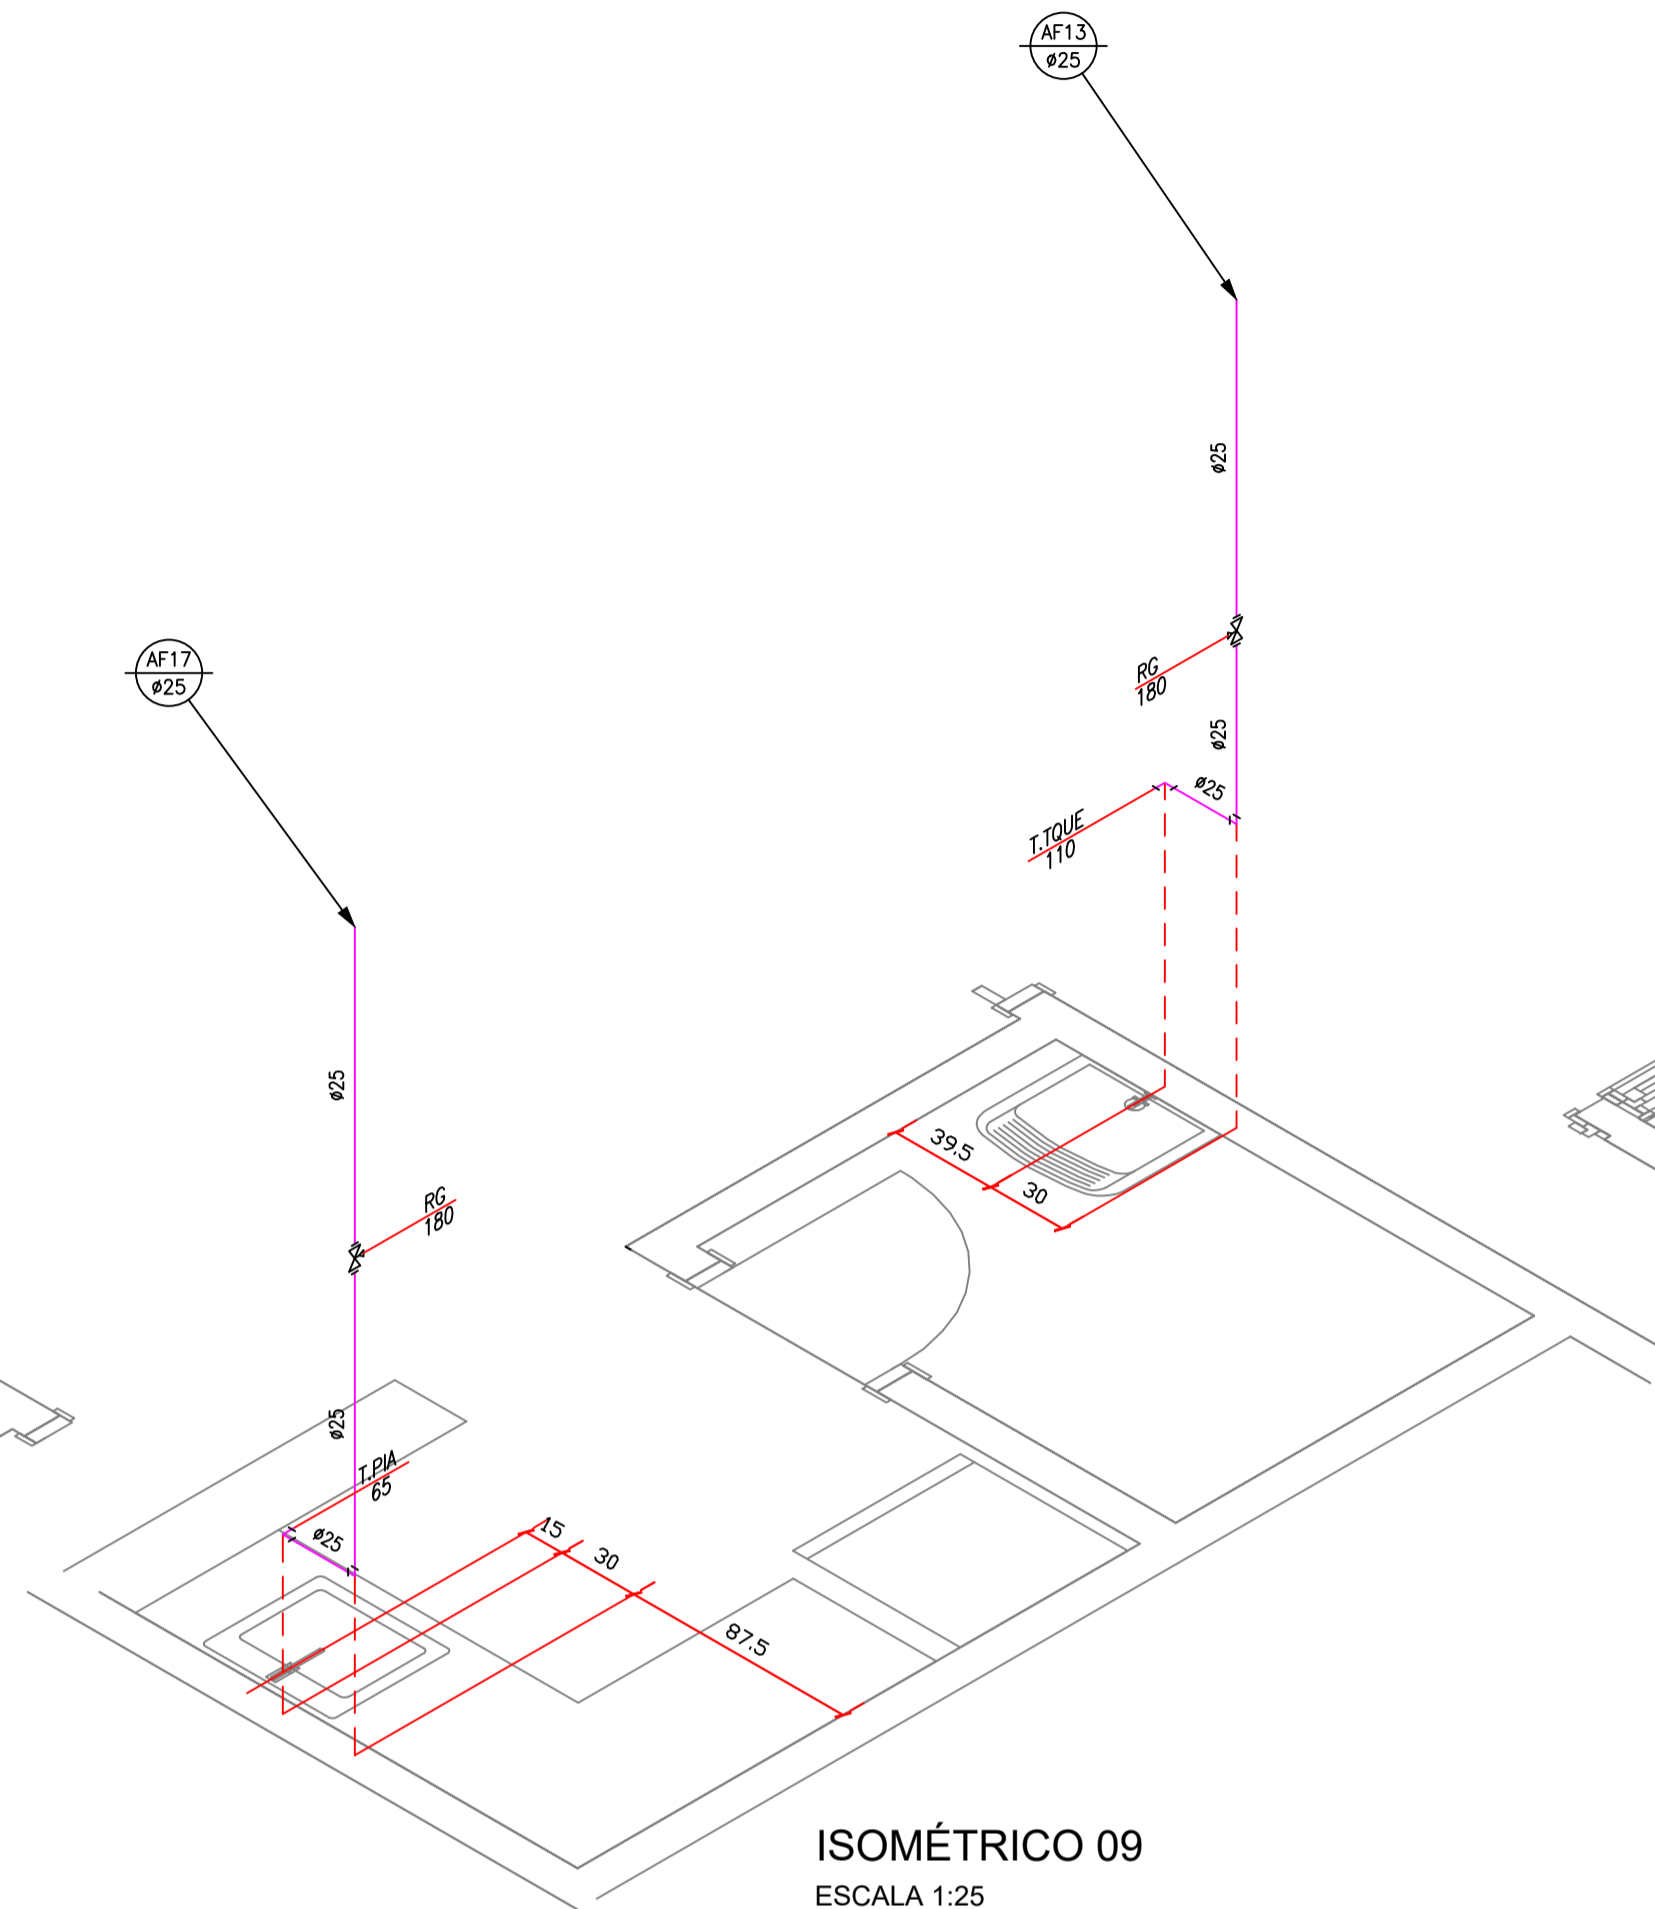


ISOMÉTRICO 09
ESCALA 1:25

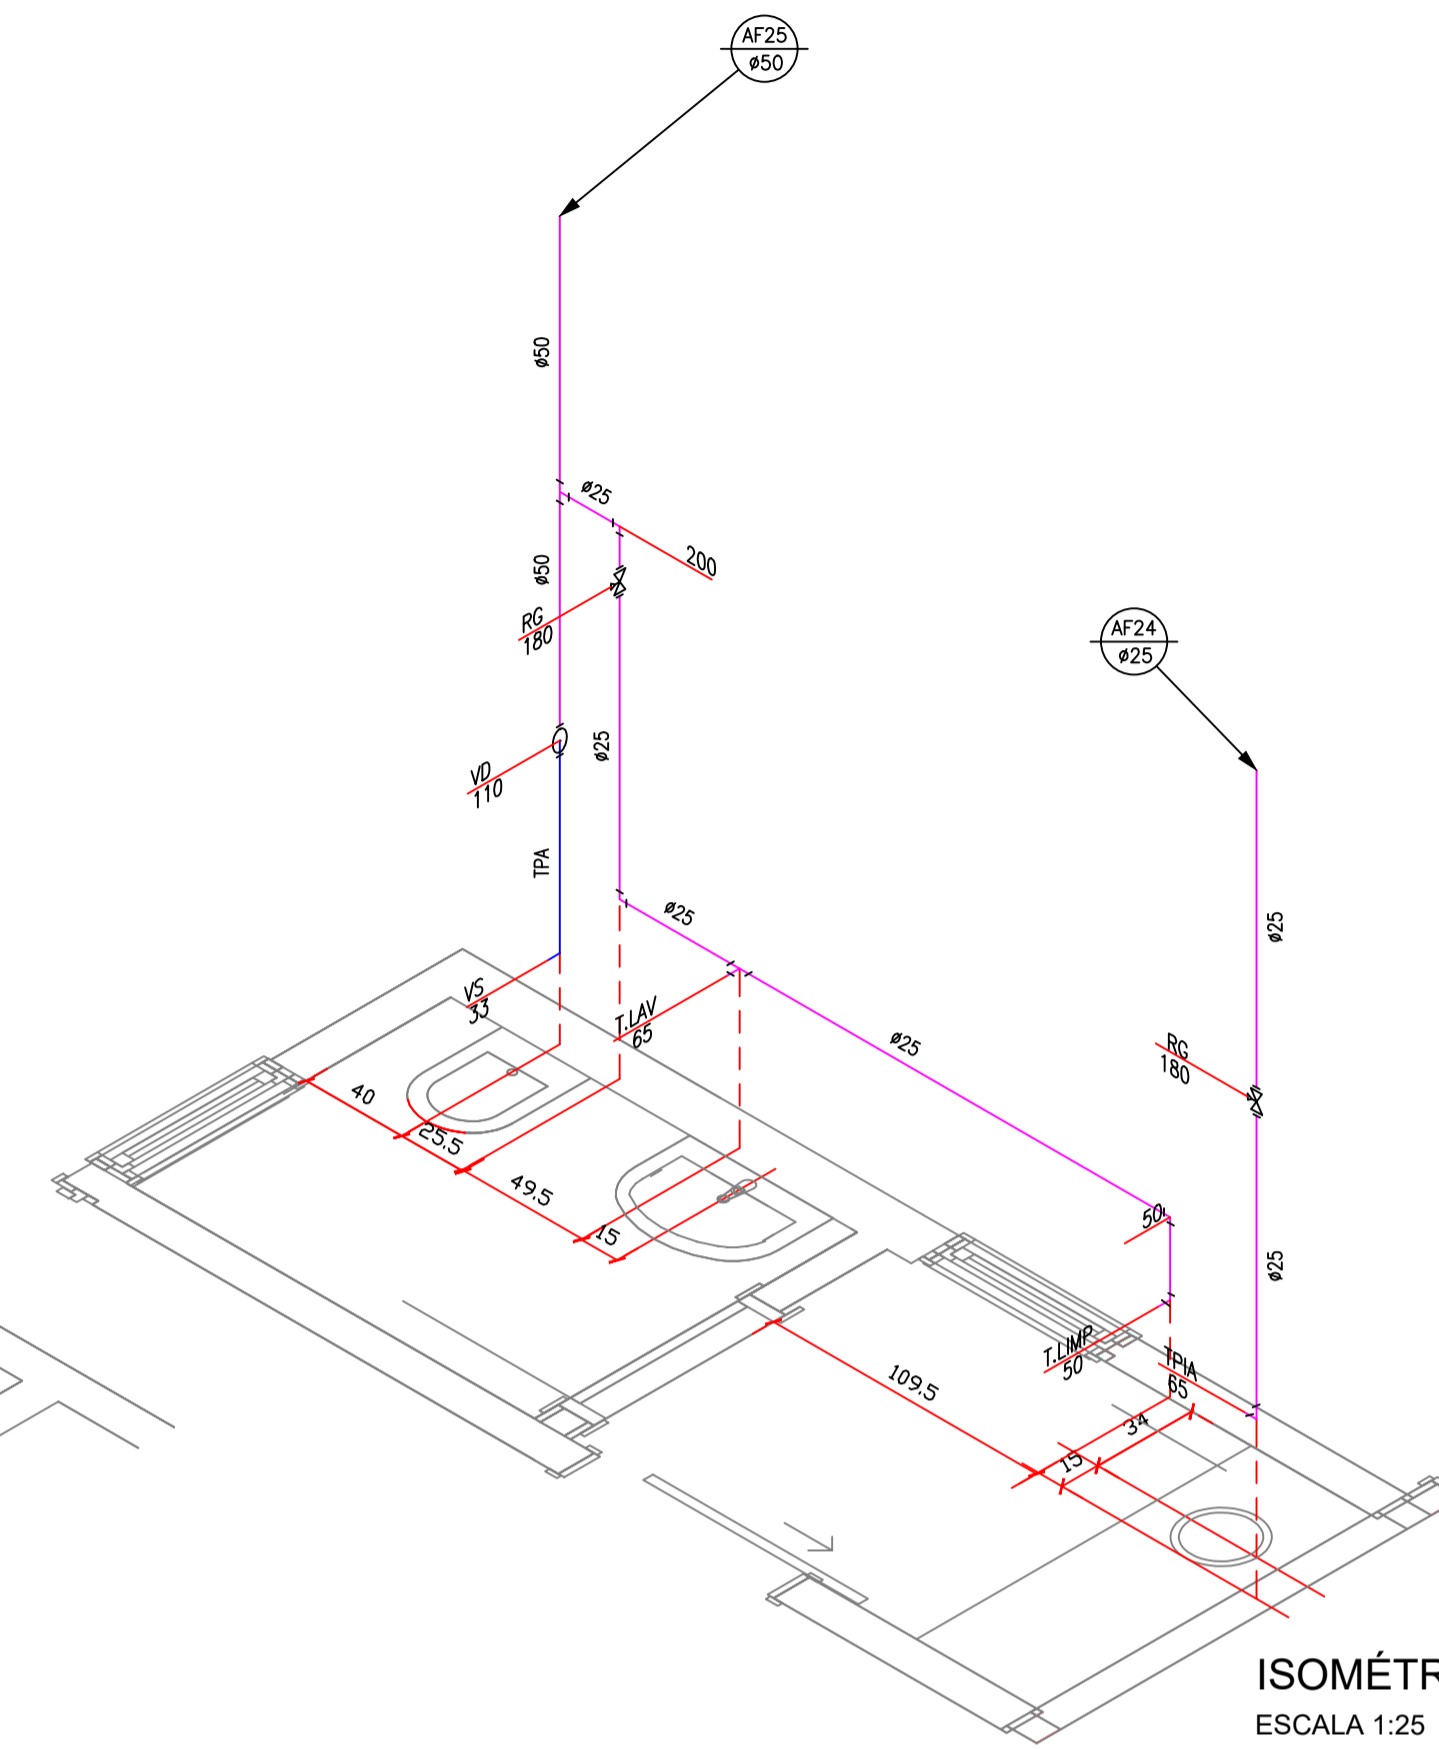


ISOMÉTRICO 10
ESCALA 1:25

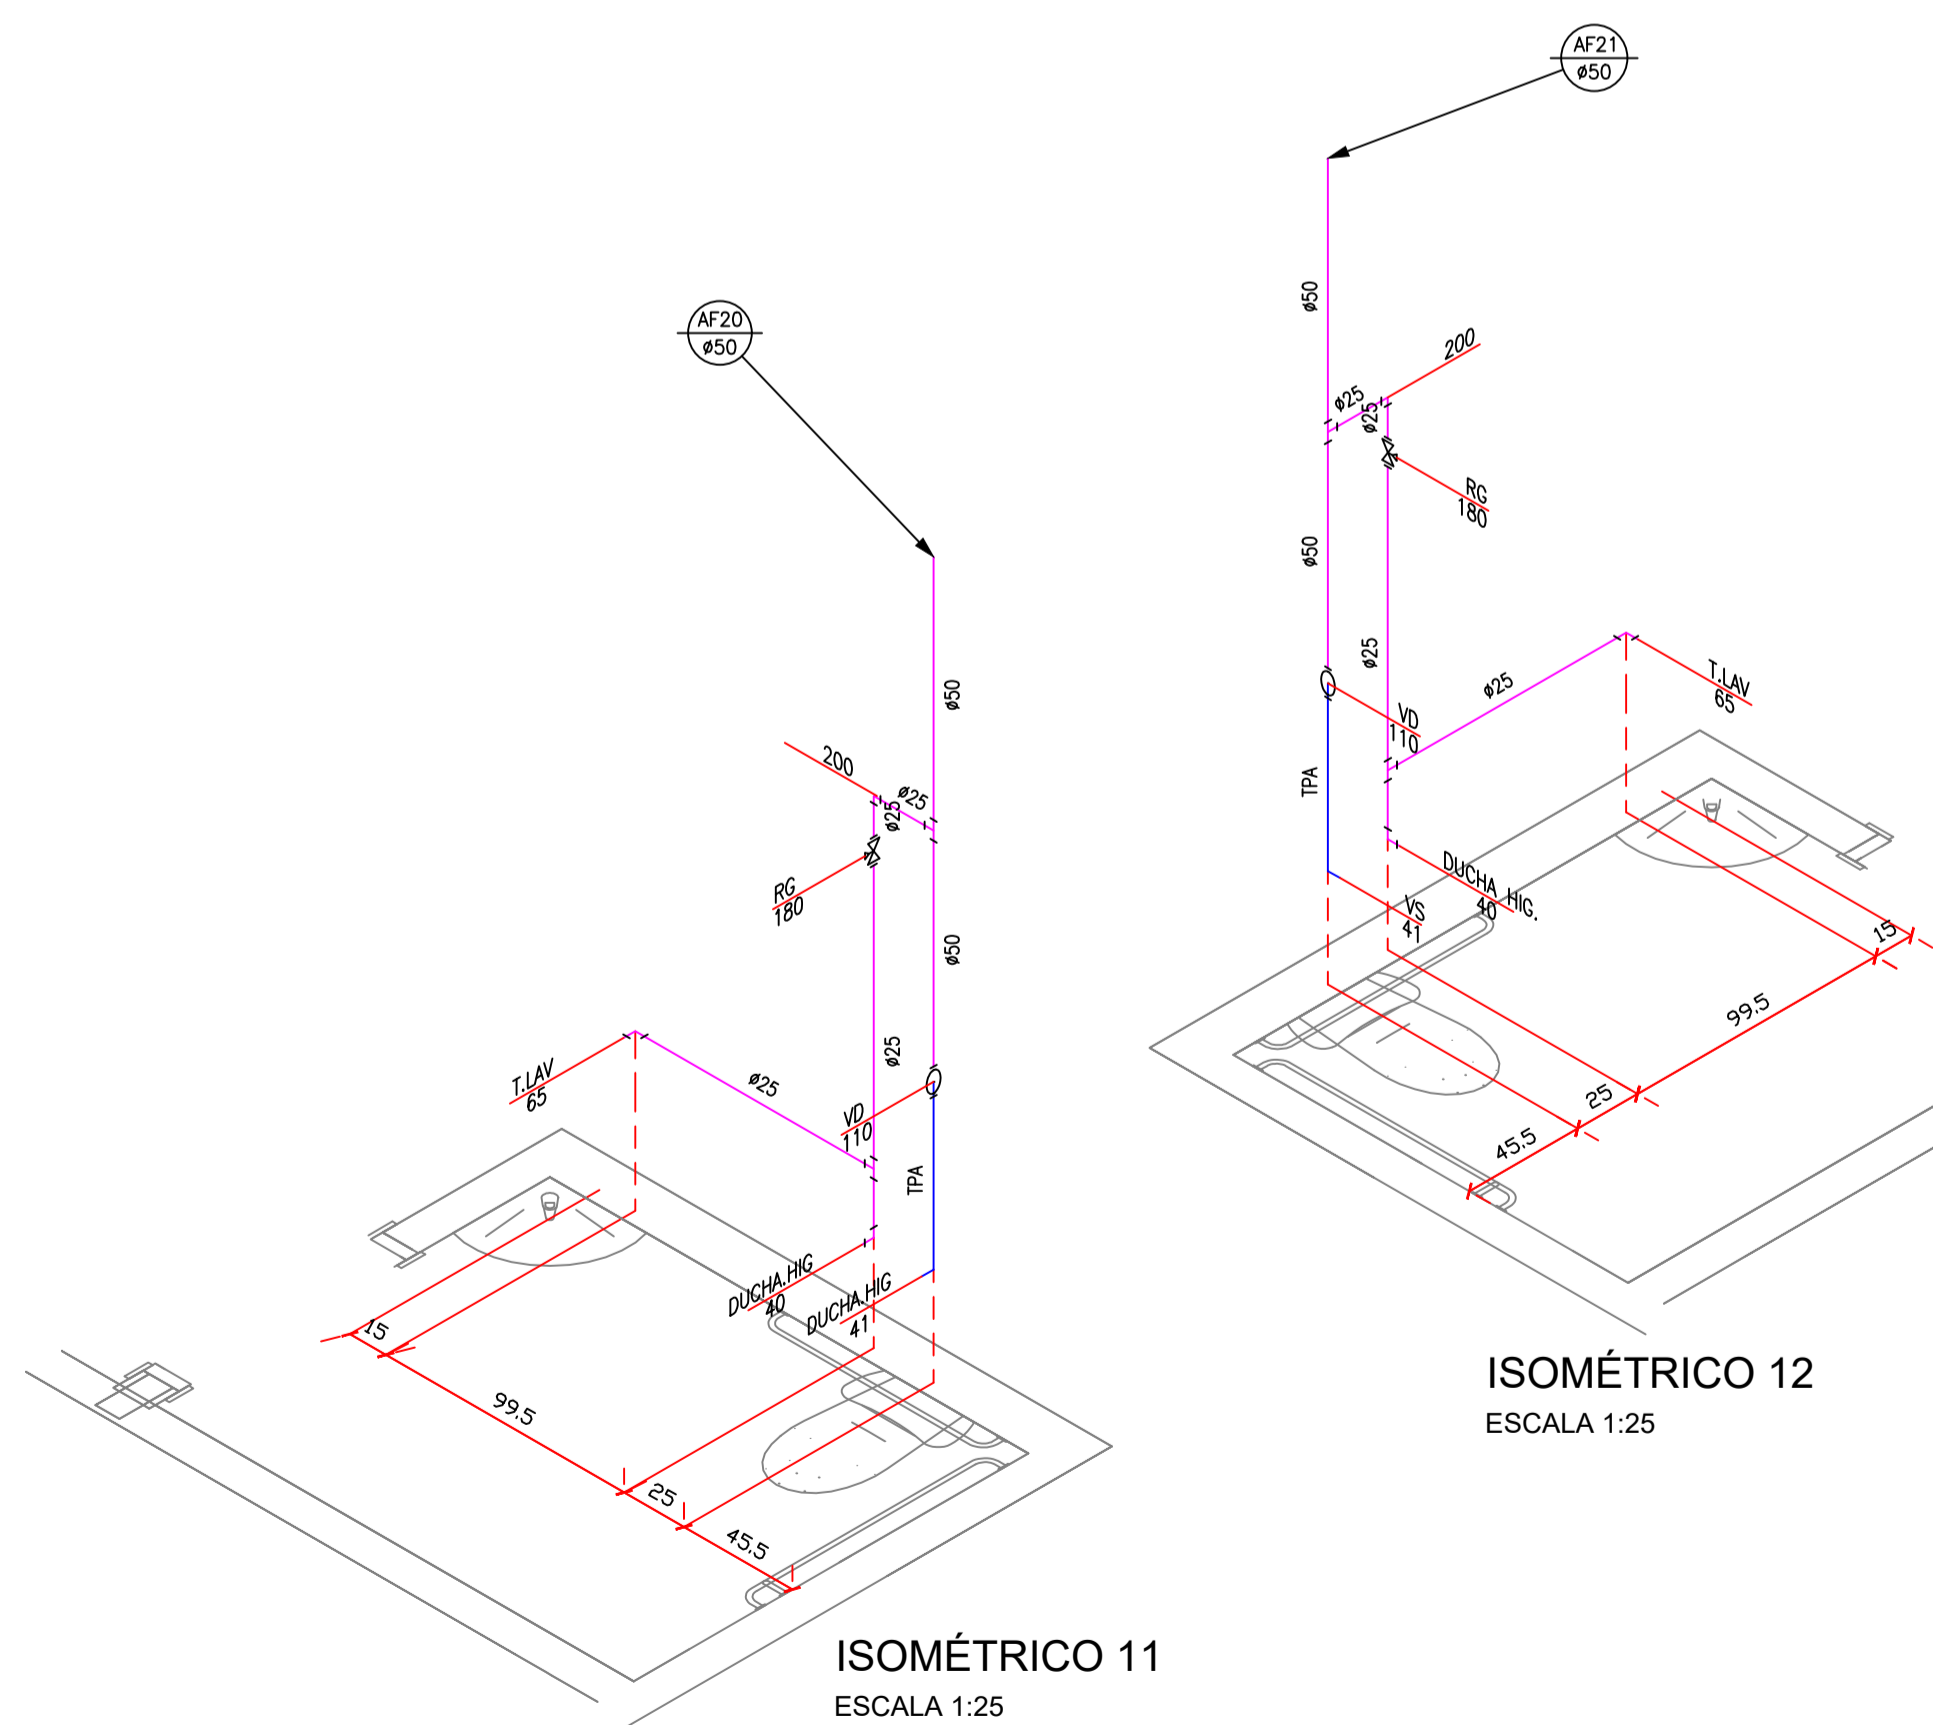


ISOMÉTRICO 11
ESCALA 1:25

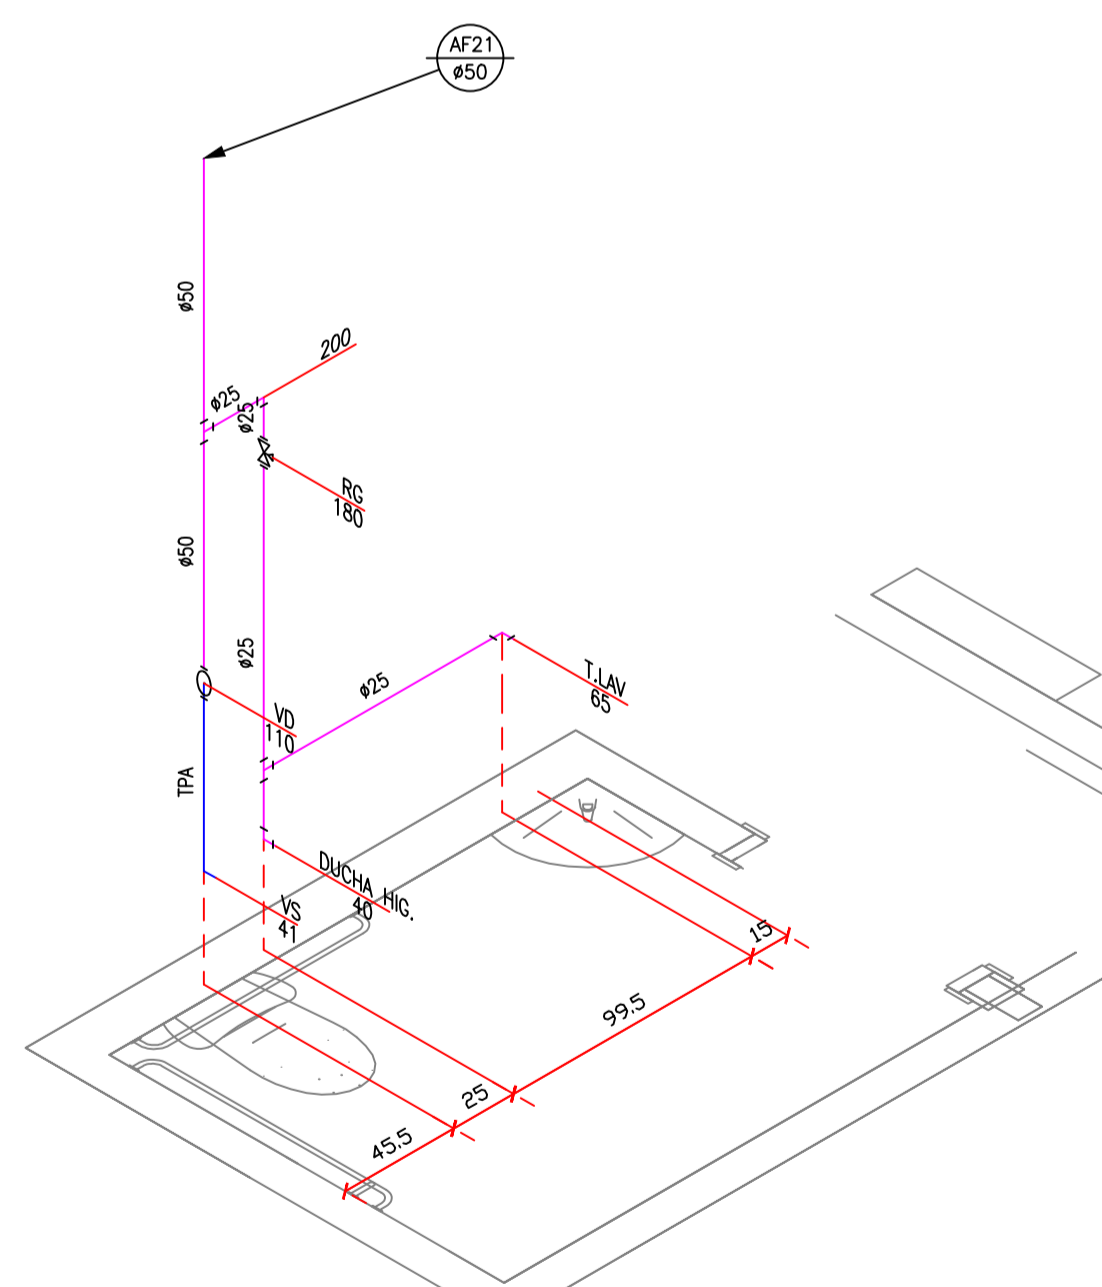


ISOMÉTRICO 12
ESCALA 1:25

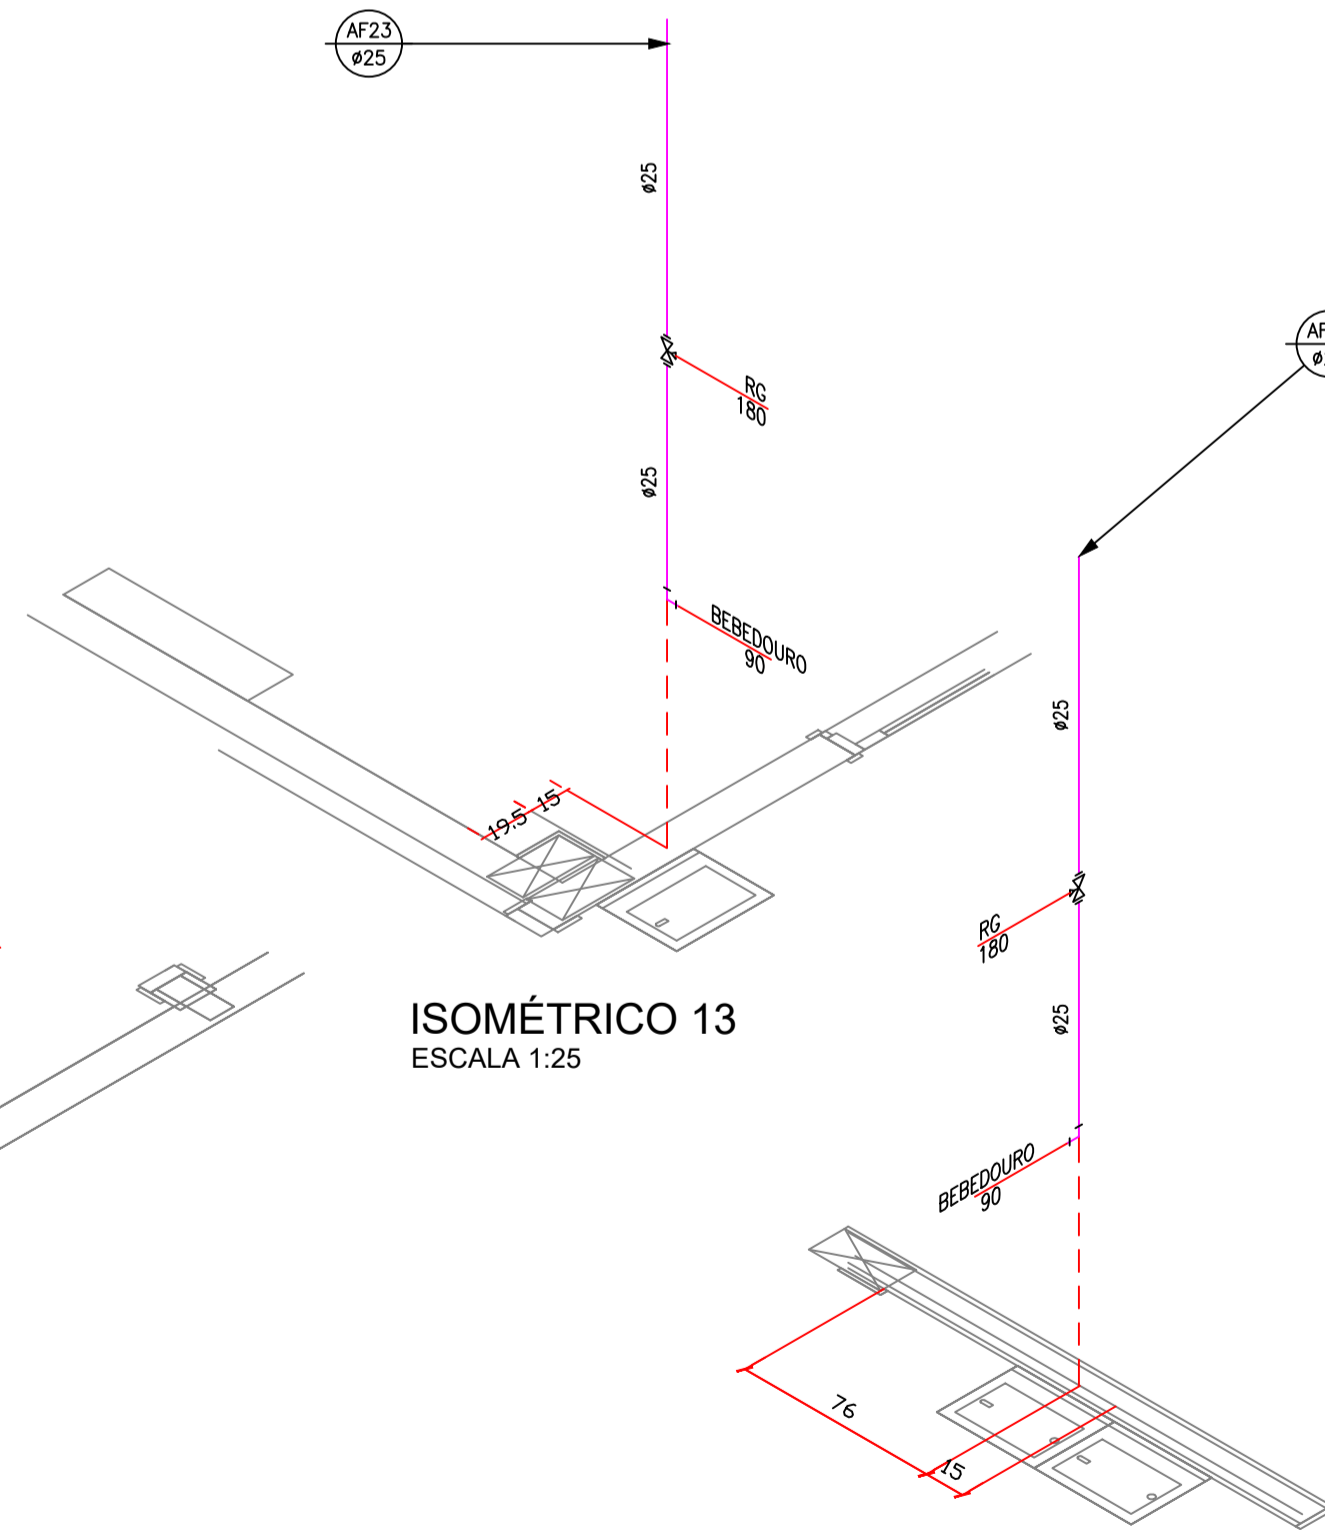

ISOMÉTRICO 13
ESCALA 1:25

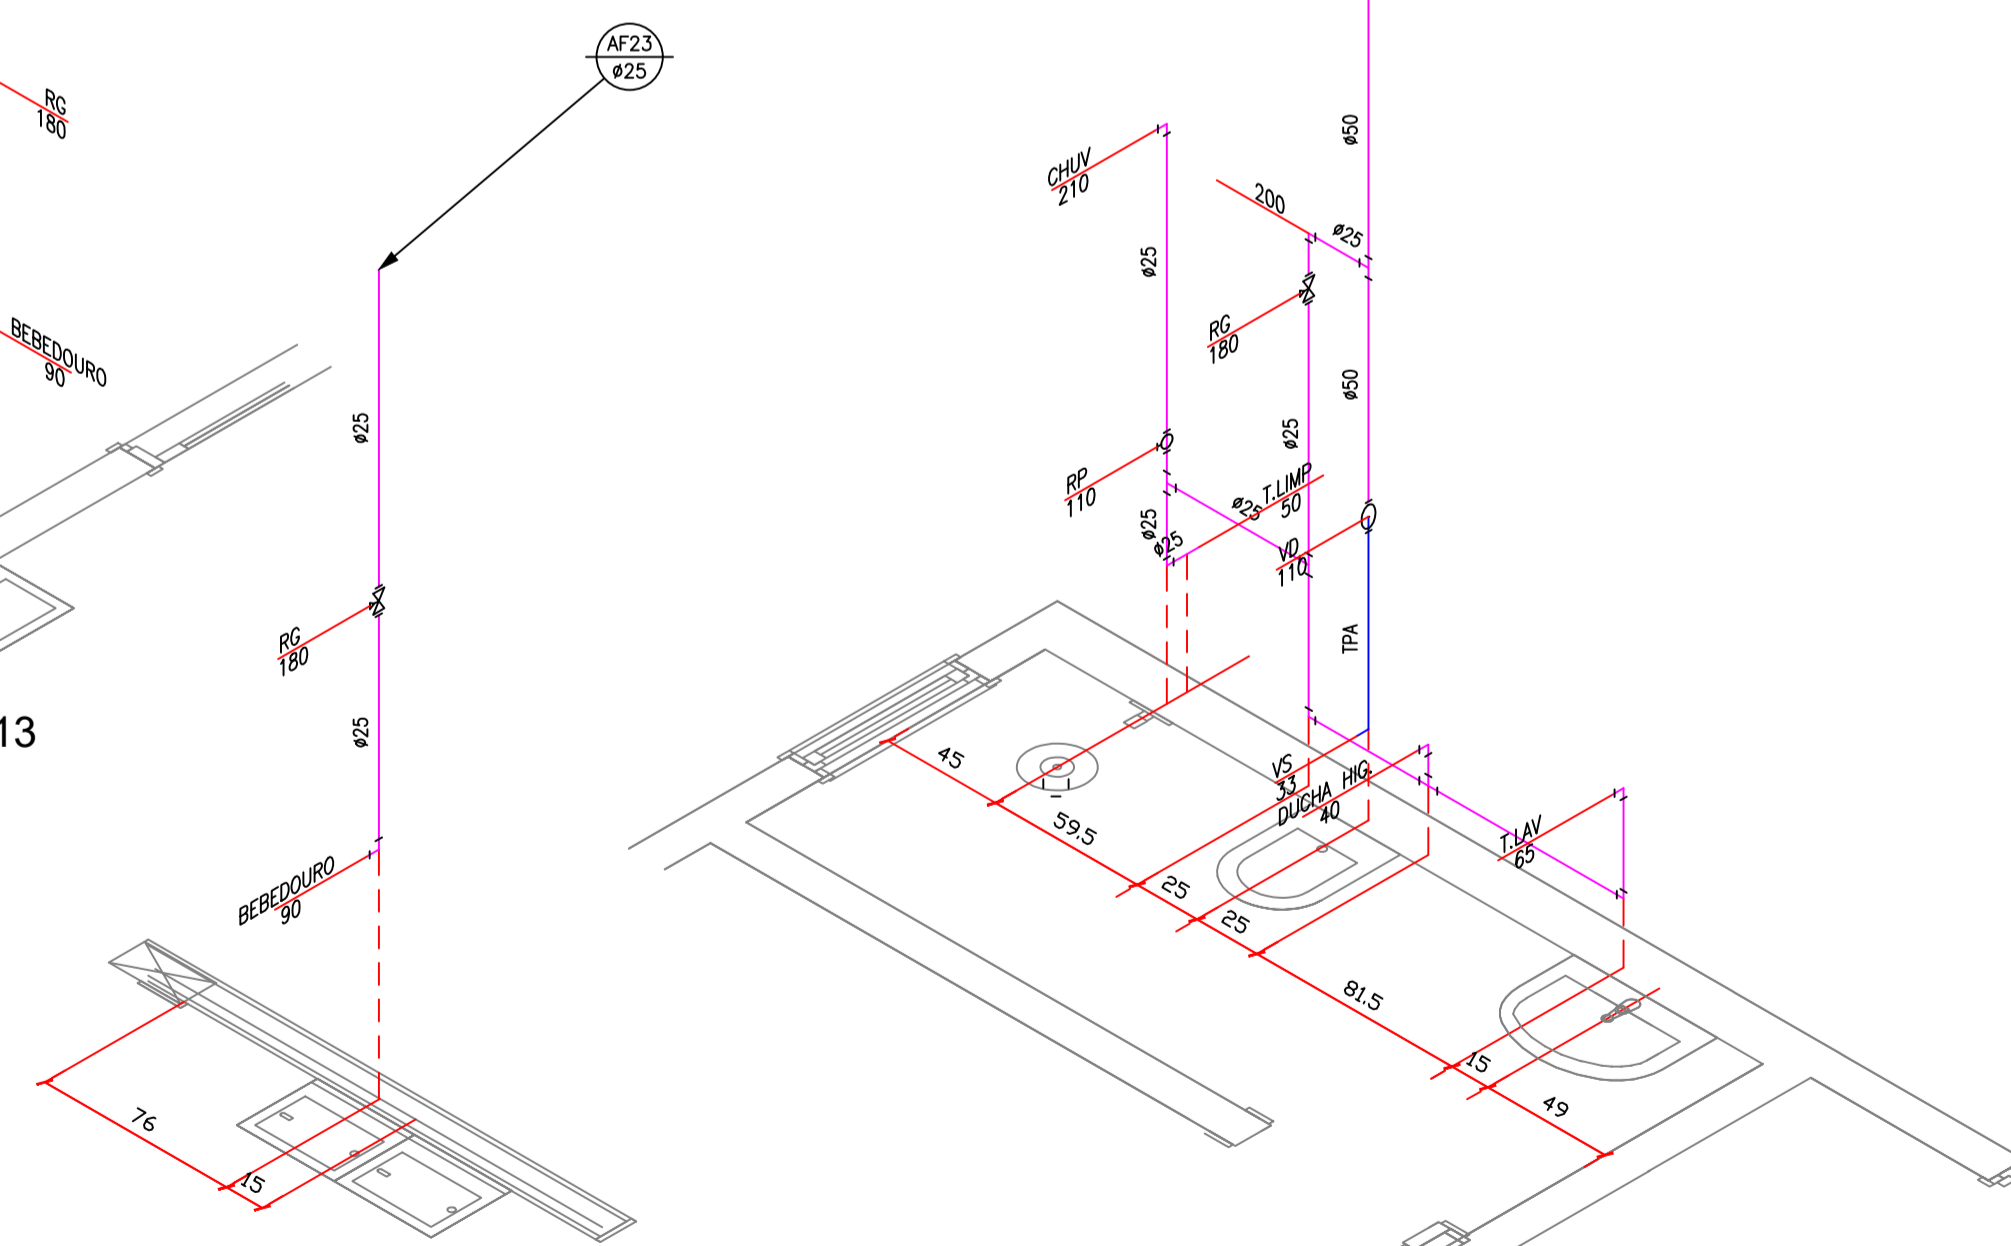

ISOMÉTRICO 14
ESCALA 1:25

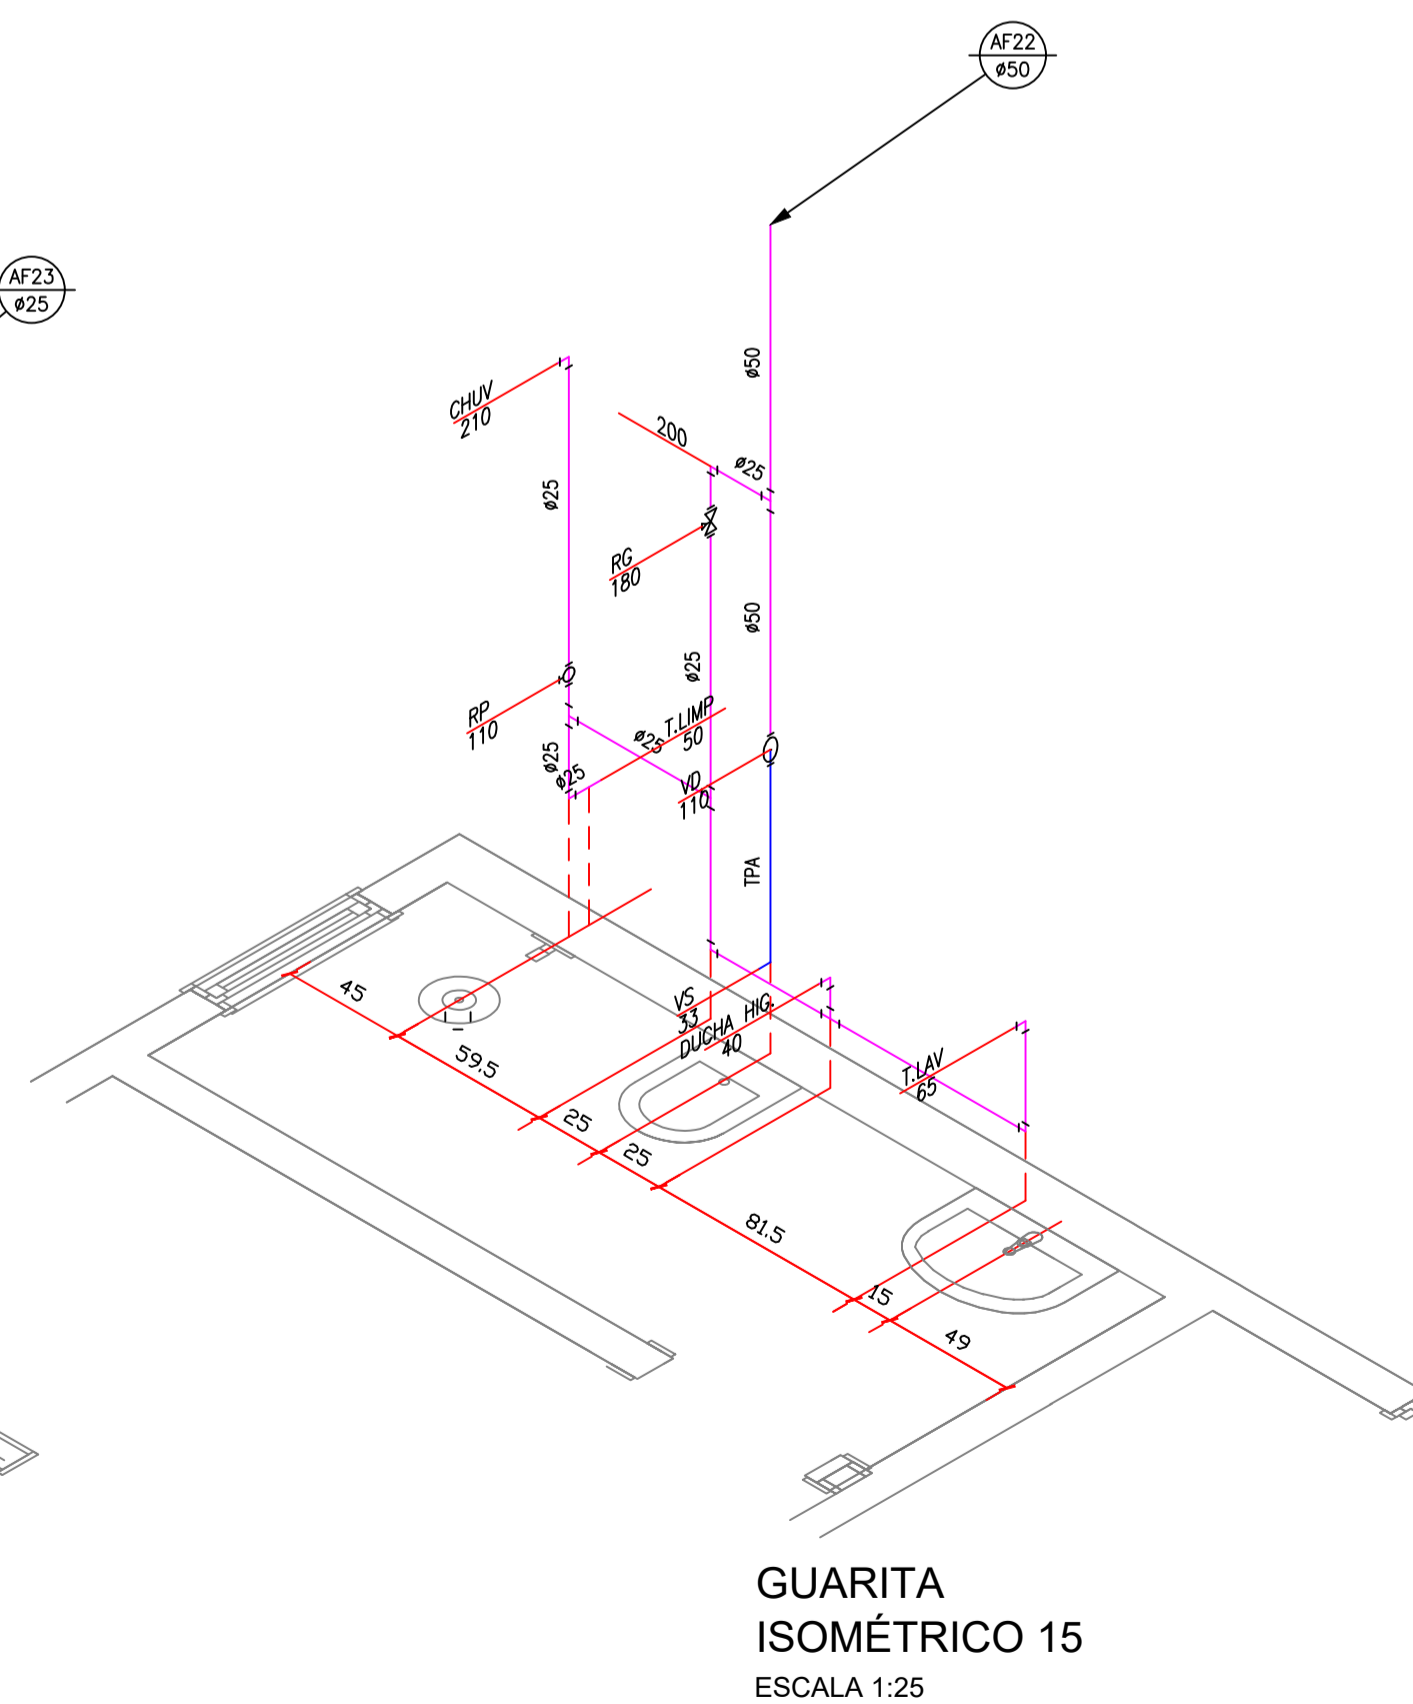

GUARITA
ISOMÉTRICO 15
ESCALA 1:25

LEGENDAS	
	- COLUNA EM PVC SOLDÁVEL MARRON PARA ÁGUA FRIA
	- TUBULAÇÃO DE ÁGUA FRIA EM PVC SOLDÁVEL MARRON EMBUTIDO NA PAREDE
	- TUBULAÇÃO DE ÁGUA FRIA EM PVC SOLDÁVEL MARRON NO SOLO
BEB	- BEBEDOURO - H=90CM
CA	- CAIXA ACOPLADA - H=20CM
CHUV	- SAÍDA PARA CHUVEIRO - H=210CM
D.HIG	- PONTO P/DUCHA HIGIÊNICA - H=40CM
FILTRO	- PONTO P/ FILTRO - H=120CM
M.L.R	- PONTO P/MAQUINA DE LAVAR ROUPA - H=90CM
MIC	- PONTO P/ MICTÓRIO - H=90CM
RG	- REGISTRO DE GAVETA - H=180CM
RP	- REGISTRO DE PRESSÃO - H=110CM
T.JARD	- TORNEIRA PARA JARDIM - H=65CM
T.LAV	- TORNEIRA PARA LAVATÓRIO - H=65CM
T.LIMP	- TORNEIRA PARA LIMPEZA - H=50CM
T.PIA	- TORNEIRA PARA PIA - H=110CM
T.TQVE	- TORNEIRA PARA TANGUE - H=110CM
VDR	- VÁLVULA DE DESCARGA C/REGISTRO - H=110CM
VS	- VASO SANITÁRIO - H=33CM
TPA	- TUBO DE DESCARGA(TUBO PONTA AZUL)

AGÊNCIA ESTADUAL DE GESTÃO DE EMPREENDIMENTOS SECRETARIA DE ESTADO DE INFRAESTRUTURA		
BATALHÃO DA POLICIA MILITAR DE TRÂNSITO CONSTRUÇÃO		HIDRAULICO
LOCAL: AVENIDA ERNESTO GEISEL, ESQUINA COM A AV. MANOEL DA COSTA LIMA BAIRRO JARDIM NANHÁ - CAMPO GRANDE/ MS		QUADRO DE ÁREAS: TERRENO: 5.115,86 m ² A CONSTRUIR: 965,51 m ²
AUTOR DO PROJETO: ENO CIVIL ALENILSON RICARDES DE OLIVEIRA CREA:MS 59650		PROPRIETÁRIO: GOVERNO DO ESTADO DE MATO GROSSO DO SUL Nº 412.2570001-28
TÍTULO: ÁGUA FRIA DETALHES ISOMÉTRICOS		FOLHA: 06/09
ESCALA: INDICADA	DATA: JUNHO/2024	REVISÃO: 04/06/2018
DESENHO: AUTOR		AUTORIZADO: