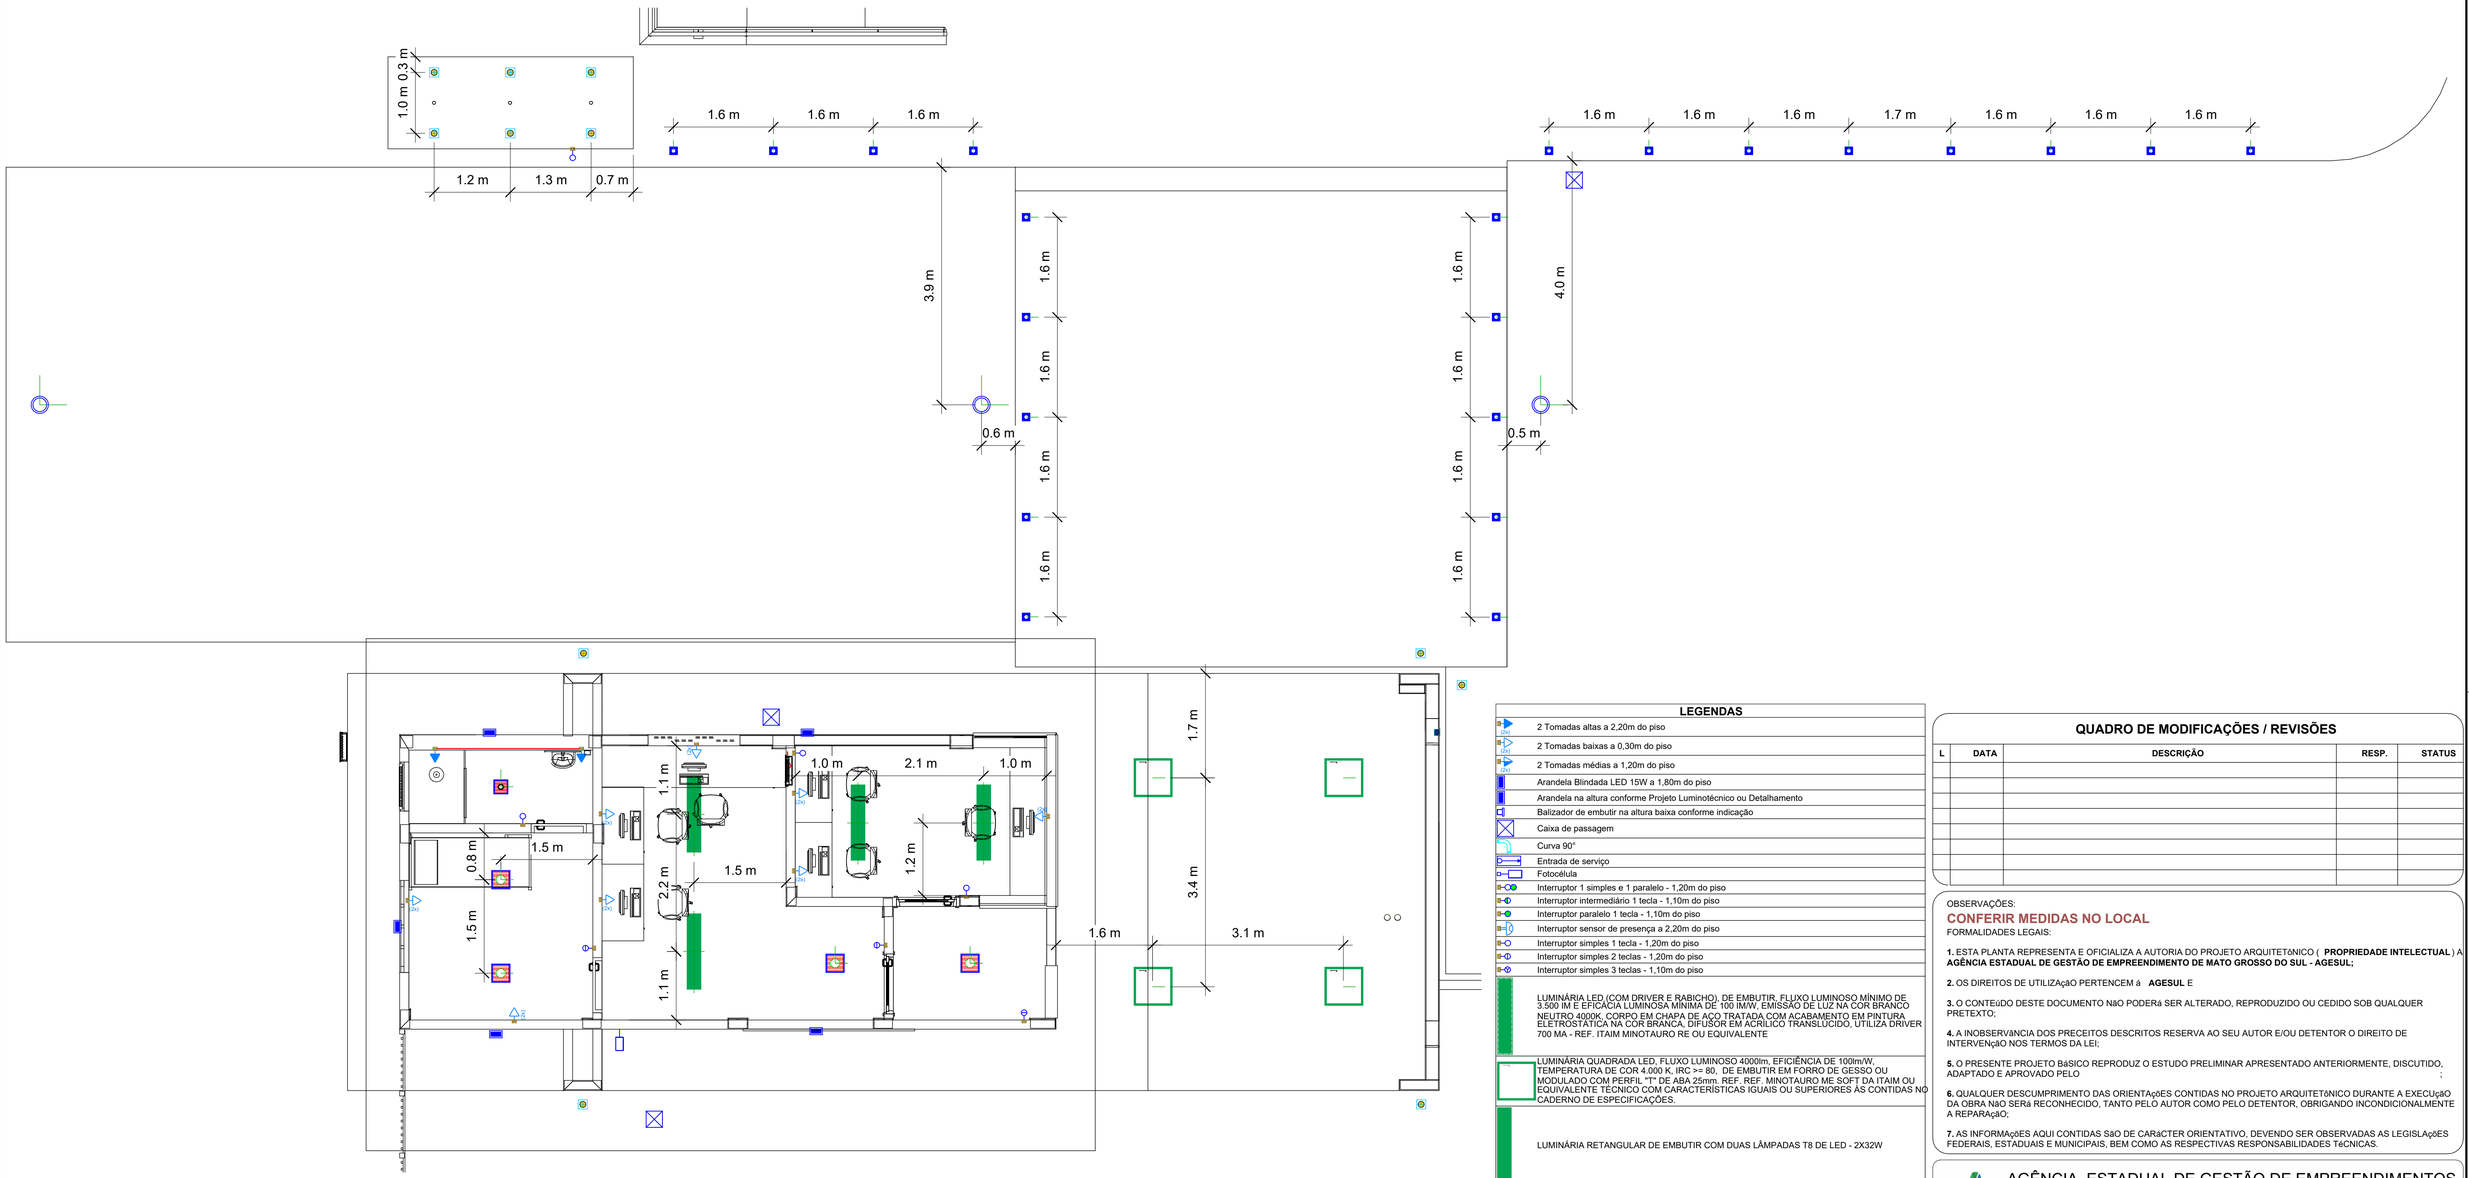

1 Locação de Pontos de Iluminação Recepção

1 : 50

LEGENDAS

	2 Tomadas altas a 2,20m do piso
	2 Tomadas baixas a 0,30m do piso
	2 Tomadas médias a 1,20m do piso
	Arandela Blindada LED 15W a 1,80m do piso
	Arandela na altura conforme Projeto Luminotécnico ou Detalhamento
	Balizador de embutir na altura baixa conforme indicação
	Caixa de passagem
	Curva 90°
	Entrada de serviço
	Fotocélula
	Interruptor 1 simples e 1 paralelo - 1,20m do piso
	Interruptor intermediário 1 tecla - 1,10m do piso
	Interruptor paralelo 1 tecla - 1,10m do piso
	Interruptor sensor de presença a 2,20m do piso
	Interruptor simples 1 tecla - 1,20m do piso
	Interruptor simples 2 teclas - 1,20m do piso
	Interruptor simples 3 teclas - 1,10m do piso
	LUMINÁRIA LED (COM DRIVER E RABICHO) DE EMBUTIR, FLUXO LUMINOSO MÍNIMO DE 3.500 lM E EFICÁCIA LUMINOSA MÍNIMA DE 100 lM/W, EMISSÃO DE LUZ NA COR BRANCO NEUTRO 4000K, CORPO EM CHAPA DE AÇO TRATADA COM ACABAMENTO EM PINTURA ELETROSTÁTICA NA COR BRANCA, DIFUSOR EM ACRÍLICO TRANSLÚCIDO, UTILIZA DRIVER 700 MA - REF. ITAIM MINOTAURO RE OU EQUIVALENTE
	LUMINÁRIA QUADRADA LED, FLUXO LUMINOSO 4000lm, EFICIÊNCIA DE 100lm/W, TEMPERATURA DE COR 4.000 K, IRC >= 80, DE EMBUTIR EM FORRO DE GESSO OU MODULADO COM PERFIL "T" DE ABA 25mm. REF: REF. MINOTAURO ME SOFT DA ITAIM OU EQUIVALENTE TÉCNICO COM CARACTERÍSTICAS IGUAIS OU SUPERIORES ÀS CONTIDAS NO CADERNO DE ESPECIFICAÇÕES.
	LUMINÁRIA RETANGULAR DE EMBUTIR COM DUAS LÂMPADAS T8 DE LED - 2X32W
	Luminária LED 30W
	Luminária LED embutida blindada IP65
	Lâmpada LED de embutir no teto tipo Minidicróica
	Lâmpada Led 5W
	Motor trifásico a 0,30m do piso
	PAINEL DE LED 62X62cm - 40W (modelo conforme projeto luminotécnico)
	Painel de LED em Paflonier Quadrado embutido
	Quadro de distribuição
	Quadro de medição
	Saída dupla para eletroduto
	Saída horizontal para eletroduto
	Spot direcionável p/ parede na altura conforme Projeto Luminotécnico ou Detalhamento
	Terminal
	Tomada alta a 2,20m do piso
	Tomada alta a 2,80m do piso
	Tomada baixa a 0,30m do piso
	Tomada média 20A a 1,10m do piso
	Tomada média a 1,20m do piso
	Tomada no piso

QUADRO DE MODIFICAÇÕES / REVISÕES

L	DATA	DESCRIÇÃO	RESP.	STATUS

OBSERVAÇÕES:

CONFERIR MEDIDAS NO LOCAL

FORMALIDADES LEGAIS:

1. ESTA PLANTA REPRESENTA E OFICIALIZA A AUTORIA DO PROJETO ARQUITETôNICO (**PROPRIEDADE INTELECTUAL**) A **AGÊNCIA ESTADUAL DE GESTÃO DE EMPREENDIMENTO DE MATO GROSSO DO SUL - AGESUL;**

2. OS DIREITOS DE UTILIZAçãO PERTENCEM à **AGESUL** E

3. O CONTEúDO DESTE DOCUMENTO NãO PODERá SER ALTERADO, REPRODUZIDO OU CEDIDO SOB QUALQUER PRETEXTO;

4. A INOBSERVâNCIA DOS PRECEITOS DESCRITOS RESERVA AO SEU AUTOR E/OU DETENTOR O DIREITO DE INTERVENçãO NOS TERMOS DA LEI;

5. O PRESENTE PROJETO BáSICO REPRODUZ O ESTUDO PRELIMINAR APRESENTADO ANTERIORMENTE, DISCUTIDO, ADAPTADO E APROVADO PELO :

6. QUALQUER DESCUMPRIMENTO DAS ORIENTAçõES CONTIDAS NO PROJETO ARQUITETôNICO DURANTE A EXECUçãO DA OBRA NãO SERá RECONHECIDO, TANTO PELO AUTOR COMO PELO DETENTOR, OBRIGANDO INCONDICIONALMENTE A REPARAçãO;

7. AS INFORMAçõES AQUI CONTIDAS SãO DE CARáCTER ORIENTATIVO, DEVENDO SER OBSERVADAS AS LEGISLAçõES FEDERAIS, ESTADUAIS E MUNICIPAIS, BEM COMO AS RESPECTIVAS RESPONSABILIDADES TéCNICAS.

AGESUL — AGÊNCIA ESTADUAL DE GESTÃO DE EMPREENDIMENTOS
SECRETARIA DE ESTADO DE INFRAESTRUTURA E LOGÍSTICA

OBRA
SEJUSP-SEC. DE ESTADO DE JUSTIÇA E SEGURANÇA PÚBLICA
Construção do BPMTRAN-Batalhão da Polícia Militar de Trânsito

ITEM
ELETRICA

LOCAL
Av. Ernesto Geisel, Esq. Av. Manoel da Costa Lima
Bairro Vila Nhanhá - CAMPO GRANDE/MS

ÁR. CONSTRUÍDA =
ÁR. TERRENO =

AUTOR DO PROJETO Willian Zimi O. Padilha
Assinado de forma digital por Willian Zimi O. Padilha Dados: 2025.12.10 15:19:22 -04'00'
Eng. Eletric. Willian Zimi O. Padilha
CREA 7149D-MS

RESPONSÁVEL TÉCNICO P/ EXECUÇÃO DA OBRA

PROPRIETÁRIO
GOVERNO DO ESTADO DE
MATO GROSSO DO SUL
15.412.257/0001-28

TÍTULO
INSTALAÇÕES ELÉTRICAS - BPMTRAN/MS
ILUMINAÇÃO RECEPÇÃO/GUARITA

FOLHA
ELE-11

ESCALA	DATA EMISSAO INICIAL	DATA REVISÃO ATUAL	DESENHO
1 : 50	**04/09/2024**		**Arq. Danuza Fernandes**

ARQUIVO

A1 AGESUL

PRANCHA ADEQUADA CONFORME NBR 6492/94