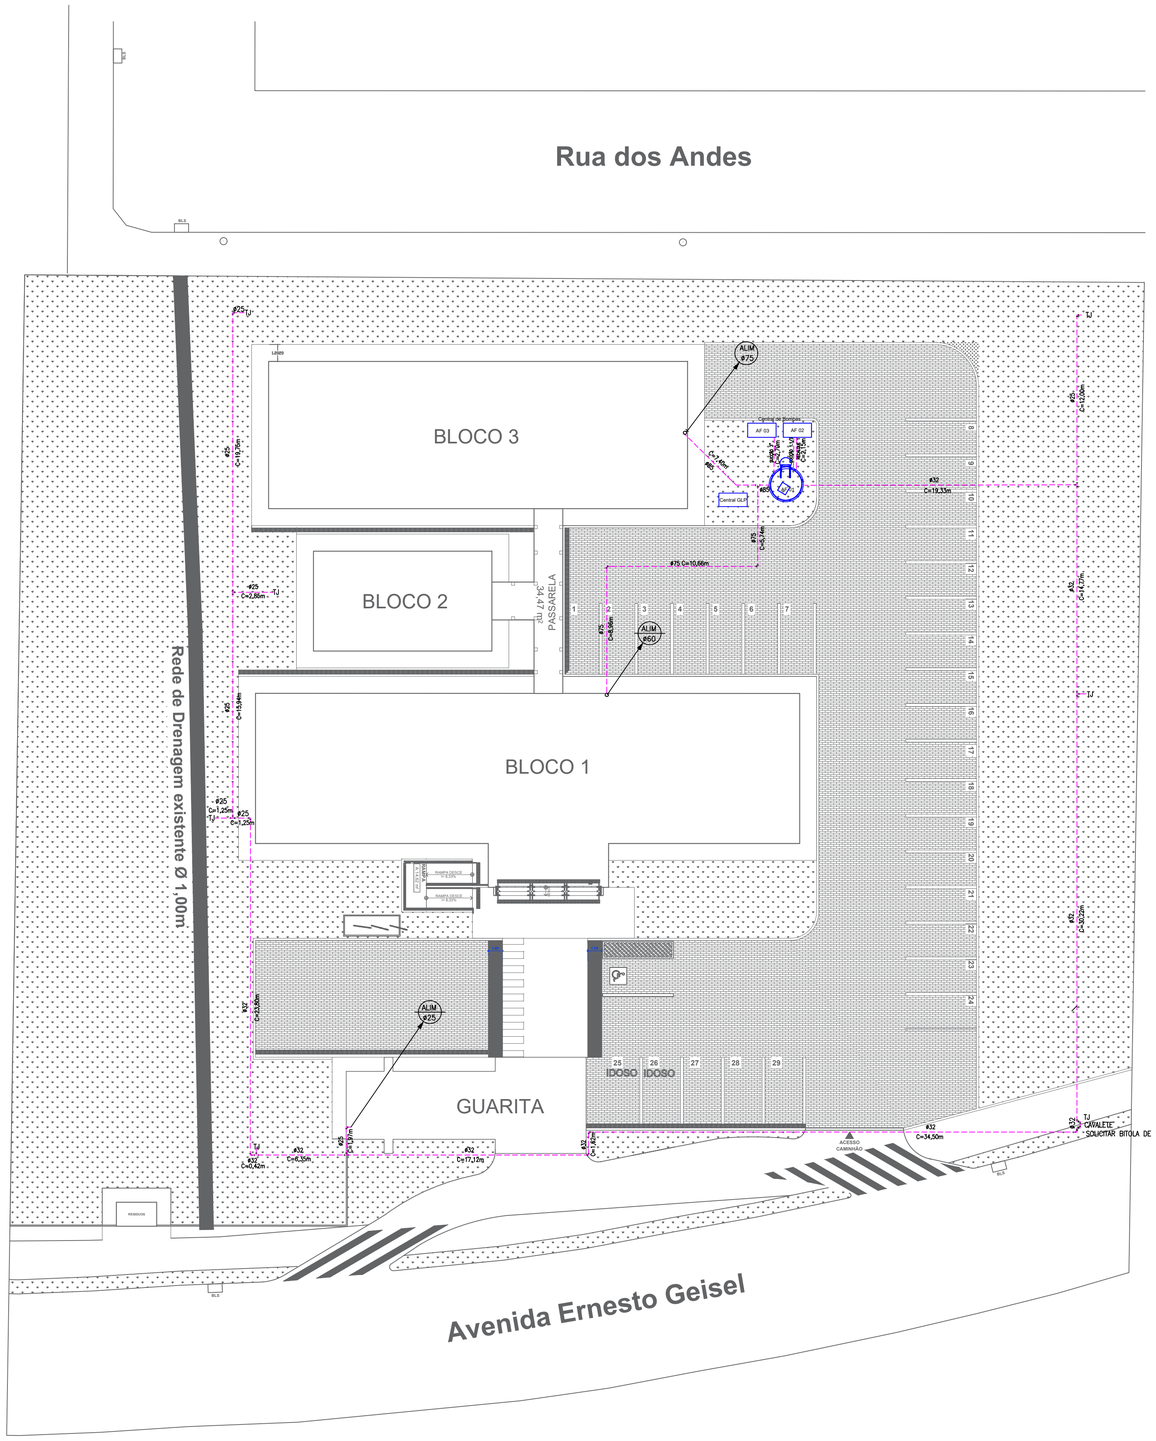

IMPLANTAÇÃO AF
ESCALA 1:200

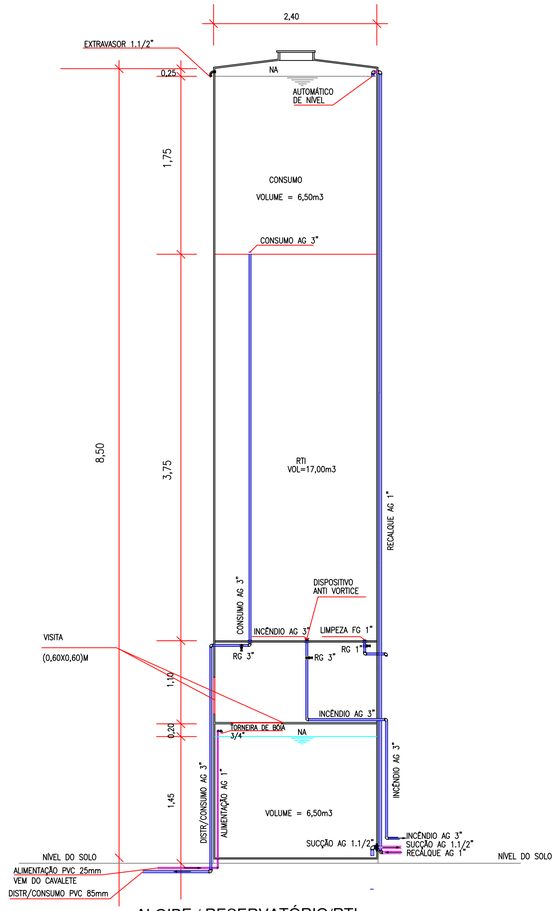

ALGIBE / RESERVATÓRIO/RTI
VOLUME = 30,00 m3
SEM ESCALA
cotas em m

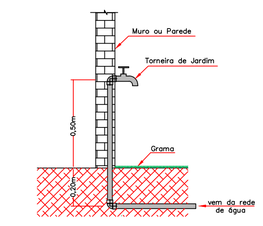

DETALHE - TORNEIRA DE JARDIM
(INSTALADA NO MURO)
SEM ESCALA

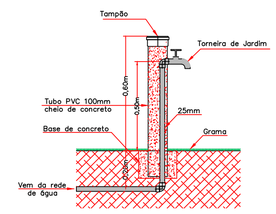

DETALHE - TORNEIRA DE JARDIM
SEM ESCALA

CASA DE BOMBAS-RECALQUE

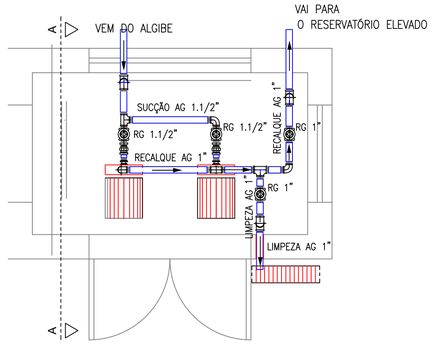

PLANTA BAIXA
SEM ESCALA

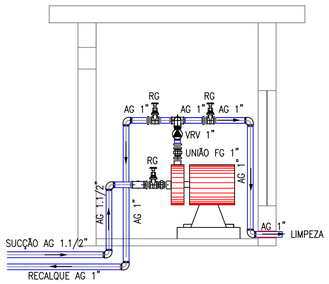

CORTE AA
SEM ESCALA

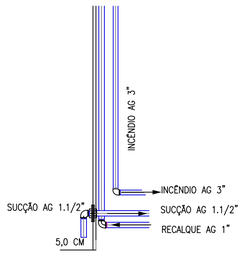

DETALHE ALGIBE
SEM ESCALA

QUADRO DE ÁREAS

Legenda	Descrição	Quantidade
	ALIMENTAÇÃO DE ÁGUA FRIA (Tubulação pelo solo)	
-----	Tubo em PVC marrom na bitola 25 mm	55,01 m
-----	Tubo em PVC marrom na bitola 32 mm	148,13 m
-----	Tubo em PVC marrom na bitola 75 mm	25,36 m
-----	Tubo em PVC marrom na bitola 85 mm	7,40 m
	RESERVATÓRIO	
AF 01	Reservatório com volume de 30.000 l, dividido em Algibe/ Consumo/ RTI	1 Unid.
	CASA DE MÁQUINAS	
AF 02	Casa de Bombas para o sistema de recalque	1 Unid.
-----	Tubo de sucção na bitola 1.1/2"	2,15 m
-----	Tubo de recalque na bitola 1"	2,15 m
AF 03	Casa de Bombas para incêndio	1 Unid.
-----	Tubo de sucção na bitola 3"	2,70 m
	ACESSÓRIOS	
CAV	Cavale de hidrômetro - bitola 1"	1 Unid.
TJ	Torneira de Jardim - bitola 3/4"	7 Unid.

NOTA: O quadro apresenta somente a tubulação pelo solo

AGÊNCIA ESTADUAL DE GESTÃO DE EMPREENDIMENTOS
SECRETARIA DE ESTADO DE INFRAESTRUTURA
AGESUL

OBRA
BATALHÃO DA POLICIA MILITAR DE TRÂNSITO
CONSTRUÇÃO

HIDRÁULICO

LOCAL
AVENIDA ERNESTO GEISEL, ESQUINA COM A AV. MANOEL DA COSTA LIMA
BAIRRO JARDIM NANHÁ - CAMPO GRANDE/ MS

QUADRO DE ÁREAS
TERRENO : 5.115,86 m2
A CONSTRUIR : 965,51 m²

AUTOR DC
gov.br Documento assinado digitalmente
ALENILSON RICARTES DE OLIVEIRA
Data: 12/12/2025 11:11:22-0300
Verifique em https://validar.iti.gov.br

ENGº CIVIL ALENILSON RICARTES DE OLIVEIRA
CREA/MS 5955/D

PROPRIETÁRIO
GOVERNO DO ESTADO DE
MATO GROSSO DO SUL
15.412.257/0001-28

TITULO
ÁGUA FRIA
IMPLANTAÇÃO

FOLHA
01/09

ESCALA	DATA	REVISÃO	DESENHO
INDICADA	JUNHO/2024	04/06/2018	AUTOR