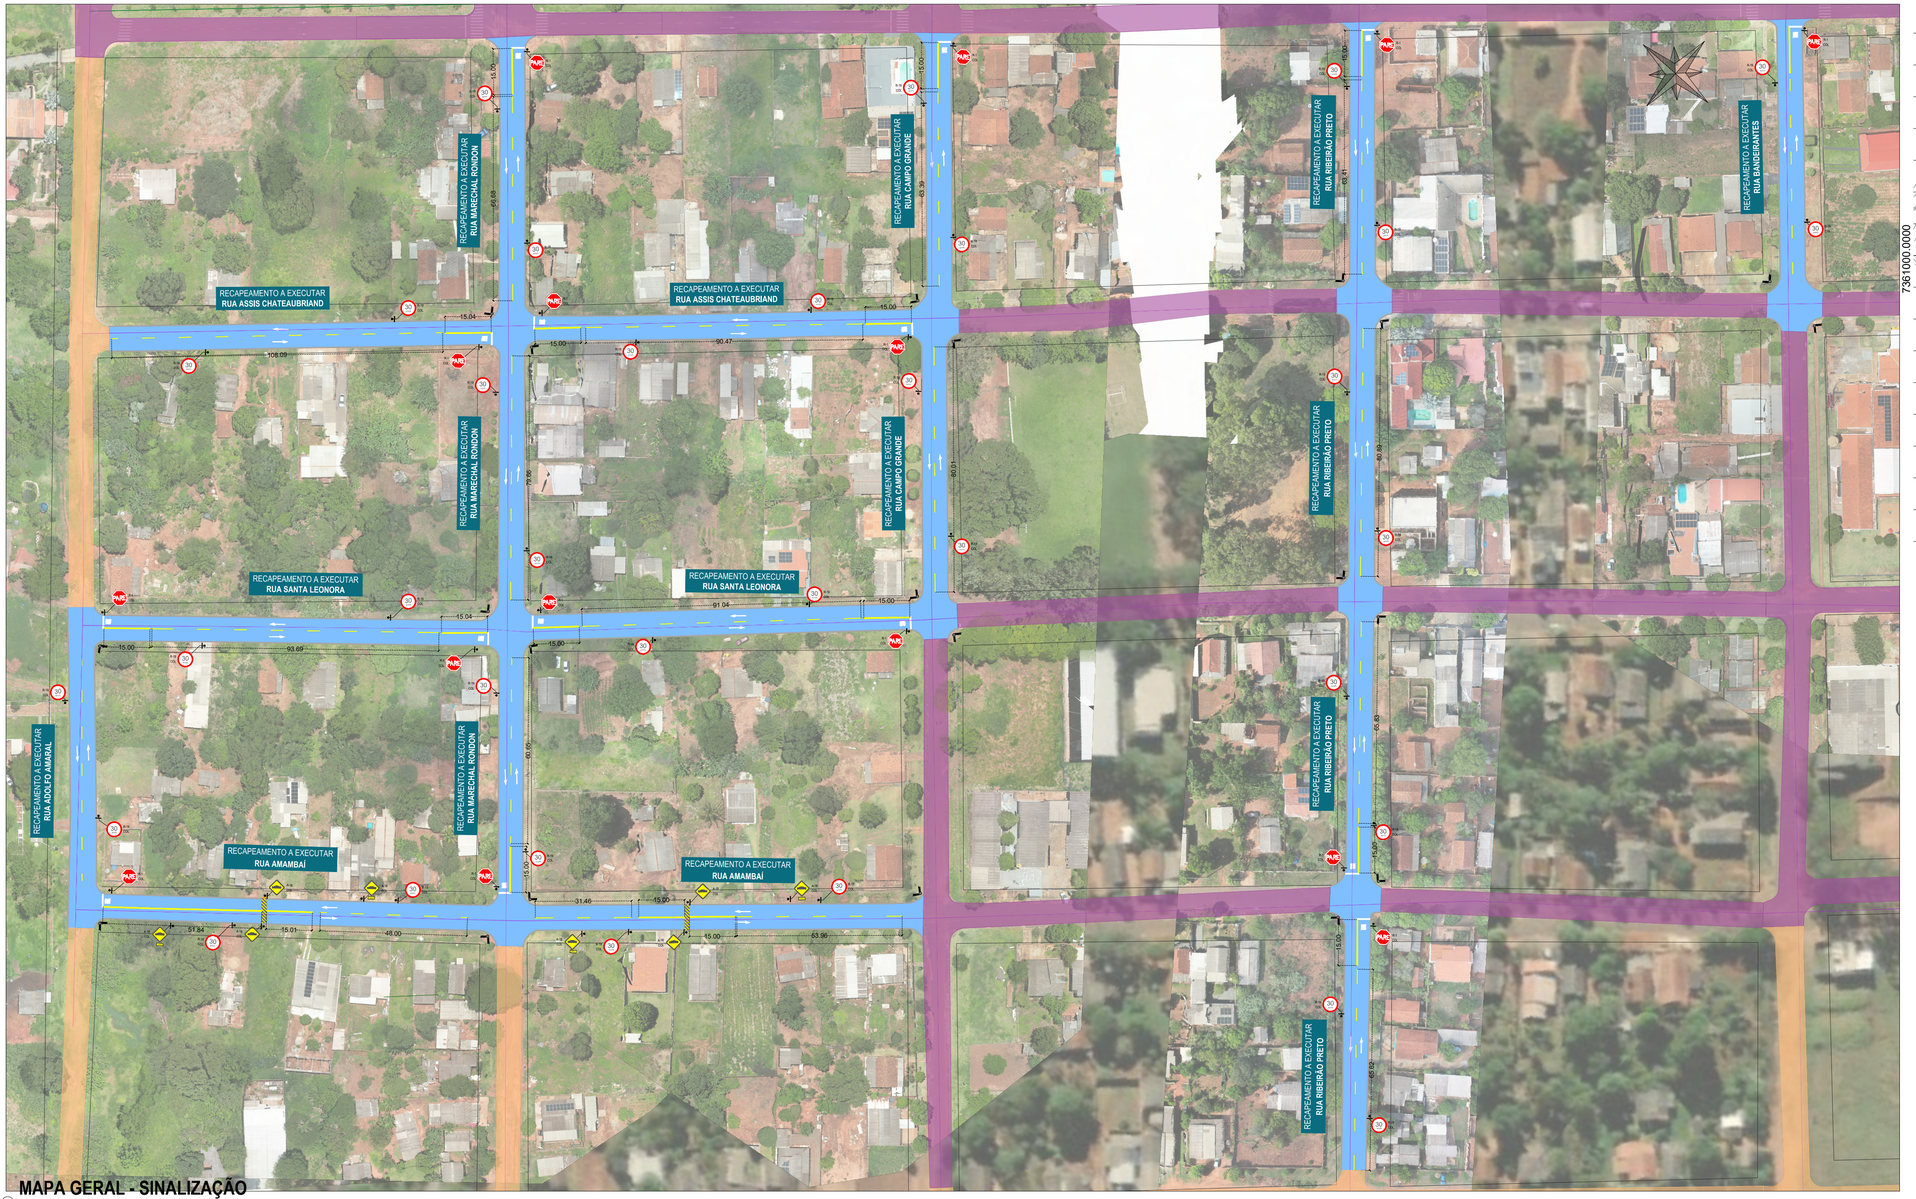

MAPA GERAL - SINALIZAÇÃO

ESCALA 1:1000

MAPA GERAL LOCALIZAÇÃO

SEM ESCALA

LEGENDA

CADASTRO

- Alinhamento Predial
- Cerca
- Muro
- Árvore
- Poste
- Rampa PNE
- Calçada existente
- Meio-fio c/ sarjeta existente

SINALIZAÇÃO HORIZONTAL

- Linha Simples Seccionada(Branca)
- Linha Simples Seccionada
- Linha Dupla Contínua
- Linha de Retenção
- Faixa de Travessia de Pedestres

SINALIZAÇÃO VERTICAL

- Coluna Simples
- Placa Regulamentação VELOCIDADE "R-19"
- Placa de Idendificação de Rua
- Placas de Advertencias "A-X"
- Placa Regulamentação PARE "R-1"

DETALHAMENTO SINALIZAÇÃO

SEM ESCALA

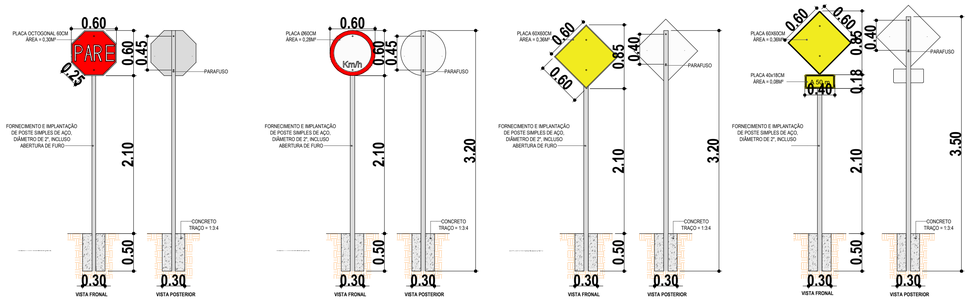

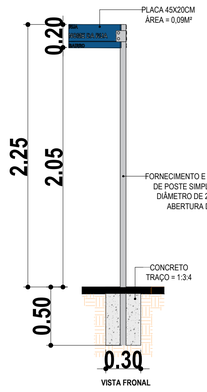

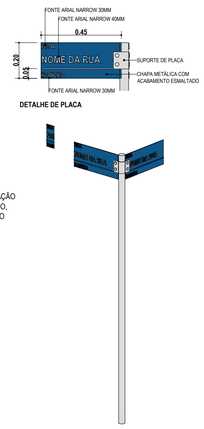

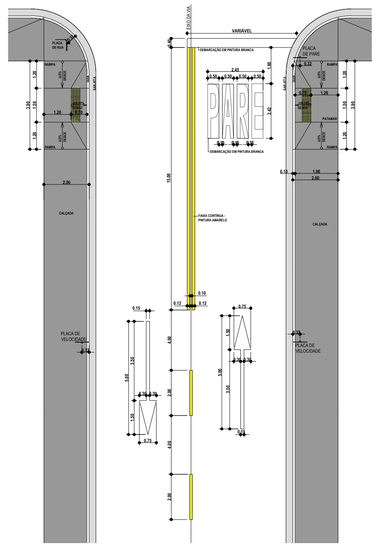

TABELA DE REVISÃO

NÚM.	DATA	DESCRIÇÃO	REVISÃO	ALTERAÇÃO
REV05	06/01/2026	PARECER 01 - RECAPE BAIRRO CERÂMICA	AGEBUL	KAIRA

APROVAÇÃO

PREFEITURA MUNICIPAL DE ELDORADO

OBRA
INFRAESTRUTURA URBANA- RESTAURAÇÃO DO PAVIMENTO ASFÁLTICO NO BAIRRO CERÂMICA NO MUNICÍPIO DE ELDORADO/MS

LOCAL: DIVERSAS RUAS NO BAIRRO CERÂMICA
COORDENADAS: 775779.43 m E 7367110.11 m S

VISTO/CONVÊNIO	DATA	EXTENSÃO	ÁREA DE RECAPE
-	DEZEMBRO/2025	1.871,40 M	14.784,51 M²

RESPONSÁVEL TÉCNICO PI PROJETO
FÁBIO MARQUES RIBEIRO
FABIO MARQUES RIBEIRO — Assinado de forma digital por FABIO MARQUES RIBEIRO Dados: 2026.03.25 09:34:08 -04'00'
CREA nº 15.276/MS

PREFEITO
FABIANA MARIA LORENCI 2020 — Assinado de forma digital por FABIANA MARIA LORENCI:62375342020 Dados: 2026.03.26 07:51:42 -04'00'
CNPJ 03.741.675/0001-80

QR CODE

CONTEÚDO: MAPA GERAL DE SINALIZAÇÃO - LEGENDA - DETALHAMENTOS
ESCALA: COMO INDICADO
DESENHISTA: KAIRA
FOLHA: 01/01

PROJETO BÁSICO
SINALIZAÇÃO