PLANTA BAIXA

ESC. 1:2000

DETALHE – CAIXA DE CONCRETO, ABRIGO DO TRANSFORMADOR DE ISOLAMENTO E POÇO DE ATERRAMENTO

S/ ESCALA

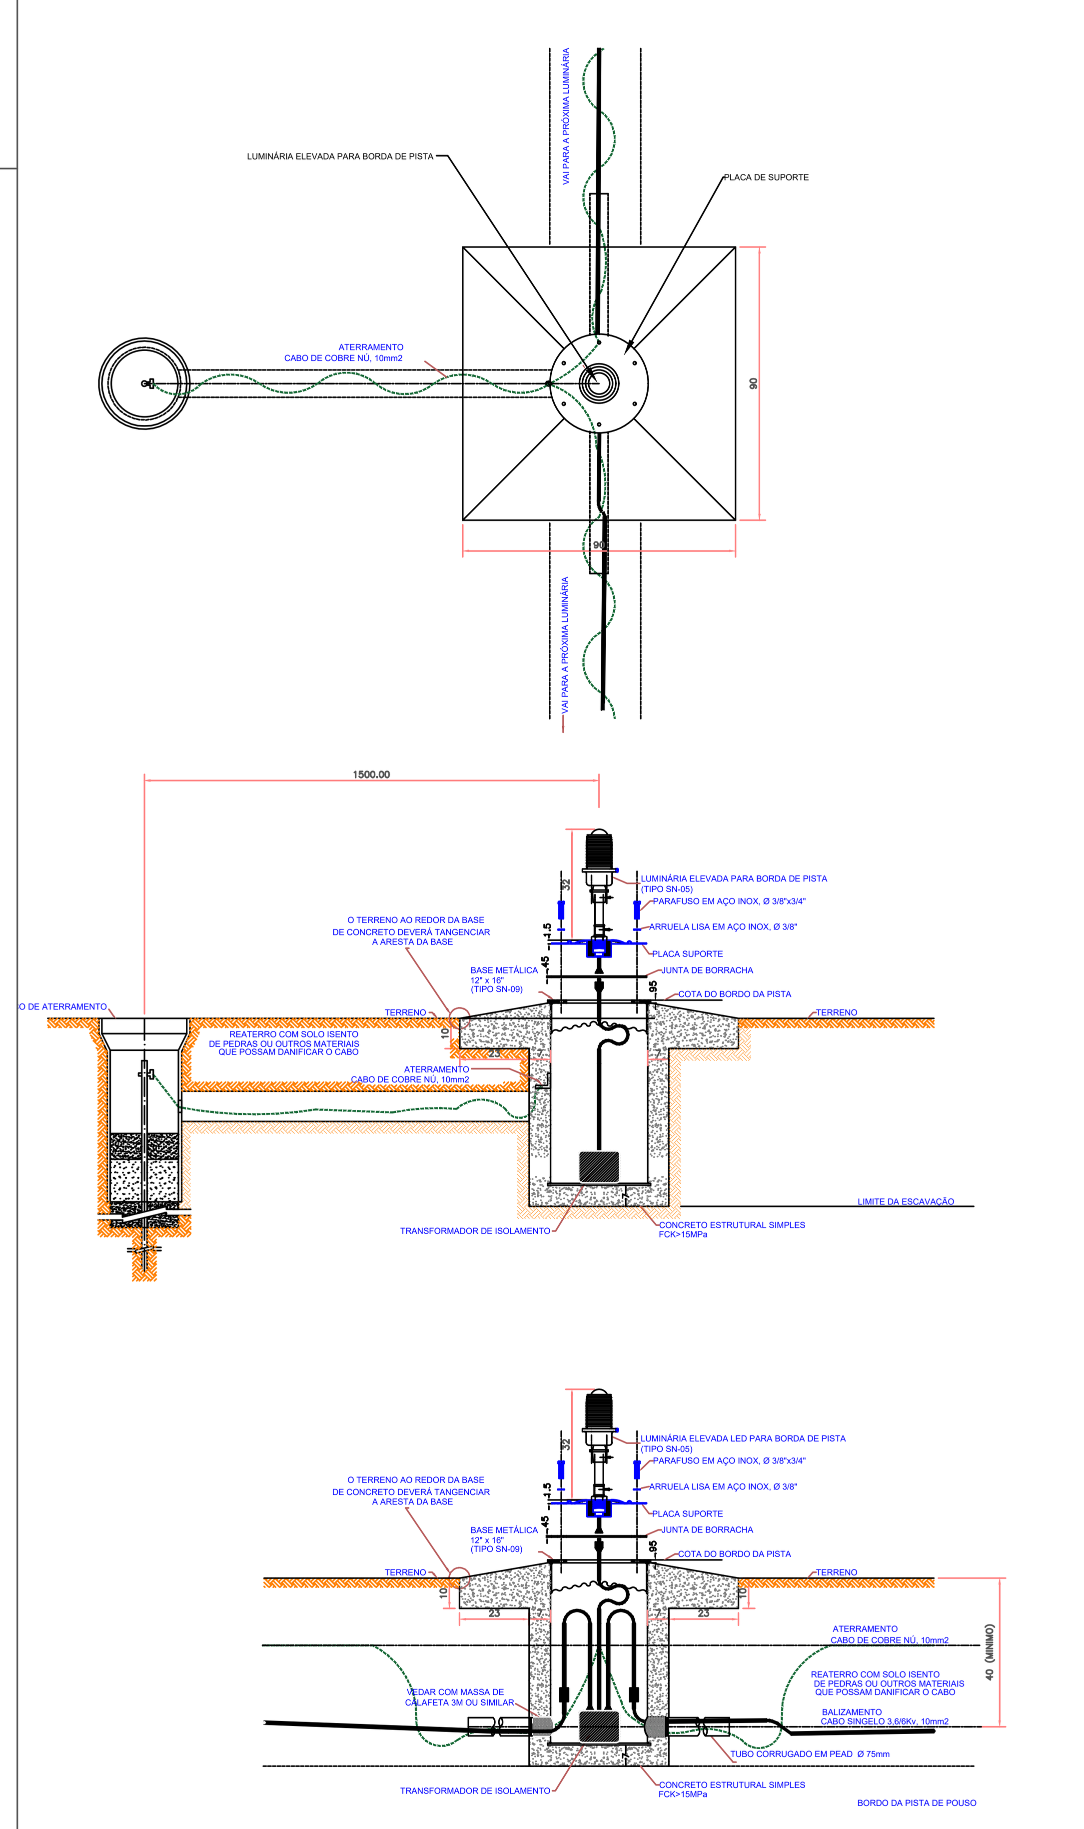

TAMPA DE CONCRETO – POÇO DE ATERRAMENTO

S/ ESCALA – PLANTA E CORTE

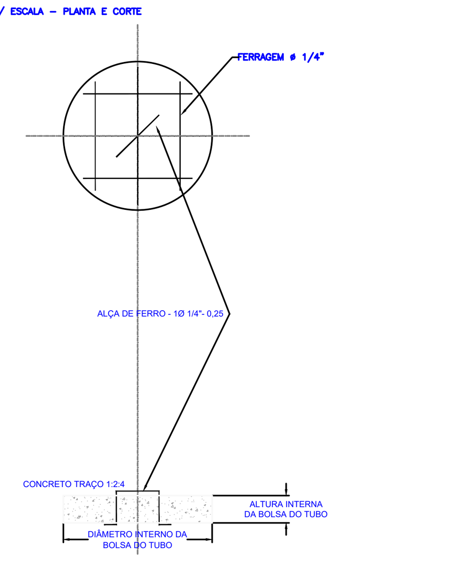

DETALHE – BASE METÁLICA E ENVOLTÓRIO DE CONCRETO

S/ ESCALA

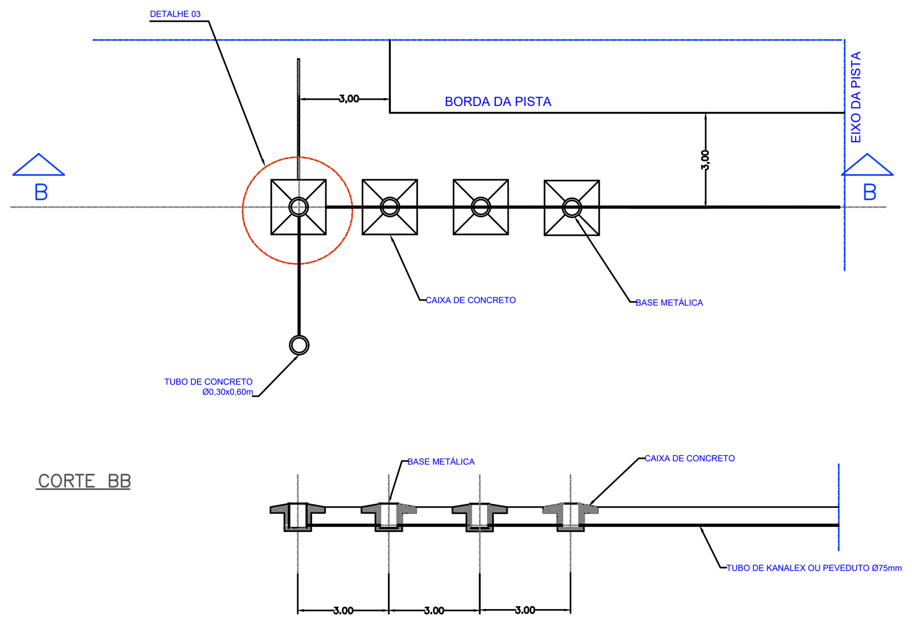

DETALHE– ENVOLTÓRIO DE CONCRETO TIPO C DA BASE METÁLICA DAS LUMINÁRIAS DAS CABECEIRAS

S/ ESCALA

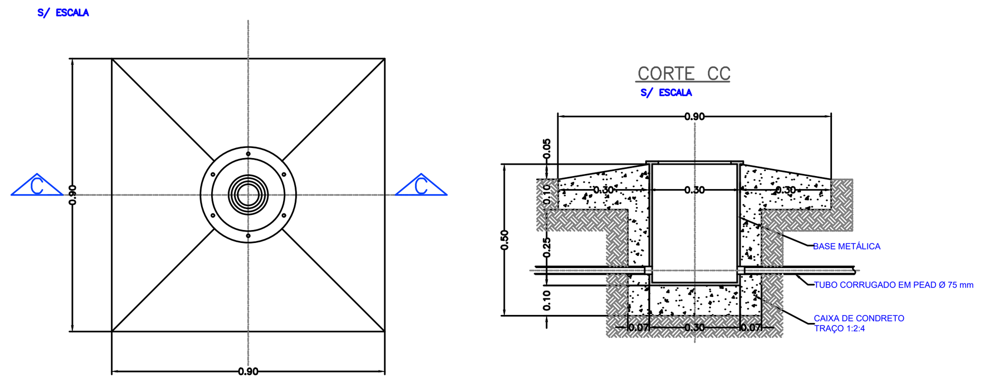

DETALHE DA NUMERAÇÃO DAS LUMINÁRIAS

S/ ESCALA
MEDIDAS EM CM

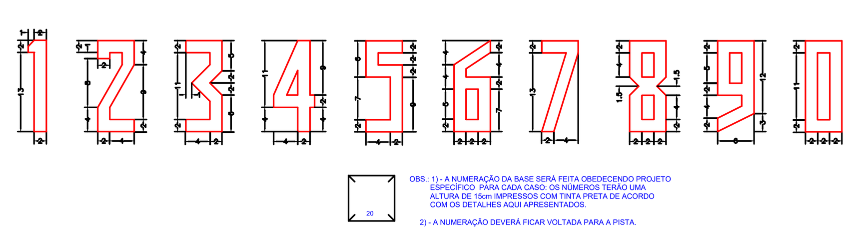

DETALHE BASE PAPI

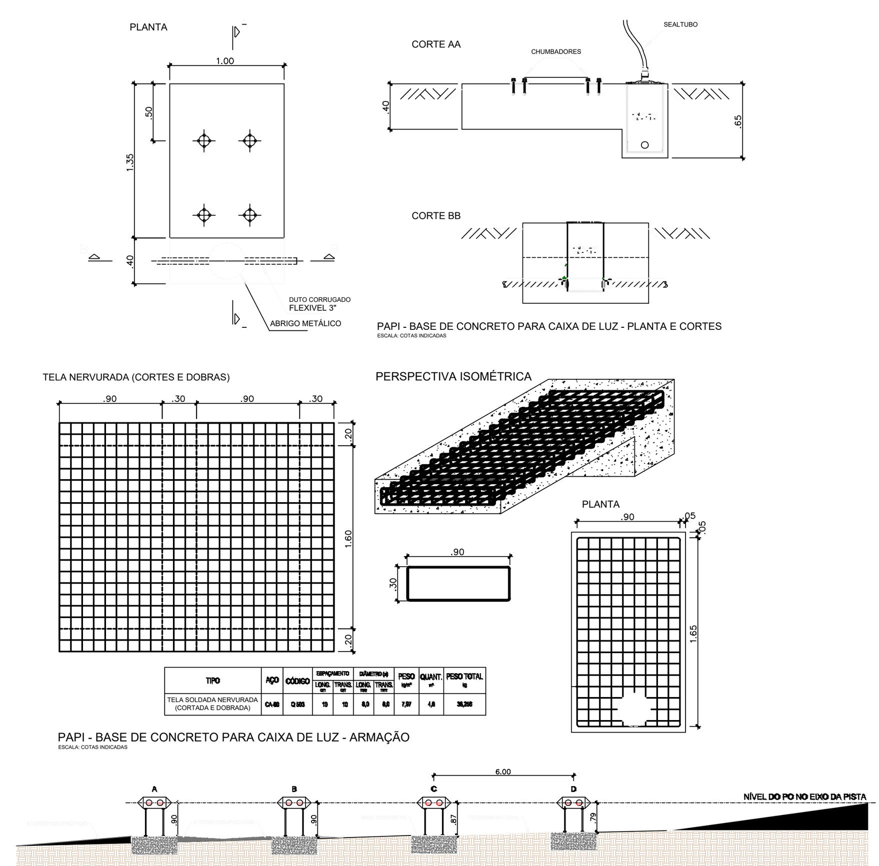

DETALHE MACIÇO DE CONCRETO, ABRIGO DO TRANSFORMADOR DE ISOLAMENTO E POÇO DE ATERRAMENTO

S/ ESCALA – PLANTA E CORTE

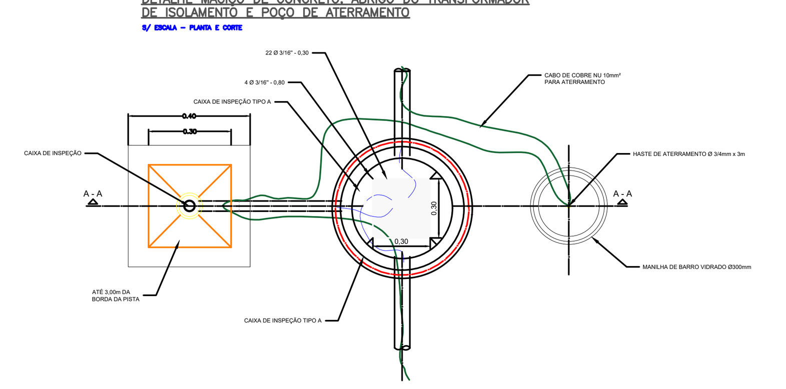

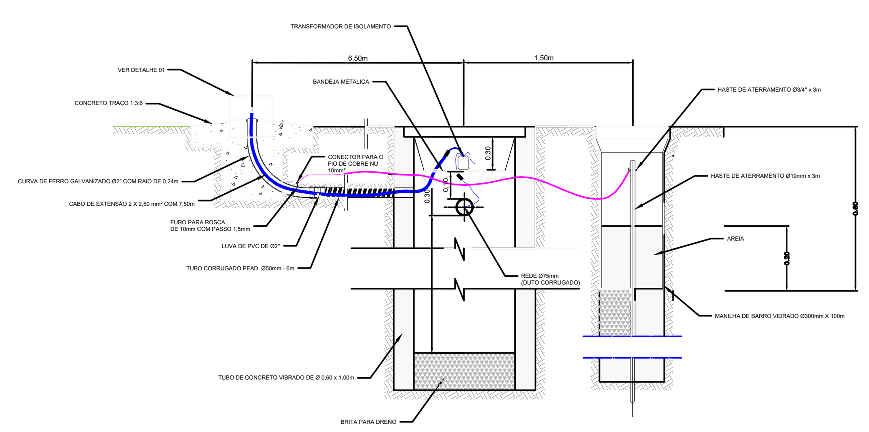

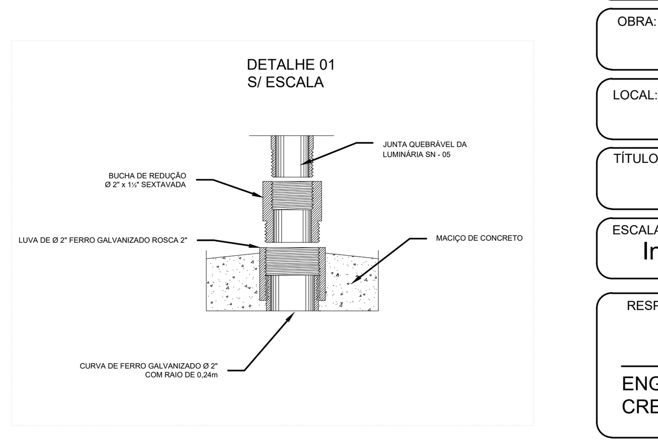

LEGENDA / NOMENCLATURA

- Luz Elevada de Pista Média Intensidade - Lente Verde/Vermelha Green (G) / Red (R)
- Luz Elevada de Pista Média Intensidade - Lente Amarela/Clara Yellow (Y) / White (W)
- Luz Elevada de Pista Média Intensidade - Lente Clara White (W)
- Luz Elevada de Pista Média Intensidade - Lente Azul Blue (B)
- Biruta Iluminada
- Farol Rotativo
- Poste de Iluminação do Pátio de Estacionamento de Aeronaves
- Substação, Casa de Força (KF)
- Rede de dutos - Pista de pouso de taxi (1 DUTO Ø 75mm)
- Rede de dutos - Pista de taxi (2 DUTO Ø 75mm) ENTRE A CPB-01 E CPA DA LUMINÁRIA 44
- Linha de duto - Entre luminarias e caixa de passagem tipo A(1 DUTO Ø 50mm)
- Cordoalha de aterramento - cabo de cobre nu , seção de 10mm 2
- ATERRAMENTO
- Caixa de passagem tipo A - Em tubo de concreto armado
- Caixa de passagem tipo B para a rede de dutos
- Entrada de energia em baixa tensão, padrão Energisa MS - Proteção trifasica - 50A,

SEILOG Secretaria de Estado de Infraestrutura e Logística — GOVERNO DE Mato Grosso do Sul — SUPERINTENDÊNCIA LOGÍSTICA

SECRETARIA DE ESTADO DE INFRAESTURUTRA E LOGÍSTICA

OBRA: AEROPORTO DE PORTO MURTINHO / MS	ELÉTRICA
LOCAL: RUA CEL. ALFREDO PINTO, S/N - AEROPORTO MUNICIPAL DE PORTO MURTINHO	ÁREA:
TÍTULO: Balizamento Noturno PPD, Taxi e Pátio.	FOLHA: 01
ESCALA: Indicada / DATA: 14/02/2025 / DESENHO:	ALTERAÇÃO:

RESPONSÁVEL TÉCNICO P/ PROJETO::

ENGº CIVIL: BRUNO BRAZ ANTONIO
CREA : 19894/MS