

# QTA

( QUADRO TRANSFERÊNCIA AUTOMÁTICA )


*Rogério Eduardo Souza*  
 Engenheiro Eletricista  
 CREA/RS Nº 122929D

PA - PARA APROVAÇÃO	AP - ALTERAÇÃO DE PROJETO	PF - PARA FABRICAÇÃO	PI - PARA INSTALAÇÃO	CI - CONFORME INSTALADO	EMISSÕES PADRONIZADAS				
00	PA	15/09/14	BRIDA	BRIDA	PROJETO	BRIDA	SONZA	JANKE	GARCIA
REV. EMISS.	DATA	DESENHO	PROJETO	REVISÃO	APROVAÇÃO	RESP. TÉCNICO	CLIENTE:	AGÊNCIA ESTADUAL DE GESTÃO DE EMPREENDIMENTOS	ESCALA:
			OBRA:			AGUÁRIO DO PANTANAL			UNIDADE:
			TÍTULO:			QUADRO DE TRANSFERÊNCIA AUTOMÁTICA			FABR:
			CÓDIGO SISTEMAC:			VERSÃO 7			OR:
			DESENHO REFERÊNCIA:						1
									A



www.stemac.com  
 (51) 2131.3800

Este documento é de propriedade exclusiva da  
 STEMAC S/A. O uso individual ou não autorizado

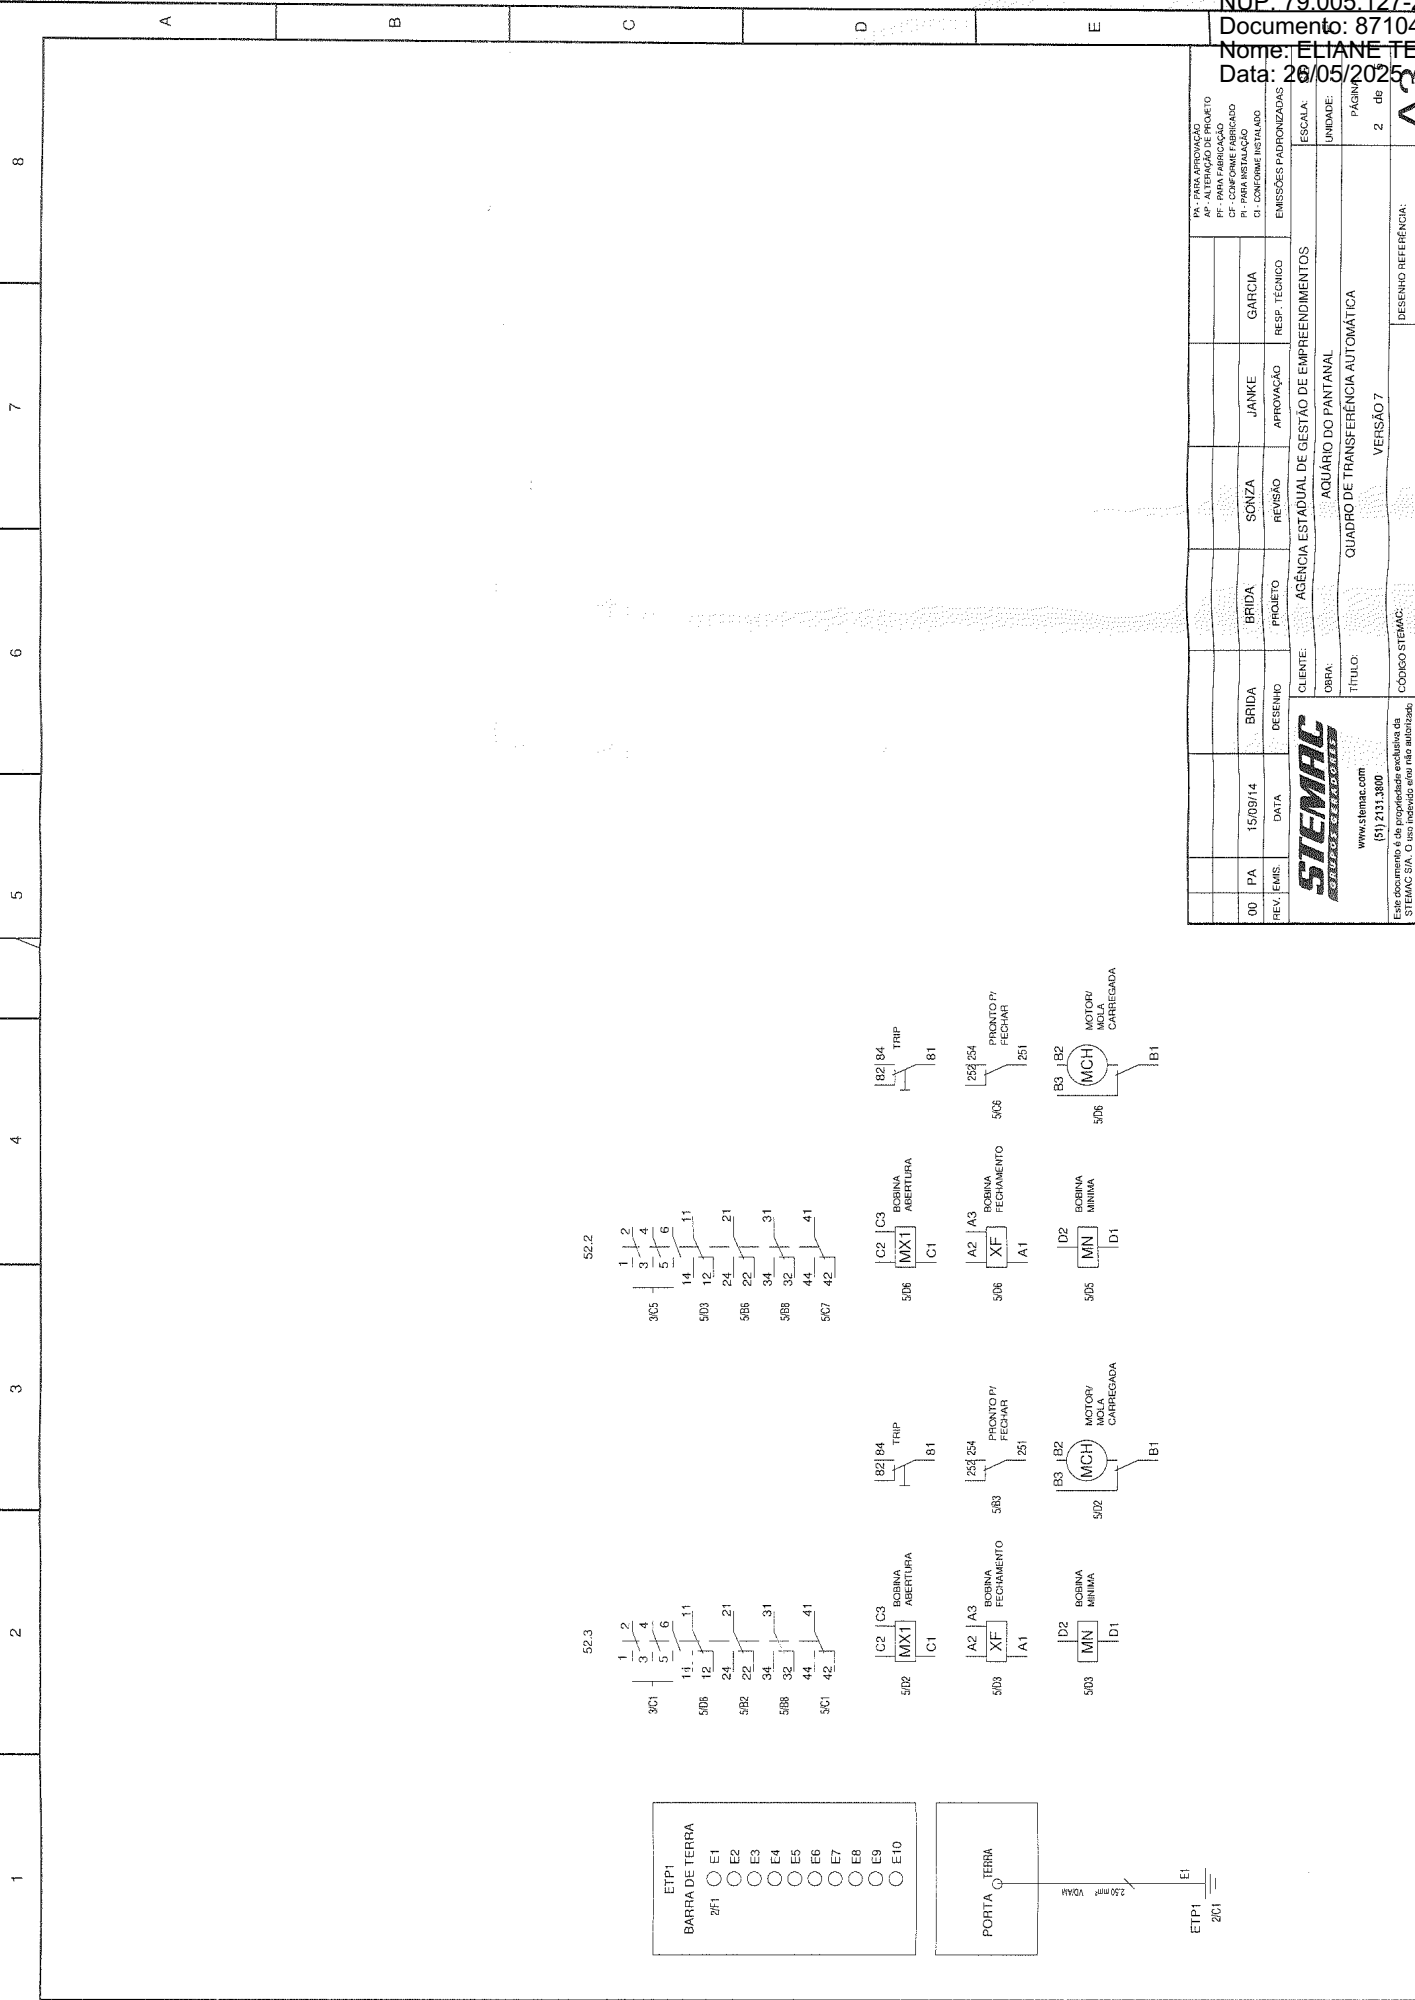

REV.	EMIS.	DATA	DESENHO	PROJETO	REVISÃO	APROVAÇÃO	RESP. TÉCNICO
00	PA	15/09/14	BRIDA	BRIDA	SONZA	JANKE	GARCIA

ESCALA:	AGÊNCIA ESTADUAL DE GESTÃO DE EMPREENDIMENTOS
UNIDADE:	AQUÁRIO DO PANTANAL
PÁGINA:	QUADRO DE TRANSFERÊNCIA AUTOMÁTICA
PÁGINAS:	2 de 2
DESENHO REFERÊNCIA:	VERSÃO 7


  

CLIENTE:	AGÊNCIA ESTADUAL DE GESTÃO DE EMPREENDIMENTOS
OBRA:	AQUÁRIO DO PANTANAL
TÍTULO:	QUADRO DE TRANSFERÊNCIA AUTOMÁTICA
CÓDIGO SISTEMAC:	VERSÃO 7
DESENHO REFERÊNCIA:	VERSÃO 7







www.siemens.com  
 (51) 213.1300  
 Este documento é de propriedade exclusiva da  
 SIEMENS S.A. O uso não autorizado é  
 expressamente proibido.

52.2

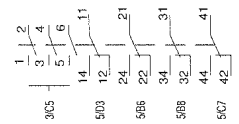

52.3

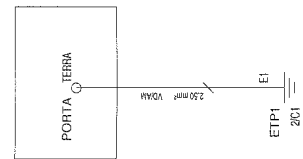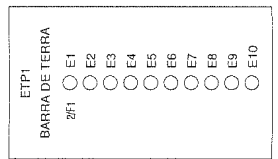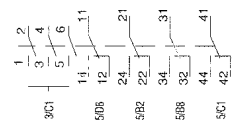

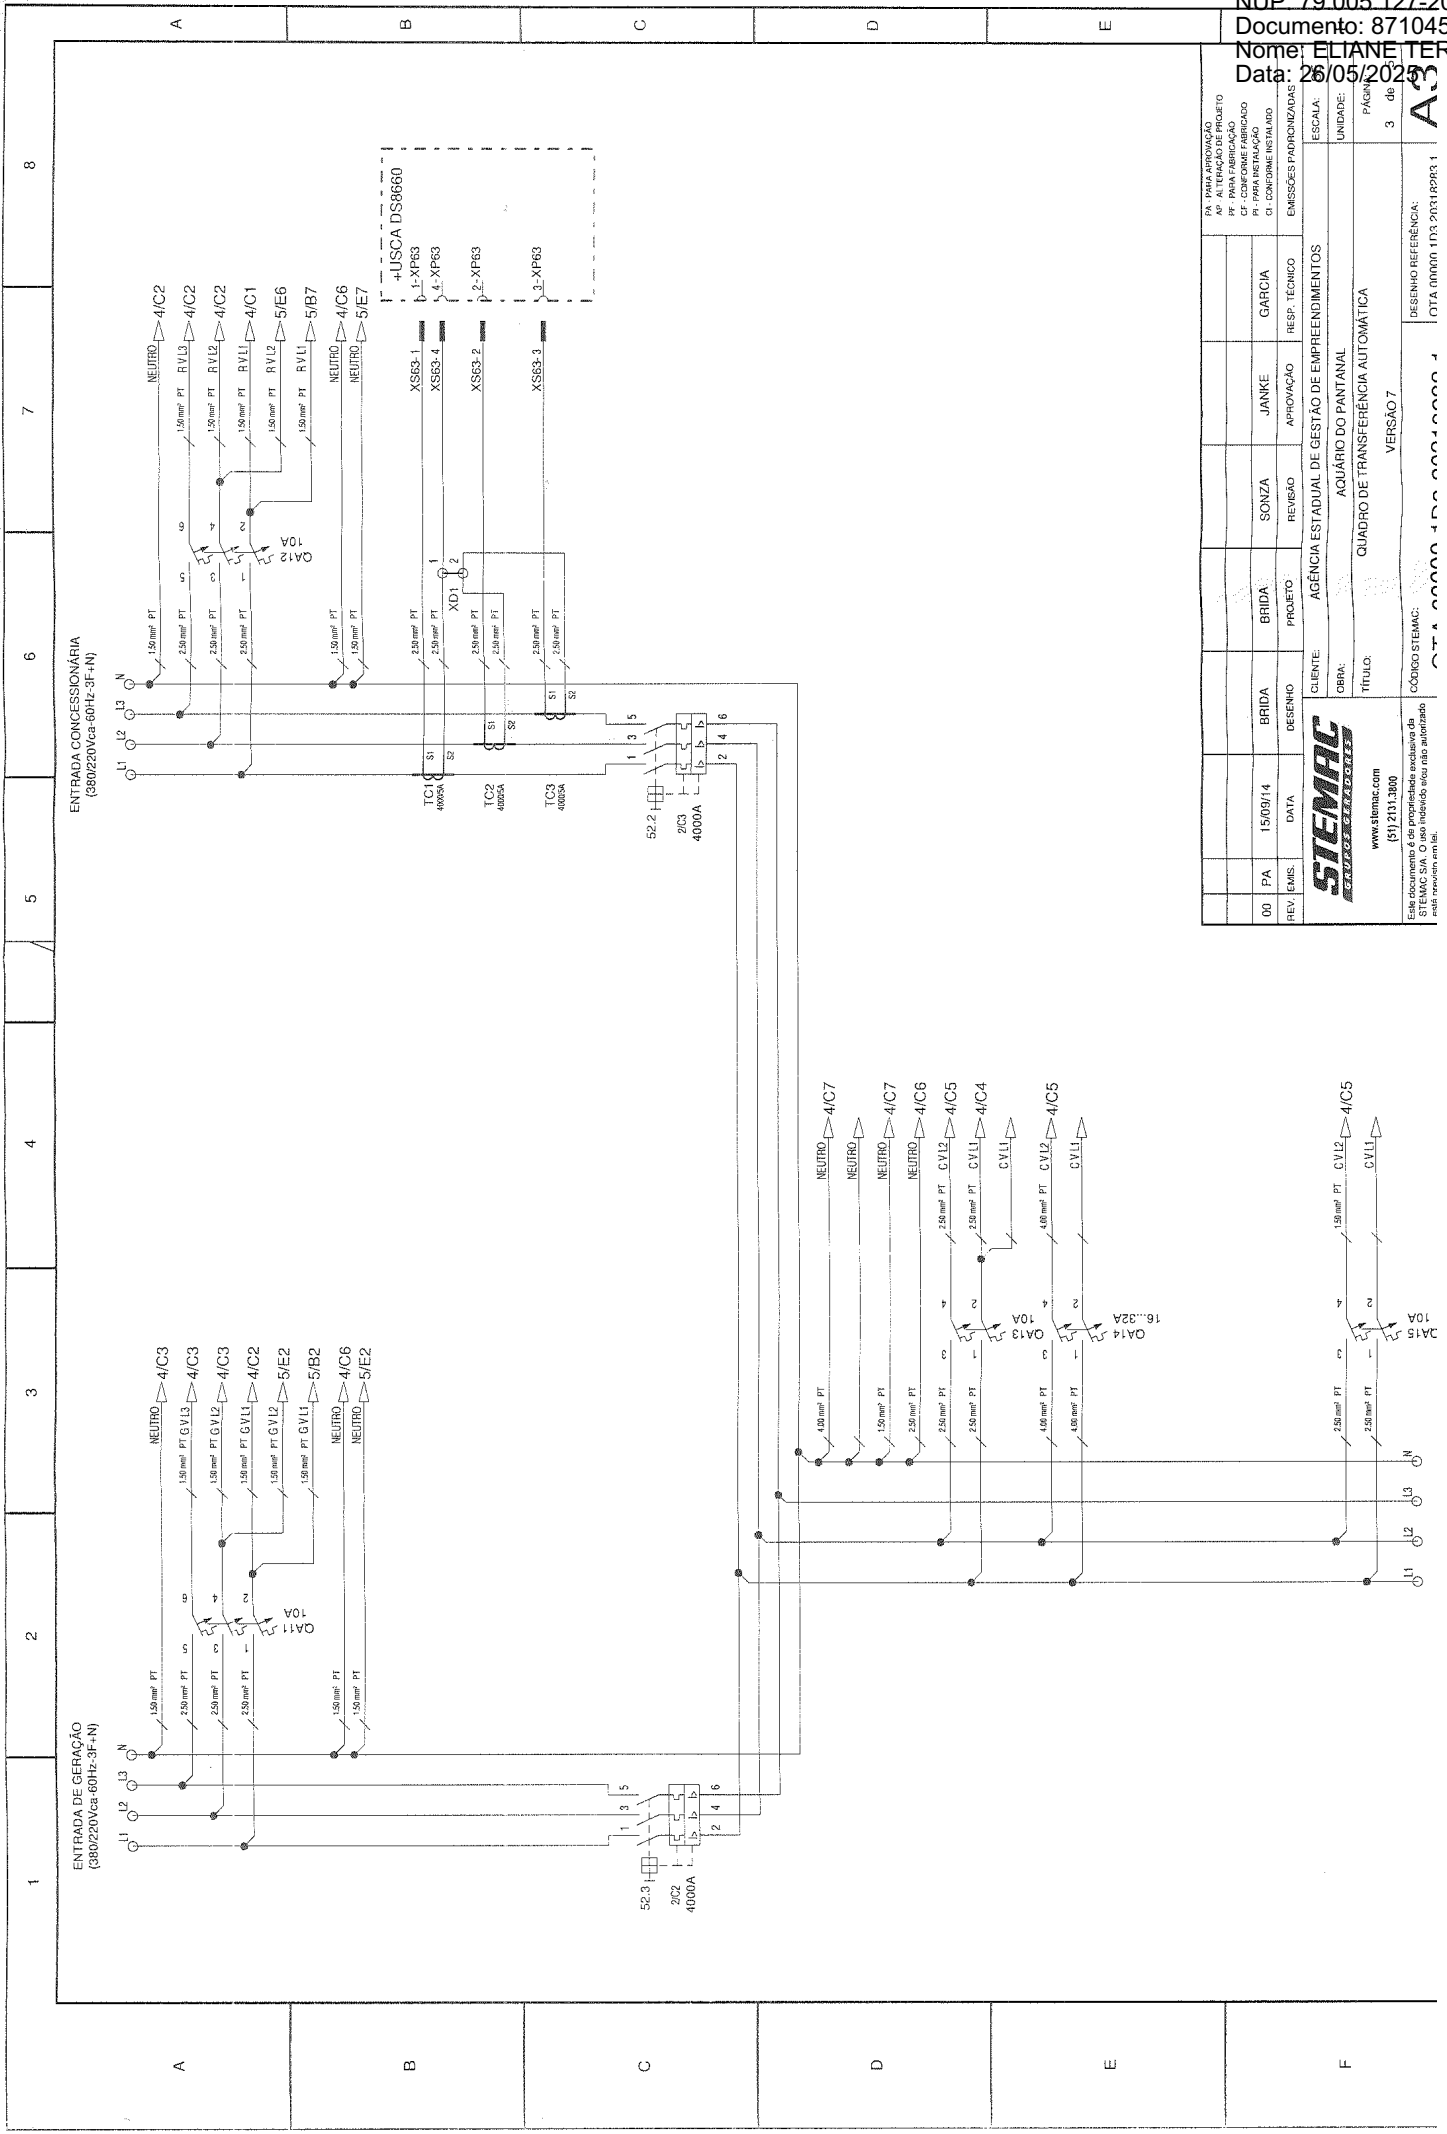


PA	15/09/14	BRIDA	BRIDA	SONZA	JANKE	GARCIA
REV. EMIS.	DATA	DESENHO	PROJETO	REVISÃO	APROVAÇÃO	RESP. TÉCNICO
CLIENTE:			AGÊNCIA ESTADUAL DE EMPREENDIMENTOS			
OBRA:			AQUÁRIO DO PANTANAL			
TÍTULO:			QUADRO DE TRANSFERÊNCIA AUTOMÁTICA			
VERSÃO:			VERSÃO 7			
CÓDIGO STMAC:			DESENHO REFERÊNCIA: OTA 000001 1013 2031R2P3 1			



www.stimac.com  
 (51) 3131.3300

Este documento é de propriedade exclusiva da STIEMAC. Não é permitido a reprodução total ou parcial sem a autorização em WR.

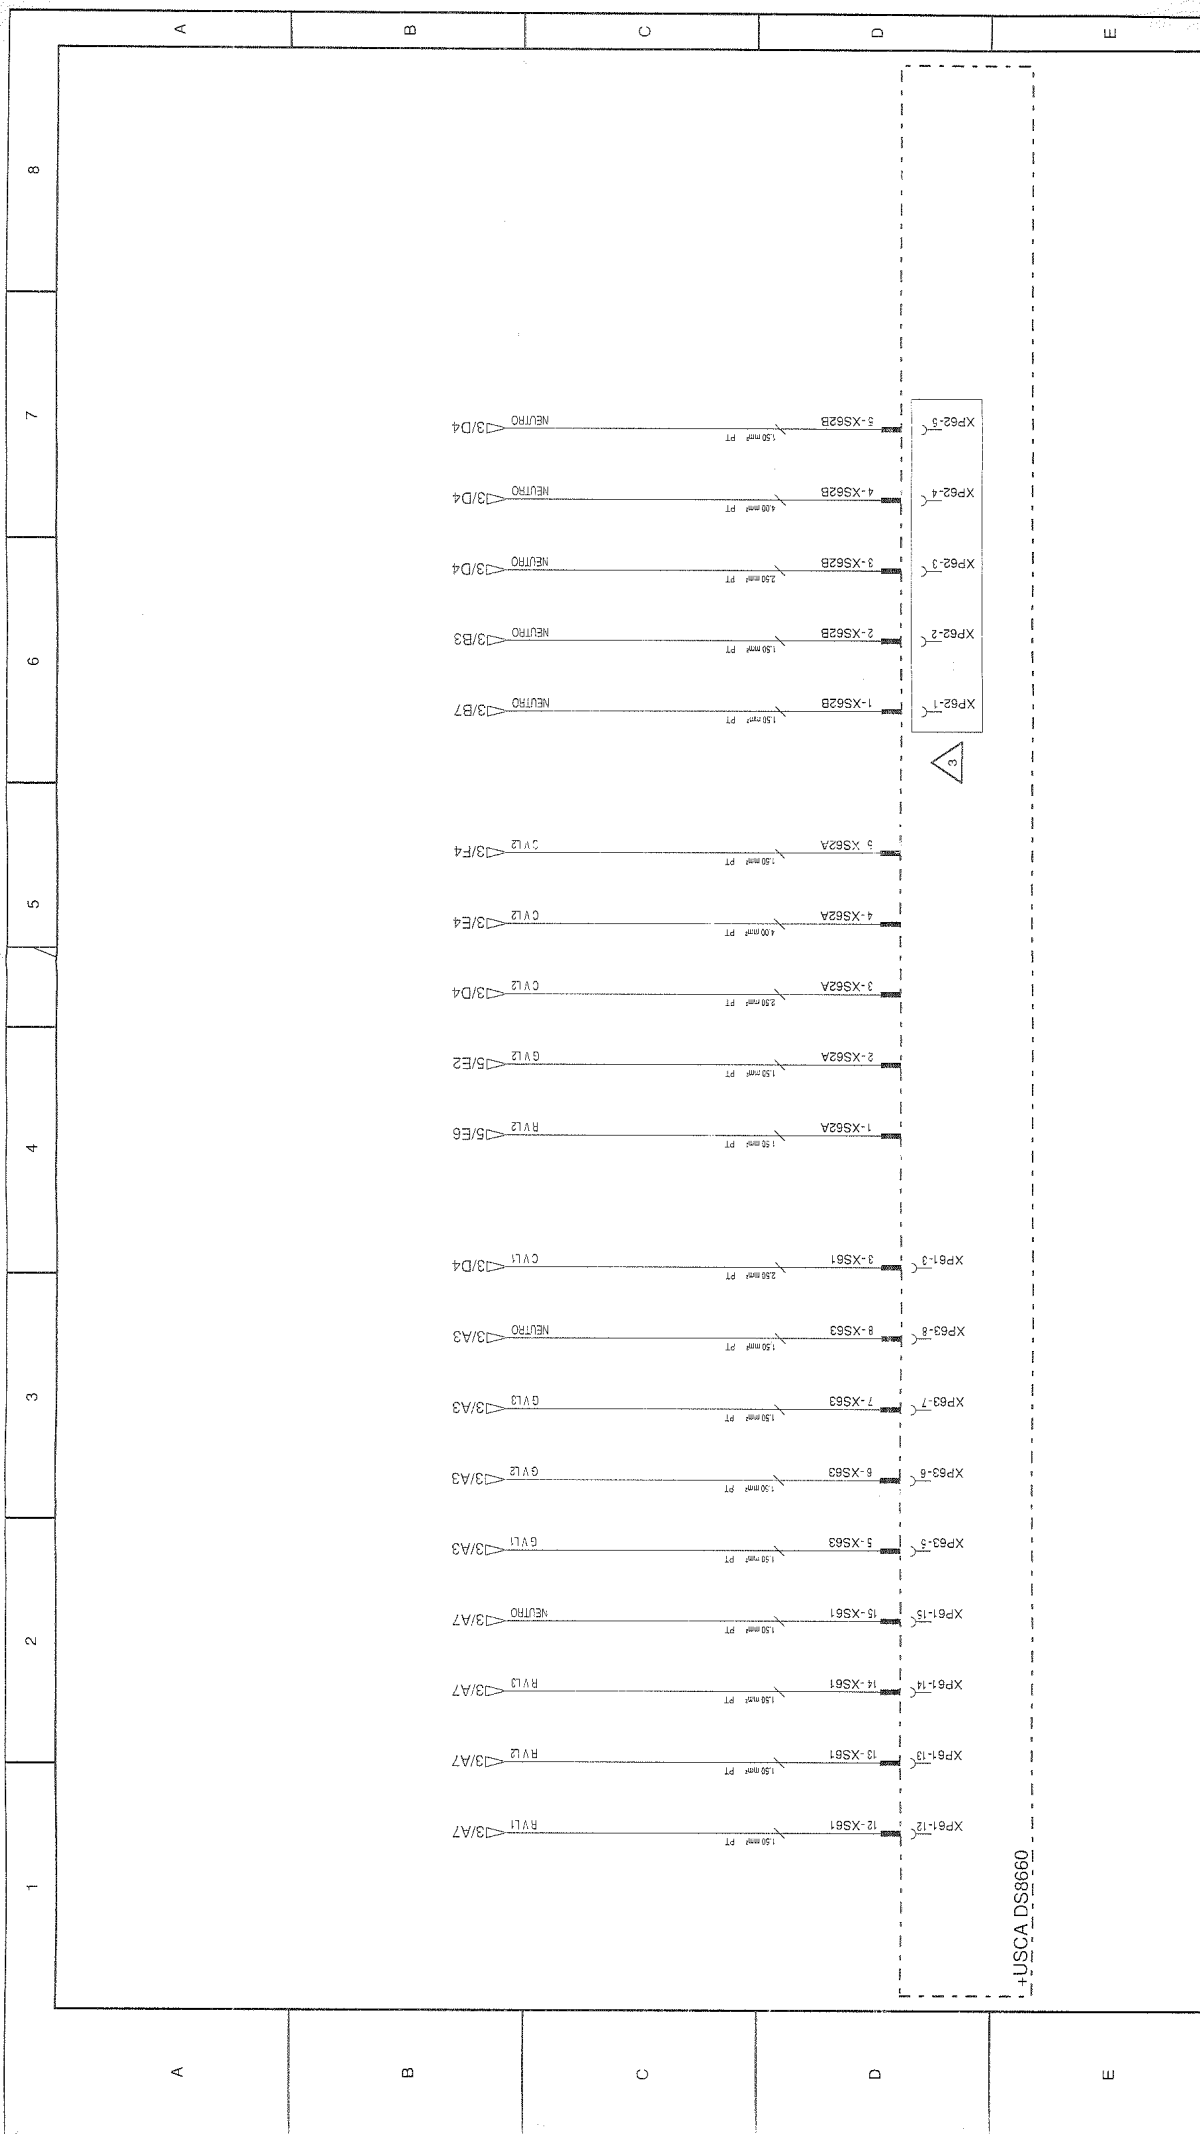

PA - PARA APROVAÇÃO		PF - PARA FABRICAÇÃO		PI - PARA INSTALAÇÃO		CI - CONFORME INSTALADO		EMISSÕES PATRONIZADAS	
00	PA	15/09/14	BRIDA	BRIDA	SONIZA	JANKE	GARCIA	RES.P. TÉCNICO	
REV.	EMIS.	DATA	DESENHO	PROJETO	REVISÃO	APROVAÇÃO	RESP. TÉCNICO		
CLIENTE:		AGÊNCIA ESTADUAL DE GESTÃO DE EMPREENDIMENTOS							
OBRA:		QUADRO DE TRANSFERÊNCIA AUTOMÁTICA							
TÍTULO:		VERSÃO 7							
CÓDIGO STEMAC:		DESENHO REFERÊNCIA:							




www.stemac.com  
 (51) 2131.3960  
 Este documento é de propriedade exclusiva da  
 STEMAC S/A. O uso indevido será não autorizado.

+USCA DS8660

NOTAS

CONFORME TENSÃO DO QTA, CONECTOR XS62 DA USCA SERÁ CONECTADO NO XP62A DO QTA PARA 220Vca  
 OU SERÁ CONECTADO NO XP62B DO QTA PARA 380-440Vca



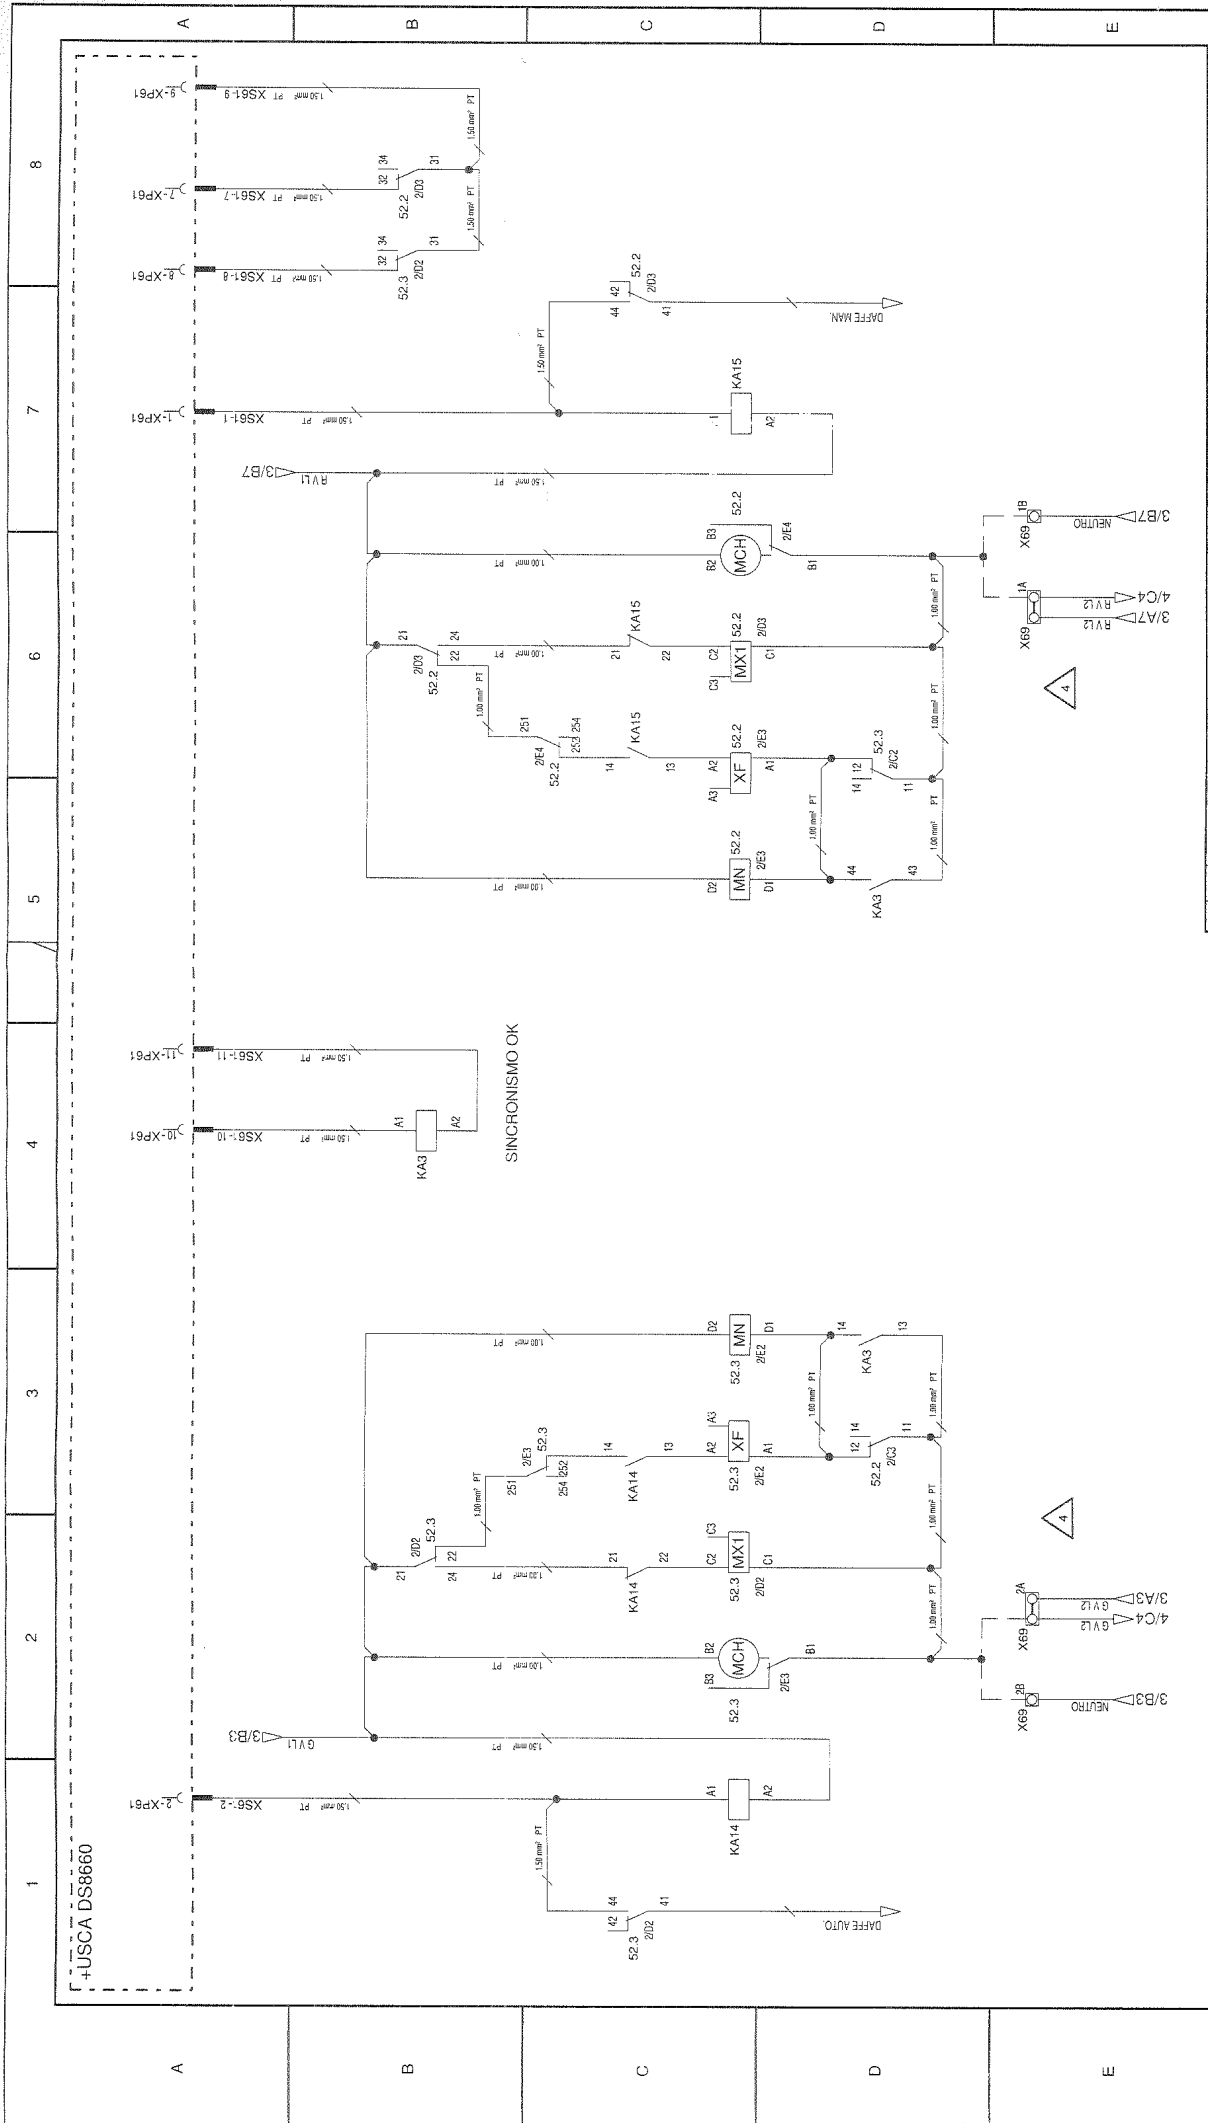

TÍTULOS		REVISÕES		REVISÕES		REVISÕES		REVISÕES	
REV.	EMIS.	DATA	DESENHO	PROJETO	REVISÃO	APPROVAÇÃO	RESP. TÉCNICO	EMISSÕES PADRONIZADAS	ESCALA:
00	PA	15/09/14	BRIDA	BRIDA	SONZA	JANKE	GARCIA	PA PARA APROVAÇÃO AP - PARA FABRICAÇÃO DE PROJETO PF - PARA FABRICAÇÃO DE PLANO DE INSTALAÇÃO PI - PARA INSTALAÇÃO CI - CONFORME INSTALADO	1:1
CLIENTE: AGÊNCIA ESTADUAL DE GESTÃO DE EMPREENDIMENTOS OBRA: AQUÁRIO DO PANTANAL TÍTULO: QUADRO DE TRANSFERÊNCIA AUTOMÁTICA VERSÃO 7									
www.stemac.com (51) 213.3800 Este documento é de propriedade exclusiva da STEMAC S/A. O uso não autorizado é proibido.									

NOTAS  
 EM 220Vca, CONECTAR COM X69A.  
 EM 380/440Vca, CONECTAR COM X69B.