


[illegible]


ESTA ÁREA NÃO SERÁ EXECUTADO NESTA ETAPA
NÃO HA NECESSIDADE DE ALTERAÇÕES DOS SEGUINTES
SISTEMAS DE ACORDO COM O AMBIENTE PROPOSTO;

1. CLIMATIZAÇÃO
2. EXAUSTÃO

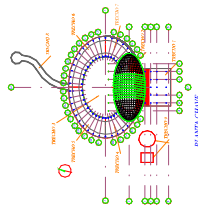


NOTAS GERAIS:


ESSE PROJETO É UMA ATUALIZAÇÃO DO AS-BUILT DA CLIMATECK DE JULHO DE 2015.

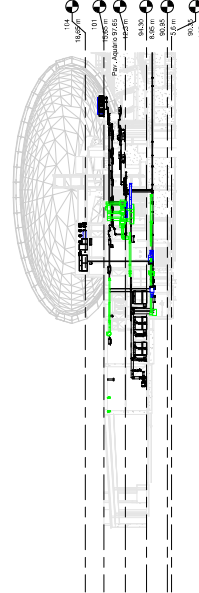

CORTE 2 MEZANINO

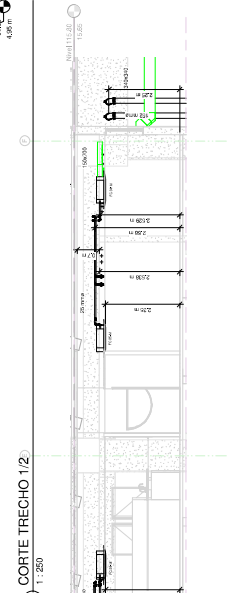

CORTE TRECHO 1/2"

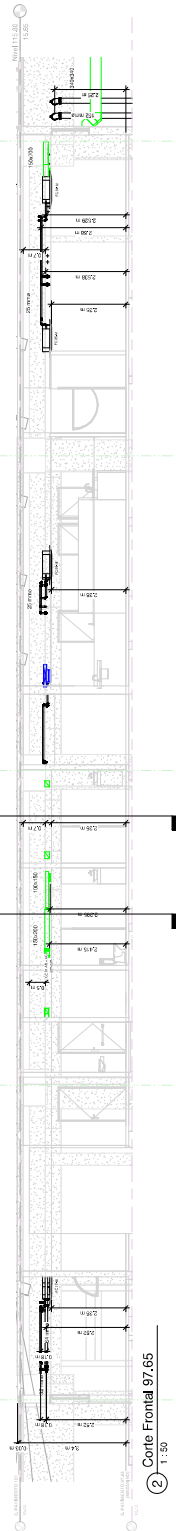

2 Corte Frontal 97.65

② Corte

[illegible]