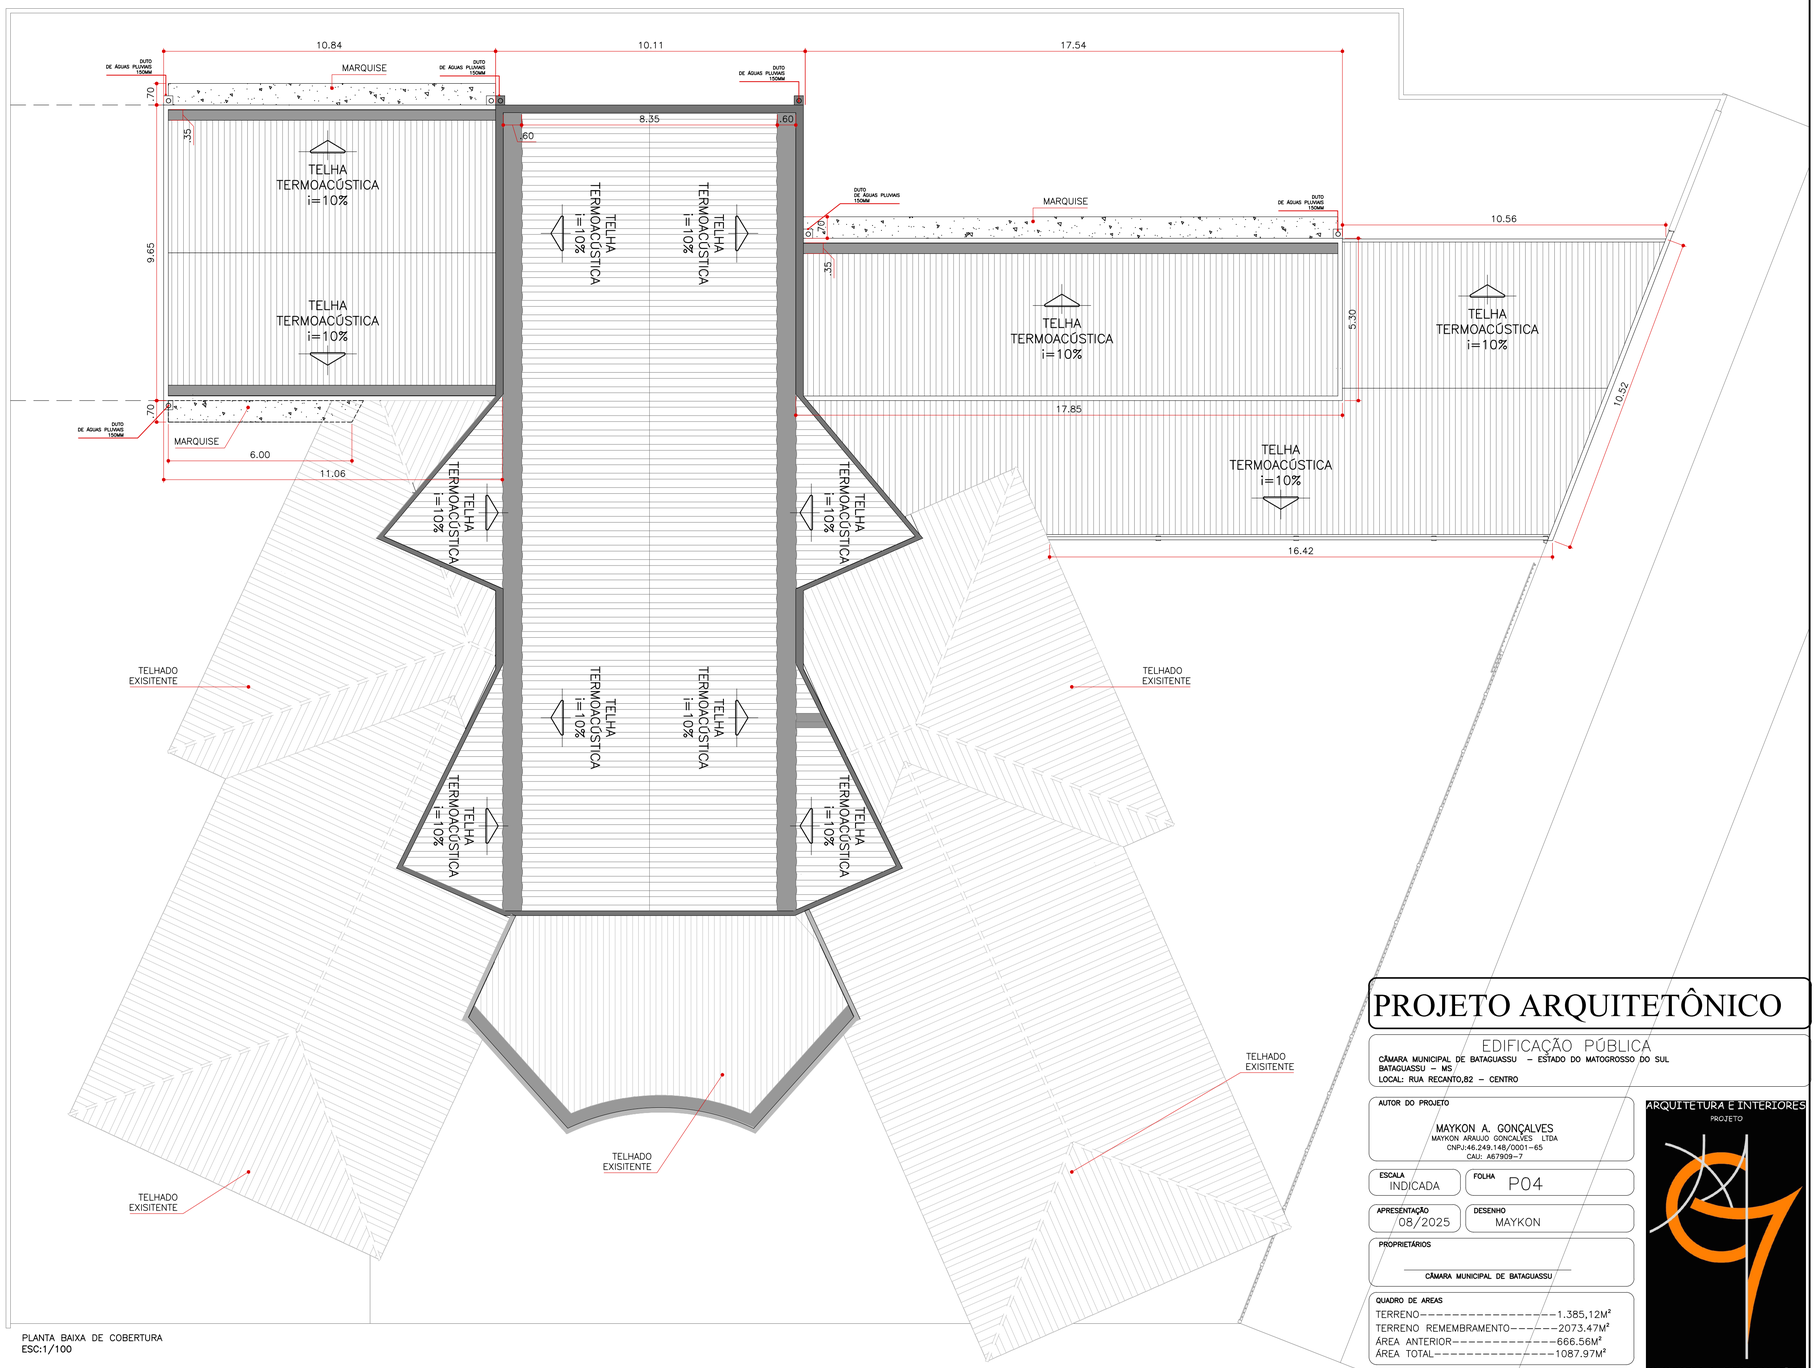

PLANTA BAIXA DE COBERTURA
ESC:1/100

PROJETO ARQUITETÔNICO

EDIFICAÇÃO PÚBLICA

CÂMARA MUNICIPAL DE BATAGUASSU – ESTADO DO MATOGROSSO DO SUL
BATAGUASSU – MS
LOCAL: RUA RECANTO,82 – CENTRO

AUTOR DO PROJETO
MAYKON A. GONÇALVES
MAYKON ARAUJO GONÇALVES LTDA
CNPJ:46.249.148/0001-65
CAU: A67909-7

ESCALA: INDICADA
FOLHA: P04
APRESENTAÇÃO: 08/2025
DESENHO: MAYKON

PROPRIETÁRIOS
CÂMARA MUNICIPAL DE BATAGUASSU

QUADRO DE AREAS
TERRENO----------1.385,12M²
TERRENO REMEMBRAMENTO------2073.47M²
ÁREA ANTERIOR----------666.56M²
ÁREA TOTAL----------1087.97M²

CONTEÚDO
PLANTA DE COBERTURA

ARQUITETURA E INTERIORES
PROJETO

MAYKON A. GONÇALVES
CAU:A67909-7 FONE: 67- 9 9881 0627
EMAIL: MAYL_ARAUJO@HOTMAIL.COM
@arqmaykon