




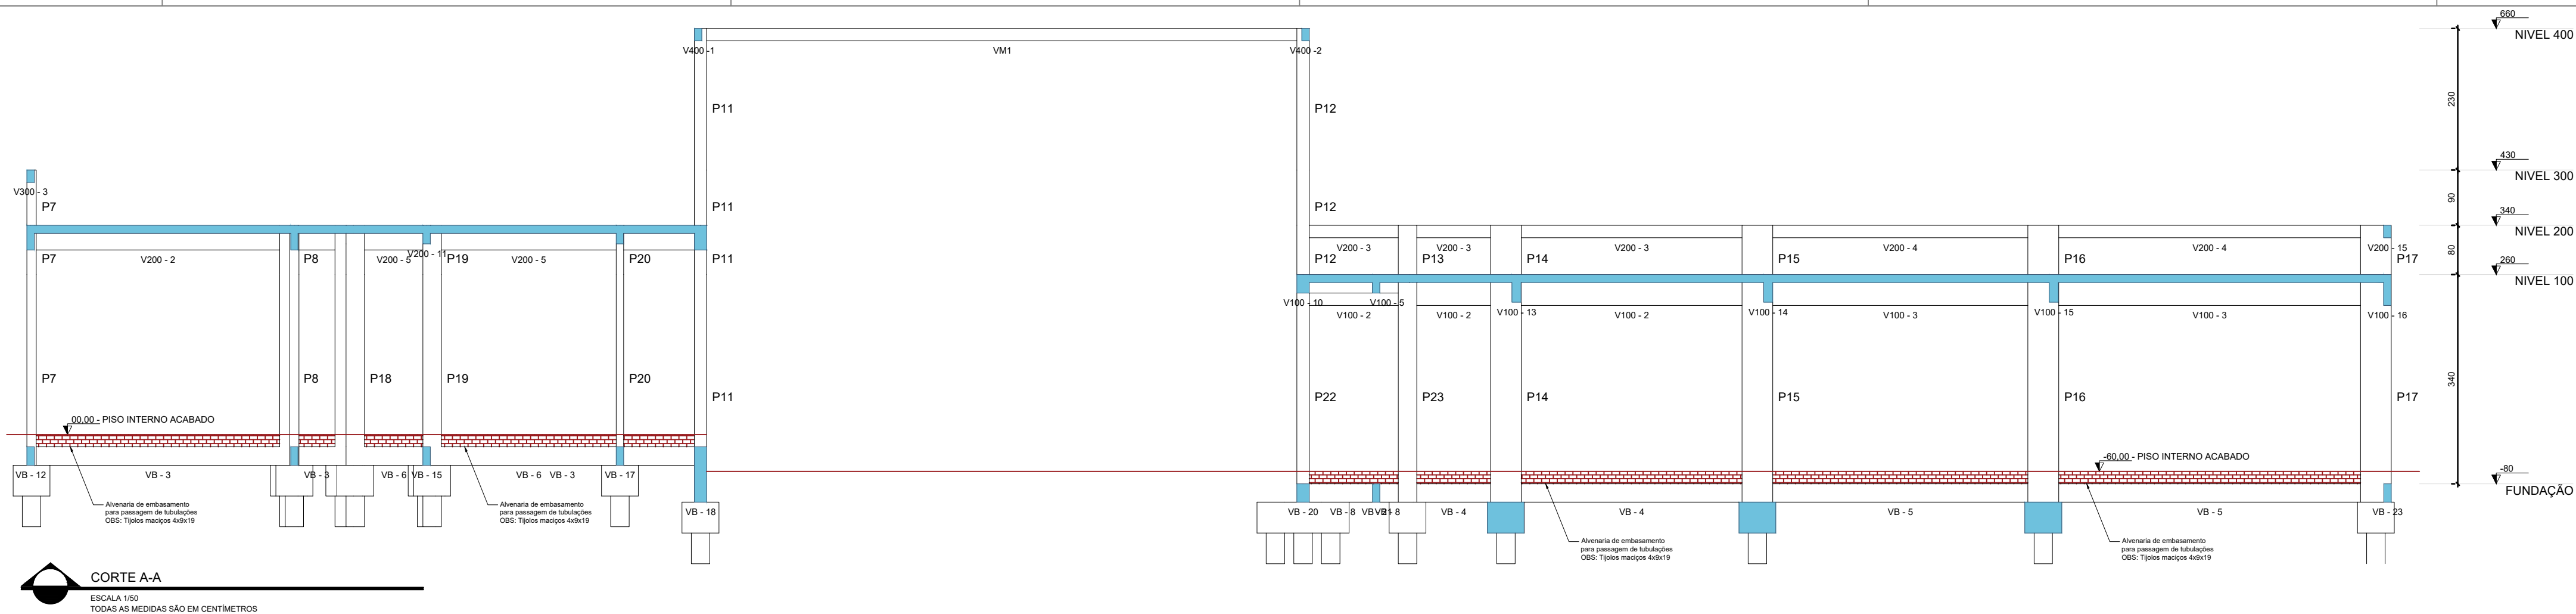


CORTE A-A
ESCALA 1/50
TODAS AS MEDIDAS SÃO EM CENTÍMETROS

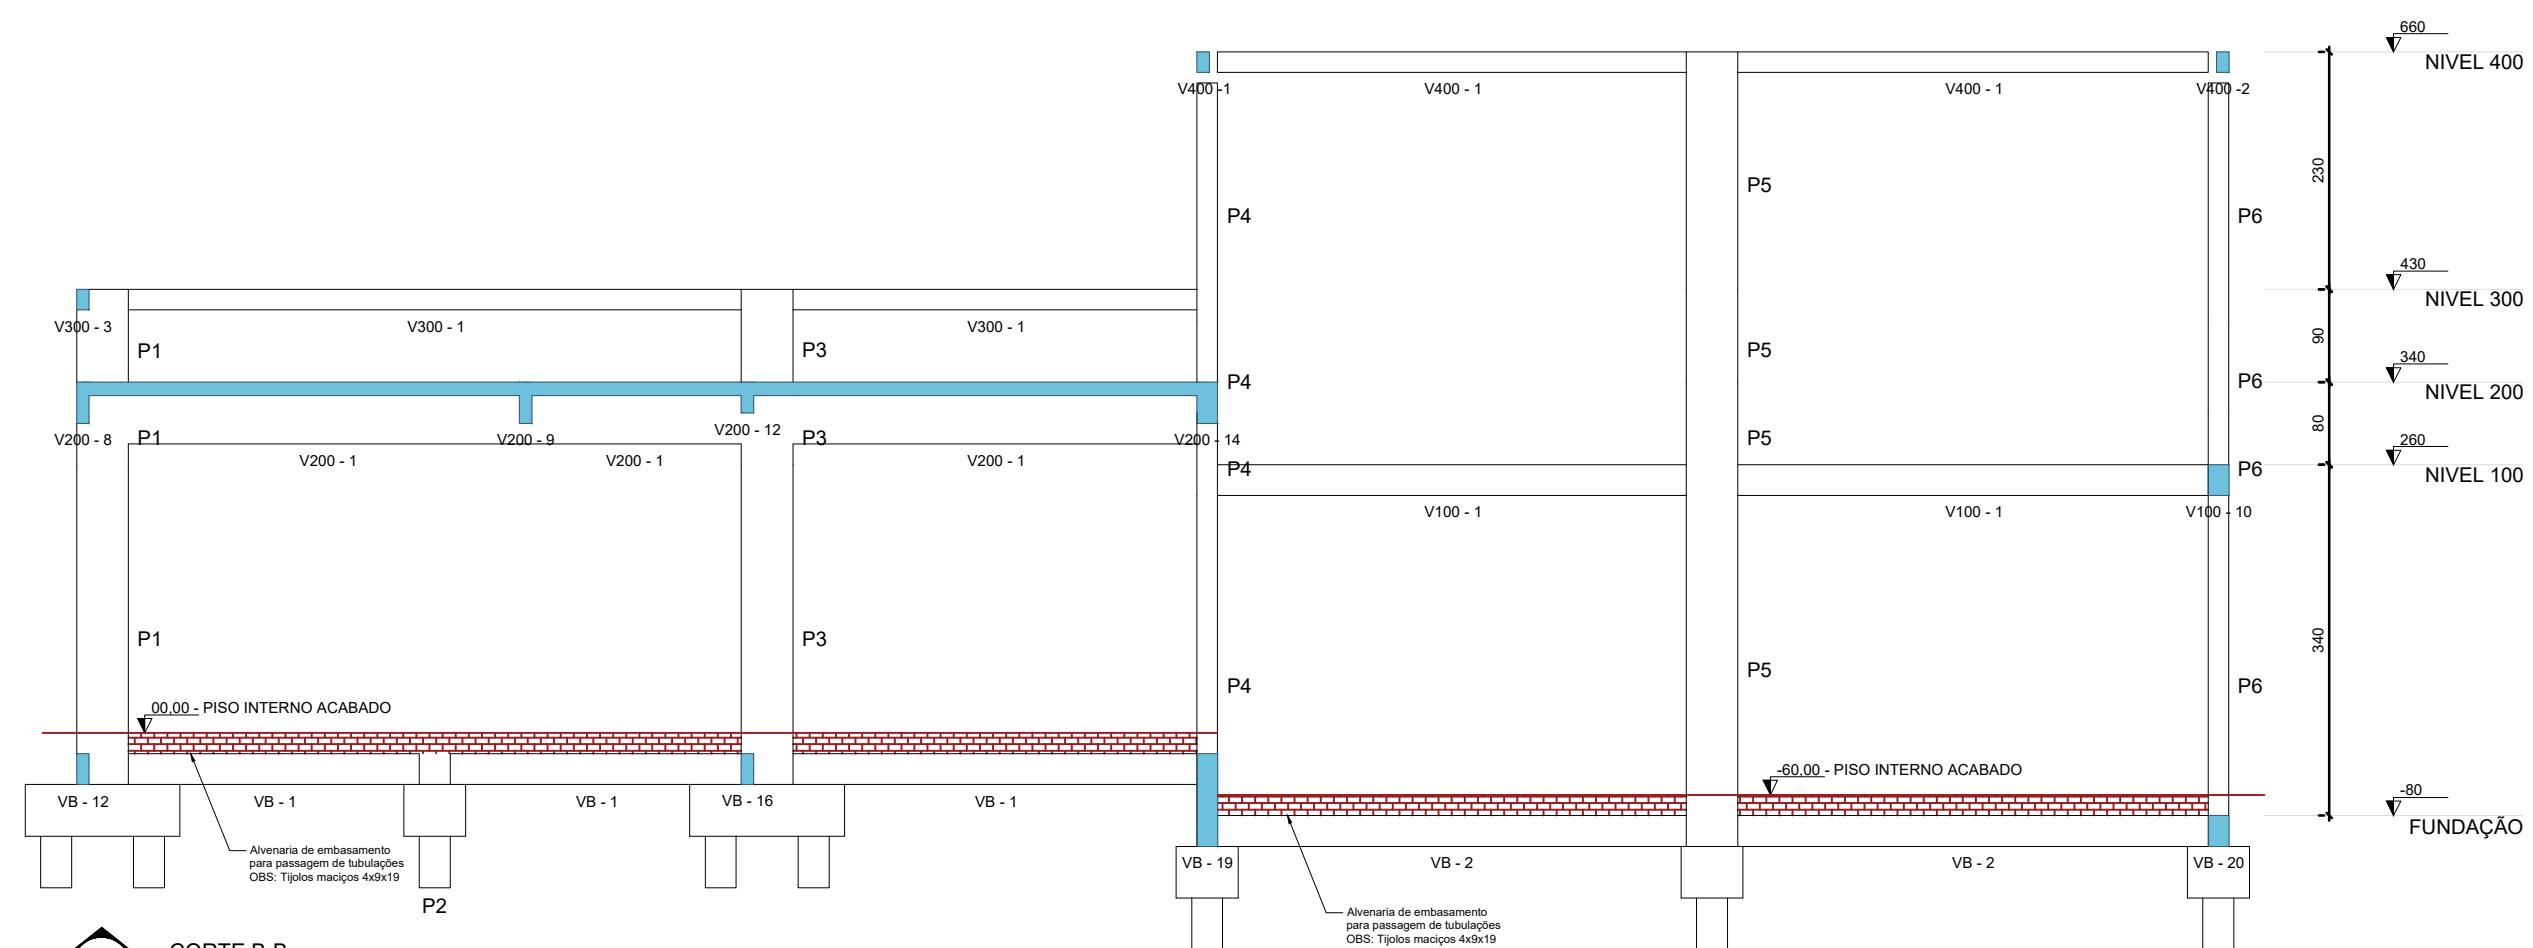



CORTE B-B
ESCALA 1/50
TODAS AS MEDIDAS SÃO EM CENTÍMETROS

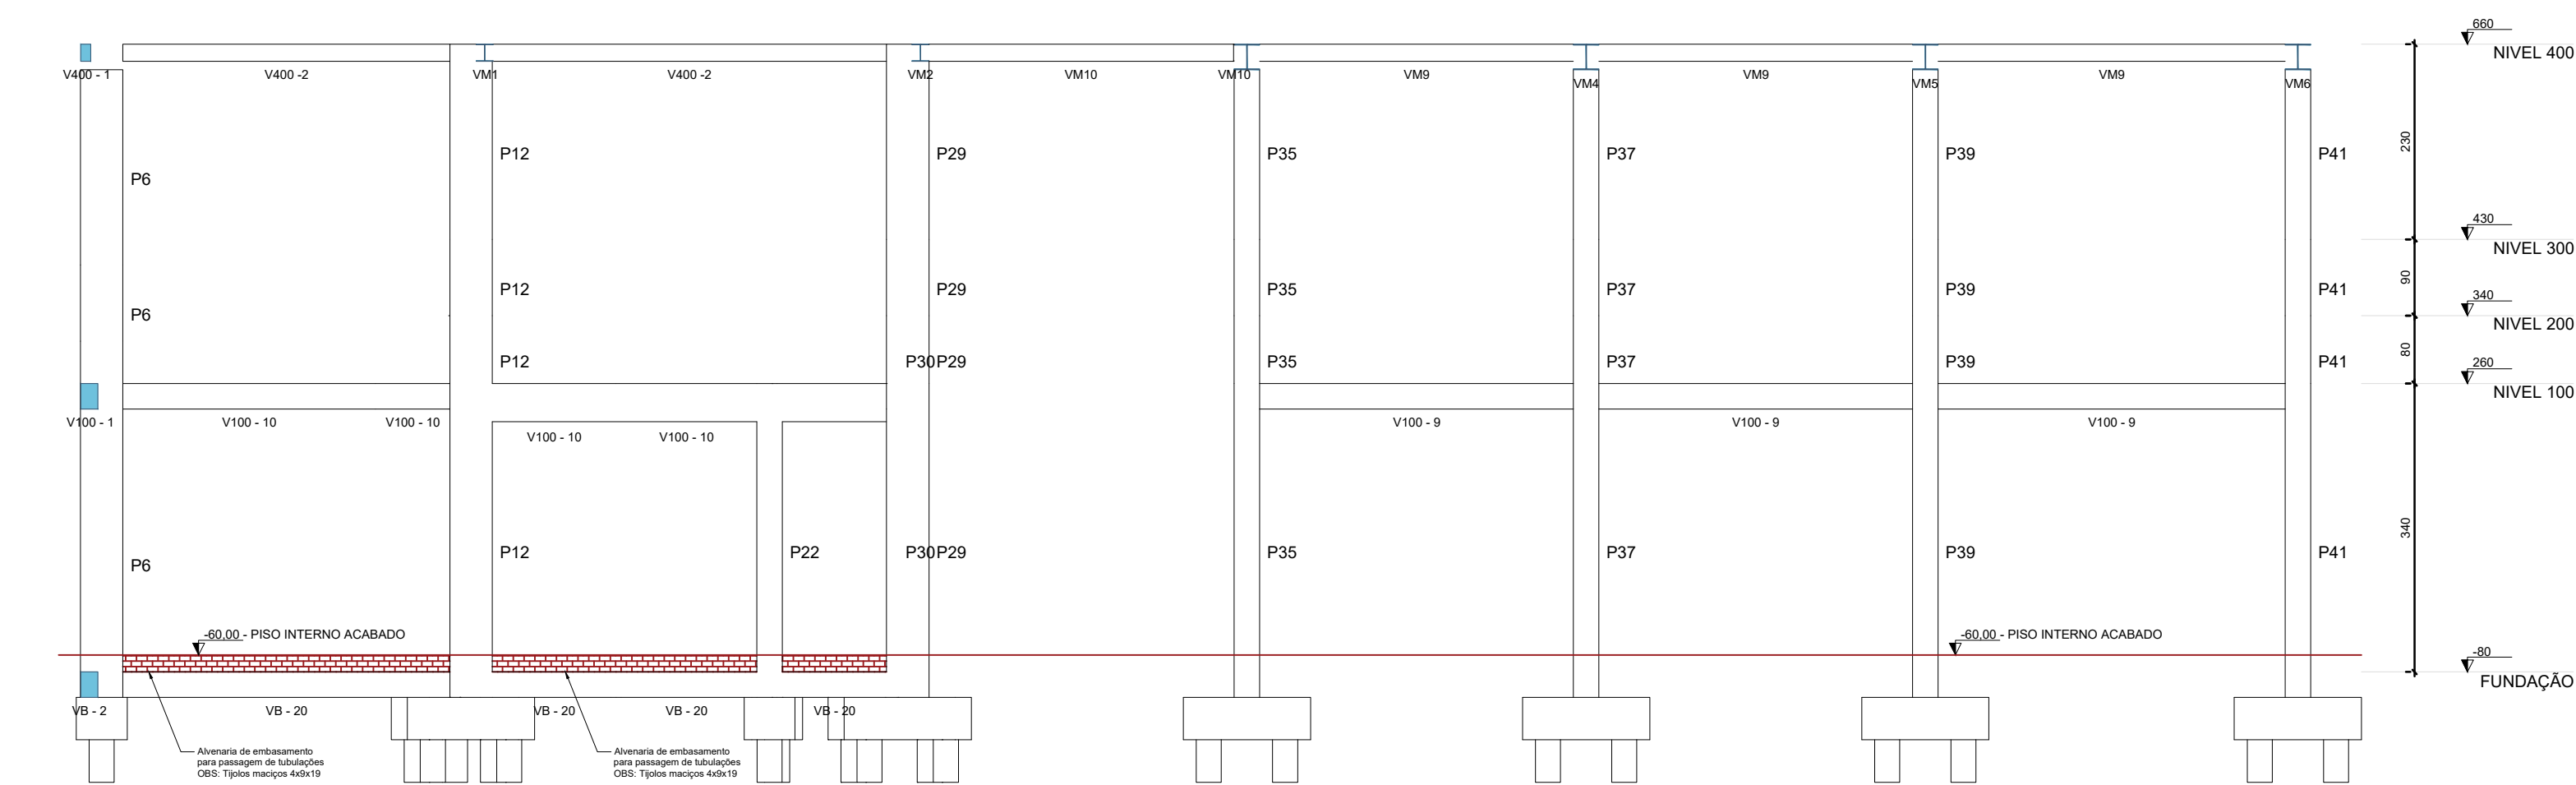

CORTE C-C
ESCALA 1/50
TODAS AS MEDIDAS SÃO EM CENTÍMETROS

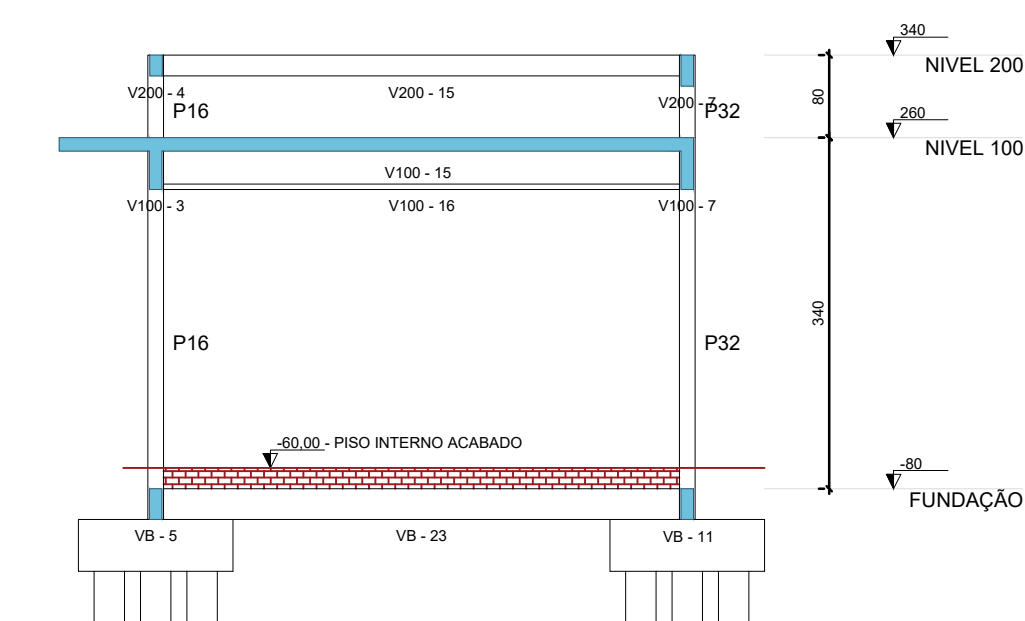

CORTE D-D
ESCALA 1/50
TODAS AS MEDIDAS SÃO EM CENTÍMETROS

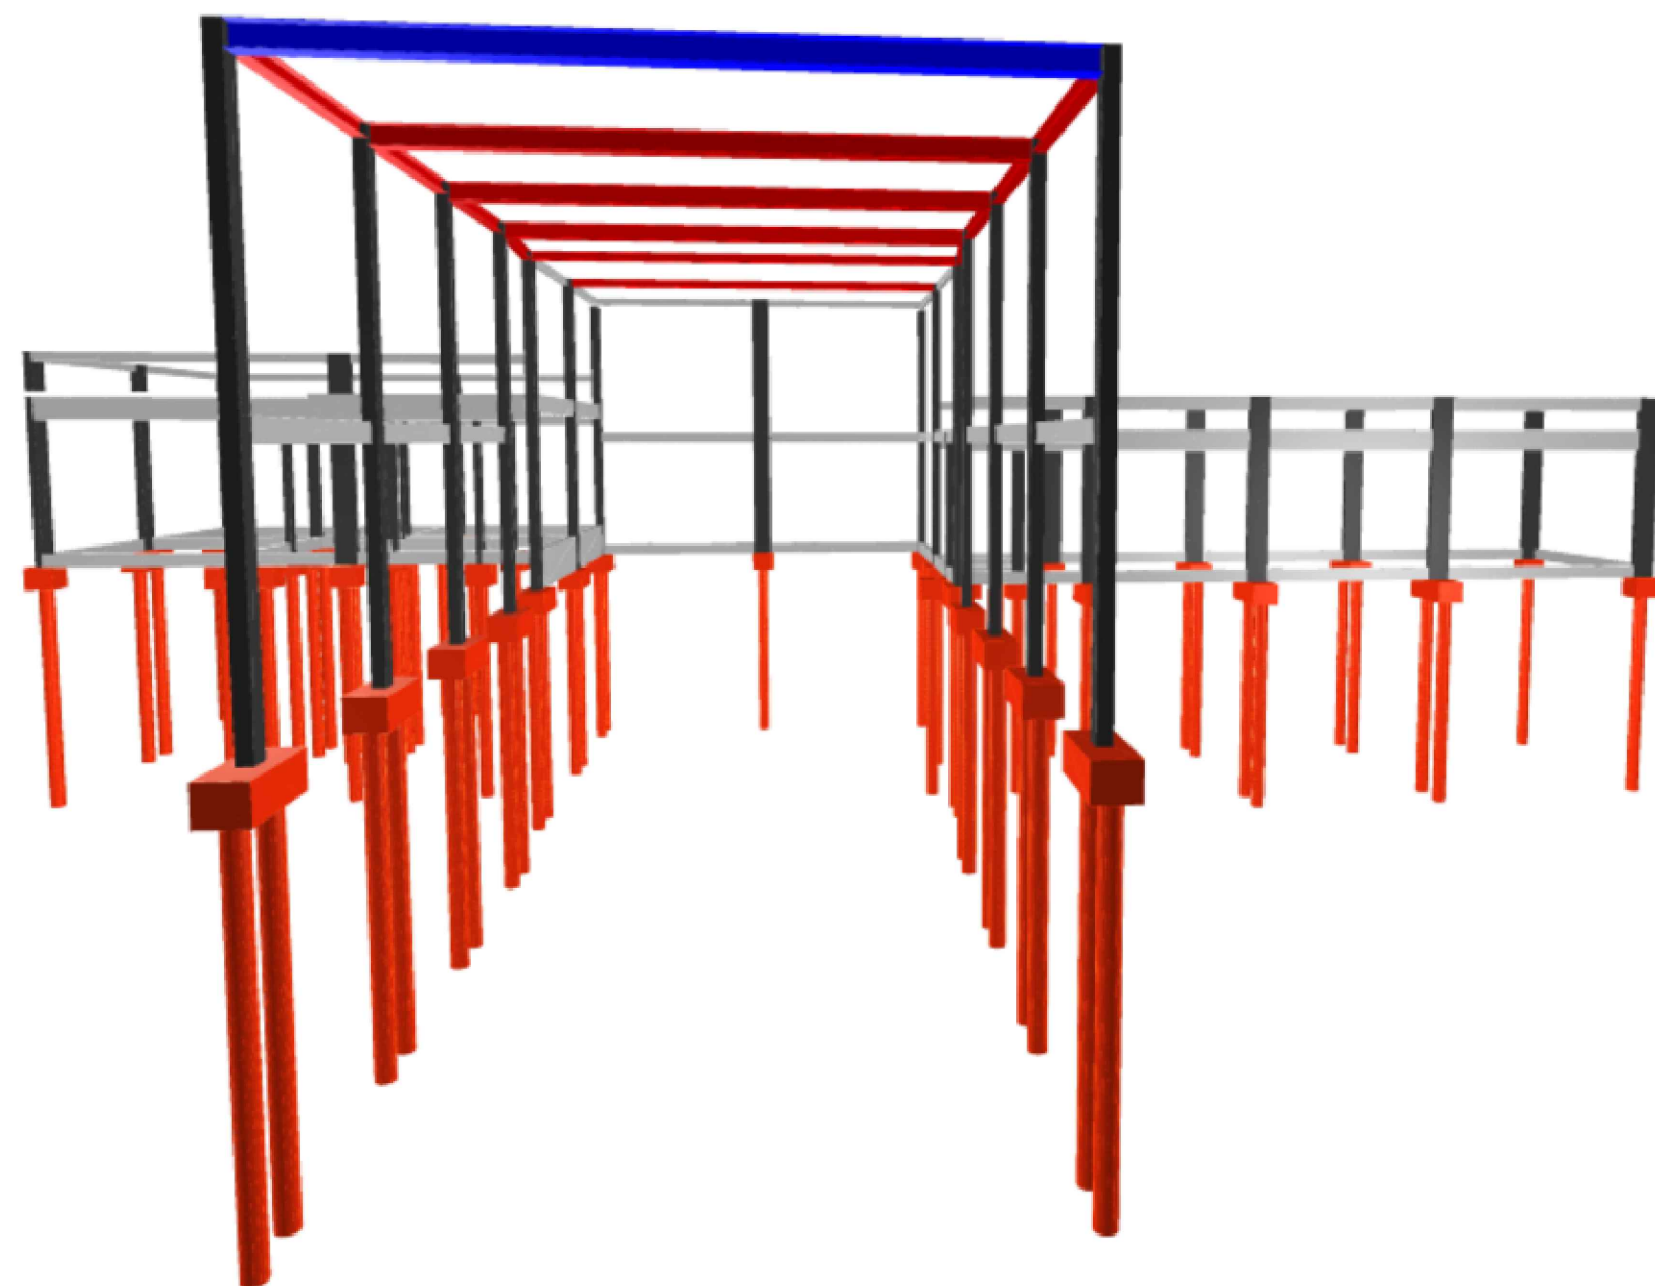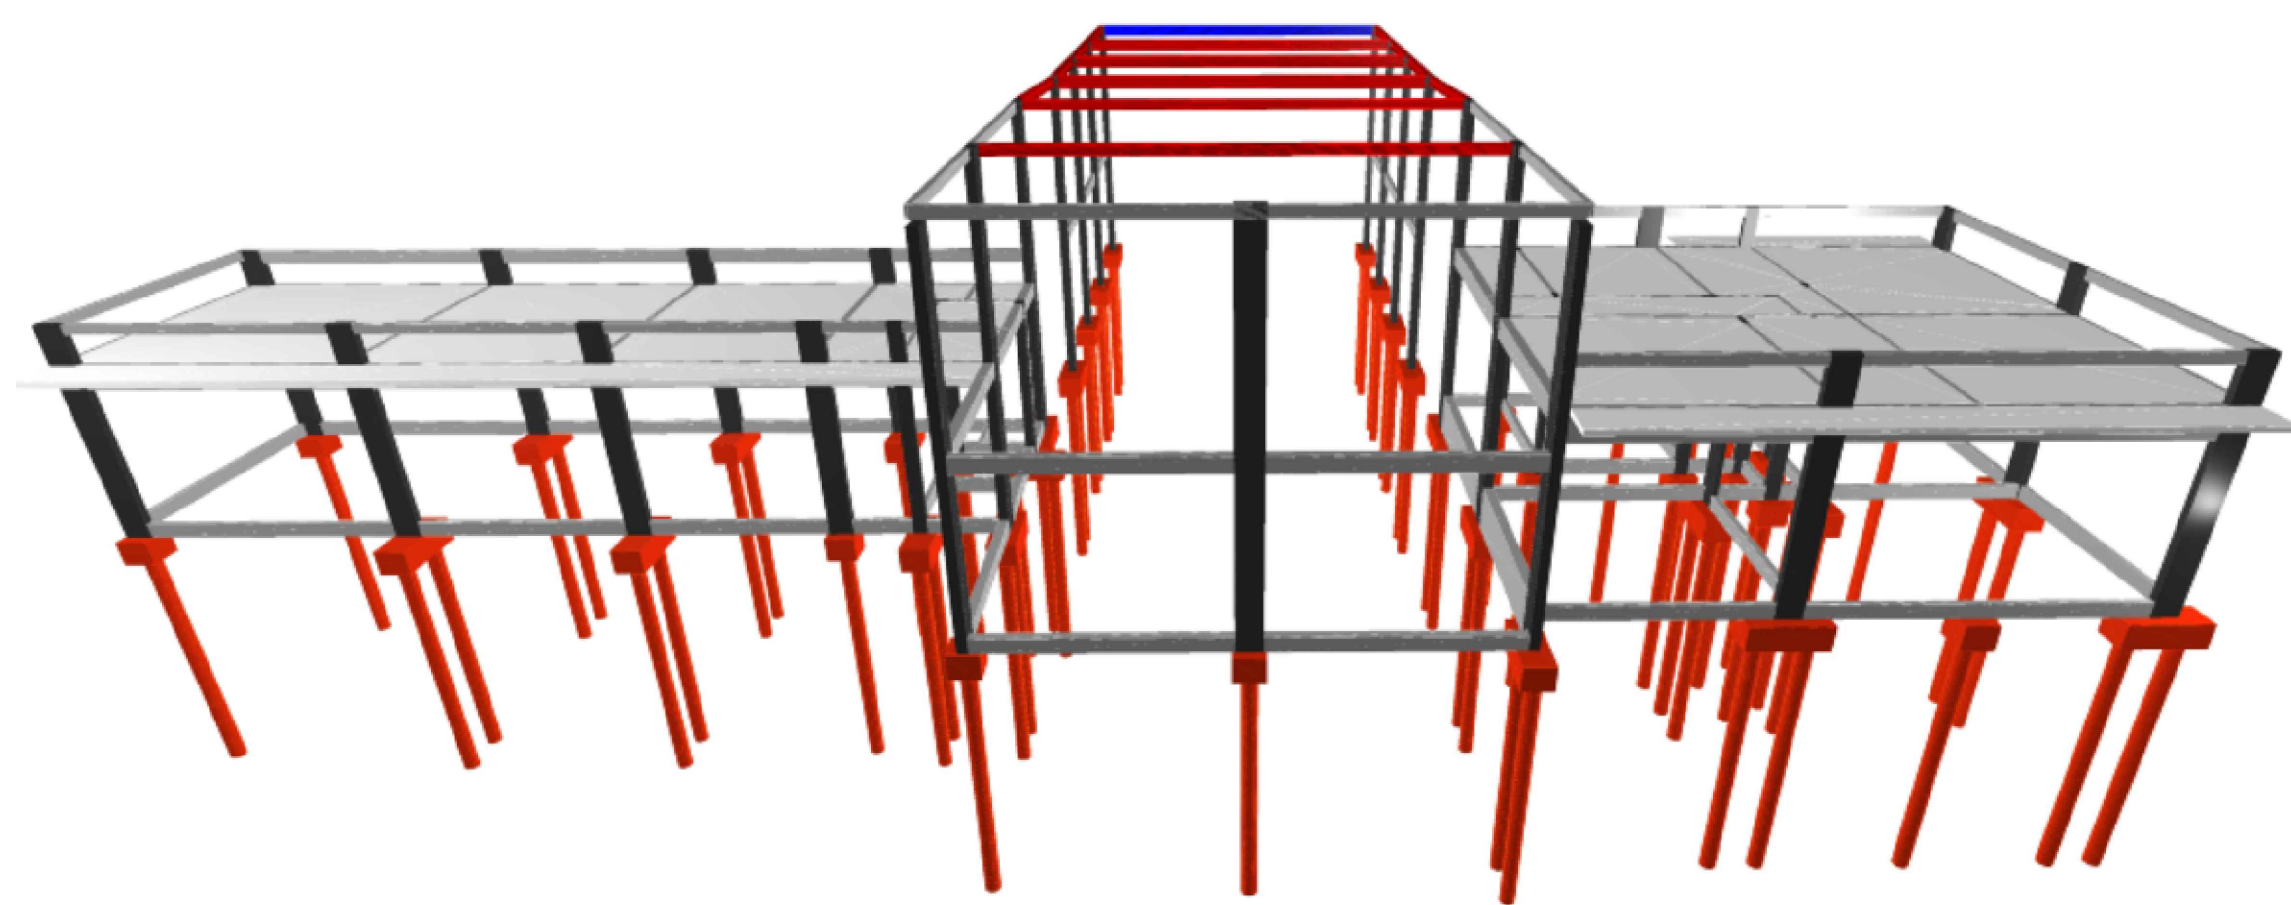

Nº	REVISÃO	DATA
01	EMIÇÃO INICIAL	04/10/2025

Nº	NOTAS GERAIS
01	FCK DO CONCRETO PARA OS BLOCOS DE CONCRETO E VIGAS = C25 = 25 MPa = 2,5 kN/cm²
02	COBRIMENTO "cm" DAS ARMADURAS = ESTACAS ESCAVADAS (MÍNIMO) = 4,0 cm
03	COBRIMENTO "cm" DAS ARMADURAS - VIGAS (MÍNIMO) = 2,5 cm
04	COBRIMENTO "cm" DOS BLOCOS DE FUNDAÇÃO - VIGAS (MÍNIMO) = 3,5 cm
05	CLASSE DE AGRESSIVIDADE AMBIENTAL: CAA - II
06	CONCRETO DA EXECUÇÃO DA ESTRUTURA DEVE CUMPRIR OS REQUISITOS DA NBR 6118/2014
07	AOO CA 50
08	VERIFICAR MEDIDAS NO LOCAL
09	MEDIDAS EM cm
10	OS BLOCOS POSSUEM A MESMA NUMERAÇÃO DOS FILARES, PORÉM COM O PREFIXO "B"

PROJETO ESTRUTURAL

EDIFICAÇÃO PÚBLICA
CÂMARA MUNICIPAL DE BATAIASSU - ESTADO DO MATO GROSSO DO SUL
LOCAL: RUA RECANITO, 82 - CENTRO

AUTOR DO PROJETO

MAYKON A. GONÇALVES
MAYKON ARAUJO GONÇALVES LTDA
CNPJ: 42.945.148/0001-65
CAB: 487909-7

ESCALA

INDICADA

FOLHA

P07

APRESENTAÇÃO

08/2025

DESENHO

MAYKON

PROPRIETÁRIOS

CÂMARA MUNICIPAL DE BATAIASSU

QUADRO DE ÁREAS

TERRENO-----1.385,12m²
TERRENO REMEMBRAMENTO-----2073,47m²
ÁREA ANTERIOR-----666,56m²
ÁREA TOTAL-----1087,97m²

CONTEÚDO

CORTES ESTRUTURAIS

ARQUITETURA E INTERIORES

PROJETO



MAYKON A. GONÇALVES
CNPJ: 42.945.148/0001-65
E-MAIL: MAYKON@GMAIL.COM