




VB - 1

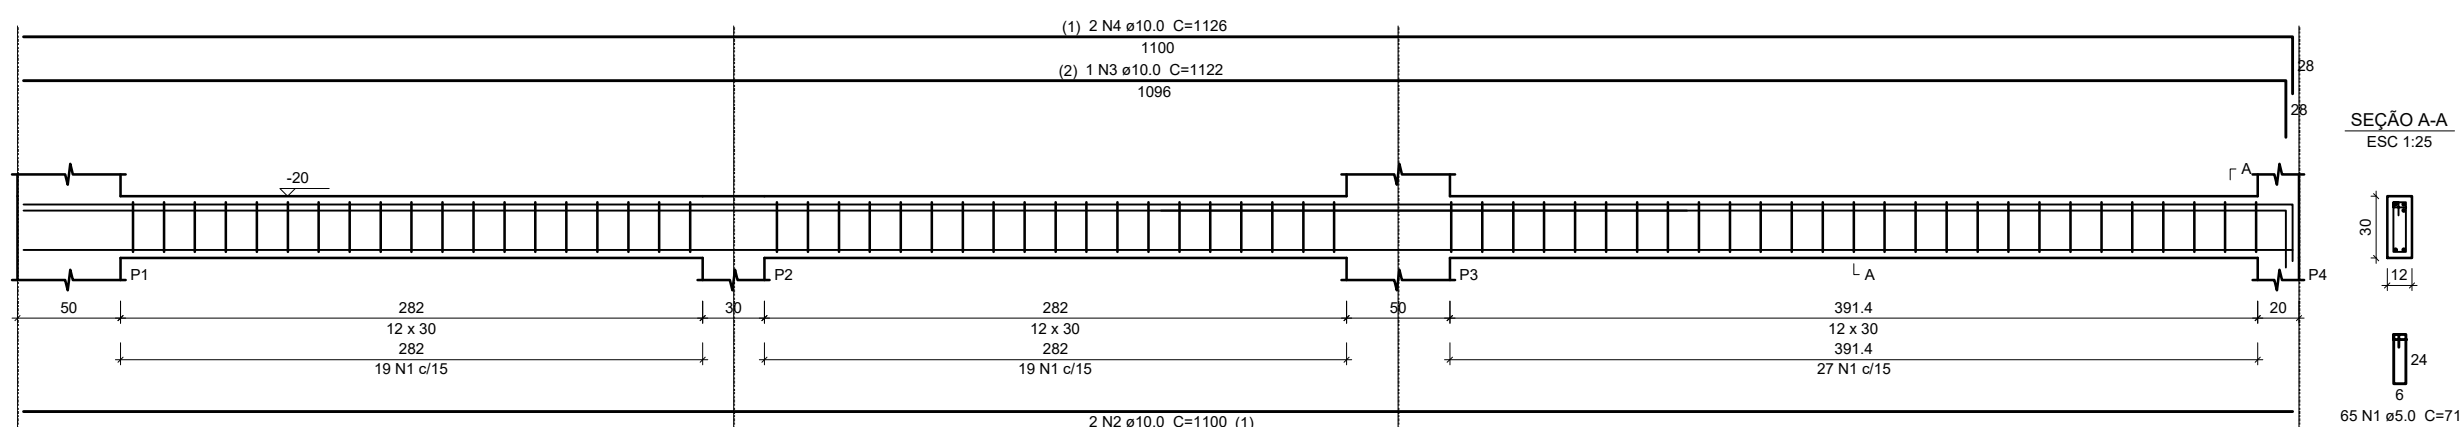


VB - 2

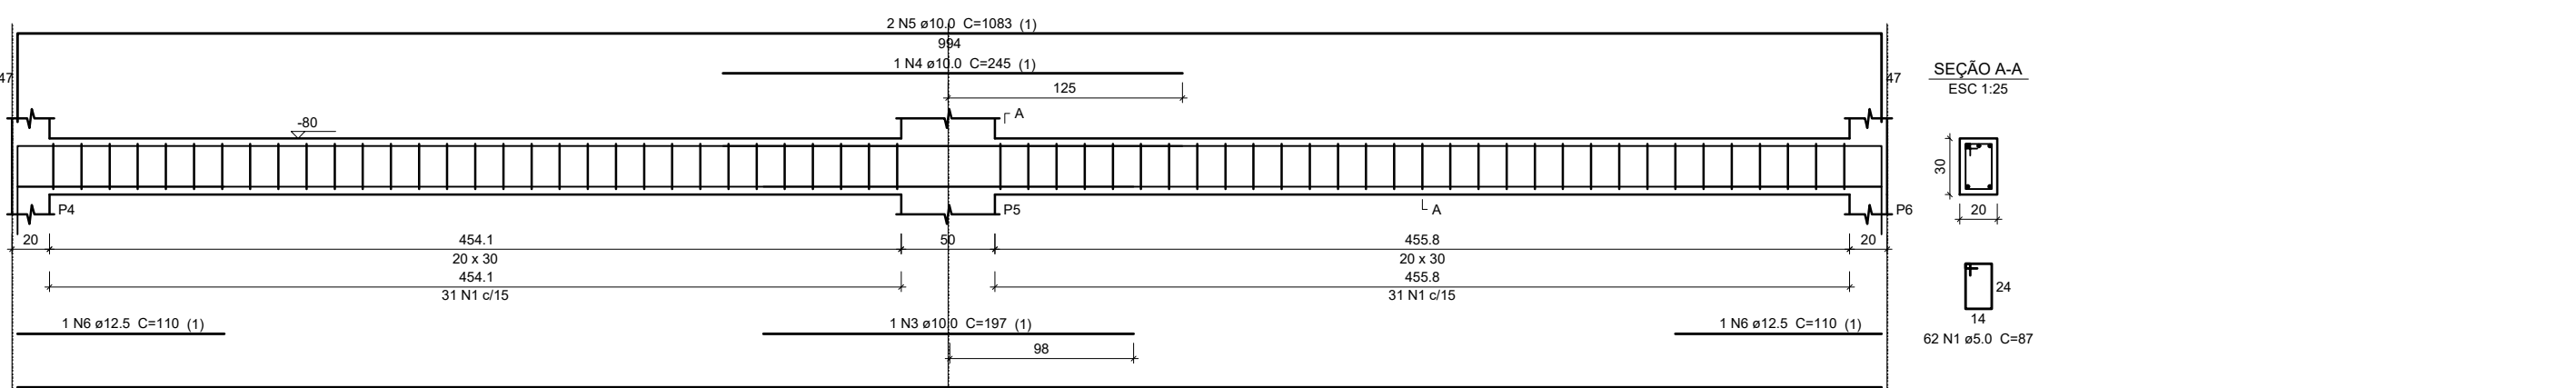


VB - 3

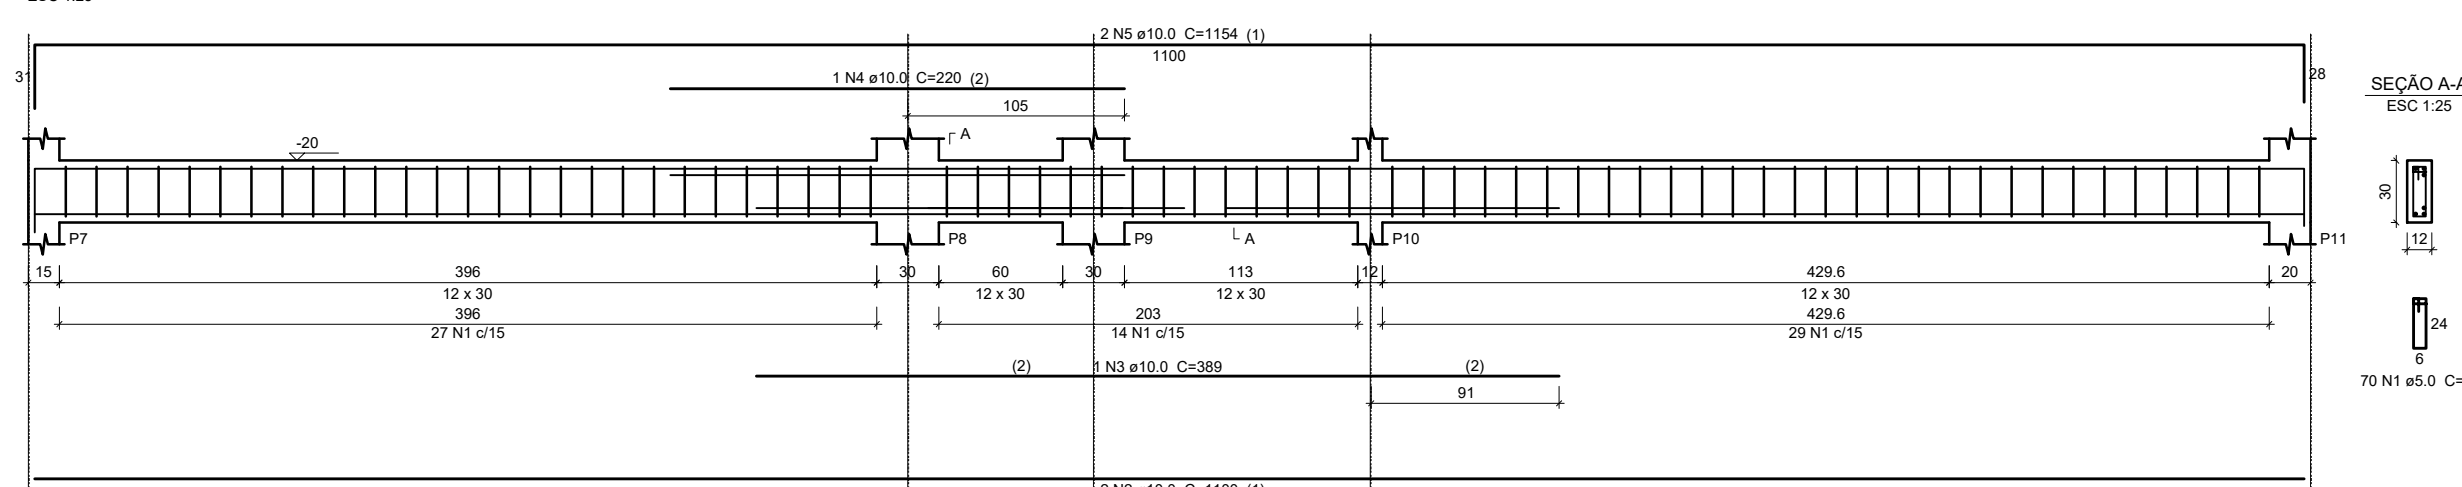


VB - 4

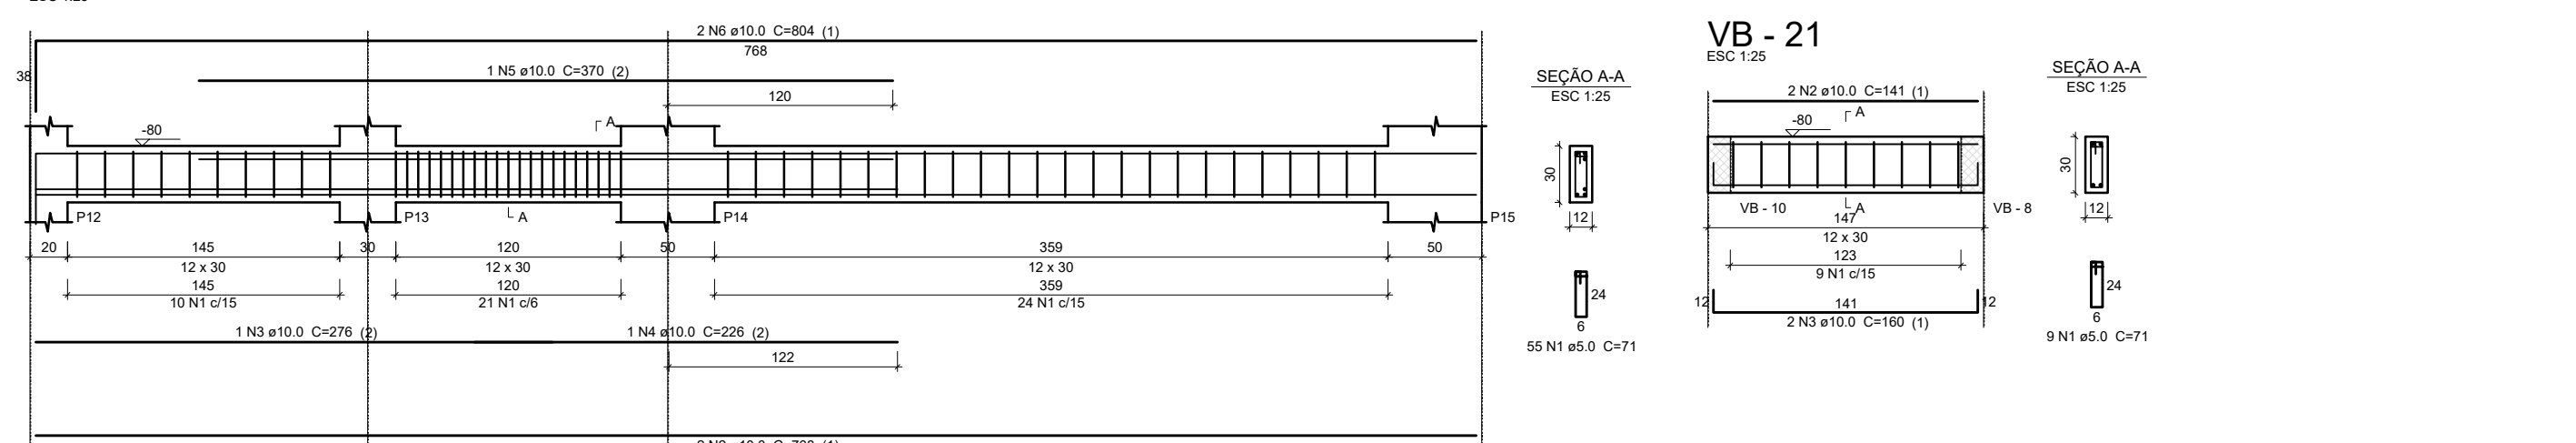


VB - 5

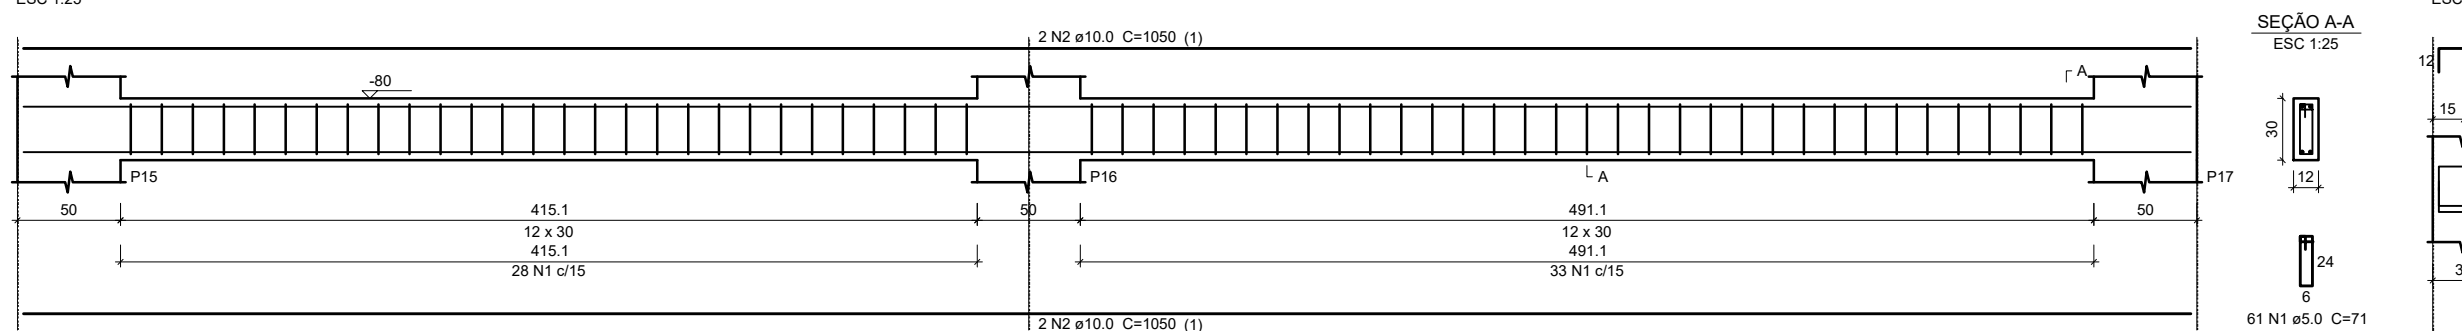


VB - 6

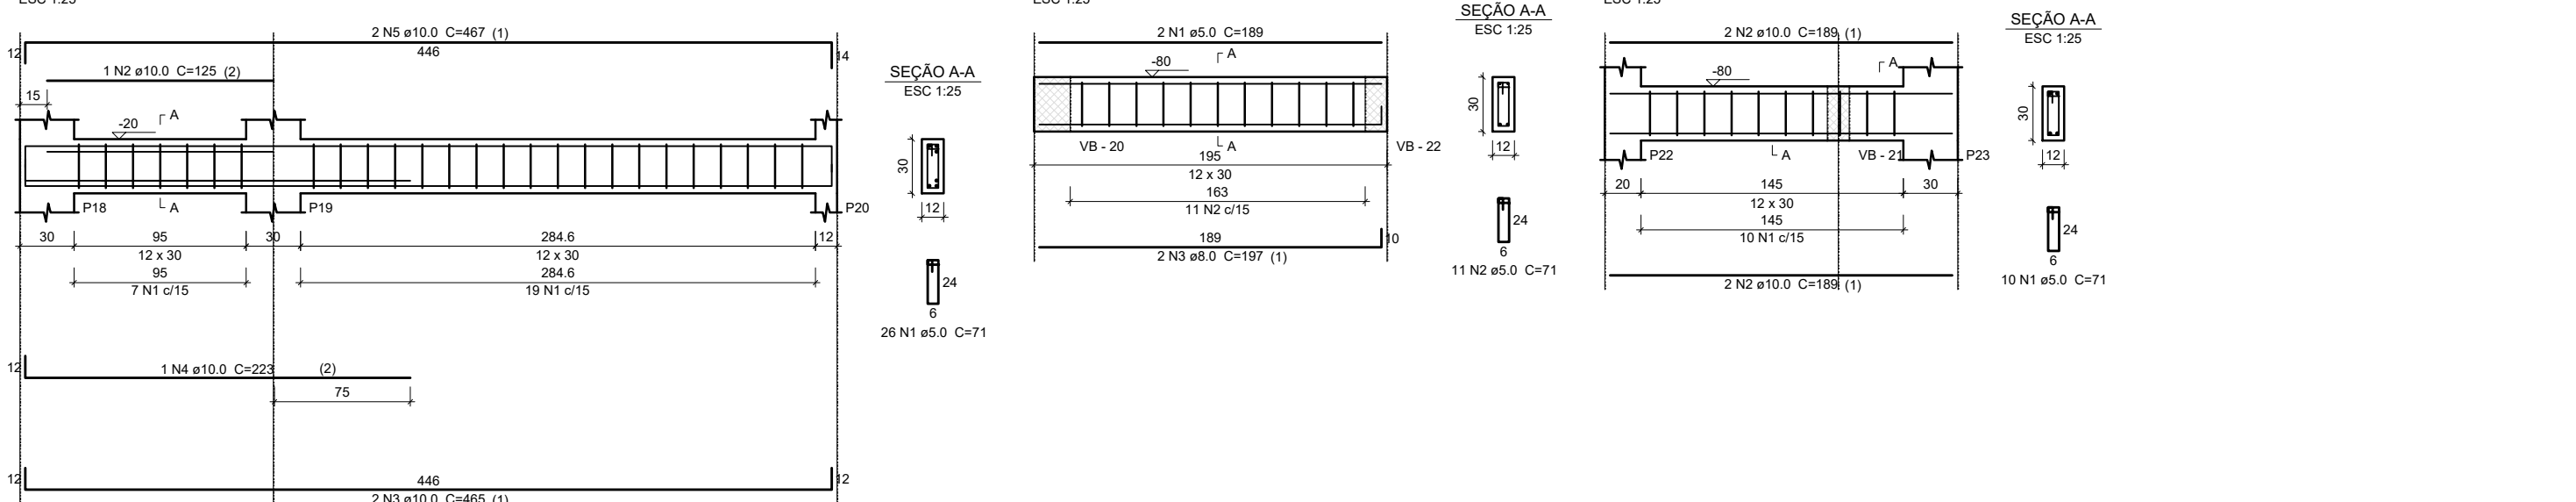


VB - 7

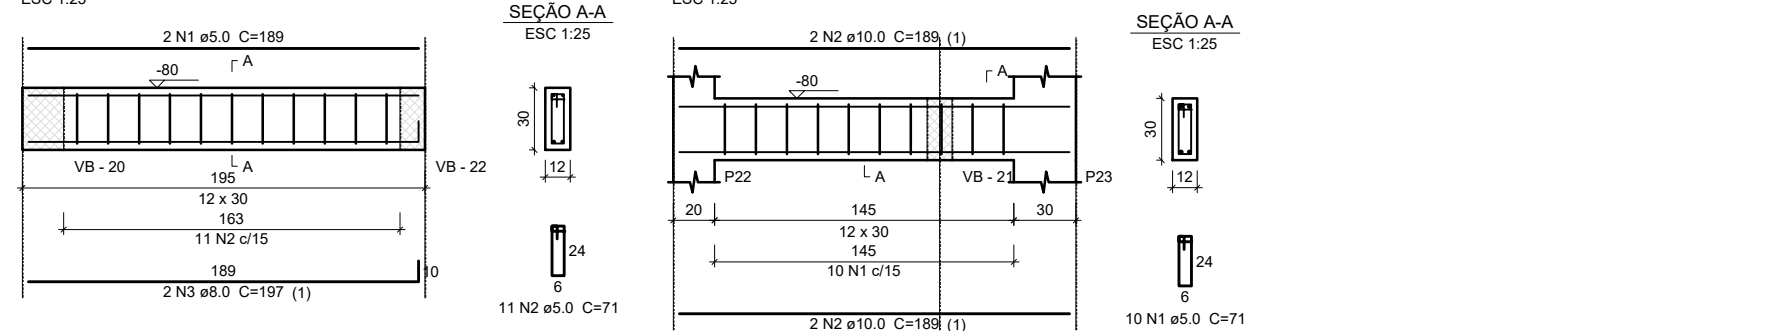


VB - 8

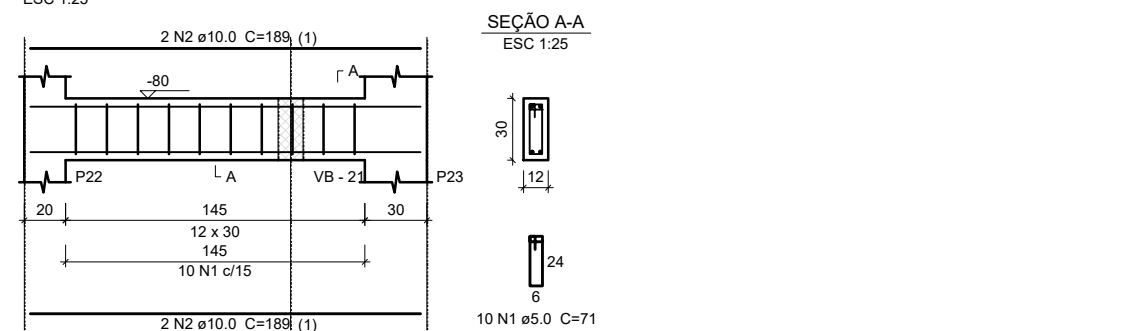


VB - 9

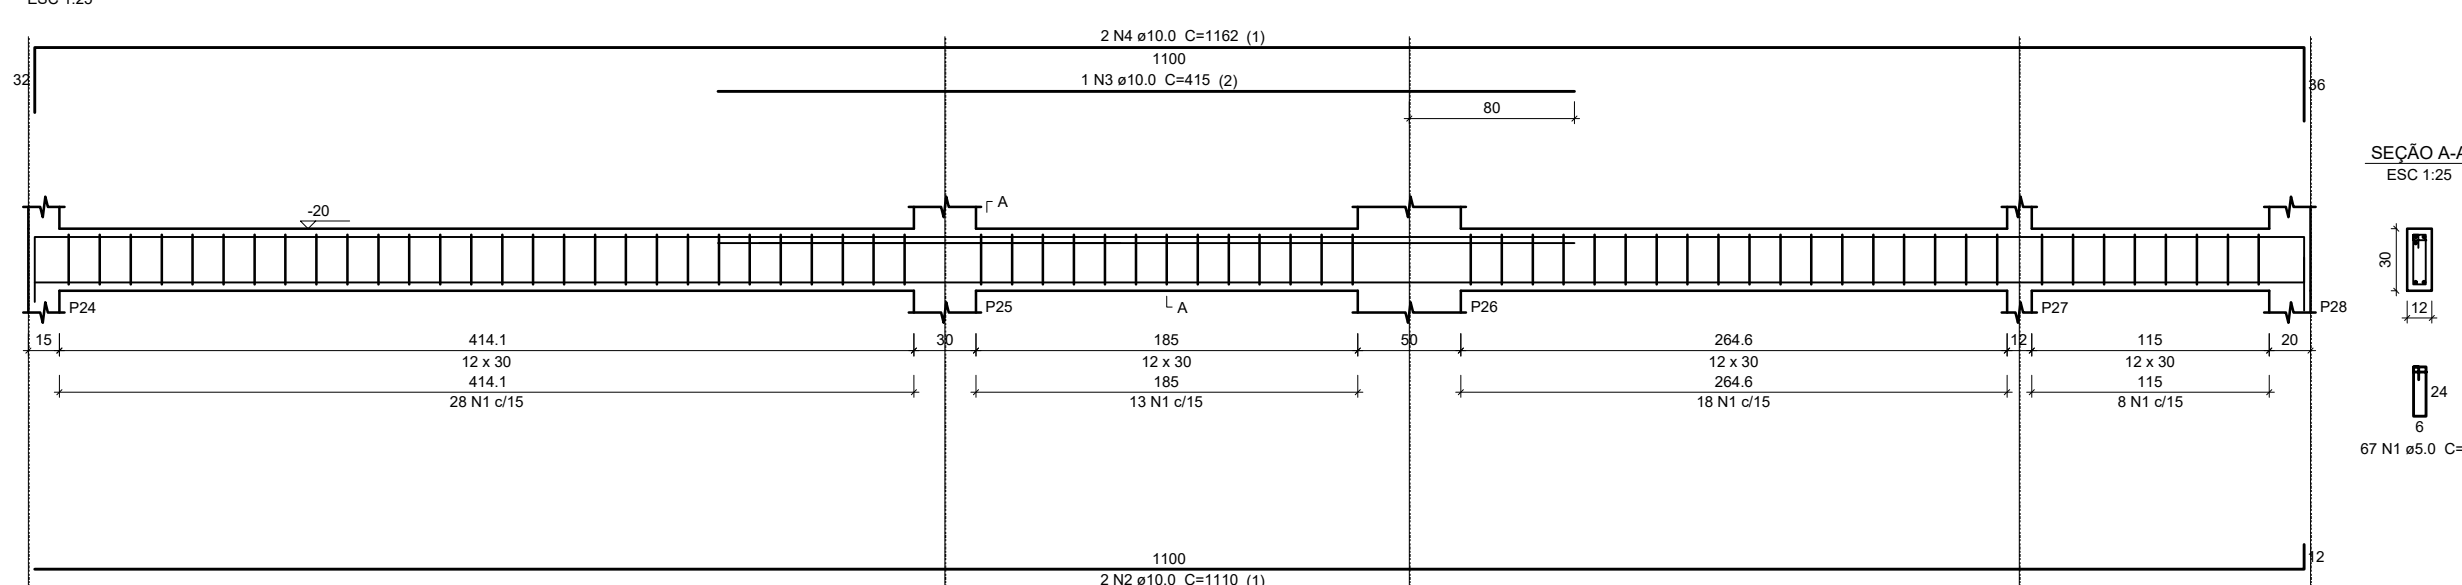


VB - 10

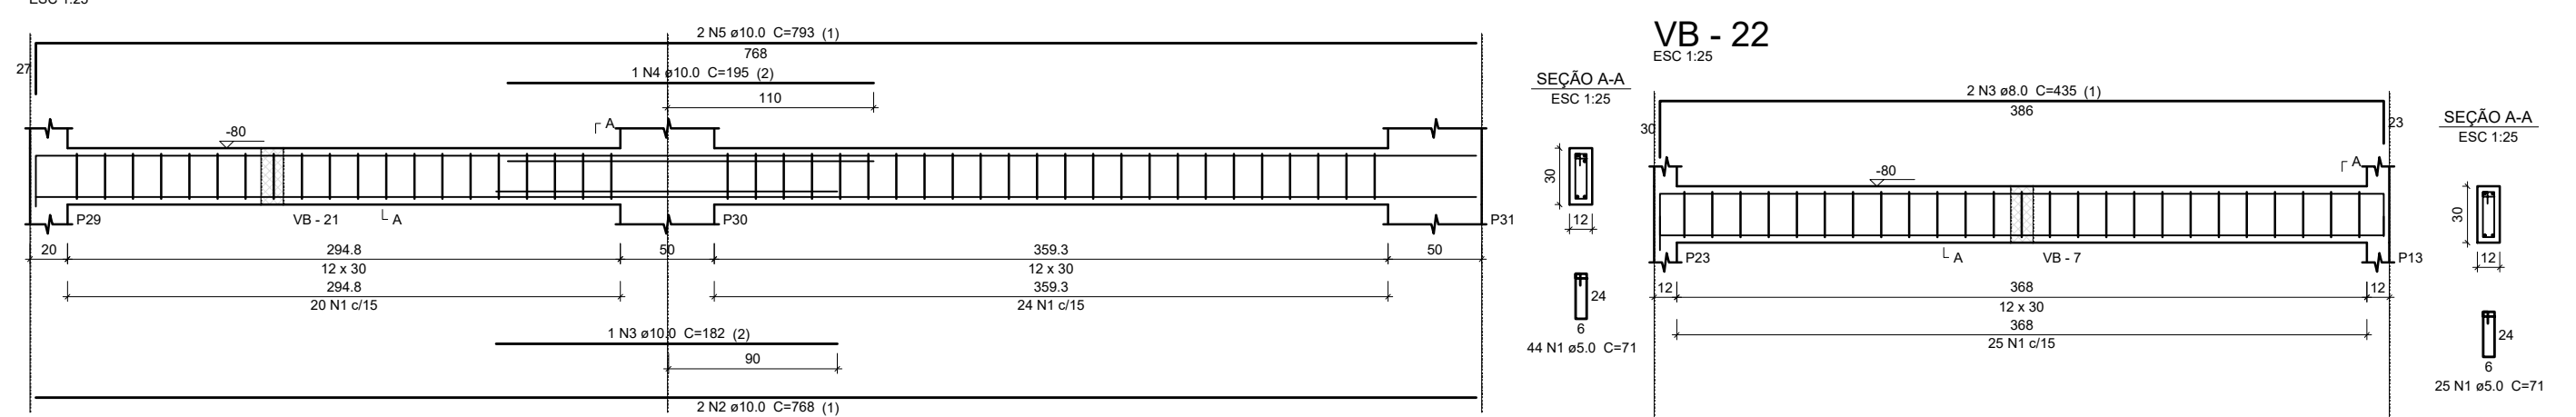


VB - 22

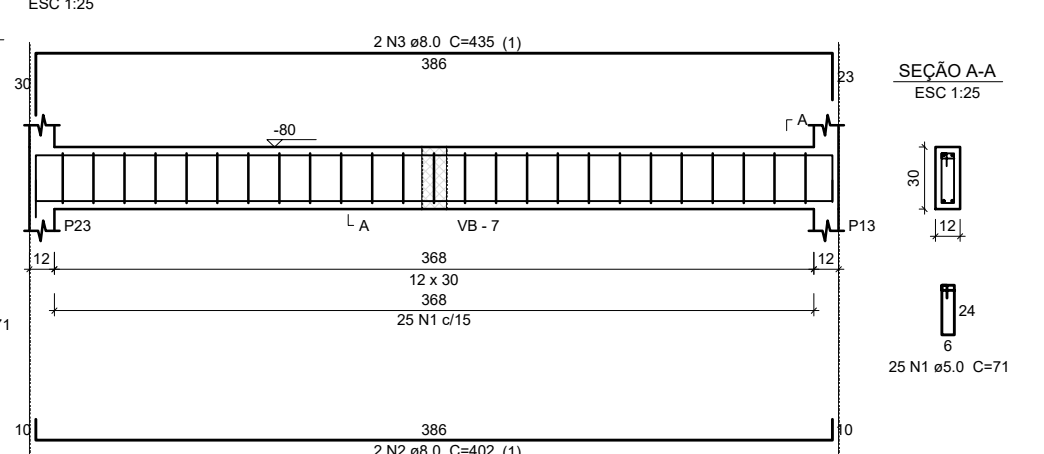


VB - 11

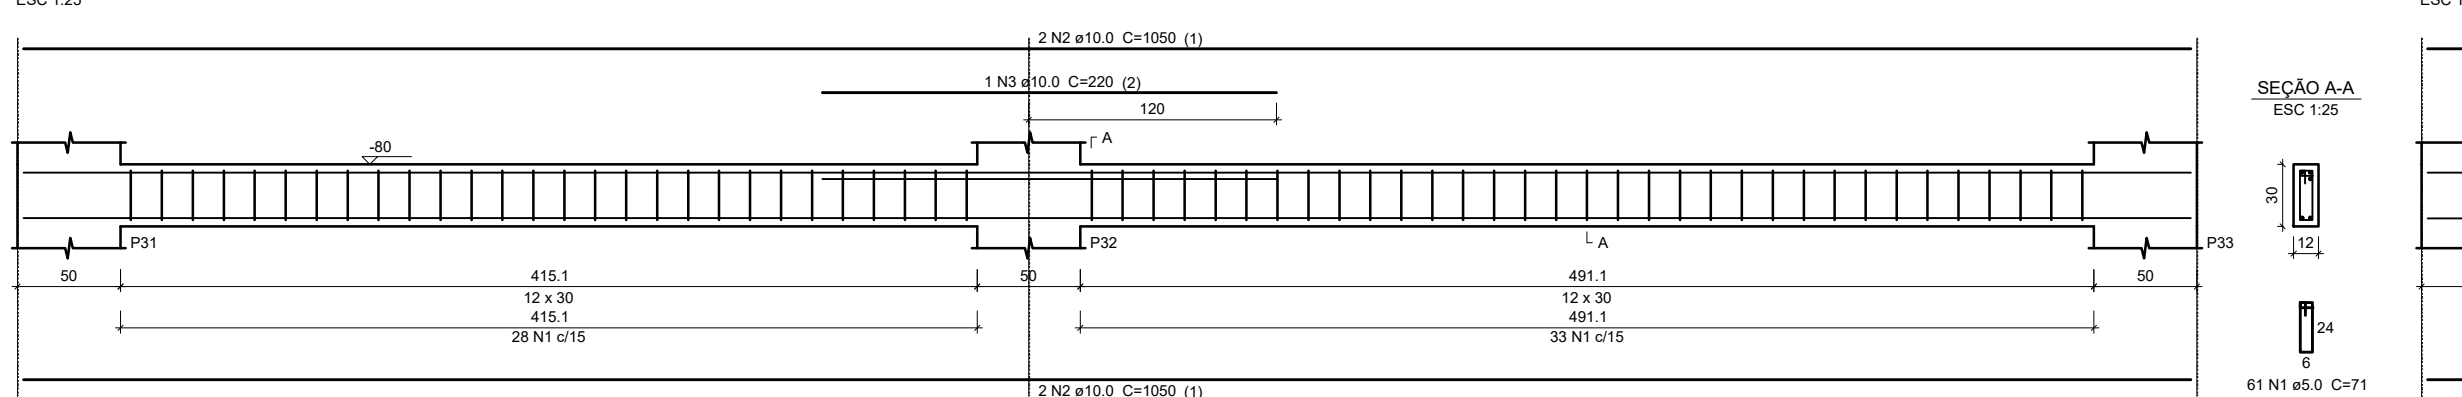


VB - 12

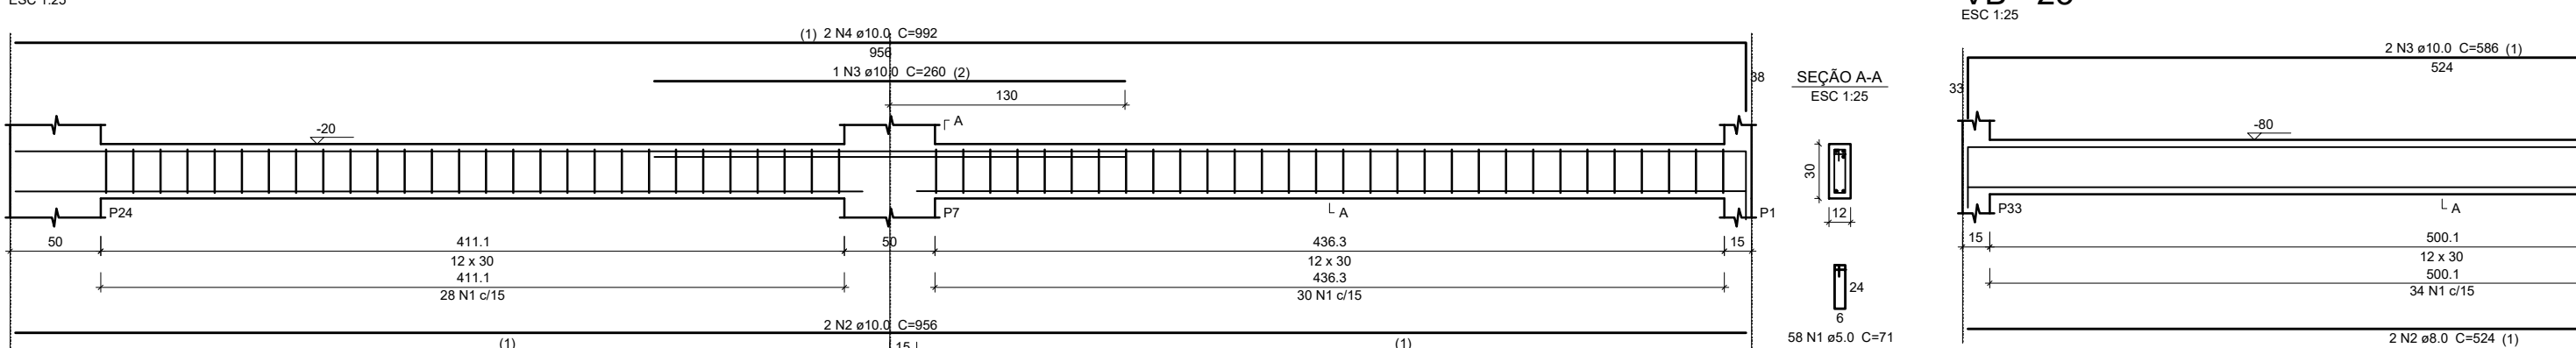


VB - 23

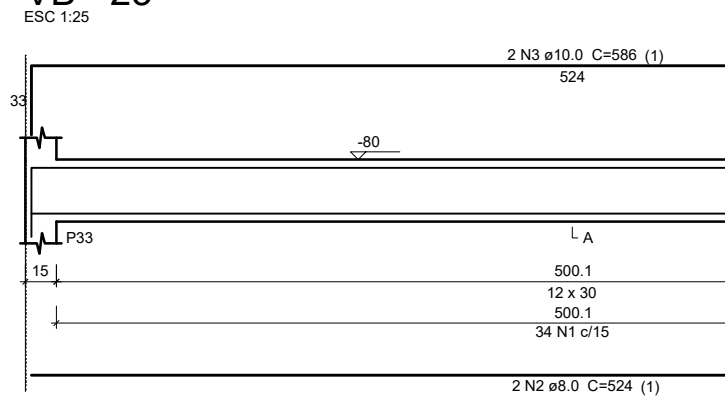


VB - 13

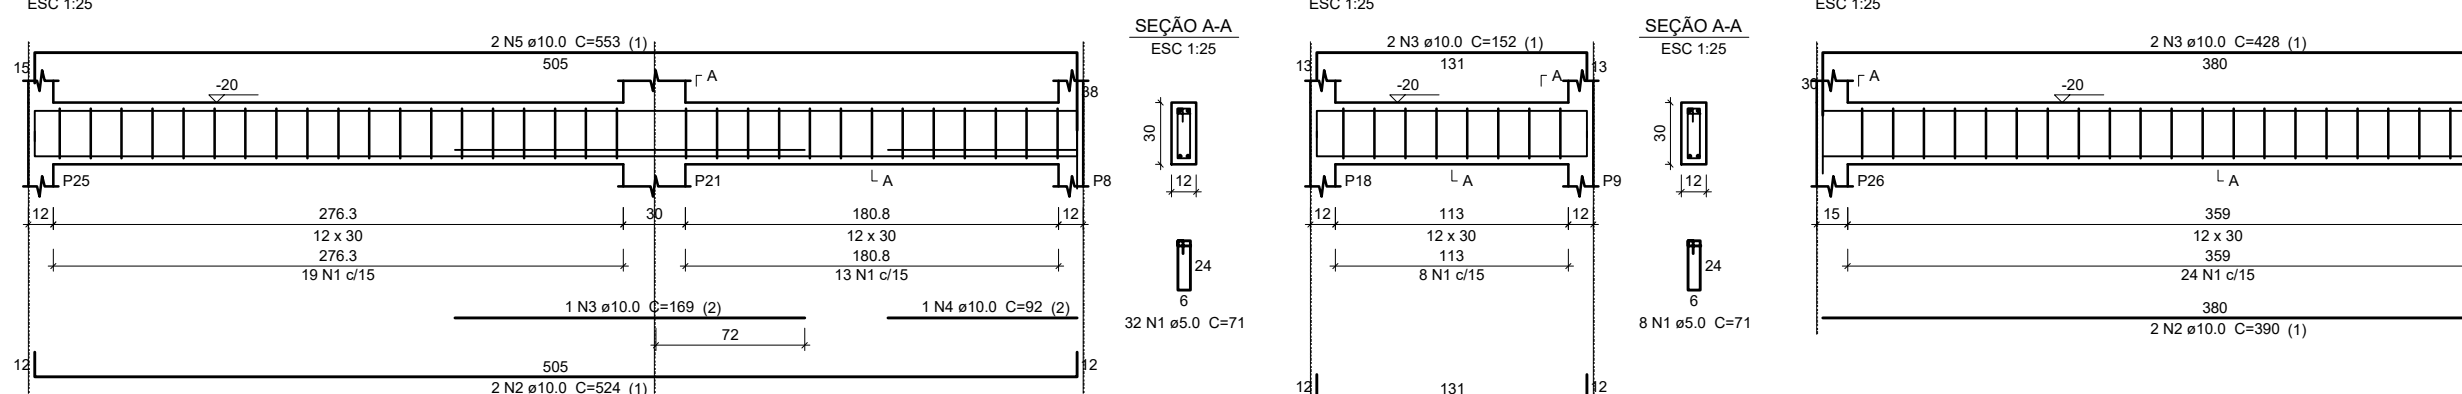


VB - 14

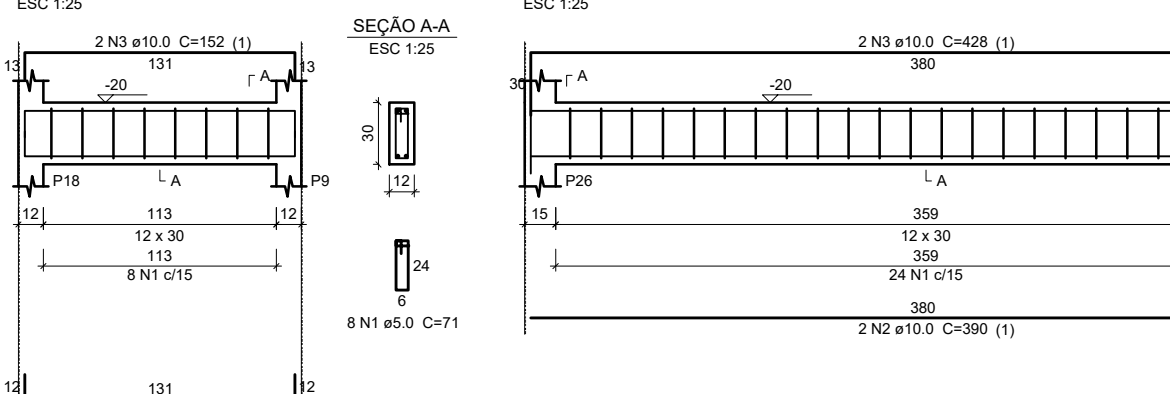


VB - 15

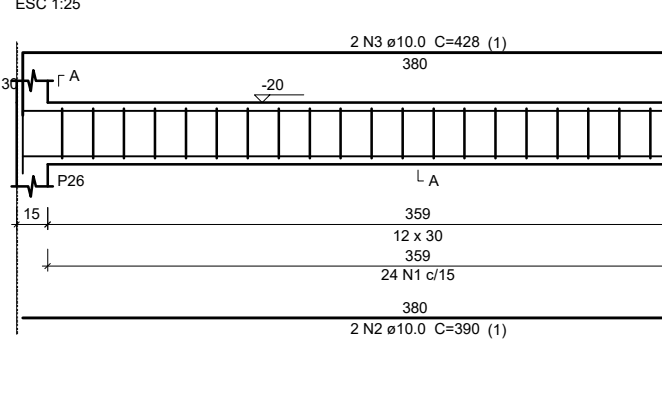


VB - 16

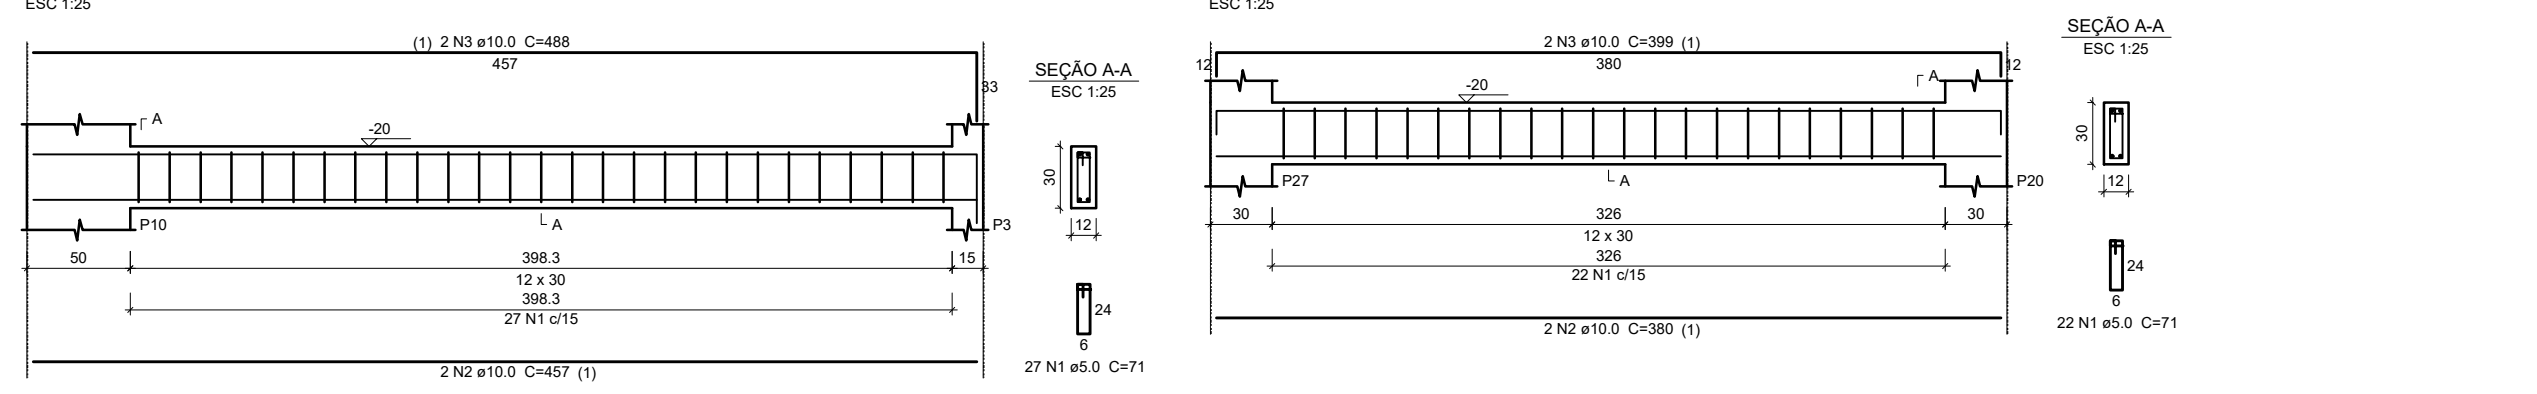


VB - 17

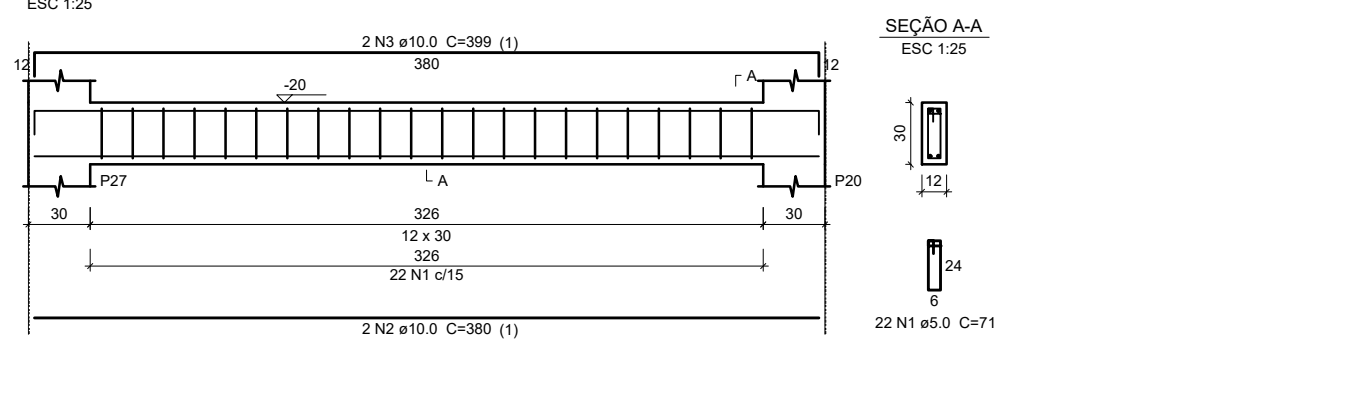


VB - 18

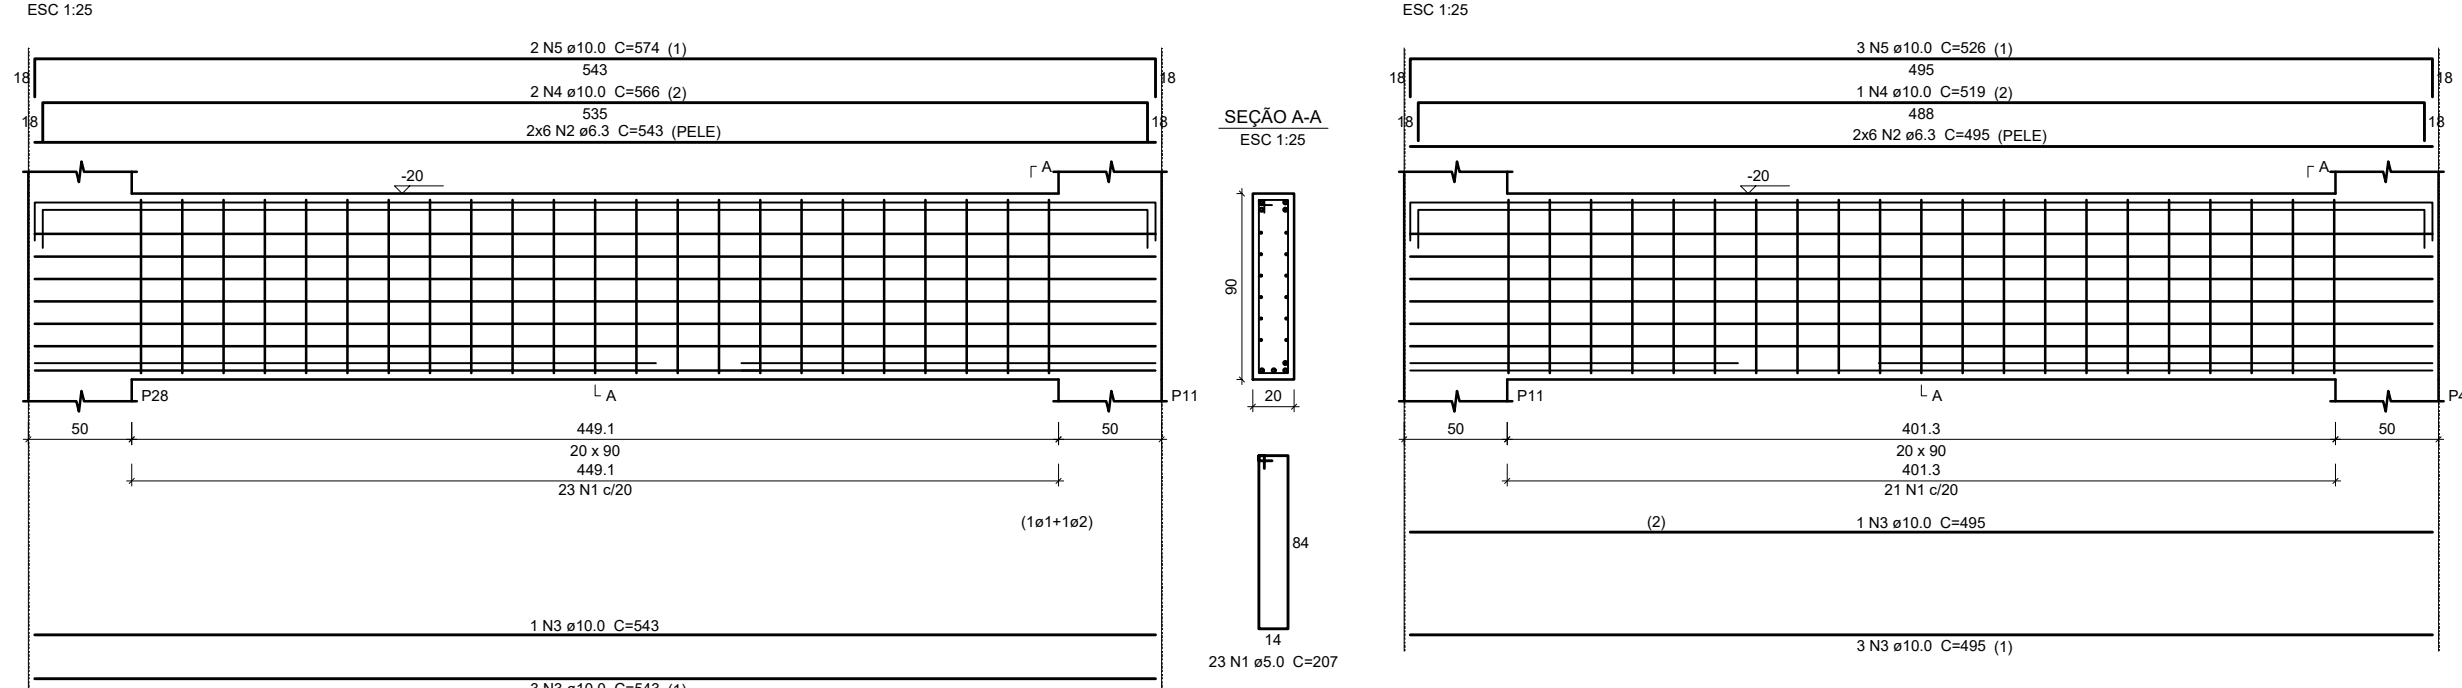

VB - 19

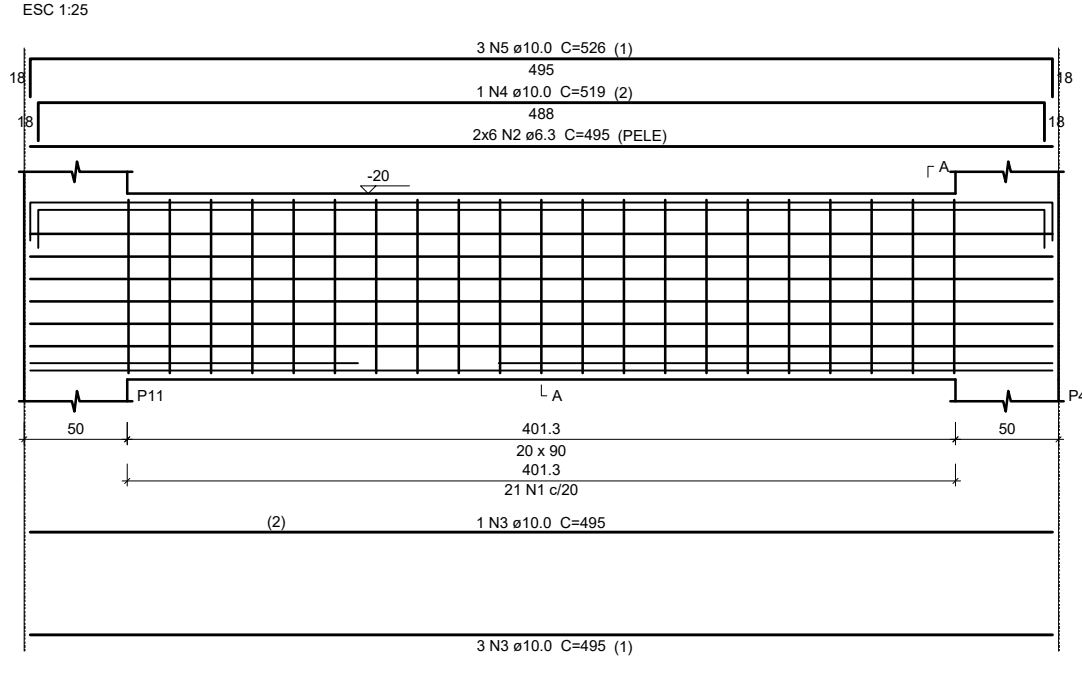

VB - 20

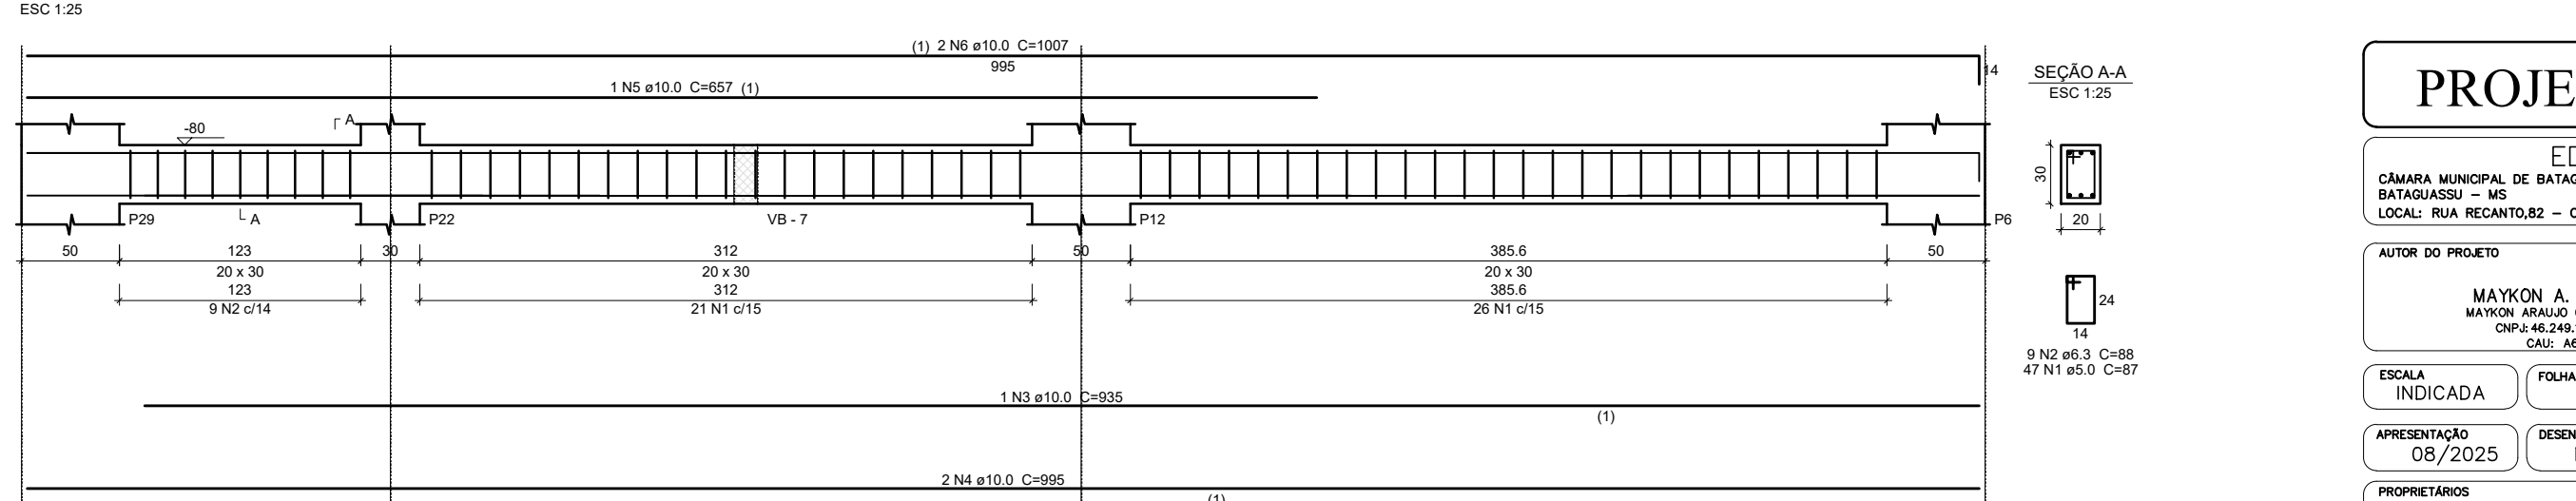

Relação do aço							
ELEMENTO	AÇO	N	DIAM (mm)	QUANT	CUNIT (cm)	C TOTAL (cm)	
VB - 1	CA50	1	5,0	65	71	4515	
	CA50	2	10,0	2	1100	2200	
	CA50	3	10,0	1	1122	1122	
	CA50	4	10,0	2	1126	2252	
	CA50	1	5,0	62	87	5384	
VB - 2	CA50	2	10,0	2	994	1988	
	CA50	3	10,0	1	197	197	
	CA50	4	10,0	1	245	245	
	CA50	5	10,0	2	1083	2166	
	CA50	6	12,5	2	110	220	
VB - 3	CA50	1	5,0	70	71	4970	
	CA50	2	10,0	2	1100	2200	
	CA50	3	10,0	1	389	389	
	CA50	4	10,0	1	220	220	
	CA50	5	10,0	2	1154	2308	
VB - 4	CA50	1	5,0	61	71	4331	
	CA50	2	10,0	2	768	1536	
	CA50	3	10,0	1	276	276	
	CA50	4	10,0	1	226	226	
	CA50	5	10,0	1	370	370	
VB - 5	CA50	2	10,0	2	1195	2390	
	CA50	1	5,0	61	71	4331	
	CA50	3	10,0	1	125	125	
	CA50	1	5,0	26	71	1846	
	CA50	2	10,0	1	125	125	
VB - 6	CA50	3	10,0	2	465	930	
	CA50	4	10,0	1	223	223	
	CA50	5	10,0	2	467	934	
	CA50	1	5,0	2	189	378	
	CA50	3	8,0	2	197	394	
VB - 7	CA50	1	5,0	71	71	5051	
	CA50	2	10,0	10	4	189	756
	CA50	3	8,0	2	197	394	
	CA50	1	5,0	67	71	4757	
	CA50	2	10,0	2	1126	2252	
VB - 8	CA50	3	10,0	1	195	195	
	CA50	4	10,0	1	195	195	
	CA50	1	5,0	61	71	4331	
	CA50	2	10,0	2	1055	2110	
	CA50	3	10,0	1	220	220	
VB - 9	CA50	1	5,0	58	71	4118	
	CA50	2	10,0	2	856	1712	
	CA50	3	10,0	1	260	260	
	CA50	4	10,0	2	992	1984	
	CA50	1	5,0	32	71	2272	
VB - 10	CA50	2	10,0	2	524	1048	
	CA50	3	10,0	1	169	169	
	CA50	4	10,0	1	92	92	
	CA50	5	10,0	2	553	1106	
	CA50	1	5,0	8	71	568	
VB - 11	CA50	2	10,0	2	150	300	
	CA50	3	10,0	2	152	304	
	CA50	1	5,0	24	71	1704	
	CA50	2	10,0	2	360	720	
	CA50	3	10,0	2	428	856	
VB - 12	CA50	1	5,0	27	71	1917	
	CA50	2	10,0	2	457	914	
	CA50	3	10,0	2	498	996	
	CA50	1	5,0	22	71	1562	
	CA50	2	10,0	2	380	760	
VB - 13	CA50	3	10,0	2	399	798	
	CA50	1	5,0	23	207	4761	
	CA50	2	6,3	12	543	6516	
	CA50	3	10,0	4	543	2172	
	CA50	4	10,0	2	566	1132	
VB - 14	CA50	5	10,0	2	574	1148	
	CA50	1	5,0	21	207	4347	
	CA50	2	6,3	12	495	990	
	CA50	3	10,0	4	495	1980	
	CA50	4	10,0	1	519	519	
VB - 15	CA50	5	10,0	3	526	1578	
	CA50	1	5,0	47	87	4089	
	CA50	2	6,3	9	85	762	
	CA50	3	10,0	1	835	835	
	CA50	4	10,0	2	985	1960	
VB - 16	CA50	5	10,0	1	657	657	
	CA50	6	10,0	2	1007	2014	
	CA50	1	5,0	9	71	639	
	CA50	2	10,0	2	141	282	
	CA50	3	10,0	2	160	320	
VB - 17	CA50	1	5,0	25	71	1775	
	CA50	2	8,0	2	402	804	
	CA50	3	8,0	2	435	870	
	CA50	1	5,0	34	71	2414	
	CA50	2	8,0	2	524	1048	
VB - 18	CA50	3	10,0	2	586	1172	

Resumo do aço				
AÇO	DIAM (mm)	C.TOTAL (m)	PESO * 10 % (kg)	
CA50	8,0	132,5	65,7	
CA50	10,0	31,2	13,5	
CA50	12,5	2,2	2,3	
CA50	5,0	893,1	117,5	
PESO TOTAL (kg)				
CA50	599,3			
CA50	117,5			
Volume de concreto (C-25) = 6,26 m³				
Área de forma = 104,73 m²				

3ª REV1080
01 EMISSÃO INICIAL

DATA
04/10/2025

PROJETO ESTRUTURAL

EDIFICAÇÃO PÚBLICA
CÂMARA MUNICIPAL DE BATAGUASSU - ESTADO DO MATOPISSO DO SUL
LOCAL: RUA RECANTO,82 - CENTRO

AUTOR DO PROJETO

MAYKON A. GONÇALVES
BATAGUASSU - MS
CNPJ: 06.944.146/0001-65
CNPJ: 06.944.146/0001-65

ESCALA

INDICADA

08/2025

PROPRIETÁRIO

CÂMARA MUNICIPAL DE BATAGUASSU

QUADRO DE ÁREAS

TERRENO -----1,385,12m²

ÁREA ANTERIOR -----2073,47m²

ÁREA TOTAL -----1087,97m²

CONTÉDO

ARMADURAS DAS VIGAS BALDRAMES

