
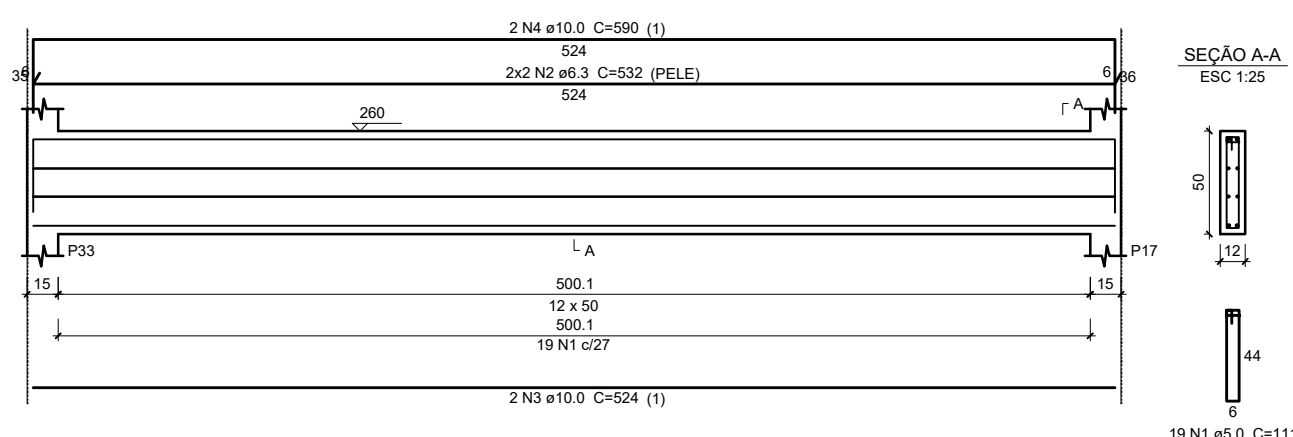
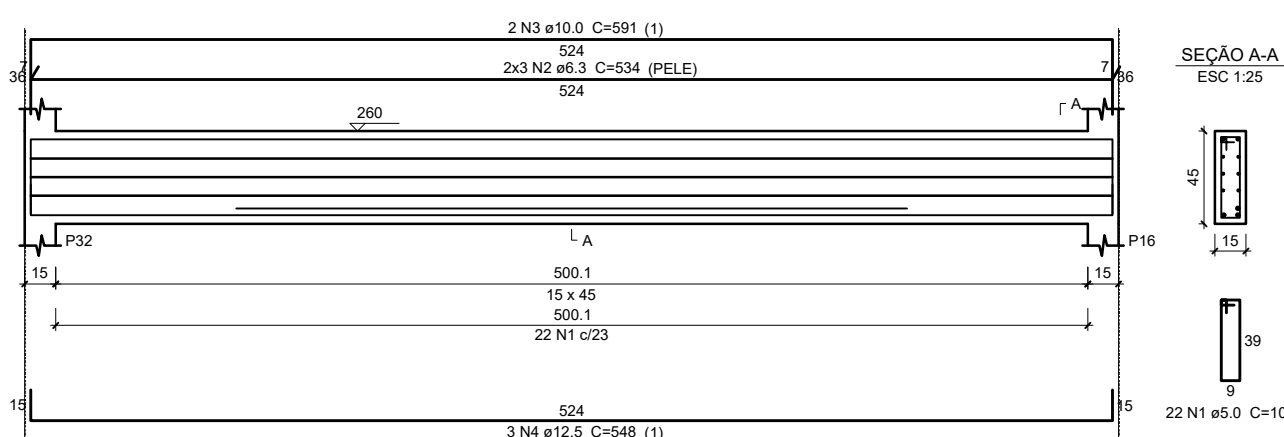
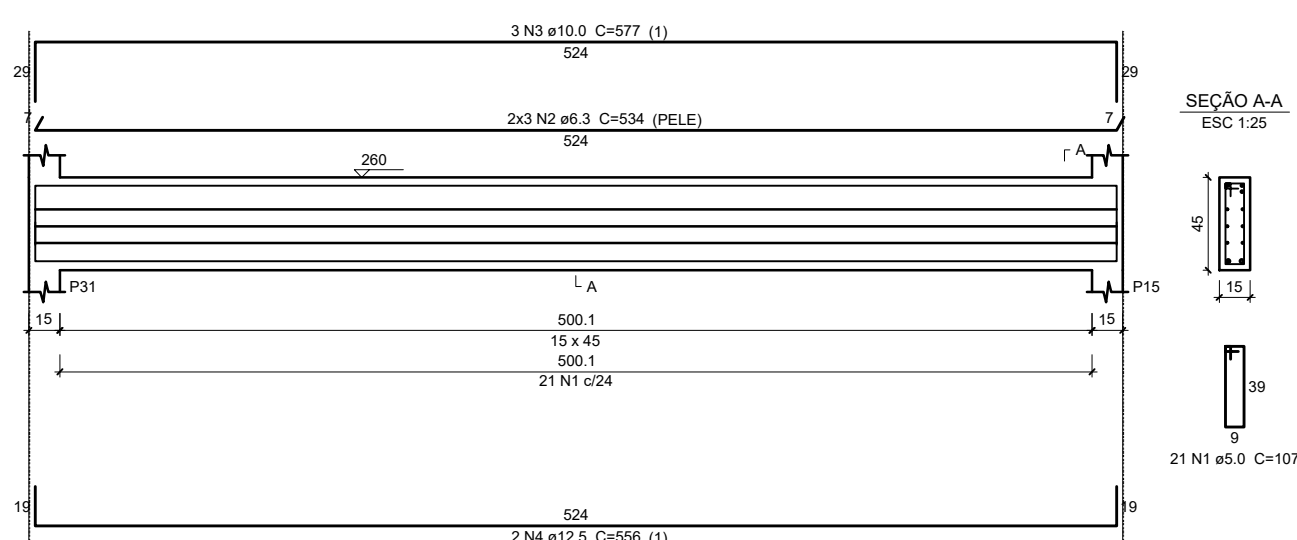
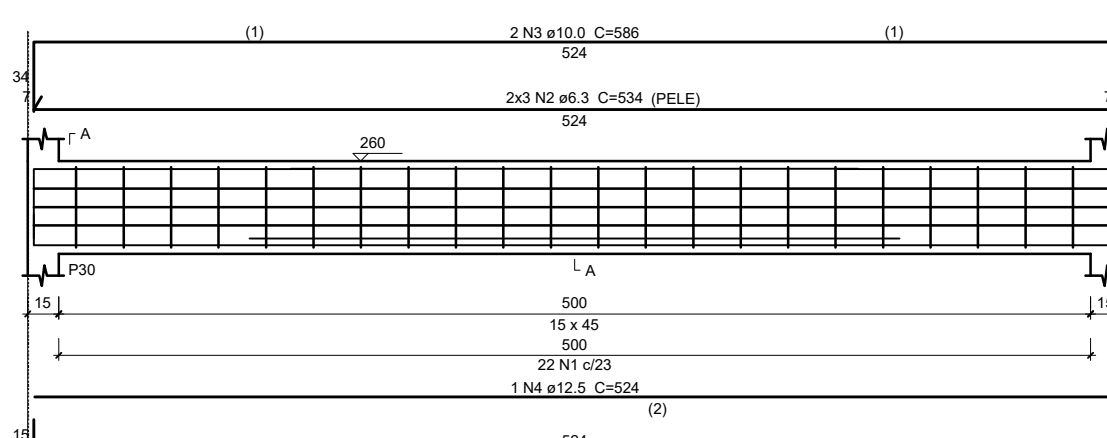
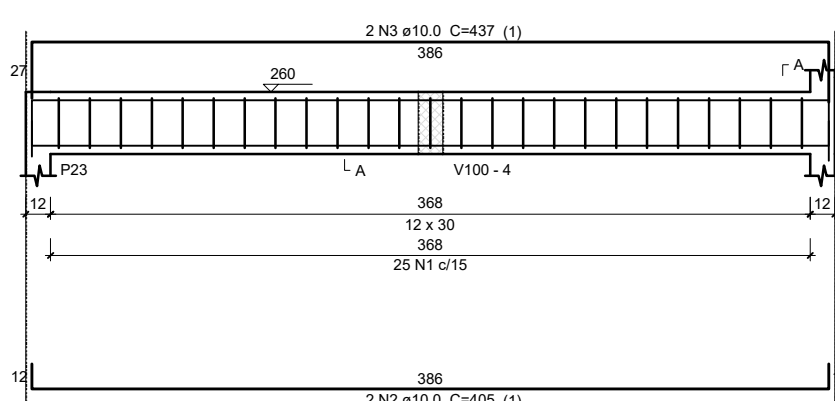
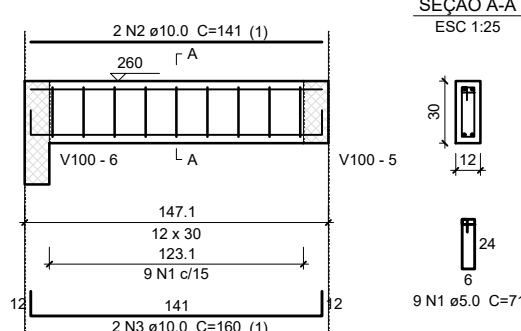
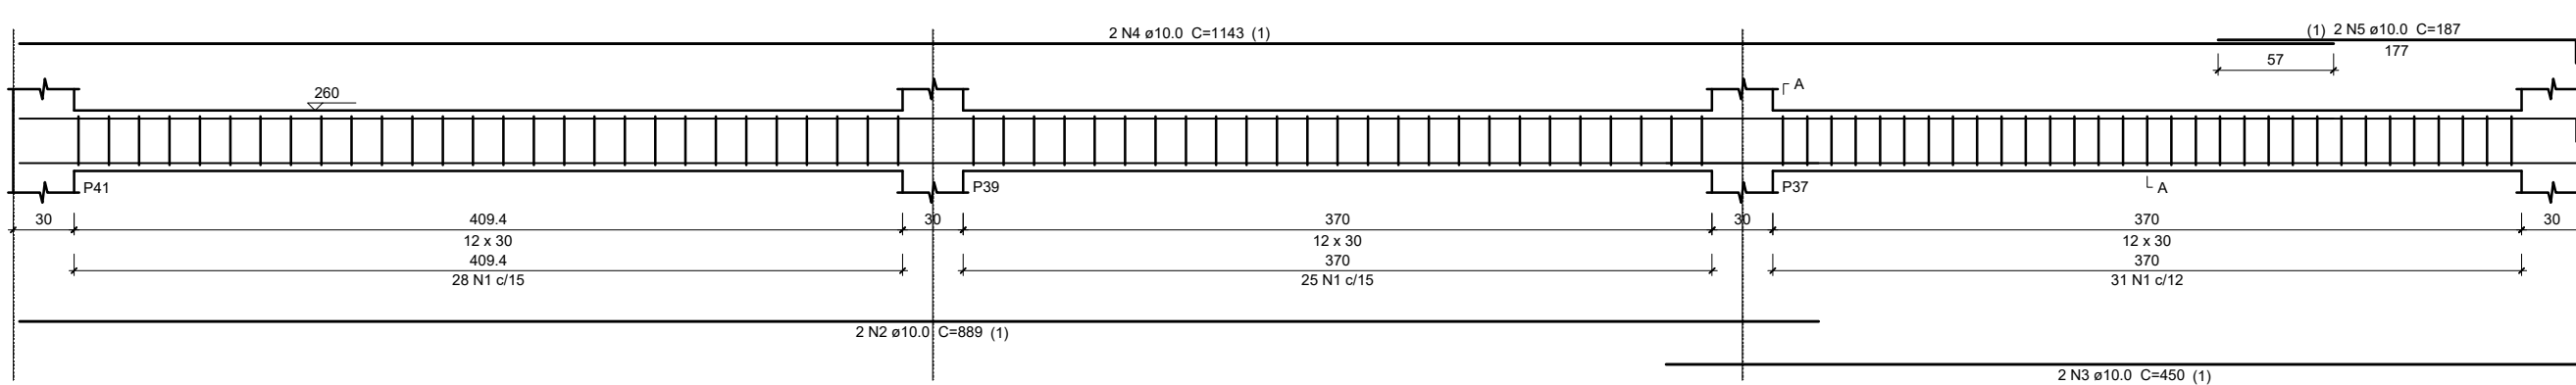
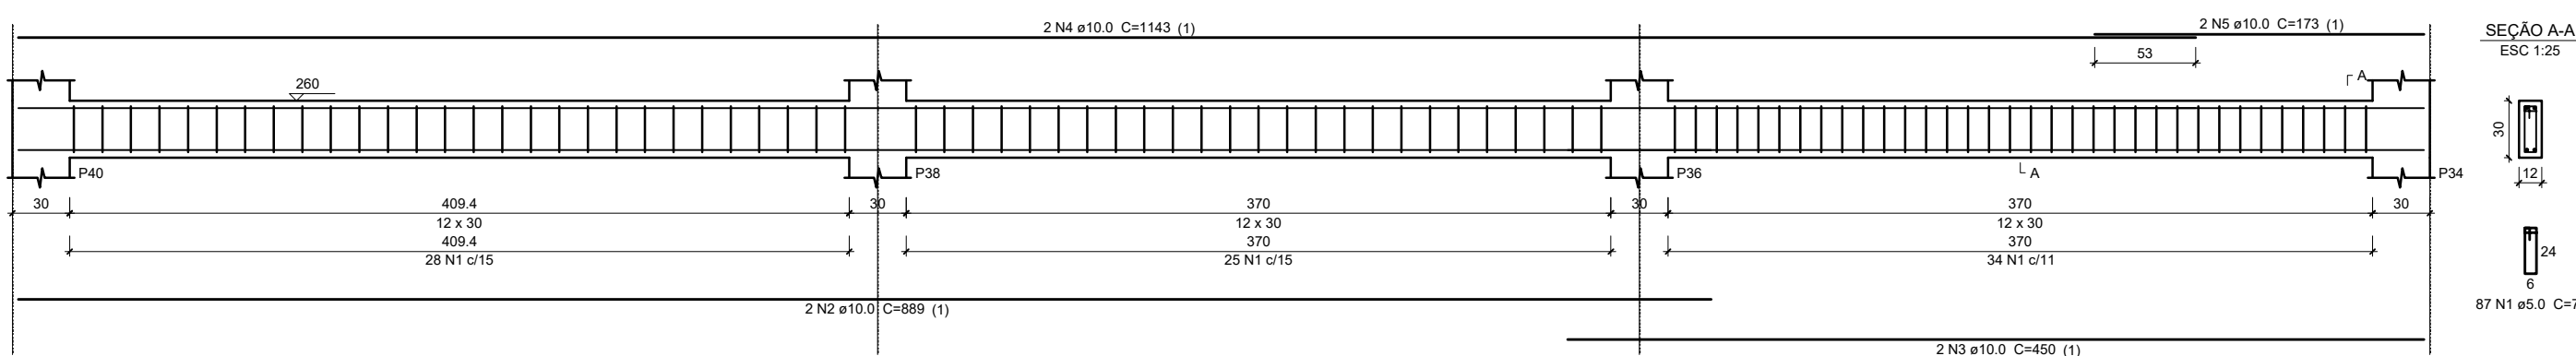
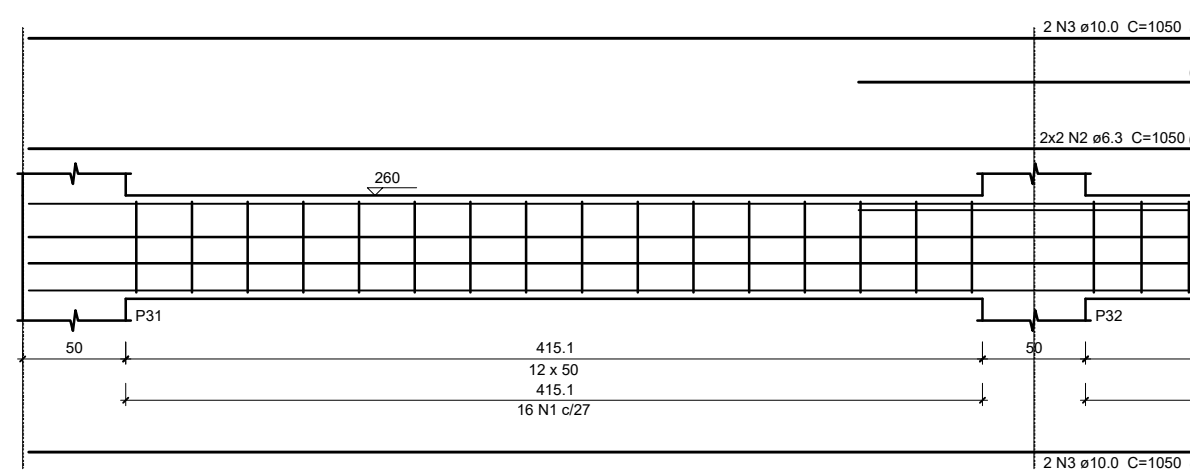
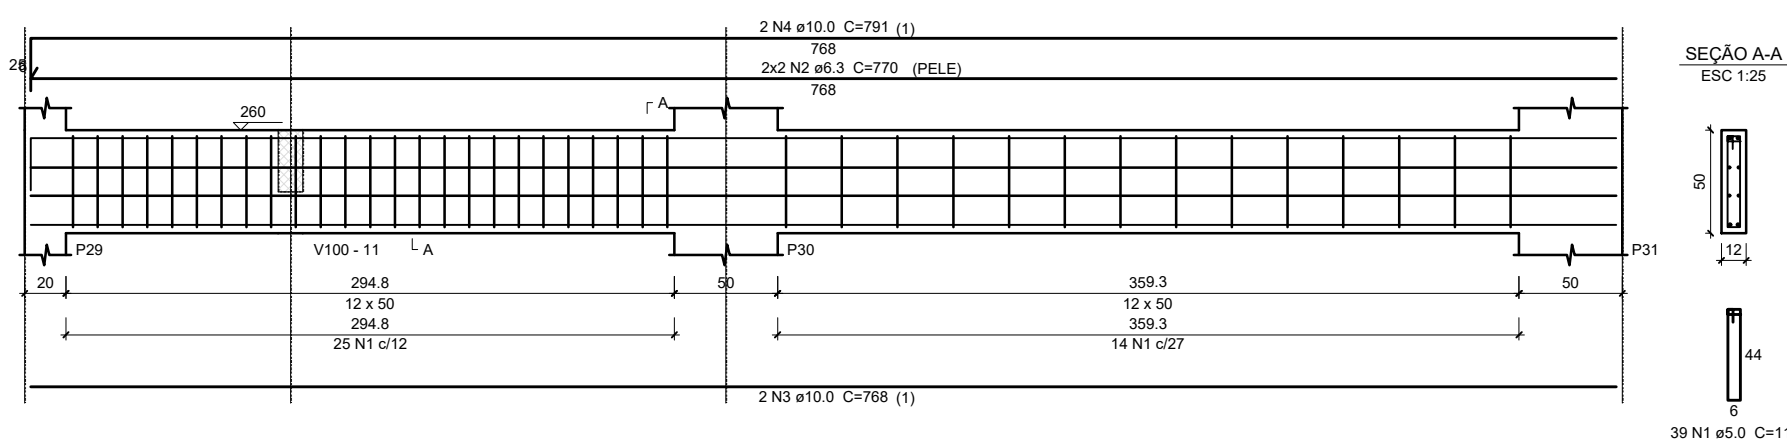
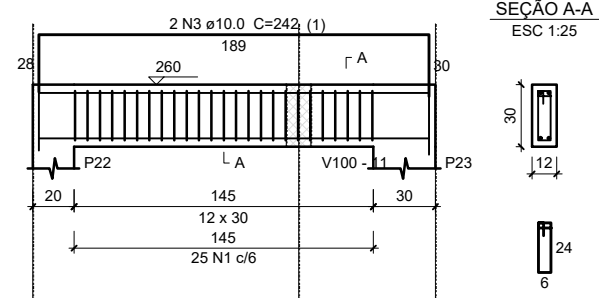
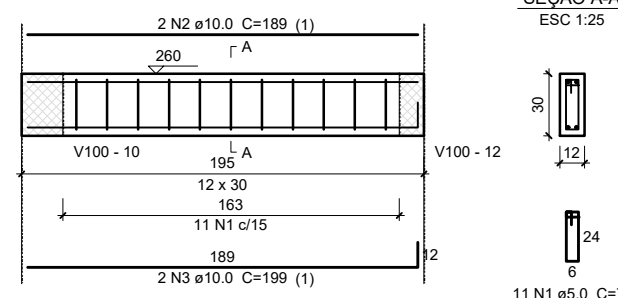
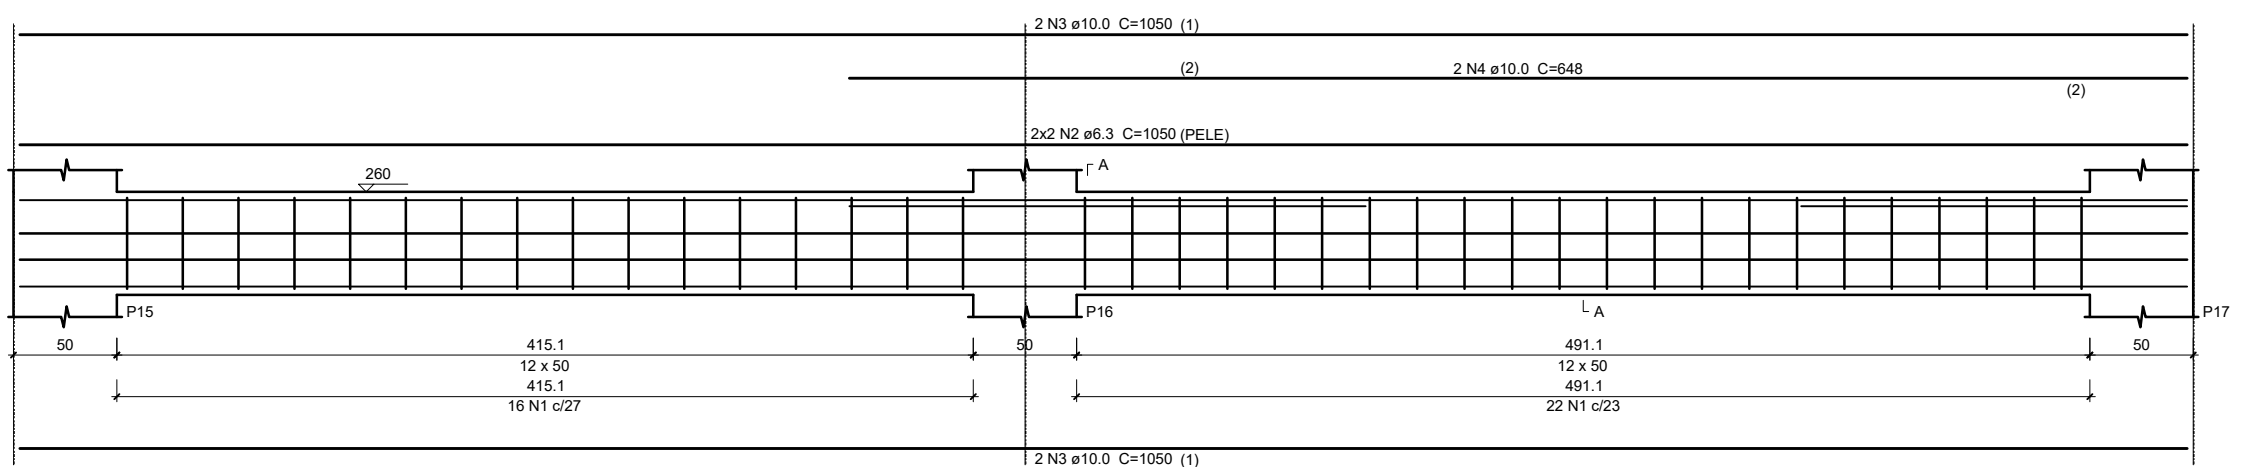
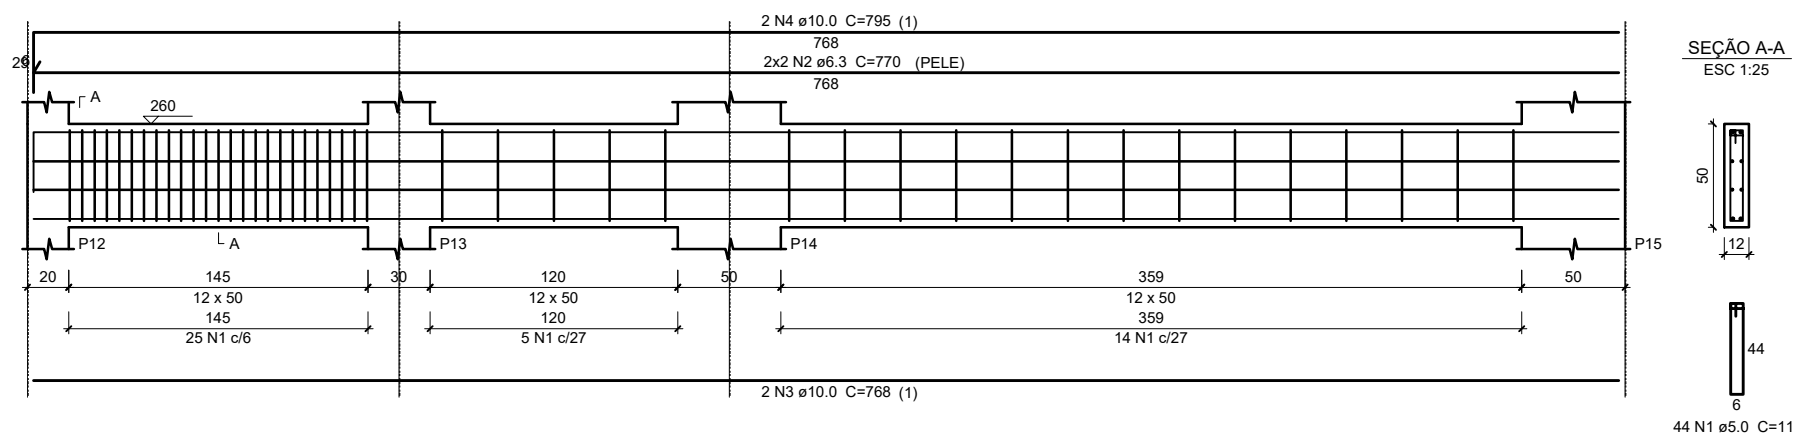


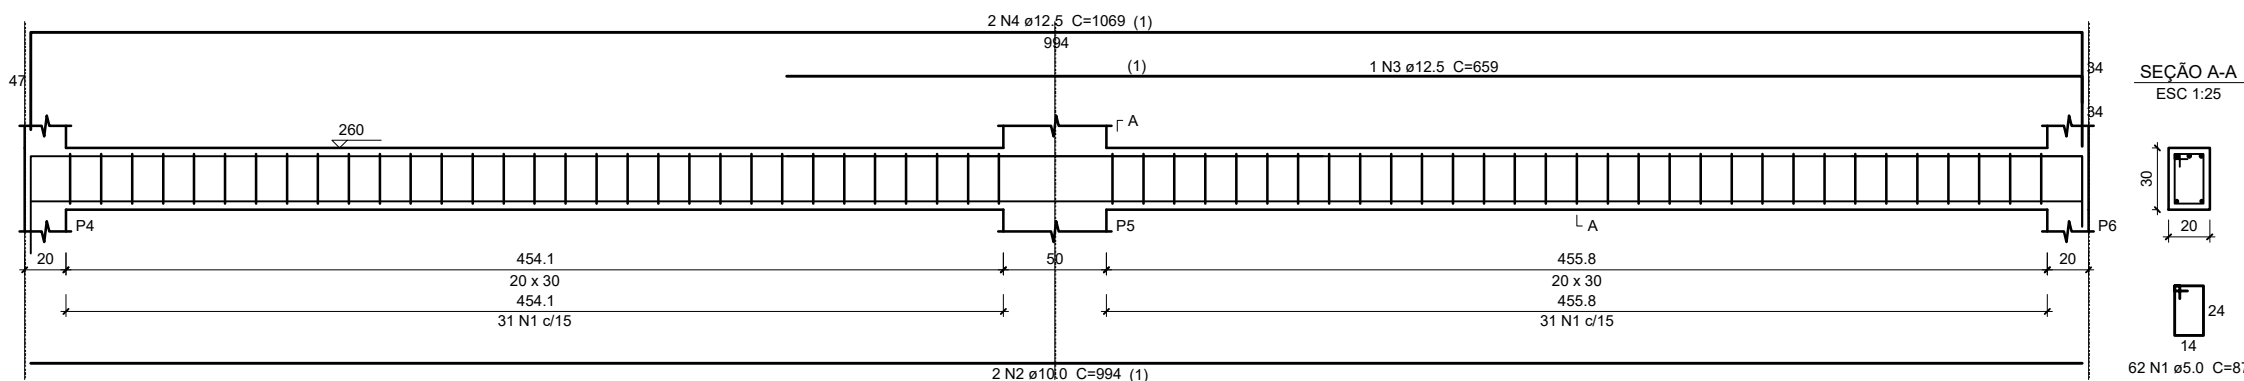

AÇO	DIAM (mm)	C.TOTAL (m)	PESO + 10 % (kg)
CA50	6.3	263	70.8
	10.0	460.7	312.4
	12.5	71.8	76.7
CA60	5.0	540.9	91.7
PESO TOTAL (kg)			
CA50		459.2	
CA60		91.7	

Volume de concreto (C-25) = 5.33 m³
 área de fôrma = 81.03 m²

Nº	NOTAS GERAIS
01	1ck O CONCRETO PARA OS BLOCOS DE CONCRETO E VIGAS = C25 = 25 Nfca = 2,5 kN/cm²
02	COBRIMENTO "C" DAS ARMADURAS - ESTACAS ESCAVADAS (MÍNIMO) = 4,0 cm
03	COBRIMENTO "C" DAS ARMADURAS - VIGAS (MÍNIMO) = 2,5 cm
04	COBRIMENTO "C" DOS BLOCOS DE FUNDAÇÃO - VIGAS (MÍNIMO) = 3,5 cm
05	CLASSE DE AGRESSIVIDADE AMBIENTAL CA - II
06	CONCRETO DA ESTRUTURA DEVE CUMPRIR OS REQUISITOS DA NBR 6118/2010.
07	ACO CA 50
08	VERIFICAR EXATIDÃO NA LOCAL
09	MEDIDAS EM CM
10	OS BLOCOS POSSUEM A MESMA NUMERAÇÃO DOS PILARES, FORSEM COM O PREFÍXIO "B"

PROJETO ESTRUTURAL

EDIFICAÇÃO PÚBLICA

CÂMARA MUNICIPAL DE BATAGASSU — ESTADO DO MATOPOSSO DO SUL
BATAGASSU — MS

LOCAL: RUA RECENTE — CENTRO

AUTOR DO PROJETO

MAYKON A. GONÇALVES
MAYKON ARAUJO GONÇALVES LTDA
CPF: 043.940.110-65
END: 3670/9-3

ARQUITETURA E INTERIORES

PROJETO



ESCALA

INDICADA

08/2025

PROPRIETÁRIO

CÂMARA MUNICIPAL DE BATAGASSU

P09

DESENHO

MAYKON

QUADRO DE ÁREAS

TERRENO	1.385,12M²
TERRENO REMEMBRAMENTO	-2073,47M²
ÁREA ANTERIOR	-666,56M²
ÁREA TOTAL	-1087,97M²

CONTINÚO

ARMADURAS DAS VIGAS N 100

MAYKON A. GONÇALVES
MAYKON ARAUJO GONÇALVES LTDA
CPF: 043.940.110-65
END: 3670/9-3

