
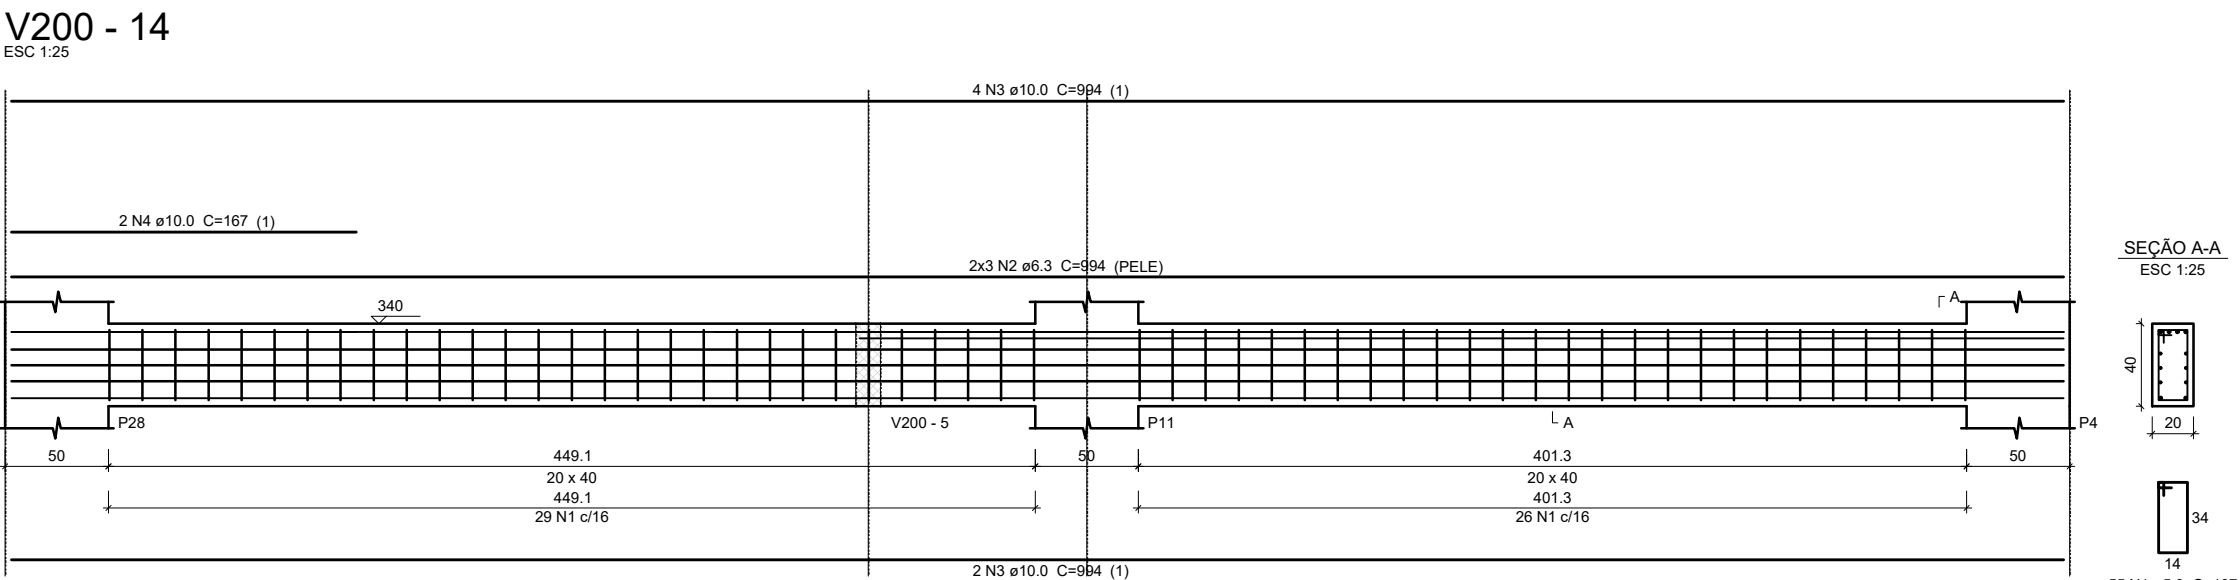
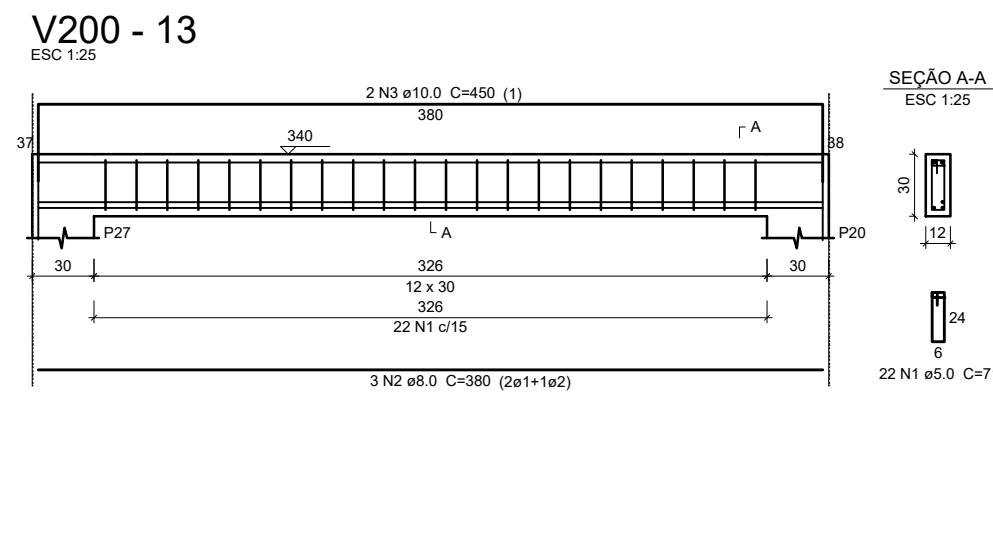
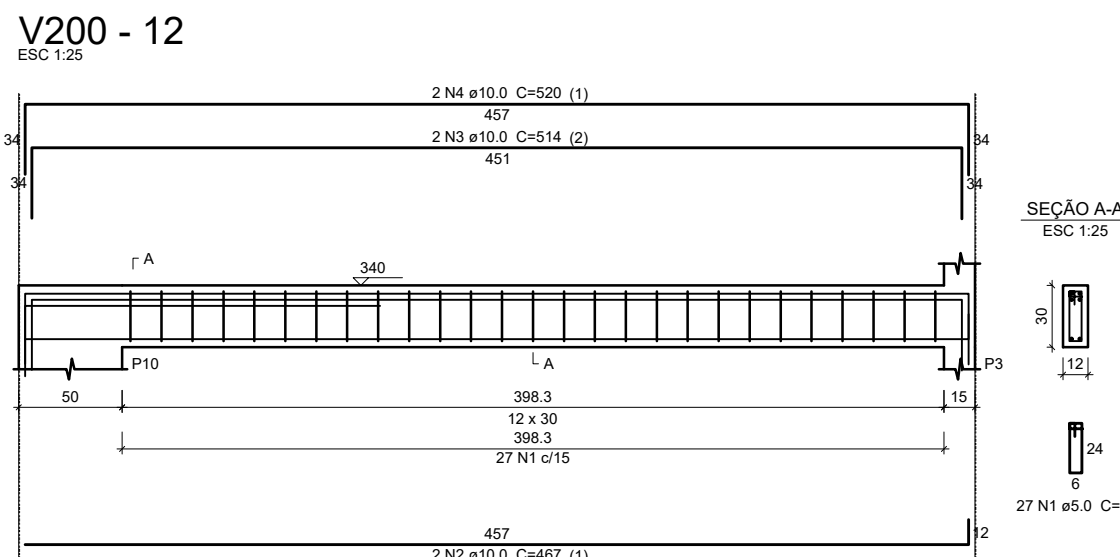
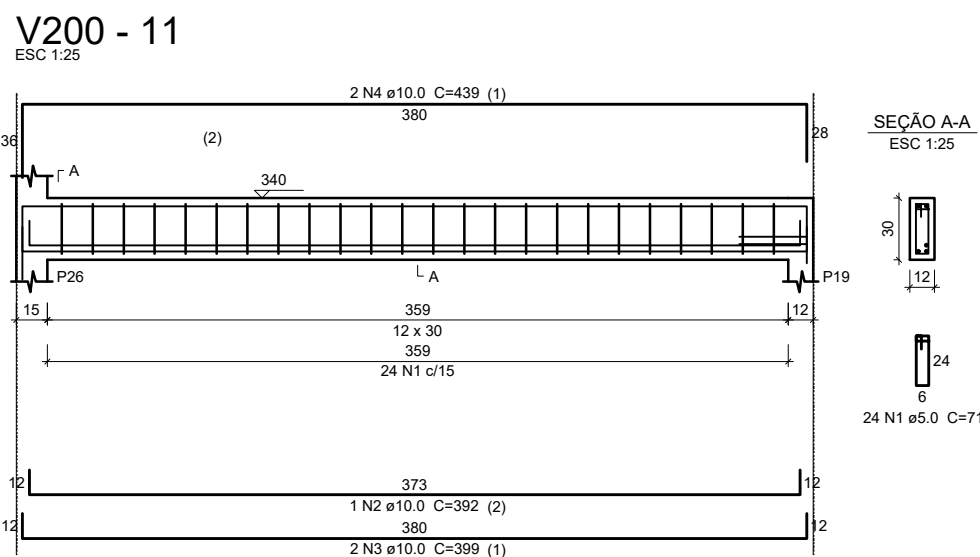
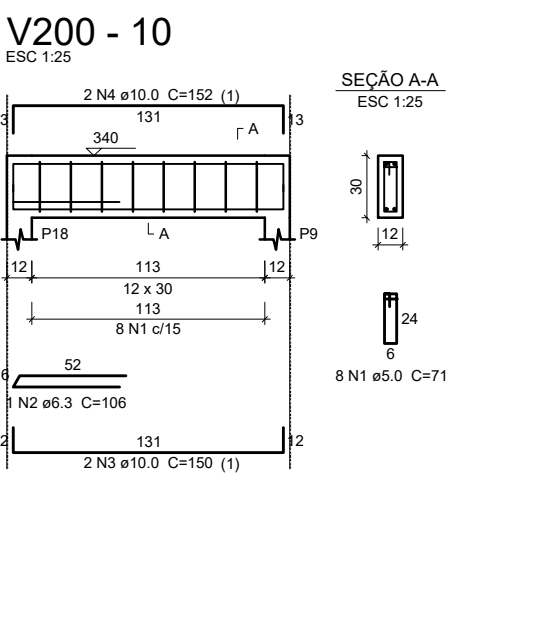
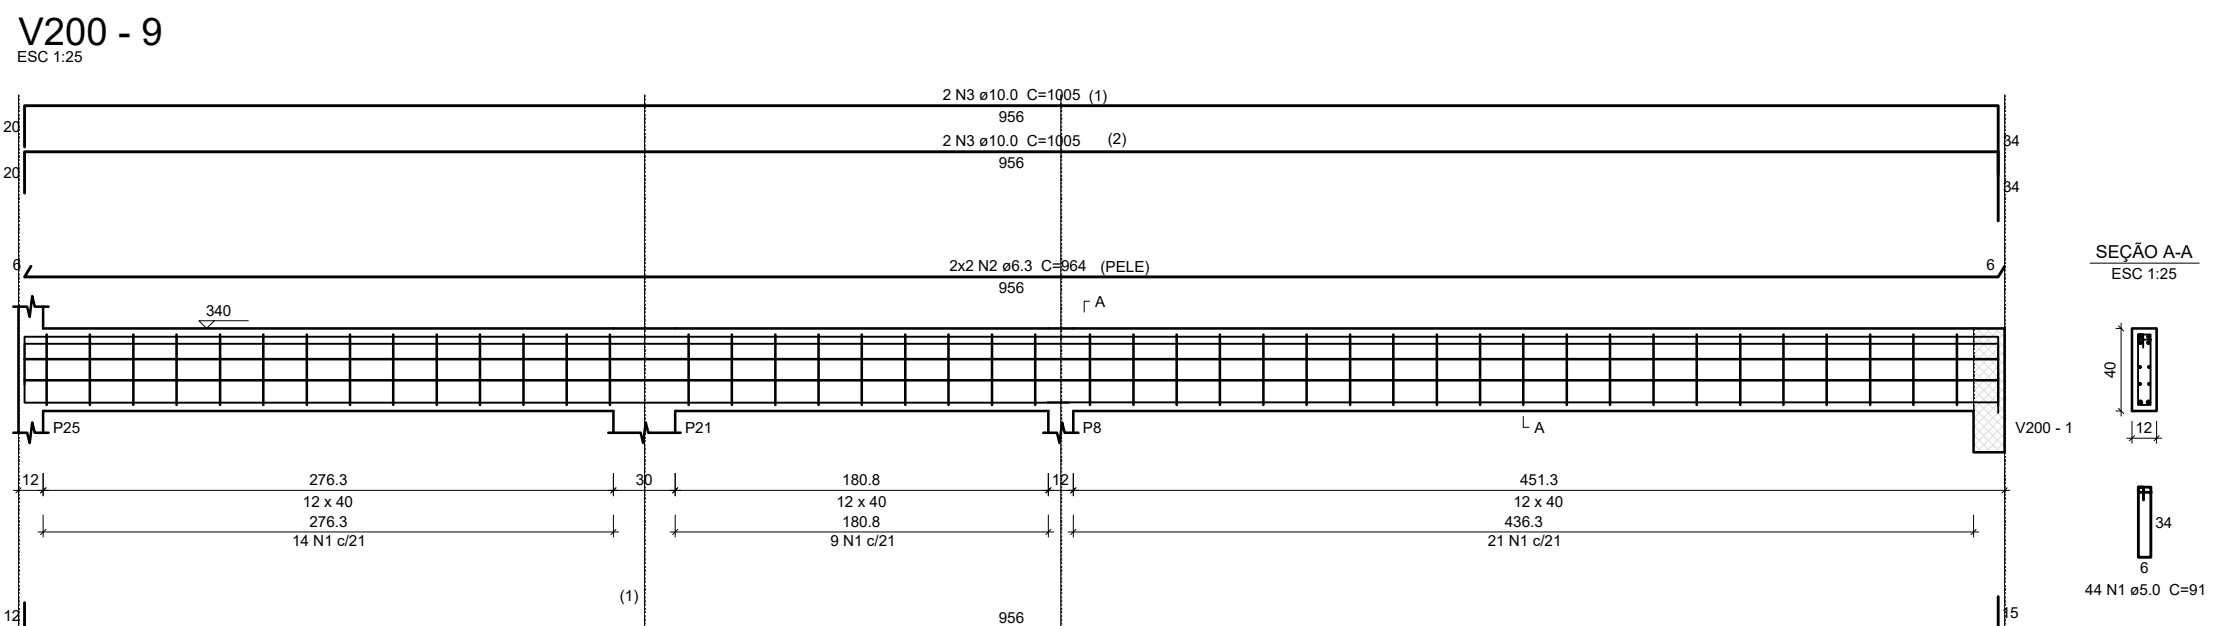
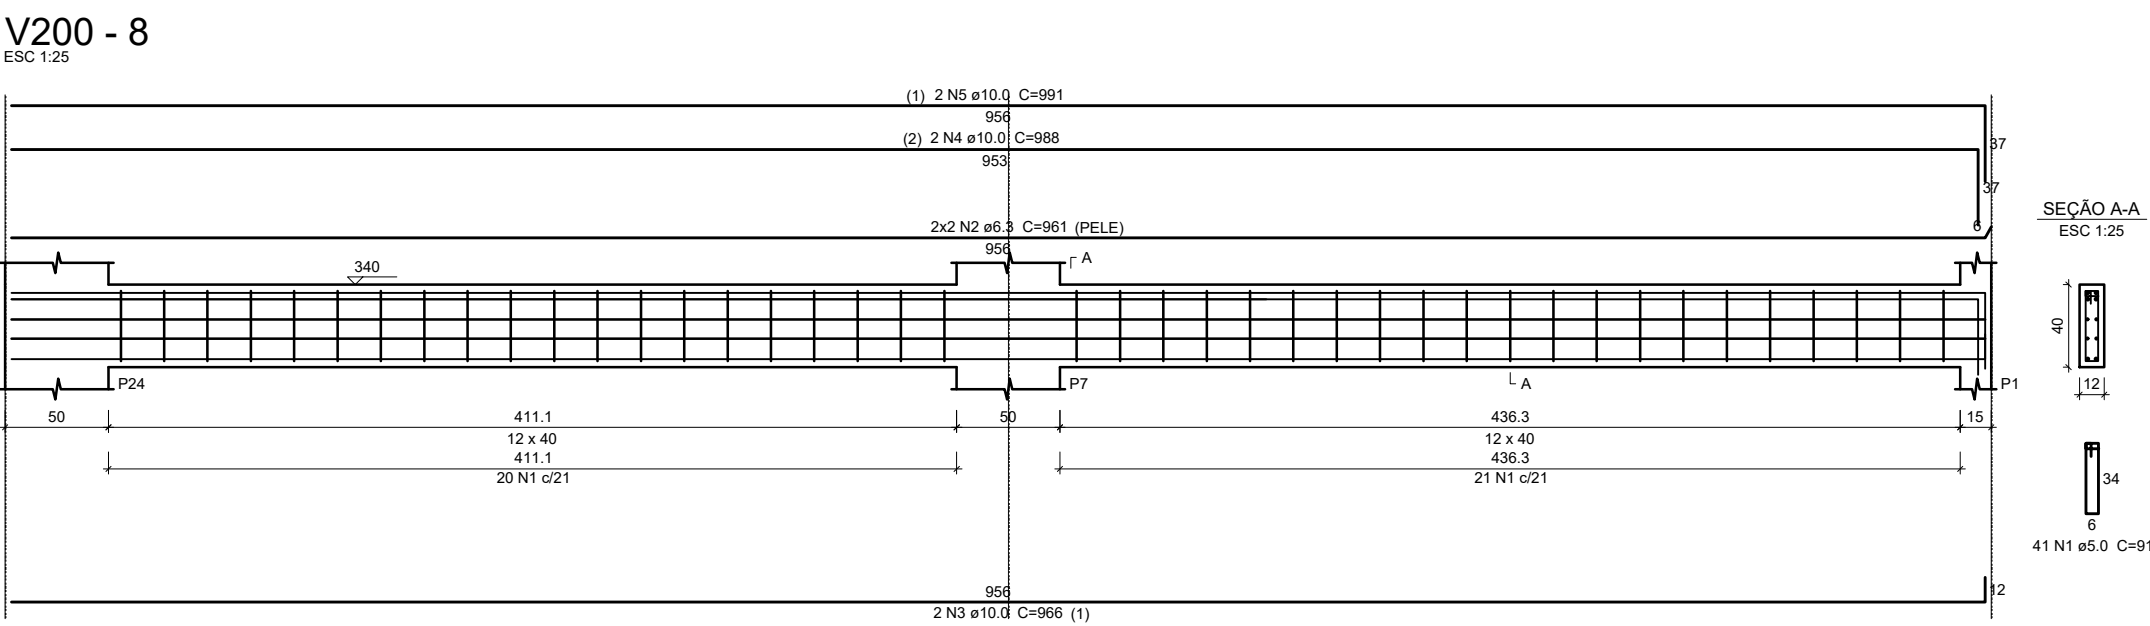
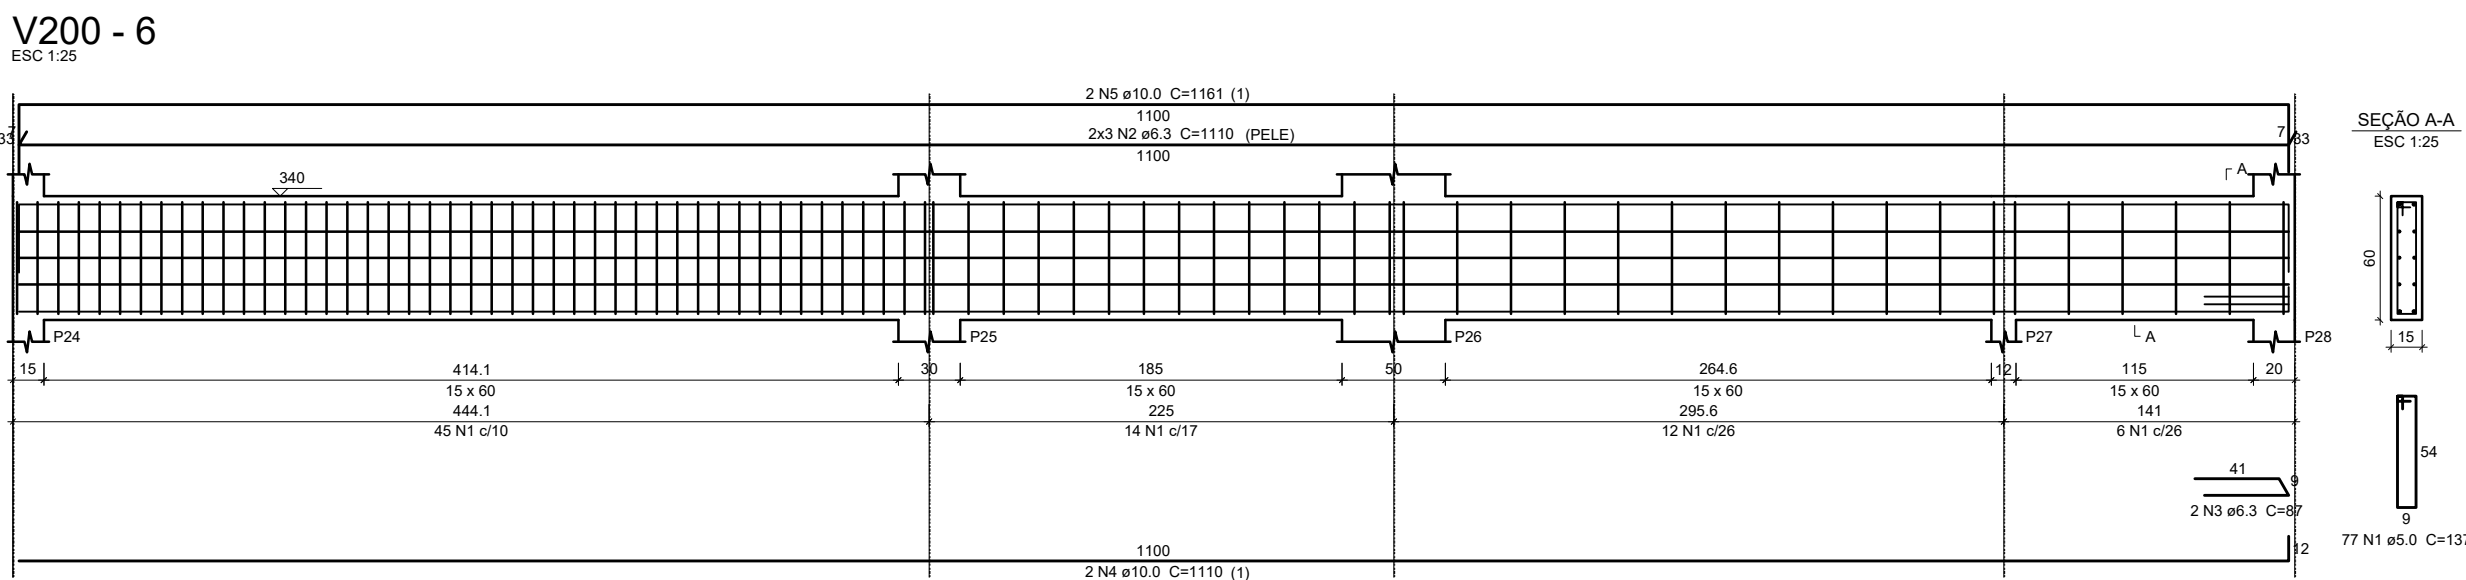
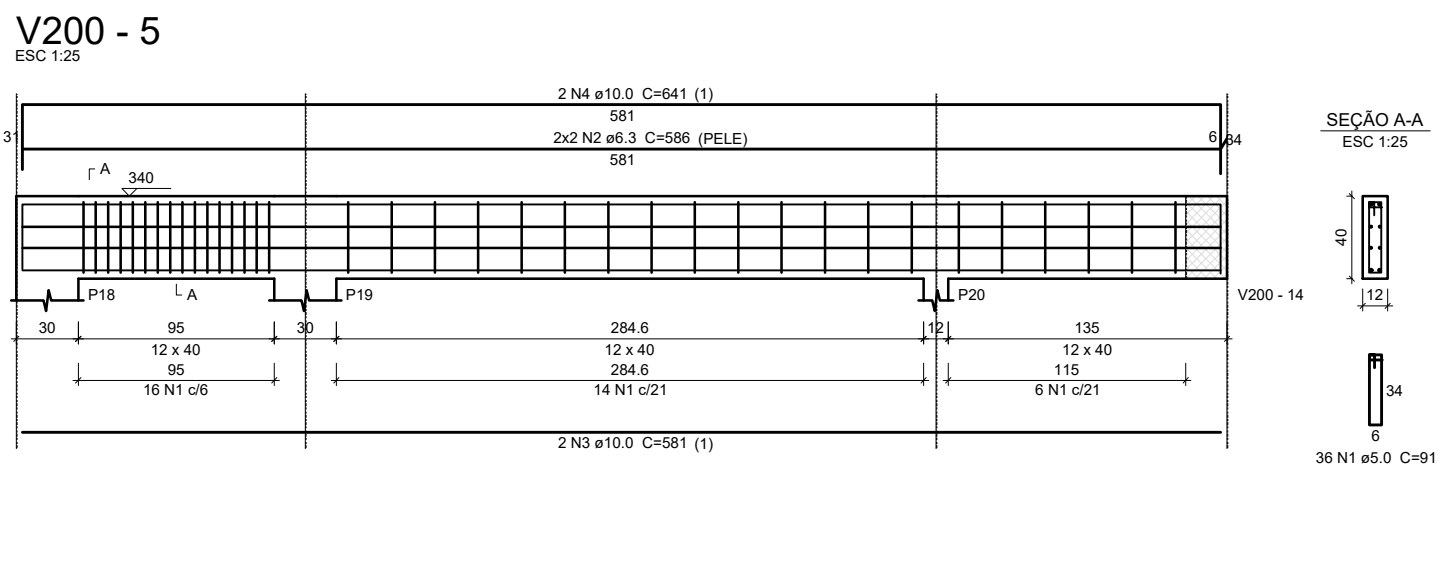
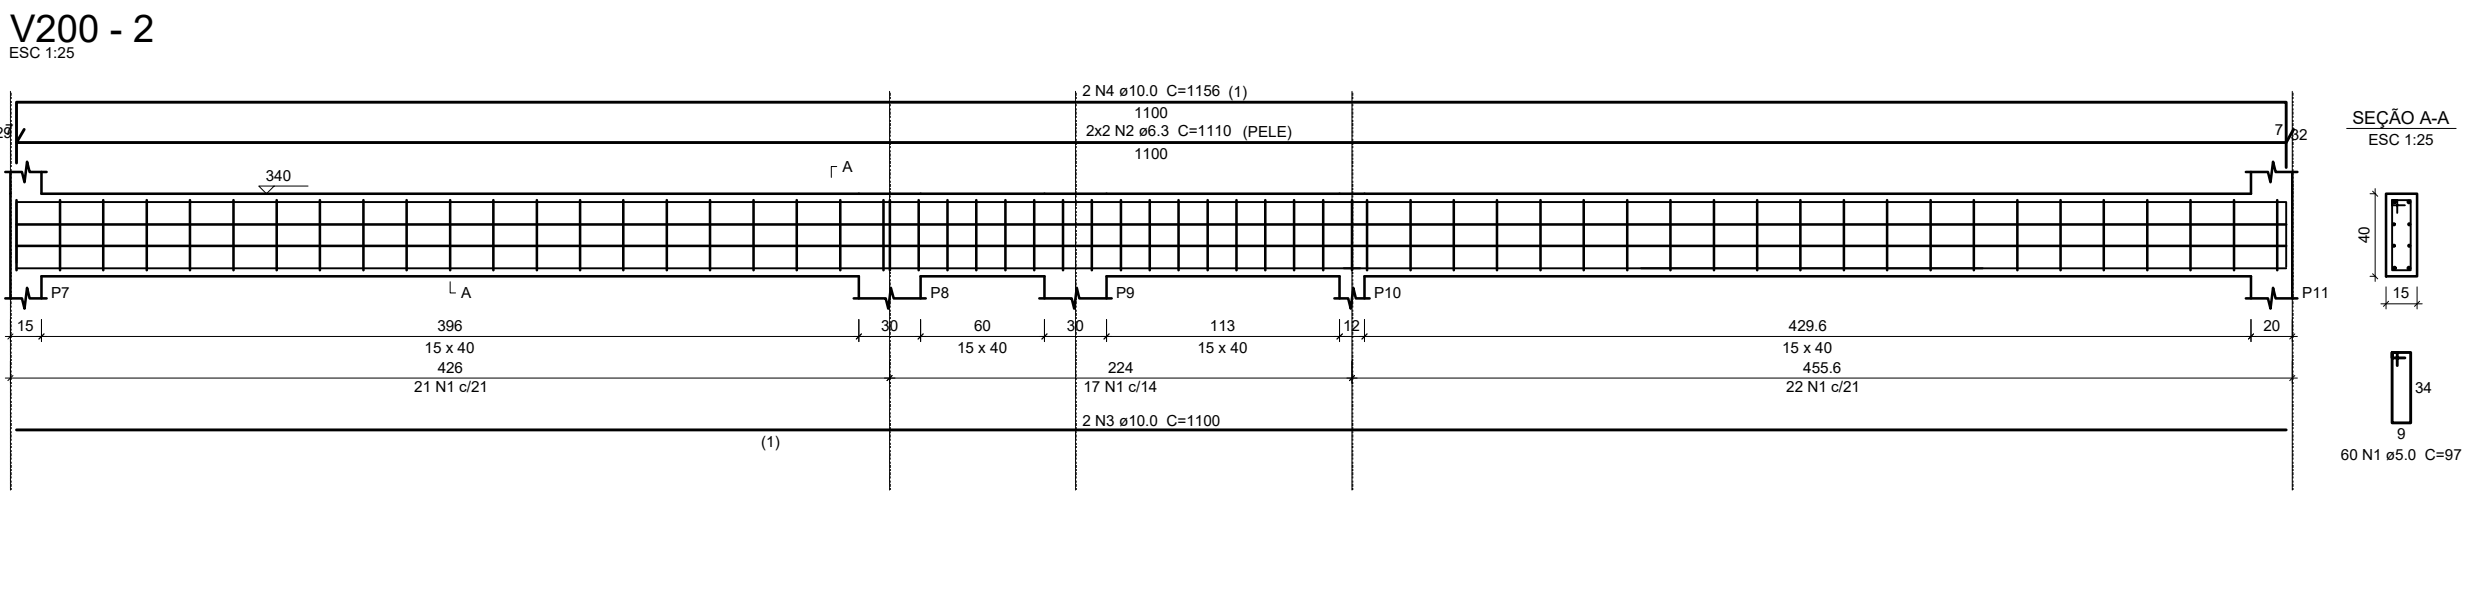


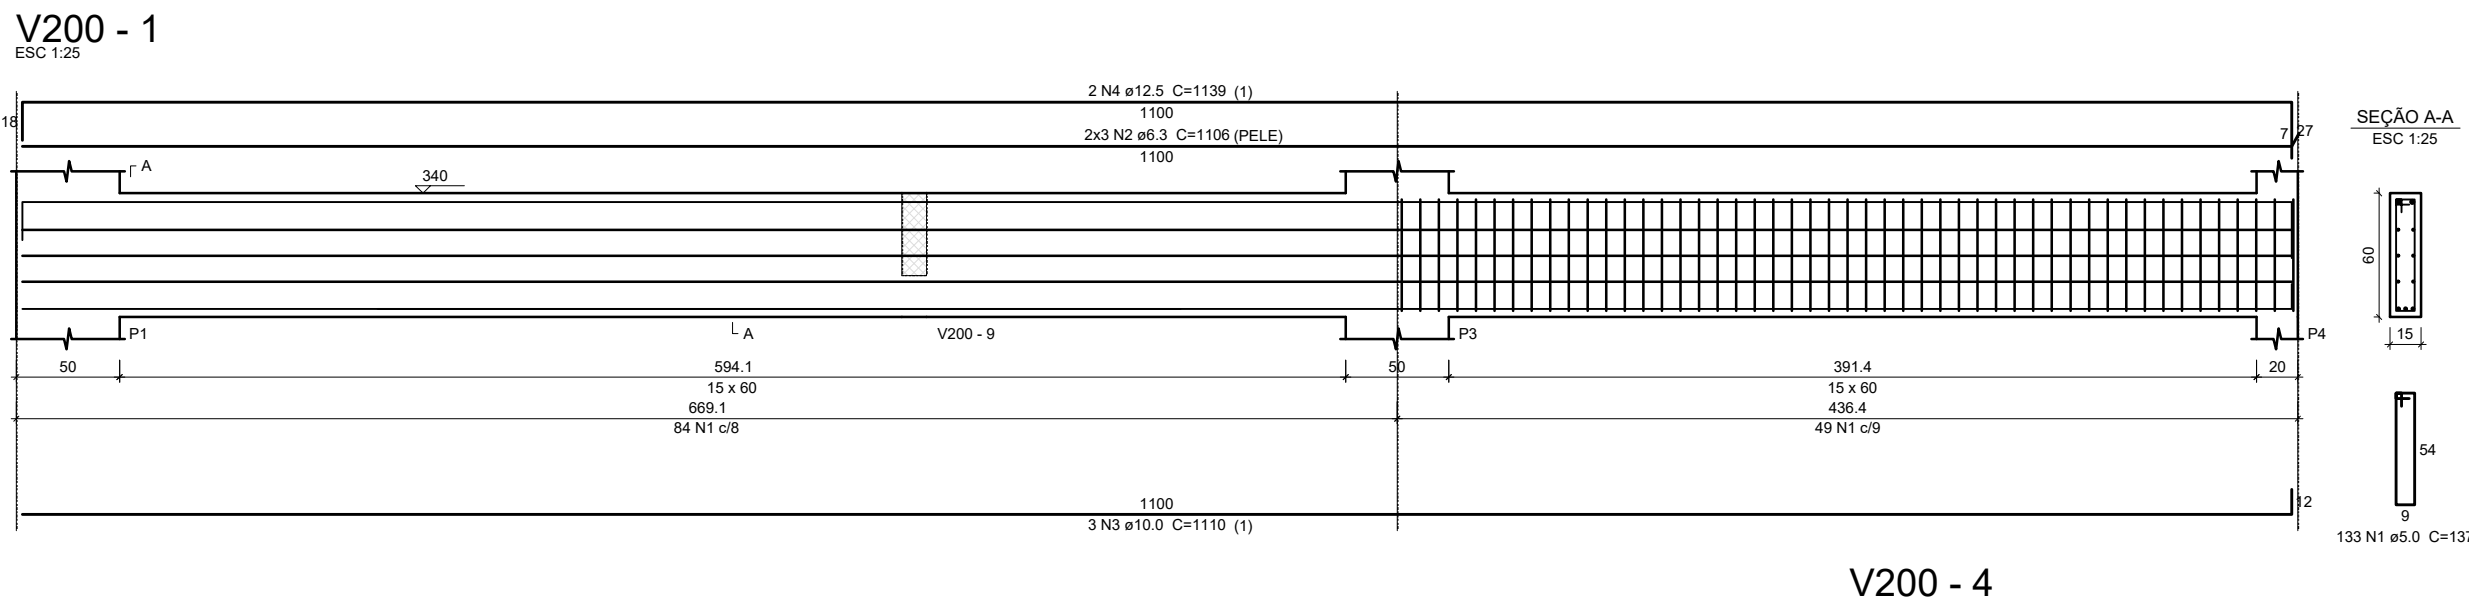

Relação do aço

ELEMENTO	AÇO	N	DIAM (mm)	QUANT	C.UNIT (cm)	C.TOTAL (cm)
V200 - 1	CA50	1	5.0	133	137	18221
	CA50	2	6.3	6	1106	6636
	CA50	3	10.0	3	1110	3330
	CA50	4	12.5	2	1128	2278
V200 - 2	CA50	1	5.0	60	97	5820
	CA50	2	6.3	4	1110	4440
	CA50	3	10.0	2	1100	2200
V200 - 3	CA50	4	10.0	2	1156	2312
V200 - 4	CA50	1	10.0	2	1068	2136
V200 - 5	CA50	1	5.0	36	91	3276
	CA50	2	6.3	4	586	2344
	CA50	3	10.0	2	581	1162
	CA50	4	10.0	2	641	1282
V200 - 6	CA50	1	5.0	77	137	10649
	CA50	2	6.3	6	1110	6660
	CA50	3	6.3	2	87	174
	CA50	4	10.0	2	1118	2232
V200 - 7	CA50	1	10.0	2	1198	2396
	CA50	2	10.0	2	700	1400
V200 - 8	CA50	1	5.0	41	91	3731
	CA50	2	6.3	4	951	3804
	CA50	3	10.0	2	956	1932
	CA50	4	10.0	2	968	1936
	CA50	5	10.0	2	991	1982
V200 - 9	CA50	1	5.0	44	91	4004
	CA50	2	6.3	4	954	3816
	CA50	3	10.0	4	1005	4020
	CA50	4	12.5	2	977	1954
V200 - 10	CA50	1	5.0	8	71	568
	CA50	2	6.3	1	106	106
	CA50	3	10.0	2	150	300
	CA50	4	10.0	2	152	304
V200 - 11	CA50	1	5.0	24	71	1704
	CA50	2	10.0	1	352	352
	CA50	3	10.0	2	398	796
	CA50	4	10.0	2	439	878
V200 - 12	CA50	1	5.0	27	71	1917
	CA50	2	6.3	1	467	467
	CA50	3	10.0	2	514	1028
	CA50	4	10.0	2	523	1046
V200 - 13	CA50	1	5.0	22	71	1562
	CA50	2	6.3	5	380	1140
	CA50	3	10.0	2	450	900
V200 - 14	CA50	1	5.0	55	107	5885
	CA50	2	6.3	6	994	5964
	CA50	3	10.0	6	994	5964
	CA50	4	10.0	2	167	334
V200 - 15	CA50	1	10.0	2	541	1082

Resumo do aço

AÇO	DIAM (mm)	C.TOTAL (m)	PESO * 10 % (kg)
CA50	6.3	340.3	91.6
	8.0	11.4	4.9
	10.0	462.7	312.7
	12.5	42.4	46.8
CA50	6.0	572.4	97
PESO TOTAL (kg)			455.1
CA50			455.1
CA50			97

Volume de concreto (C-25) = 5.75 m³
Área de forma = 61.78 m²

Nº	REVISÃO	DATA
01	EMIÇÃO INICIAL	04/10/2025

Nº	NOTAS GERAIS
01	FOR DO CONCRETO PARA OS BLOCOS DE CONCRETO E VIGAS = C25 = 25 MPa = 2.5 kgf/cm²
02	COBRIMENTO "C" DAS ARMADURAS - ESTACAS ESCAVADAS (MÍNIMO) = 4.0 cm
03	COBRIMENTO "C" DAS ARMADURAS - VIGAS (MÍNIMO) = 2.5 cm
04	COBRIMENTO "C" DOS BLOCOS DE FUNDAÇÃO - VIGAS (MÍNIMO) = 3.5 cm
05	CLASSE DE AGRESSIVIDADE AMBIENTAL: CA - II
06	CONCRETO DA EXECUÇÃO DA ESTRUTURA DEVE CUMPRIR OS REQUISITOS DA NBR 6118/2014
07	AÇO CA 50
08	VERIFICAR MEDIDAS NO LOCAL
09	MEDIDAS EM cm
10	OS BLOCOS POSSUEM A MESMA NUMERAÇÃO DOS FILARES, PORÉM COM O PREFIXO "B"

PROJETO ESTRUTURAL

EDIFICAÇÃO PÚBLICA
CÂMARA MUNICIPAL DE BATAGUASSU - ESTADO DO MATOPISSO DO SUL
LOCAL: RUA RECANITO, 82 - CENTRO

AUTOR DO PROJETO

MAYKON A. GONÇALVES
MAYKON ARAUJO GONÇALVES LTDA
CNPJ: 42.945.148/0001-65
CAB: 487909-7

ESCALA

INDICADA

FOLHA

P10

APRESENTAÇÃO

08/2025

DESENHO

MAYKON

PROPRIETÁRIOS

CÂMARA MUNICIPAL DE BATAGUASSU

QUADRO DE ÁREAS

TERRENO -----1,385,12m²

TERRENO REEMBENHAMENTO-----2073,47m²

ÁREA ANTERIOR-----666,56m²

ÁREA TOTAL-----1087,97m²

CONTÉUDO

ARMADURAS DAS VIGAS N 200

