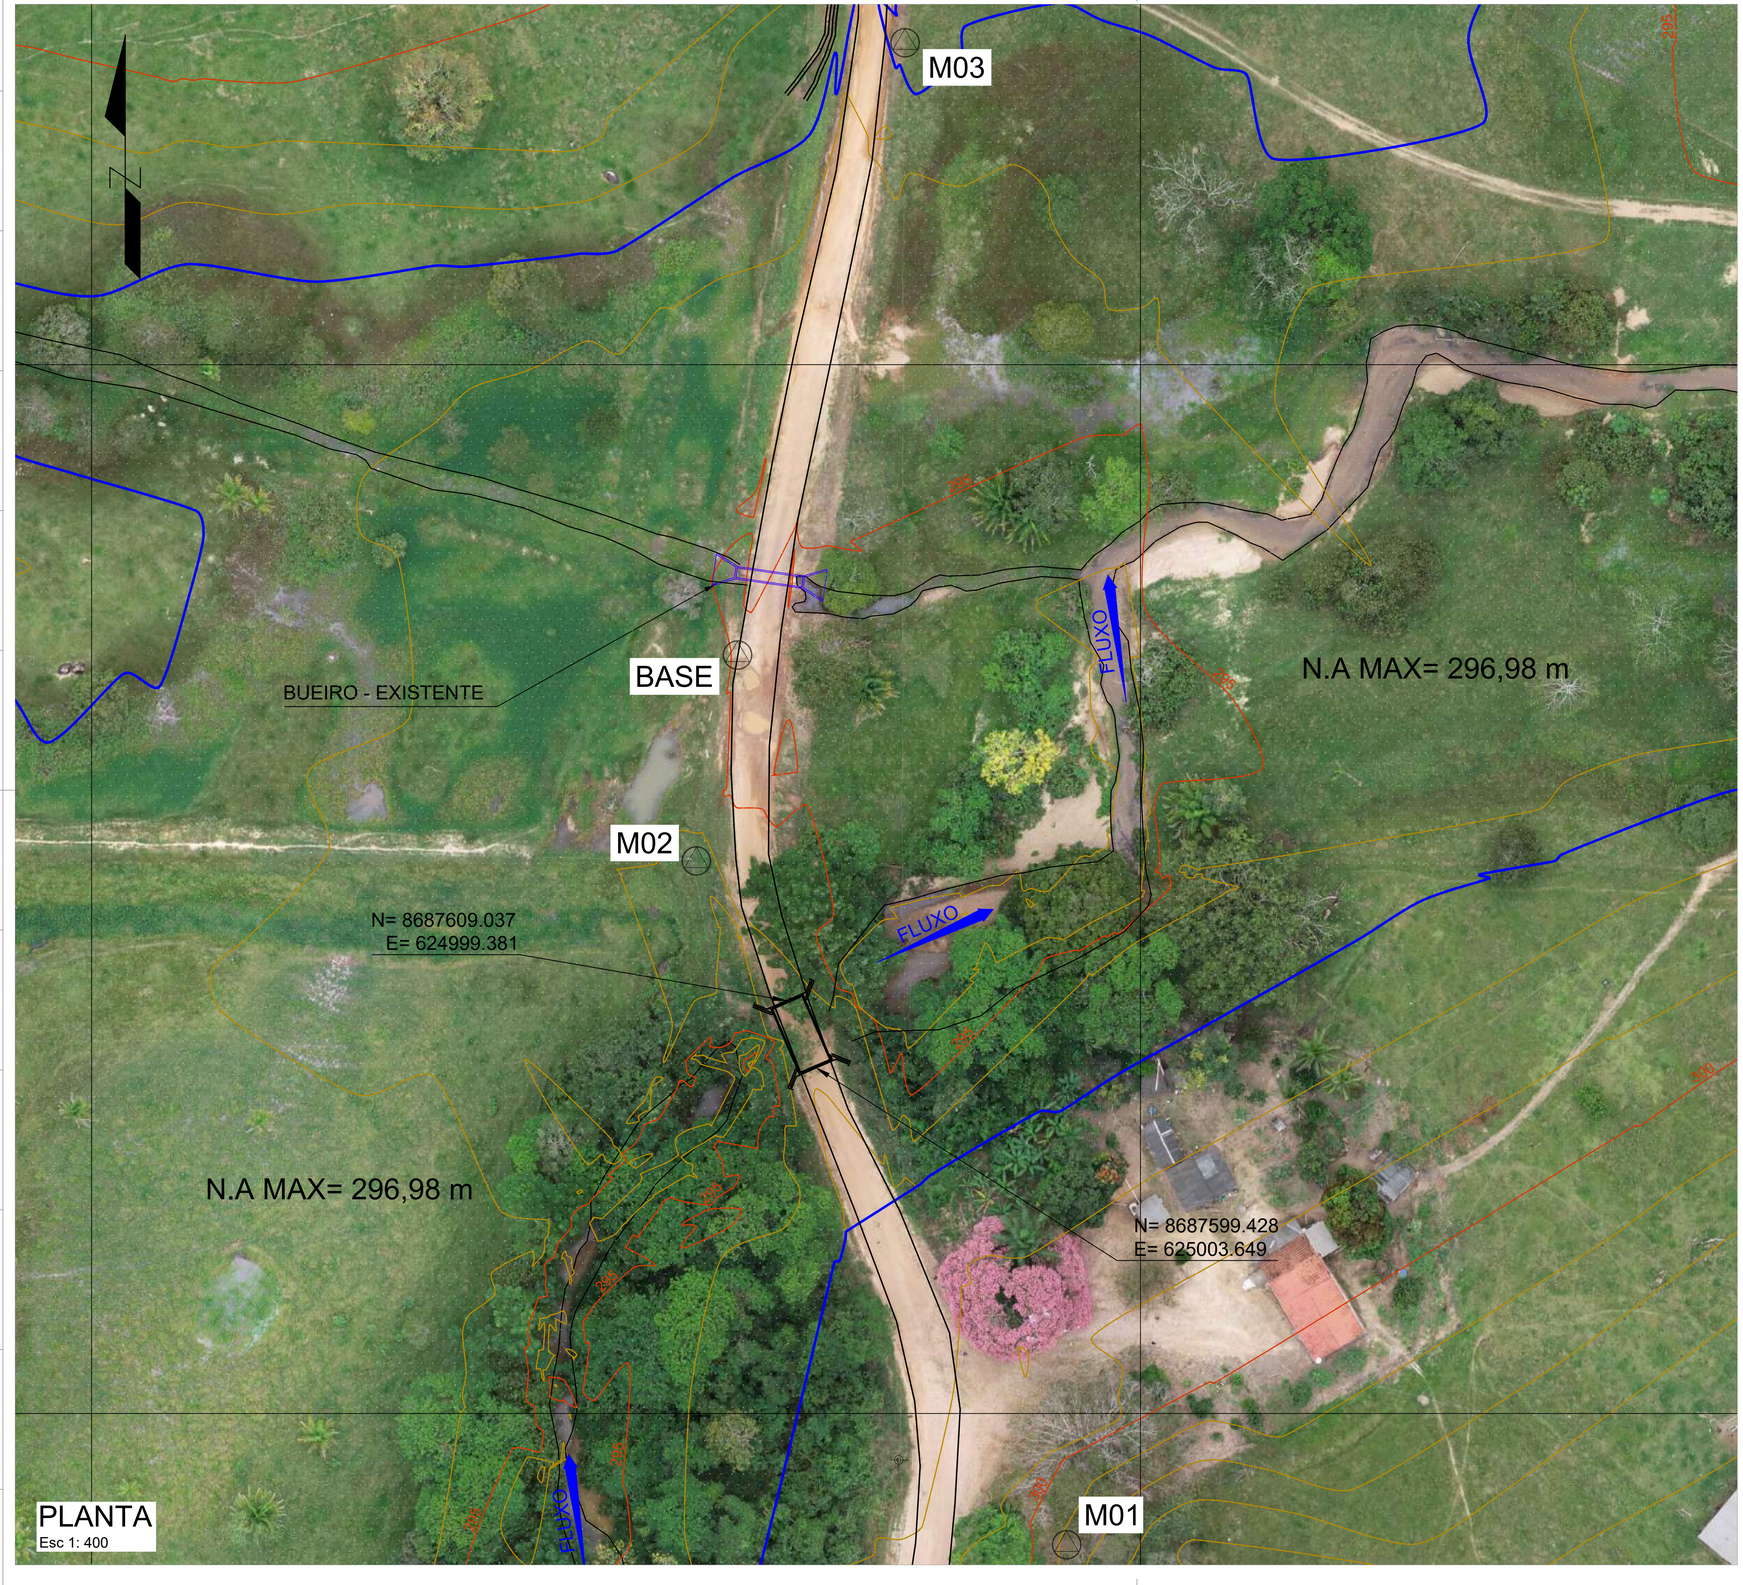


LEGENDA	
SIMBOLOGIA	DESCRIÇÃO
	Rodovia Municipal
	Curva de Nível Mestra
	Curva de Nível Intermediária
	Posteamento
	Talude
	Curso D'água/Lagoa / Represa
	Sondagem
	Bueiro Existente
	Base

BASE DE REFERÊNCIA		
Discriminação	Coord. N	Coord. E
BASE	8.687.658,490	624.992,360

Marcos Topográficos			
Discriminação	N	E	Cota
BASE	8.687.658,490	624.992,360	294,880
M01	8.687.531,240	625.039,431	301,256
M02	8.687.629,038	624.986,475	296,462
M03	8.687.746,054	625.016,315	297,357

Notas:
1. Todas as medidas em metros, exceto onde indicado;

PROPRIETÁRIO:
PREFEITURA MUNICIPAL DE SANTA LUZIA D'OESTE

OBRA:
PLANTA DE LOCAÇÃO DA PONTE SOBRE O RIO ANTA ATIRADA - LINHA 176

LOCAL DA OBRA:
MUNICÍPIO DE SANTA LUZIA D'OESTE

CONTEÚDO:
- Planta Baixa;

DESENHO	PRANCHA Nº	DATA DO PROJETO	ESCALA *
TOPOGRAFIA	01/01	03/06/2026	INDICADA

LOCALIZAÇÃO SEM ESCALA



NOME E ASSINATURA DO PROPRIETÁRIO

Prefeitura Municipal de Santa Luzia D'Oeste
15.845.365/0001-94

IDENTIFICAÇÃO E ASSINATURA AUTOR DO PROJETO

EDUARDO ALMEIDA OLIVEIRA:71317112253

Eduardo Almeida Oliveira
Engenheiro Civil
CREA nº 3.995/D-RO

IDENTIFICAÇÃO E ASSINATURA RESP. P/ EXECUÇÃO

ESPAÇO RESERVADO PARA APROVAÇÃO

QUADRO DE ÁREAS (m²)

Comprimento:
Linha 176= 1.293,3646 m

ESPAÇO RESERVADO PARA APROVAÇÃO


CINDE RONDÔNIA
CONSÓRCIO INTERFEDERATIVO DE DESENVOLVIMENTO DE RONDÔNIA

Cod. de Autenticidade do Doc.: 1125.7X27.821W.412V.0887 - ATHUS - PREFEITURA DE SANTA LUZIA DOESTE - RO




PLANTA

Esc 1: 1.000

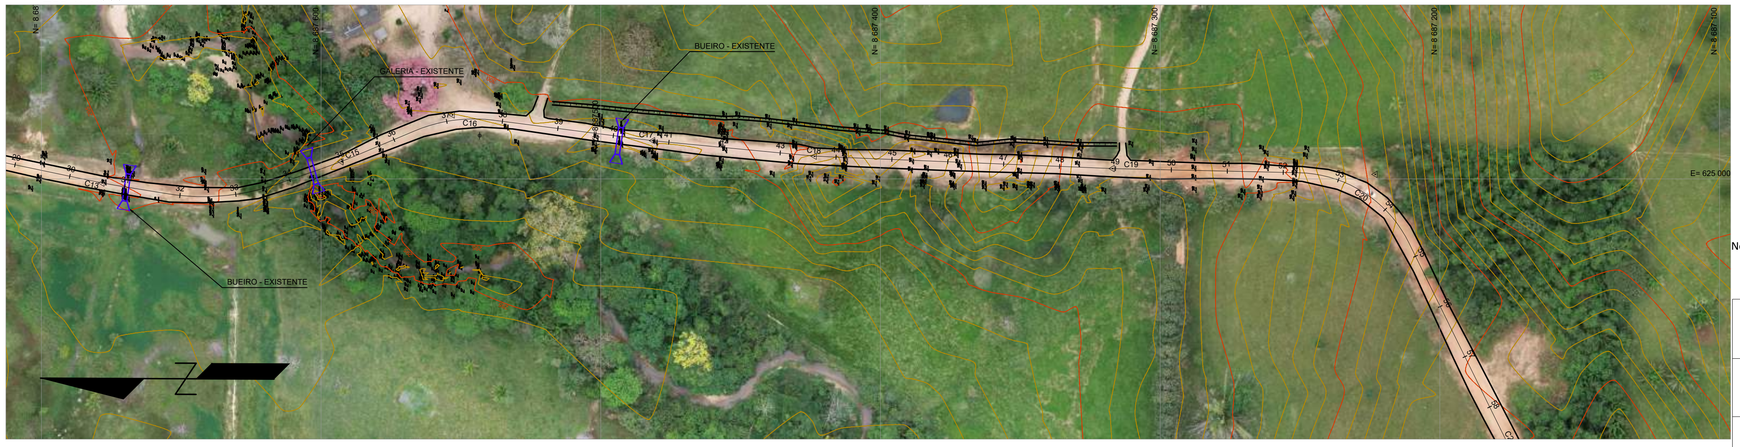

PLANTA


Esc 1: 1.000

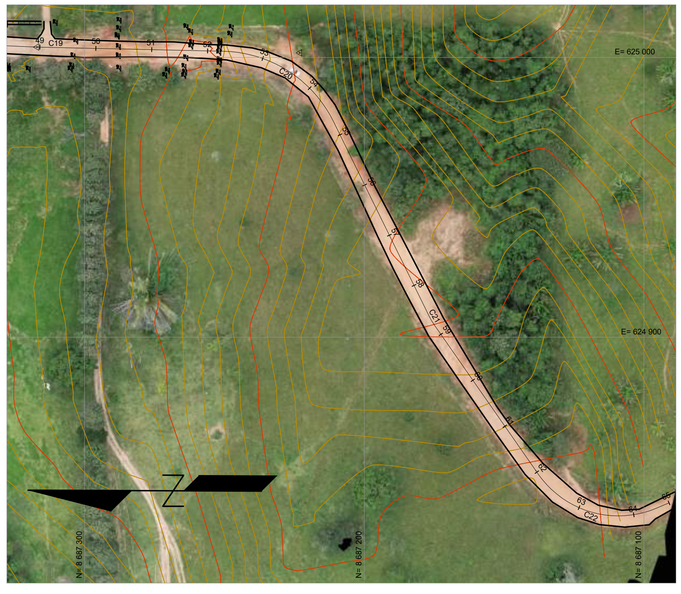

PLANTA

Esc 1: 1.000

LEGENDA	
SIMBOLOGIA	DESCRIÇÃO
	Rodovia Municipal
	Curva de Nível Mestra
	Curva de Nível Intermediária
	Posteamento
	Talude
	Curso D'água/Lagoa / Represa
	Sondagem
	Bueiro Existente
	Base

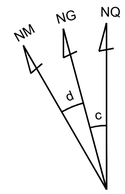

SGR / DATUM: SIRGAS 2000
MERIDIANO CENTRAL: -63°
COORDENADAS: UTM
ZONA: 20L

Notas:
1. Todas as medidas em metros, exceto onde indicado;

PROPRIETÁRIO:
PREFEITURA MUNICIPAL DE SANTA LUZIA D'OESTE

OBRA:
PONTE SOBRE O RIO ANTA ATIRADA - LINHA 176

LOCAL DA OBRA:
MUNICÍPIO DE SANTA LUZIA D'OESTE

CONTEÚDO:
- Planta Baixa;

DESENHO	PRANCHA Nº	DATA DO PROJETO	ESCALA *
TOPOGRAFIA	01/05	03/06/2026	INDICADA

LOCALIZAÇÃO SEM ESCALA



NOME E ASSINATURA DO PROPRIETÁRIO

Prefeitura Municipal de Santa Luzia D'Oeste
15.845.365/0001-94

IDENTIFICAÇÃO E ASSINATURA AUTOR DO PROJETO

EDUARDO ALMEIDA OLIVEIRA:71317112253

Eduardo Almeida Oliveira
Engenheiro Civil
CREA nº 3.995/D-RO

IDENTIFICAÇÃO E ASSINATURA RESP. P/ EXECUÇÃO

ESPAÇO RESERVADO PARA APROVAÇÃO

QUADRO DE ÁREAS (m²)

Comprimento:
Linha 176= 1.293,3646 m

ESPAÇO RESERVADO PARA APROVAÇÃO

CINDE RONDÔNIA
CONSÓRCIO INTERFEDERATIVO DE DESENVOLVIMENTO DE RONDÔNIA

Cod. de Autenticidade do Doc.: 1125.7X27.621W.412V.0887 - ATHUS - PREFEITURA DE SANTA LUZIA DOESTE - RO

Pág.: 2 / 8 - ID. do Doc.: 1.721.452 - 10/09/2026 - 11:27:27

TABELA DE TANGENTES

TANGENTE Nº	COMPRIMENTO (m)	AZIMUTE	COORDENADAS INÍCIO	COORDENADAS FINAL	ESTACA INÍCIO	ESTACA FINAL
L1	17.306	S07° 04' 55.31"E	N=8688281,1788 E=625017,5799	N=8688264,0049 E=625019,7136	0+0	0+17
L2	184.519	S01° 10' 24.78"W	N=8688260,4107 E=625019,8990	N=8688075,9300 E=625016,1199	1+1	10+5
L3	31.870	S24° 18' 01.28"W	N=8688066,1541 E=625013,9102	N=8688037,1078 E=625000,7951	10+16	12+7
L4	8.913	S30° 05' 07.71"W	N=8688034,8635 E=624999,6420	N=8688027,1509 E=624995,1738	13+0	12+19
L5	12.397	S13° 28' 45.37"W	N=8688020,4460 E=624992,4944	N=8688008,3906 E=624989,6048	13+6	13+18
L6	21.043	S07° 15' 17.39"E	N=8687999,4062 E=624989,1163	N=8687978,5318 E=624991,7736	14+8	15+9
L7	13.189	S12° 06' 14.08"E	N=8687961,8513 E=624994,6187	N=8687948,9556 E=624997,3842	16+5	16+19
L8	17.814	S10° 14' 33.11"E	N=8687942,5816 E=624998,6432	N=8687925,0512 E=625001,8109	17+5	18+3
L9	28.753	S07° 08' 49.82"E	N=8687914,3718 E=625003,4441	N=8687885,8419 E=625007,0215	18+14	20+3
L10	29.137	S08° 09' 35.09"E	N=8687882,3388 E=625007,4922	N=8687853,4970 E=625011,6277	20+6	21+15
L11	14.587	S00° 35' 28.27"W	N=8687834,1468 E=625012,9076	N=8687819,5608 E=625012,7571	22+15	23+9
L12	62.051	S00° 23' 06.99"W	N=8687818,8421 E=625012,7510	N=8687756,7924 E=625012,3338	24+0	26+12
L13	50.221	S11° 47' 39.45"W	N=8687731,6694 E=625009,6534	N=8687682,5084 E=624999,3882	27+17	30+8
L14	19.210	S09° 19' 29.99"W	N=8687674,0355 E=624997,8088	N=8687655,0797 E=624994,6961	30+16	31+15
L15	18.049	S19° 13' 09.43"E	N=8687615,7822 E=624998,0977	N=8687598,7392 E=625004,0391	33+15	34+13
L16	22.076	S22° 50' 52.73"E	N=8687586,9187 E=625008,5846	N=8687566,5750 E=625017,1563	35+6	36+8
L17	54.294	S07° 20' 02.00"W	N=8687538,4157 E=625020,9922	N=8687484,5658 E=625014,0614	37+17	40+11
L18	49.396	S05° 29' 13.65"W	N=8687478,1600 E=625013,3417	N=8687428,9899 E=625008,6183	40+17	43+7
L19	99.291	S02° 22' 06.46"W	N=8687418,1306 E=625007,8727	N=8687318,9246 E=625003,7695	43+18	48+17
L20	64.767	S01° 16' 51.05"W	N=8687315,1301 E=625003,6486	N=8687250,3793 E=625002,2008	49+1	52+6
L21	77.553	S63° 48' 42.88"W	N=8687211,0044 E=624977,0715	N=8687176,7789 E=624907,4794	54+15	58+12
L22	63.305	S55° 07' 55.58"W	N=8687174,8569 E=624904,2202	N=8687138,6663 E=624852,2802	58+16	61+19
L23	1.438	S55° 07' 55.58"W	N=8687138,6663 E=624852,2802	N=8687137,8444 E=624851,1006	61+19	62+1
L24	4.798	S23° 02' 49.87"E	N=8687095,4257 E=624838,9032	N=8687091,0111 E=624840,7814	64+9	64+13

ELEMENTOS GEOMÉTRICOS

Nº	DEFLEXÃO/ AZIMUTE	LC (m)	TT (m)	TL (m)	TC (m)	R (m)	D/L (m)	AC	TE–PC	ET–PT	PONTO	PI	TE–PC	ET–PT
L1	172° 55' 04.69"	–	–	–	–	–	17,306	–	0+0,000	0+17,306	N E	–	8688281,1788 625017,5799	8688264,0049 625019,7136
C1	–	–	0,065	–	–	25,000	3,602	008° 15' 20.09"	0+17,306	1+0,908	N E	8688262,2145 625019,9360	8688264,0049 625019,7136	8688260,4107 625019,8990
L2	181° 10' 24.78"	–	–	–	–	–	184,519	–	1+0,908	10+5,427	N E	–	8688260,4107 625019,8990	8688075,9300 625016,1199
C2	–	–	0,518	–	–	25,000	10,091	023° 07' 36.50"	10+5,427	10+15,518	N E	8688070,8160 625016,0152	8688075,9300 625016,1199	8688066,1541 625013,9102
L3	204° 18' 01.28"	–	–	–	–	–	31,870	–	10+15,518	12+7,388	N E	–	8688066,1541 625013,9102	8688037,1078 625000,7951
C3	–	–	0,032	–	–	25,000	2,524	005° 47' 06.43"	12+7,388	12+9,912	N E	8688035,9565 625000,2753	8688037,1078 625000,7951	8688034,8635 624999,6420
L4	210° 05' 07.71"	–	–	–	–	–	8,913	–	12+9,912	12+18,826	N E	–	8688034,8635 624999,6420	8688027,1509 624995,1738
C4	–	–	0,265	–	–	25,000	7,246	016° 36' 22.34"	12+18,826	13+6,072	N E	8688023,9940 624993,3449	8688027,1509 624995,1738	8688020,4460 624992,4944
L5	193° 28' 45.37"	–	–	–	–	–	12,397	–	13+6,072	13+18,469	N E	–	8688020,4460 624992,4944	8688008,3906 624989,6048
C5	–	–	0,415	–	–	25,000	9,047	020° 44' 02.76"	13+18,469	14+7,516	N E	8688003,9430 624988,5387	8688008,3906 624989,6048	8687999,4062 624989,1163
L6	172° 44' 42.61"	–	–	–	–	–	21,043	–	14+7,516	15+8,558	N E	–	8687999,4062 624989,1163	8687978,5318 624991,7736
C6	–	–	0,179	–	–	200,000	16,926	004° 50' 56.69"	15+8,558	16+5,485	N E	8687970,1313 624992,8430	8687978,5318 624991,7736	8687961,8513 624994,6187
L7	167° 53' 45.92"	–	–	–	–	–	13,189	–	16+5,485	16+18,674	N E	–	8687961,8513 624994,6187	8687948,9556 624997,3842
C7	–	–	0,026	–	–	200,000	6,497	001° 51' 40.97"	16+18,674	17+5,171	N E	8687945,7788 624998,0655	8687948,9556 624997,3842	8687942,5816 624998,6432
L8	169° 45' 26.89"	–	–	–	–	–	17,814	–	17+5,171	18+2,985	N E	–	8687942,5816 624998,6432	8687925,0512 625001,8109
C8	–	–	0,073	–	–	200,000	10,805	003° 05' 43.30"	18+2,985	18+13,790	N E	8687919,7336 625002,7717	8687925,0512 625001,8109	8687914,3718 625003,4441
L9	172° 51' 10.18"	–	–	–	–	–	28,753	–	18+13,790	20+2,544	N E	–	8687914,3718 625003,4441	8687885,8419 625007,0215
C9	–	–	0,008	–	–	200,000	3,535	001° 00' 45.28"	20+2,544	20+6,078	N E	8687884,0883 625007,2414	8687885,8419 625007,0215	8687882,3388 625007,4922
L10	171° 50' 24.91"	–	–	–	–	–	29,137	–	20+6,078	21+15,215	N E	–	8687882,3388 625007,4922	8687853,4970 625011,6277
C10	–	–	0,371	–	–	127,093	19,411	008° 45' 03.37"	21+15,215	22+14,626	N E	8687843,8709 625013,0080	8687853,4970 625011,6277	8687834,1468 625012,9076
L11	180° 35' 28.27"	–	–	–	–	–	14,587	–	22+14,626	23+9,213	N E	–	8687834,1468 625012,9076	8687819,5608 625012,7571
C11	–	–	0,000	–	–	200,000	0,719	000° 12' 21.28"	23+9,213	23+9,932	N E	8687819,2014 625012,7534	8687819,5608 625012,7571	8687818,8421 625012,7510
L12	180° 23' 06.99"	–	–	–	–	–	62,051	–	23+9,932	26+11,983	N E	–	8687818,8421 625012,7510	8687756,7924 625012,3338
C12	–	–	0,633	–	–	127,093	25,307	011° 24' 32.46"	26+11,983	27+17,290	N E	8687744,0970 625012,2484	8687756,7924 625012,3338	8687731,6694 625009,6534
L13	191° 47' 39.45"	–	–	–	–	–	50,221	–	27+17,290	30+7,512	N E	–	8687731,6694 625009,6534	8687682,5084 624999,3882
C13	–	–	0,046	–	–	200,000	8,619	002° 28' 09.46"	30+7,512	30+16,131	N E	8687678,2890 624998,5072	8687682,5084 624999,3882	8687674,0355 624997,8088
L14	189° 19' 29.99"	–	–	–	–	–	19,210	–	30+16,131	31+15,341	N E	–	8687674,0355 624997,8088	8687655,0797 624994,6961
C14	–	–	2,548	–	–	80,000	39,855	028° 32' 39.42"	31+15,341	33+15,196	N E	8687634,9983 624991,3987	8687655,0797 624994,6961	8687615,7822 624998,0977
L15	160° 46' 50.57"	–	–	–	–	–	18,049	–	33+15,196	34+13,245	N E	–	8687615,7822 624998,0977	8687598,7392 625004,0391
C15	–	–	0,100	–	–	200,000	12,667	003° 37' 43.29"	34+13,245	35+5,912	N E	8687592,7569 625006,1246	8687598,7392 625004,0391	8687586,9187 625008,5846
L16	157° 09' 07.27"	–	–	–	–	–	22,076	–	35+5,912	36+7,987	N E	–	8687586,9187 625008,5846	8687566,5750 625017,1563
C16	–	–	1,949	–	–	54,579	28,751	030° 10' 54.73"	36+7,987	37+16,738	N E	8687553,0125 625022,8708	8687566,5750 625017,1563	8687538,4157 625020,9922
L17	187° 20' 02.00"	–	–	–	–	–	54,294	–	37+16,738	40+11,032	N E	–	8687538,4157 625020,9922	8687484,5658 625014,0614
C17	–	–	0,026	–	–	200,000	6,446	001° 50' 48.35"	40+11,032	40+17,478	N E	8687481,3687 625013,6500	8687484,5658 625014,0614	8687478,1600 625013,3417
L18	185° 29' 13.65"	–	–	–	–	–	49,396	–	40+17,478	43+6,875	N E	–	8687478,1600 625013,3417	8687428,9899 625008,6183
C18	–	–	0,074	–	–	200,000	10,886	003° 07' 07.19"	43+6,875	43+17,761	N E	8687423,5704 625008,0977	8687428,9899 625008,6183	8687418,1306 625007,8727
L19	182° 22' 06.46"	–	–	–	–	–	99,291	–	43+17,761	48+17,052	N E	–	8687418,1306 625007,8727	8687318,9246 625003,7695
C19	–	–	0,009	–	–	200,000	3,796	001° 05' 15.41"	48+17,052	49+0,848	N E	8687317,0280 625003,6910	8687318,9246 625003,7695	8687315,1301 625003,6486
L20	181° 16' 51.05"	–	–	–	–	–	64,767	–	49+0,848	52+5,615	N E	–	8687315,1301 625003,6486	8687250,3793 625002,2008
C20	–	–	7,646	–	–	45,000	49,112	062° 31' 51.83"	52+5,615	54+14,727	N E	8687223,0627 625001,5901	8687250,3793 625002,2008	8687211,0044 624977,0715
L21	243° 48' 42.88"	–	–	–	–	–	77,553	–	54+14,727	58+12,280	N E	–	8687211,0044 624977,0715	8687176,7789 624907,4794
C21	–	–	0,072	–	–	25,000	3,787	008° 40' 47.31"	58+12,280	58+16,067	N E	8687175,9416 624905,7769	8687176,7789 624907,4794	8687174,8569 624904,2202
L22	235° 07' 55.58"	–	–	–	–	–	63,305	–	58+16,067	61+19,372	N E	–	8687174,8569 624904,2202	8687138,6663 624852,2802
L23	235° 07' 55.58"	–	–	–	–	–	1,438	–	61+19,372	62+0,810	N E	–	8687138,6663 624852,2802	8687137,8444 624851,1006
C22	–	–	10,094	–	–	35,000	47,757	078° 10' 45.45"	62+0,810	64+8,567	N E	8687121,5895 624827,7719	8687137,8444 624851,1006	8687095,4257 624838,9032
L24	156° 57' 10.13"	–	–	–	–	–	4,798	–	64+8,567	64+13,365	N E	–	8687095,4257 624838,9032	8687091,0111 624840,7814

Notas:
1. Todas as medidas em metros, exceto onde indicado;

PROPRIETÁRIO:
PREFEITURA MUNICIPAL DE SANTA LUZIA D'OESTE

OBRA:
PONTE SOBRE O RIO ANTA ATIRADA - LINHA 176

LOCAL DA OBRA:
MUNICÍPIO DE SANTA LUZIA D'OESTE

CONTEÚDO:
- Planta Baixa;

DESENHO	PRANCHA Nº	DATA DO PROJETO	ESCALA *
TOPOGRAFIA	02/05	03/06/2026	INDICADA

LOCALIZAÇÃO SEM ESCALA



NOME E ASSINATURA DO PROPRIETÁRIO
Prefeitura Municipal de Santa Luzia D'Oeste
15.845.365/0001-94

IDENTIFICAÇÃO E ASSINATURA AUTOR DO PROJETO
EDUARDO ALMEIDA OLIVEIRA:71317112253
Eduardo Almeida Oliveira
Engenheiro Civil
CREA nº 31950-RO

IDENTIFICAÇÃO E ASSINATURA RESP. P/ EXECUÇÃO


ESPAÇO RESERVADO PARA APROVAÇÃO

QUADRO DE ÁREAS (m²)
Comprimento:
Linha 176= 1.293,3646 m

ESPAÇO RESERVADO PARA APROVAÇÃO

CINDE RONDÔNIA
CONSÓRCIO INTERFEDERATIVO DE DESENVOLVIMENTO DE RONDÔNIA

Cod. de Autenticidade do Doc.: 1125.7X27.821W.412V.0887 - ATHUS - PREFEITURA DE SANTA LUZIA DOESTE - RO

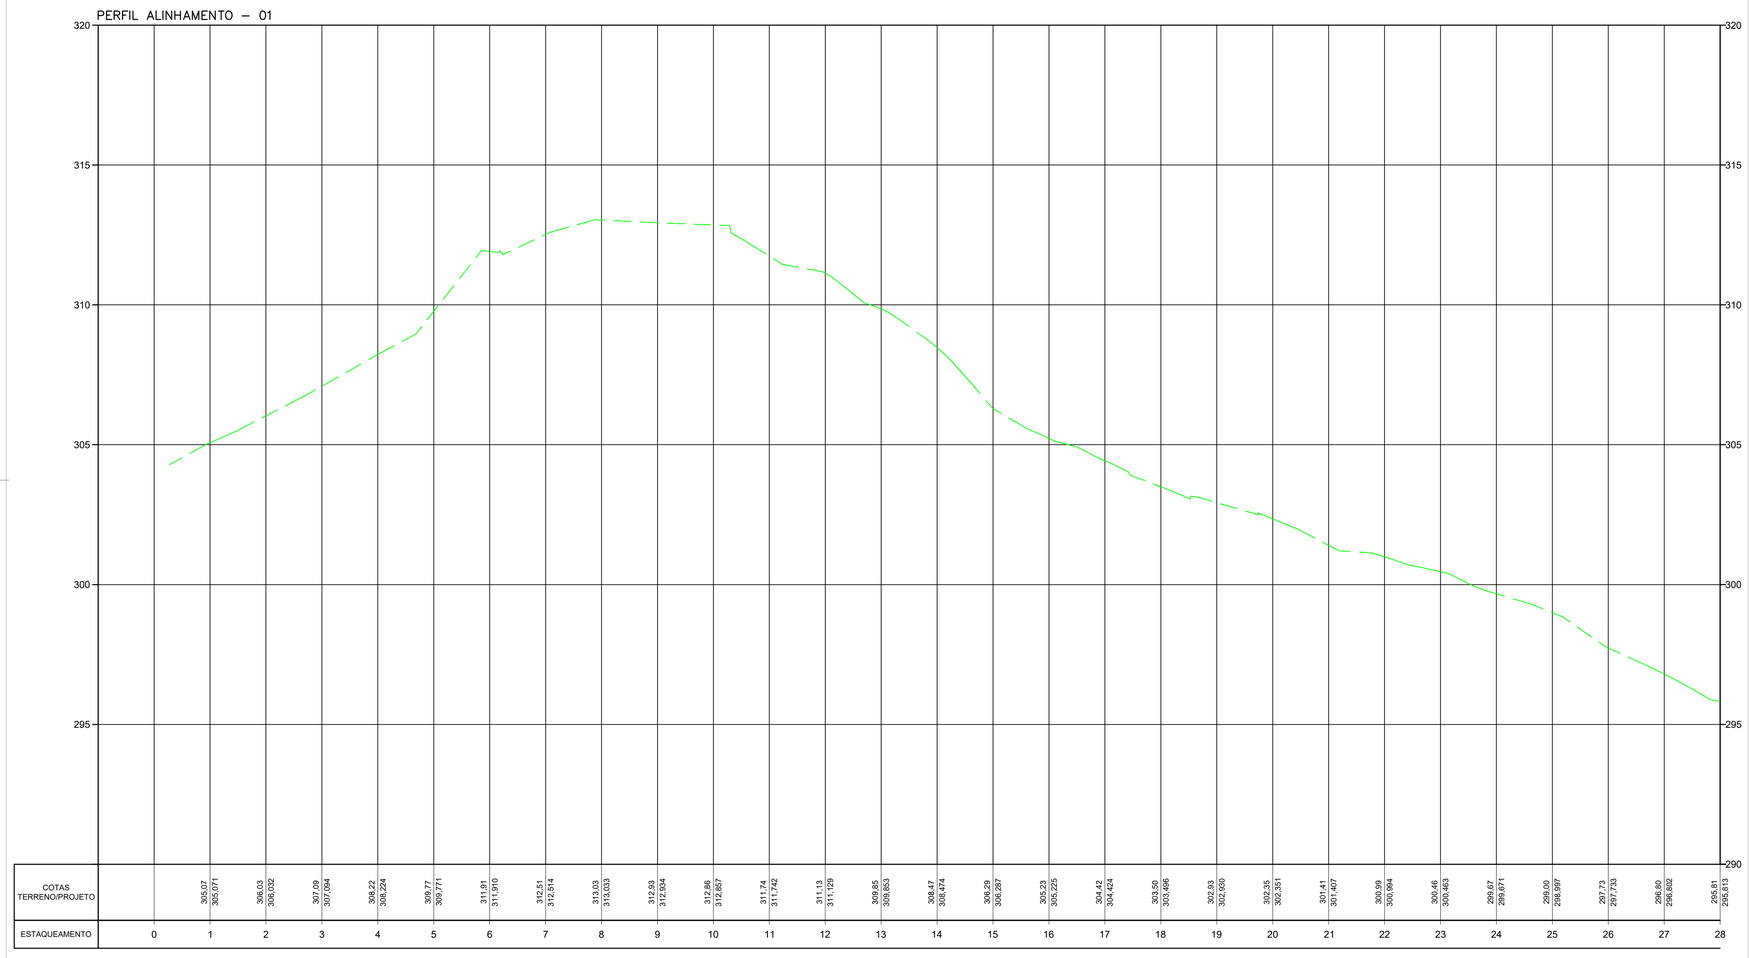

PERFIL LONGITUDINAL:

Esc H=1:1.000, V= 1: 100

Notas:
1. Todas as medidas em metros, exceto onde indicado;

PROPRIETÁRIO:
PREFEITURA MUNICIPAL DE SANTA LUZIA D'OESTE

OBRA:
PONTE SOBRE O RIO ANTA ATIRADA - LINHA 176

LOCAL DA OBRA:
MUNICÍPIO DE SANTA LUZIA D'OESTE

CONTEÚDO:
- Planta Baixa;

DESENHO	PRANCHA Nº	DATA DO PROJETO	ESCALA *
TOPOGRAFIA	03/05	03/06/2026	INDICADA

LOCALIZAÇÃO SEM ESCALA



NOME E ASSINATURA DO PROPRIETÁRIO

Prefeitura Municipal de Santa Luzia D'Oeste
15.845.365/0001-94

IDENTIFICAÇÃO E ASSINATURA AUTOR DO PROJETO

EDUARDO ALMEIDA OLIVEIRA:71317112253

Eduardo Almeida Oliveira
Engenheiro Civil
CREA nº 3.995/D-RO

IDENTIFICAÇÃO E ASSINATURA RESP. P/ EXECUÇÃO

ESPAÇO RESERVADO PARA APROVAÇÃO


QUADRO DE ÁREAS (m²)

Comprimento:
Linha 176= 1.293,3646 m

ESPAÇO RESERVADO PARA APROVAÇÃO

CINDE RONDÔNIA
CONSÓRCIO INTERFEDERATIVO DE DESENVOLVIMENTO DE RONDÔNIA

Cod. de Autenticidade do Doc.: 1125.7X27.821W.412V.0887 - ATHUS - PREFEITURA DE SANTA LUZIA DOESTE - RO

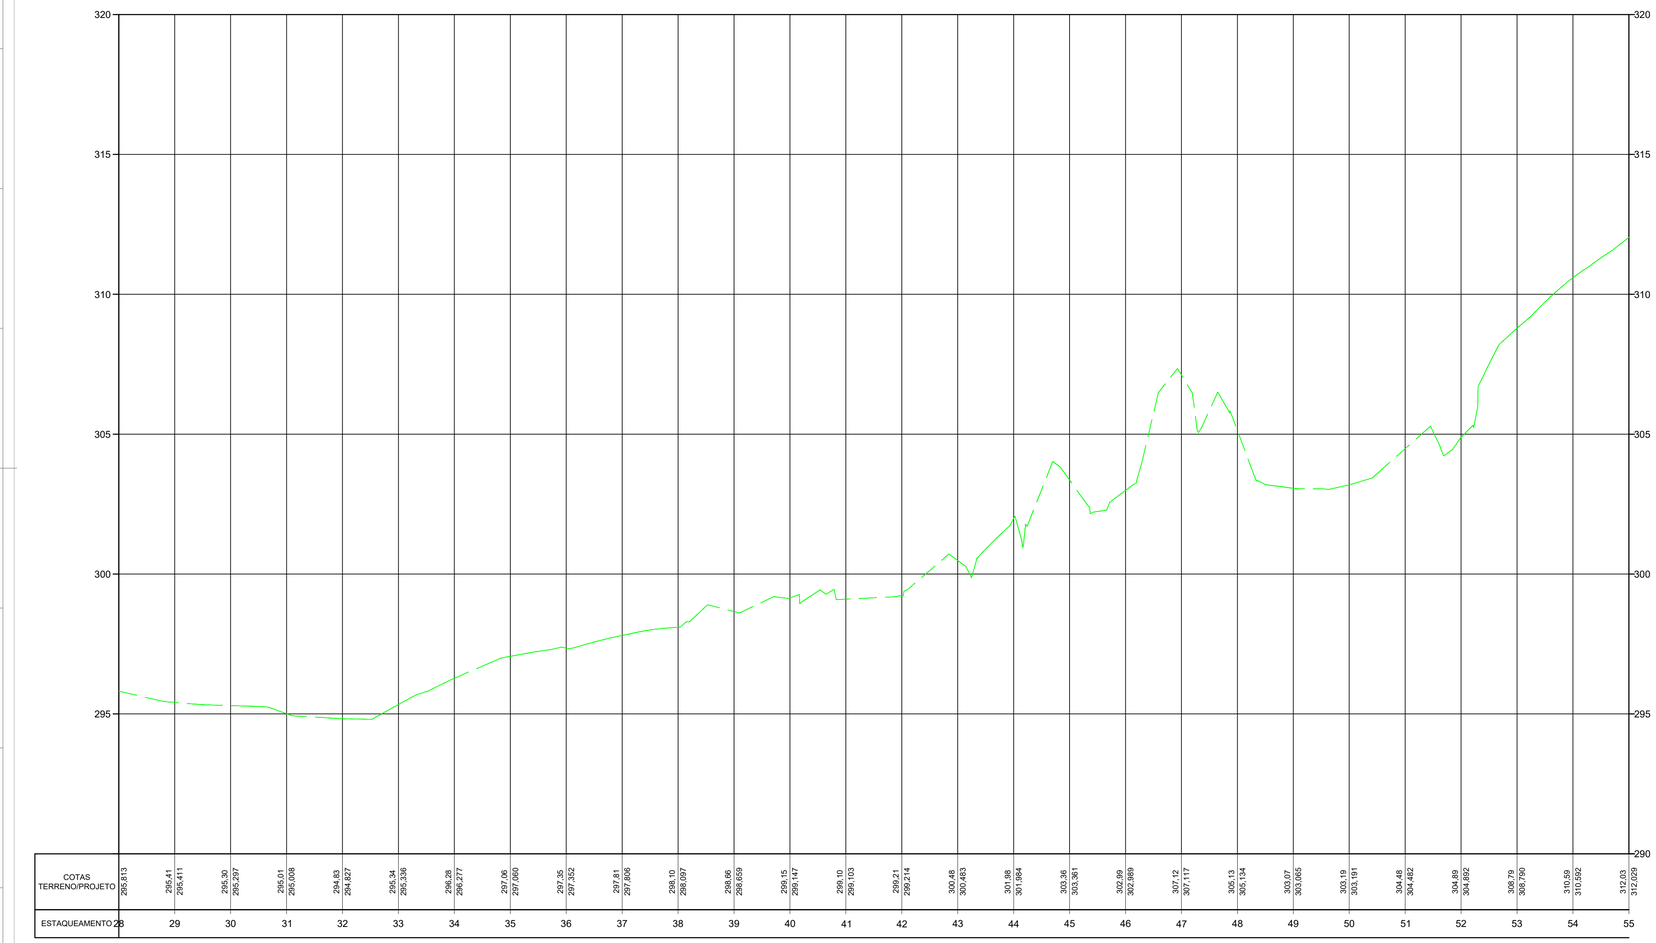

COTAS TERRENO/PROJETO	295,813	295,41 / 295,411	295,30 / 295,297	295,01 / 295,008	294,83 / 294,827	295,34 / 295,336	296,28 / 296,277	297,06 / 297,060	297,35 / 297,352	297,81 / 297,806	298,10 / 298,097	298,66 / 298,659	299,15 / 299,147	299,10 / 299,103	299,21 / 299,214	300,48 / 300,483	301,98 / 301,984	303,36 / 303,361	302,99 / 302,989	307,12 / 307,117	305,13 / 305,134	303,07 / 303,065	303,19 / 303,191	304,48 / 304,482	304,89 / 304,892	308,79 / 308,790	310,59 / 310,592	312,03 / 312,029	
ESTAQUEAMENTO	28	29	30	31	32	33	34	35	36	37	38	39	40	41	42	43	44	45	46	47	48	49	50	51	52	53	54	55		

PERFIL LONGITUDINAL:

Esc H=1:1.000, V= 1: 100

Notas:
1. Todas as medidas em metros, exceto onde indicado;

PROPRIETÁRIO:
PREFEITURA MUNICIPAL DE SANTA LUZIA D'OESTE

OBRA:
PONTE SOBRE O RIO ANTA ATIRADA - LINHA 176

LOCAL DA OBRA:
MUNICÍPIO DE SANTA LUZIA D'OESTE

CONTEÚDO:
- Planta Baixa;

DESENHO	PRANCHA Nº	DATA DO PROJETO	ESCALA *
TOPOGRAFIA	04/05	03/06/2026	INDICADA

LOCALIZAÇÃO SEM ESCALA



NOME E ASSINATURA DO PROPRIETÁRIO

Prefeitura Municipal de Santa Luzia D'Oeste
15.845.365/0001-94

IDENTIFICAÇÃO E ASSINATURA AUTOR DO PROJETO

EDUARDO ALMEIDA OLIVEIRA:71317112253
Eduardo Almeida Oliveira
Engenheiro Civil
CREA nº 3.995/D-RO

IDENTIFICAÇÃO E ASSINATURA RESP. P/ EXECUÇÃO

ESPAÇO RESERVADO PARA APROVAÇÃO

QUADRO DE ÁREAS (m²)


Comprimento:
Linha 176= 1.293,3646 m

ESPAÇO RESERVADO PARA APROVAÇÃO

CINDE RONDÔNIA
CONSÓRCIO INTERFEDERATIVO DE DESENVOLVIMENTO DE RONDÔNIA

Cod. de Autenticidade do Doc.: 1125.7X27.821W.412V.0887 - ATHUS - PREFEITURA DE SANTA LUZIA DOESTE - RO

Pág. 5 / 6 - ID. do Doc.: 1.721.452 - 10/09/2026 - 11:27:27

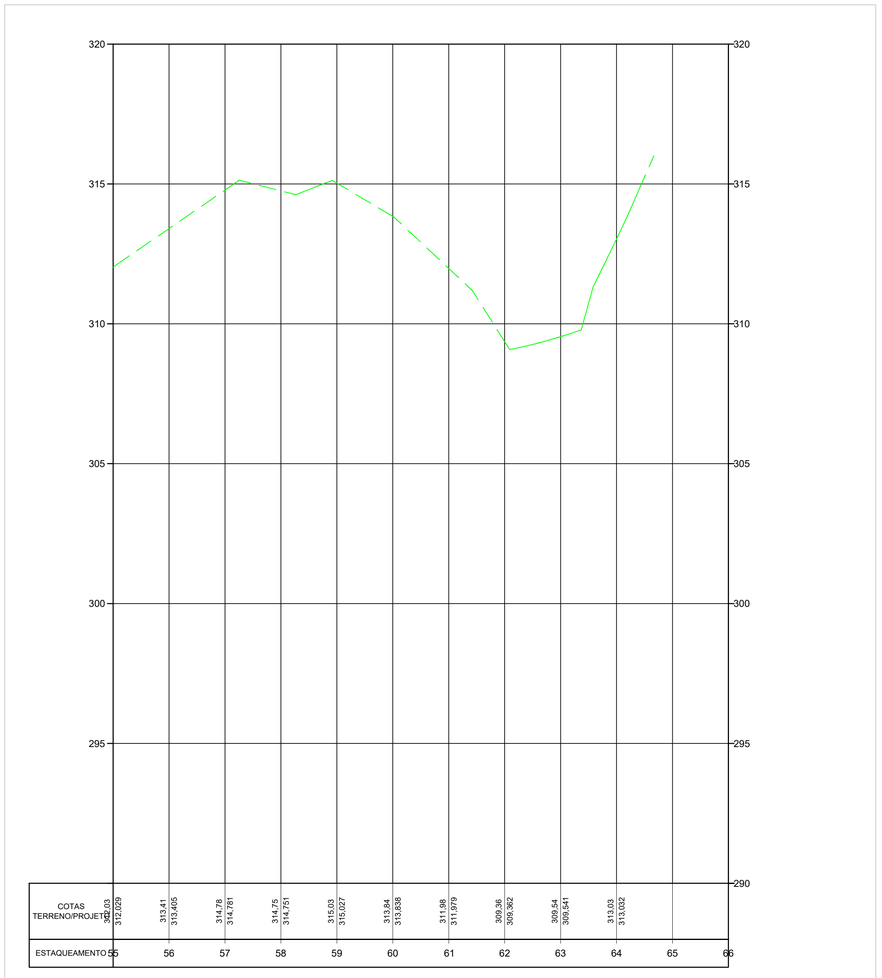

PERFIL LONGITUDINAL:

Esc H=1:1.000, V= 1: 100

Notas:

1. Todas as medidas em metros, exceto onde indicado;

PROPRIETÁRIO:

PREFEITURA MUNICIPAL DE SANTA LUZIA D'OESTE

OBRA:

PONTE SOBRE O RIO ANTA ATIRADA - LINHA 176

LOCAL DA OBRA:

MUNICÍPIO DE SANTA LUZIA D'OESTE

CONTEÚDO:

- Planta Baixa;

DESENHO	PRANCHA Nº	DATA DO PROJETO	ESCALA *
TOPOGRAFIA	05/05	03/06/2026	INDICADA

LOCALIZAÇÃO SEM ESCALA



NOME E ASSINATURA DO PROPRIETÁRIO

Prefeitura Municipal de Santa Luzia D'Oeste
15.845.365/0001-94

IDENTIFICAÇÃO E ASSINATURA AUTOR DO PROJETO

EDUARDO ALMEIDA OLIVEIRA:71317112253

Eduardo Almeida Oliveira
Engenheiro Civil
CREA nº 3.995/D-RO

IDENTIFICAÇÃO E ASSINATURA RESP. P/ EXECUÇÃO

ESPAÇO RESERVADO PARA APROVAÇÃO


QUADRO DE ÁREAS (m²)

Comprimento:
Linha 176= 1.293,3646 m

ESPAÇO RESERVADO PARA APROVAÇÃO

CINDE RONDÔNIA
CONSÓRCIO INTERFEDERATIVO DE DESENVOLVIMENTO DE RONDÔNIA


Cód. de Autenticidade do Doc.: 1125.7X27.821W.412V.0887 - ATHUS - PREFEITURA DE SANTA LUZIA D'OESTE - RO

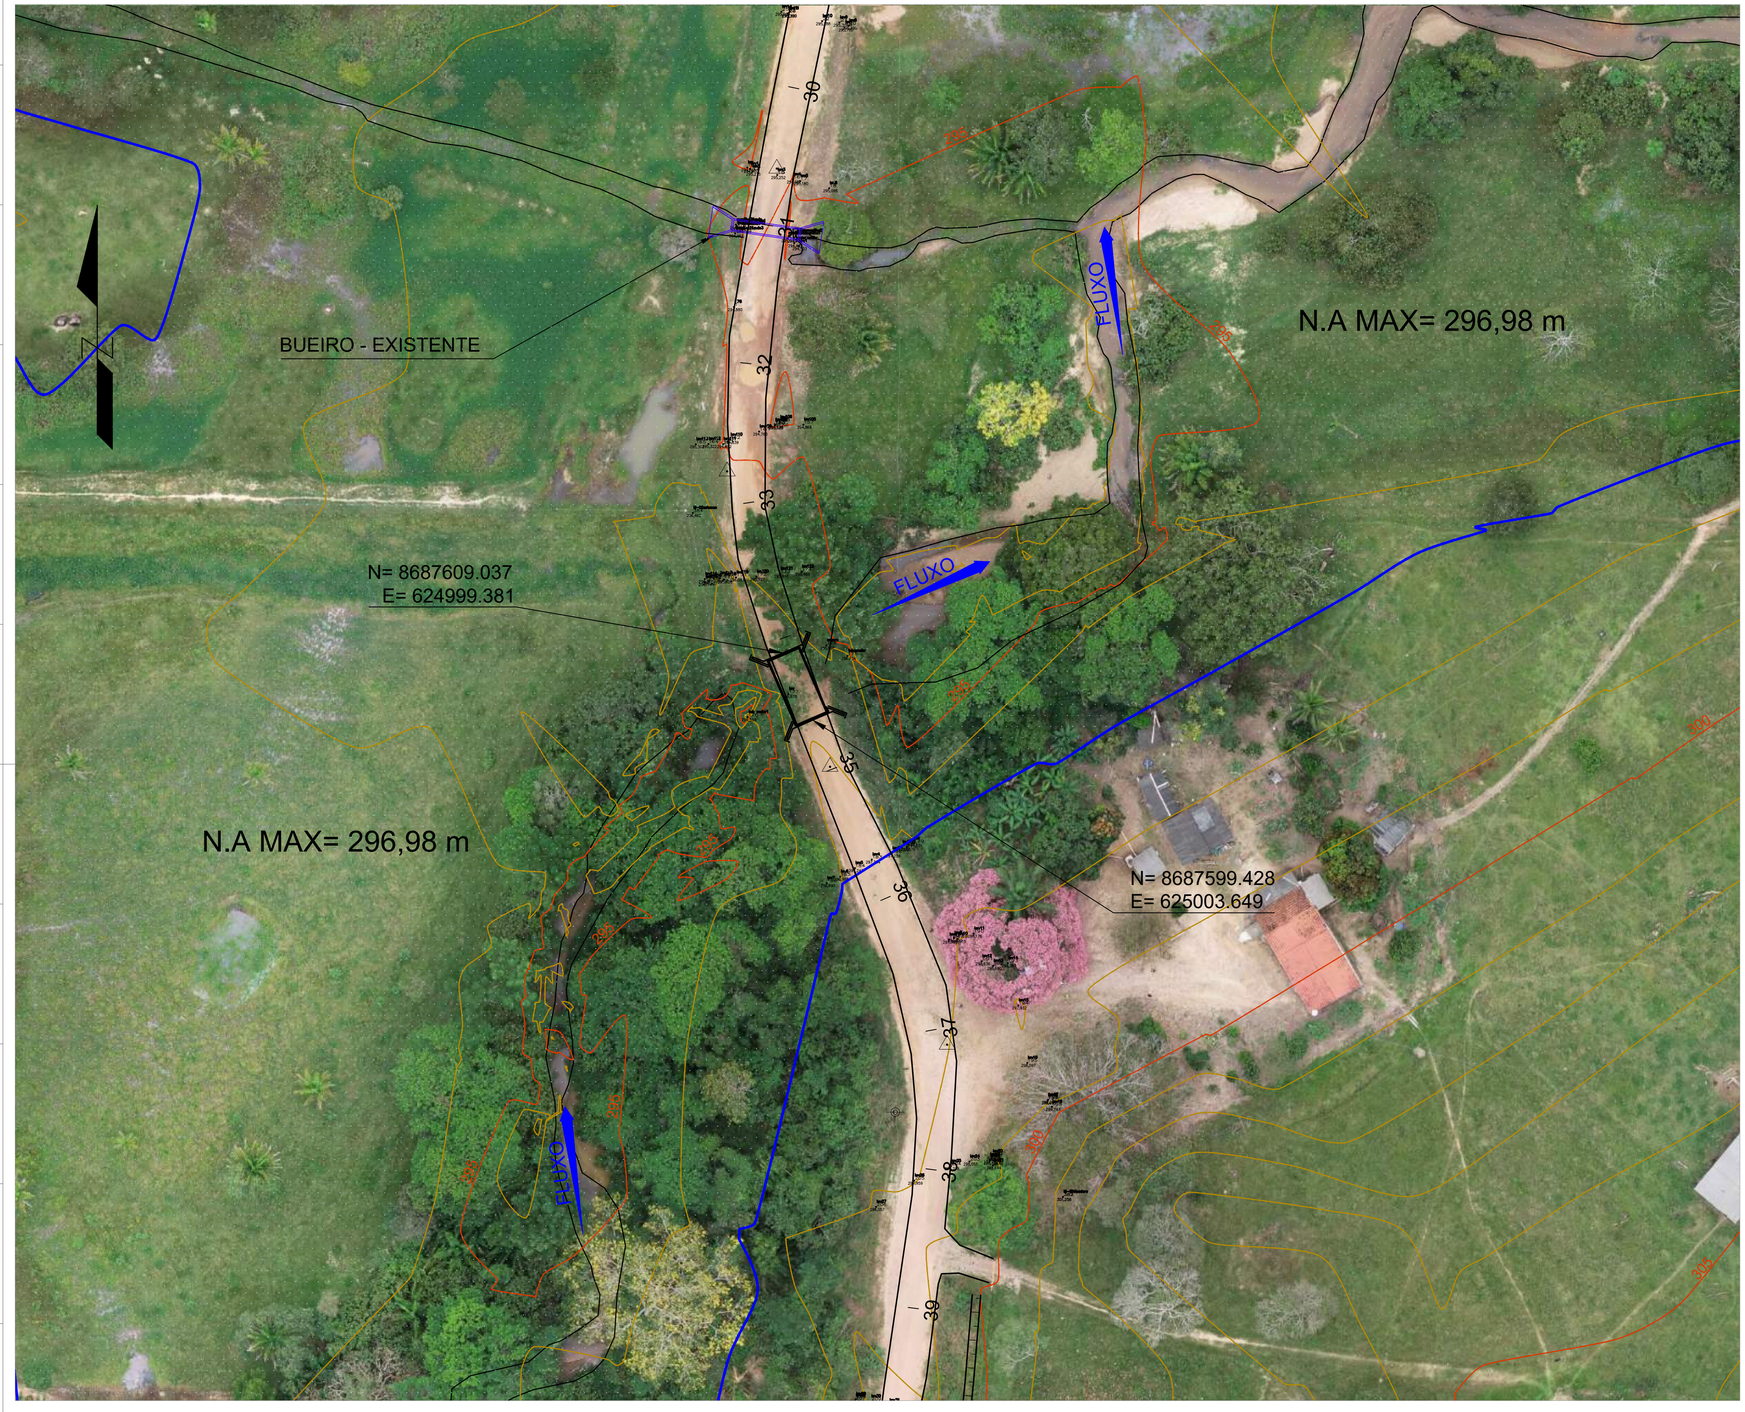

PLANTA

Esc 1: 400

LEGENDA	
SIMBOLOGIA	DESCRIÇÃO
	Rodovia Municipal
	Curva de Nível Mestra
	Curva de Nível Intermediária
	Posteamento
	Talude
	Curso D'água/Lagoa / Represa
	Poço
	Bueiro Existente

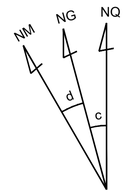

SGR / DATUM: SIRGAS 2000
MERIDIANO CENTRAL: -63°
COORDENADAS: UTM
ZONA: 20L

Notas:
1. Todas as medidas em metros, exceto onde indicado;

PROPRIETÁRIO:
PREFEITURA MUNICIPAL DE SANTA LUZIA D'OESTE

OBRA:
PONTE SOBRE O RIO ANTA ATIRADA - LINHA 176

LOCAL DA OBRA:
MUNICÍPIO DE SANTA LUZIA D'OESTE

CONTEÚDO:
- Planta Baixa;

DESENHO	PRANCHA Nº	DATA DO PROJETO	ESCALA *
TOPOGRAFIA	01/01	03/06/2026	INDICADA

LOCALIZAÇÃO SEM ESCALA



NOME E ASSINATURA DO PROPRIETÁRIO

Prefeitura Municipal de Santa Luzia D'Oeste
15.845.365/0001-94

IDENTIFICAÇÃO E ASSINATURA AUTOR DO PROJETO

EDUARDO ALMEIDA OLIVEIRA:71317112253

Eduardo Almeida Oliveira
Engenheiro Civil
CREA nº 3.995/D-RO

IDENTIFICAÇÃO E ASSINATURA RESP. P/ EXECUÇÃO

ESPAÇO RESERVADO PARA APROVAÇÃO

QUADRO DE ÁREAS (m²)

Comprimento:
Linha 176= 1.293,3646 m

ESPAÇO RESERVADO PARA APROVAÇÃO

CINDE RONDÔNIA
CONSÓRCIO INTERFEDERATIVO DE DESENVOLVIMENTO DE RONDÔNIA

Cod. de Autenticidade do Doc.: 1125.7X27.821W.412V.0887 - ATHUS - PREFEITURA DE SANTA LUZIA D'OESTE - RO

Pág. 7 / 8 - ID. do Doc.: 1.721.45C - 10/09/2026 - 11:27:27

Informações do Documento

ID do Documento: **1.721.45C** - Tipo de Documento: **TERMO DE JUNTADA**.

Juntado por **JESSICA LOPES ALENCAR**, **CPF:** 008.92*.**2-*6 , em **10/09/2026 - 11:27:27**

Código de Autenticidade deste Documento: 1125.7X27.821W.412V.0887

A autenticidade do documento pode ser conferida no site:
https://athus.santaluzia.ro.gov.br/verdocumento

Cod. de Autenticidade do Doc.: 1125.7X27.821W.412V.0887 - ATHUS - PREFEITURA DE SANTA LUZIA DOESTE - RO