
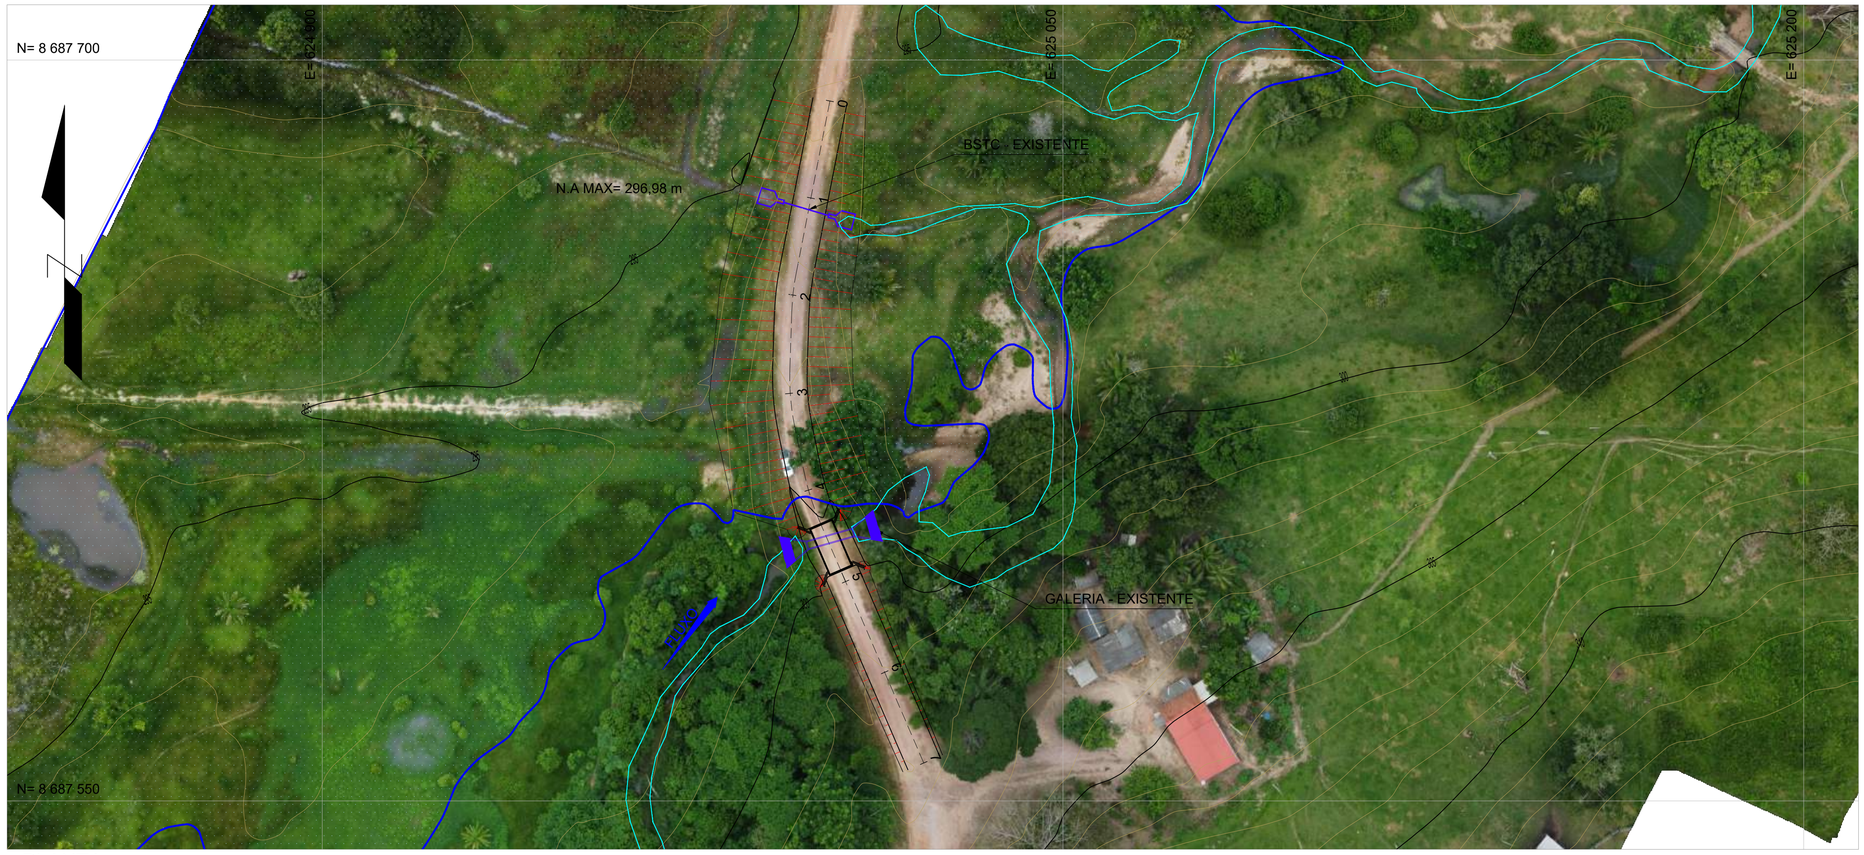



PLANTA

Esc 1:400

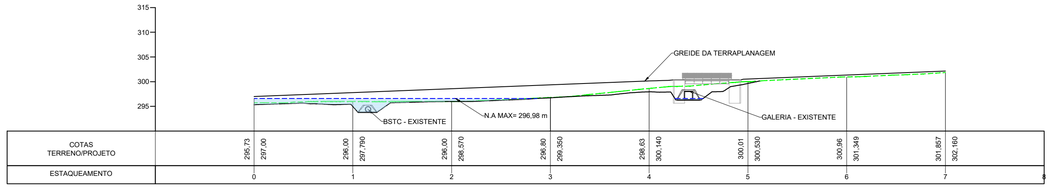

Dados	Resultado
Profundidade Máxima [m]	2,41
Coeficiente de Rugosidade [-]	0,025
Declividade [%]	1
Largura da Seção Inferior [m]	19,11
Área da seção [m²]	26,44
Perímetro Molhado [m]	20,57
Velocidade Crítica [m/s]	2,788
Regime de Escoamento	Subcrítico
Velocidade de Escoamento [m/s]	3,411
Energia Específica [m]	3,503
Vazão Máxima [m³/s]	89,82

LEGENDA	
SIMBOLOGIA	DESCRIÇÃO
———	Curva de Nível Mestra
———	Curva de Nível Intermediária
- - - - -	Terreno Natural
- - - - -	N.A MAX.
———	Greide do Projeto
- - - - -	Planície de Inundação

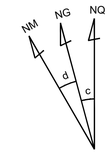

SGR / DATUM: SIRGAS 2000
MERIDIANO CENTRAL: -63°
COORDENADAS: UTM
ZONA: 20L

Notas:
1. Todas as medidas em metros, exceto onde indicado;

PROPRIETÁRIO:
PREFEITURA MUNICIPAL DE SANTA LUZIA D'OESTE

OBRA:
PONTE SOBRE O RIO ANTA ATIRADA - LINHA 176

LOCAL DA OBRA:
MUNICÍPIO DE SANTA LUZIA D'OESTE

CONTEÚDO:
- Planta Baixa;
- Perfil Longitudinal
- Detalhes

DESENHO	PRANCHA Nº	DATA DO PROJETO	ESCALA *
TOPOGRAFIA	01/01	22/02/2024	INDICADA

LOCALIZAÇÃO SEM ESCALA



NOME E ASSINATURA DO PROPRIETÁRIO

Prefeitura Municipal de Santa Luzia D'Oeste
15.845.365/0001-04

IDENTIFICAÇÃO E ASSINATURA AUTOR DO PROJETO

Eduardo Almeida Oliveira
Engenheiro Civil
CREA nº 3.995/D-RO

IDENTIFICAÇÃO E ASSINATURA RESP. PI EXECUÇÃO

ESPAÇO RESERVADO PARA APROVAÇÃO

QUADRO DE ÁREAS (m²)


Aterro= 8.885,68m³
Corte= 273,31 m³

ESPAÇO RESERVADO PARA APROVAÇÃO

CINDE RONDÔNIA
CONSÓRCIO INTERFEDERATIVO DE DESENVOLVIMENTO DE RONDÔNIA


PERFIL:

Esc 1:400

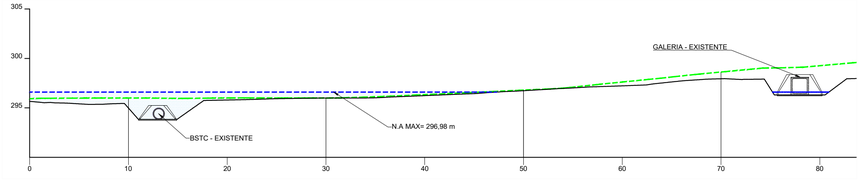

DETALHE 1: SITUAÇÃO ATUAL

Esc 1:200

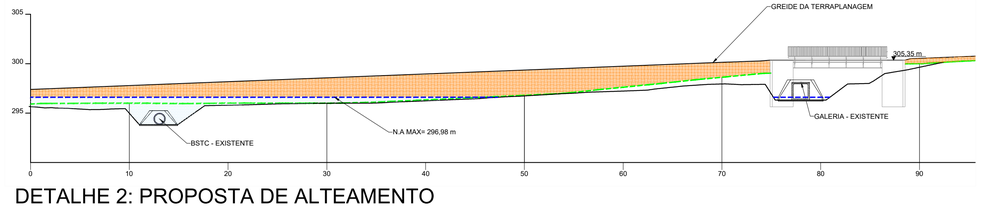

DETALHE 2: PROPOSTA DE ALTEAMENTO

Esc 1:200

Cod. de Autenticidade do Doc.: 1118.4X27.121R.171W.2086 - ATHUS - PREFEITURA DE SANTA LUZIA D'OESTE - RO

Informações do Documento

ID do Documento: **1.721.4F4** - Tipo de Documento: **TERMO DE JUNTADA**.

Juntado por **JESSICA LOPES ALENCAR**, **CPF:** 008.92*.**2-*6 , em **10/09/2026 - 11:27:28**

Código de Autenticidade deste Documento: 1118.4X27.121R.171W.2085

A autenticidade do documento pode ser conferida no site:
https://athus.santaluzia.ro.gov.br/verdocumento

Cod. de Autenticidade do Doc.: 1118.4X27.121R.171W.2085 - ATHUS - PREFEITURA DE SANTA LUZIA DOESTE - RO